

БУДИНОК АРХІТЕКТОРА М. ІВАНО-ФРАНКІВСЬК

ФОТОФІКСАЦІЯ



СВІТОВІ АНАЛОГИ



СХЕМА ФУНКЦІОНАЛЬНОГО ЗОНУВАННЯ

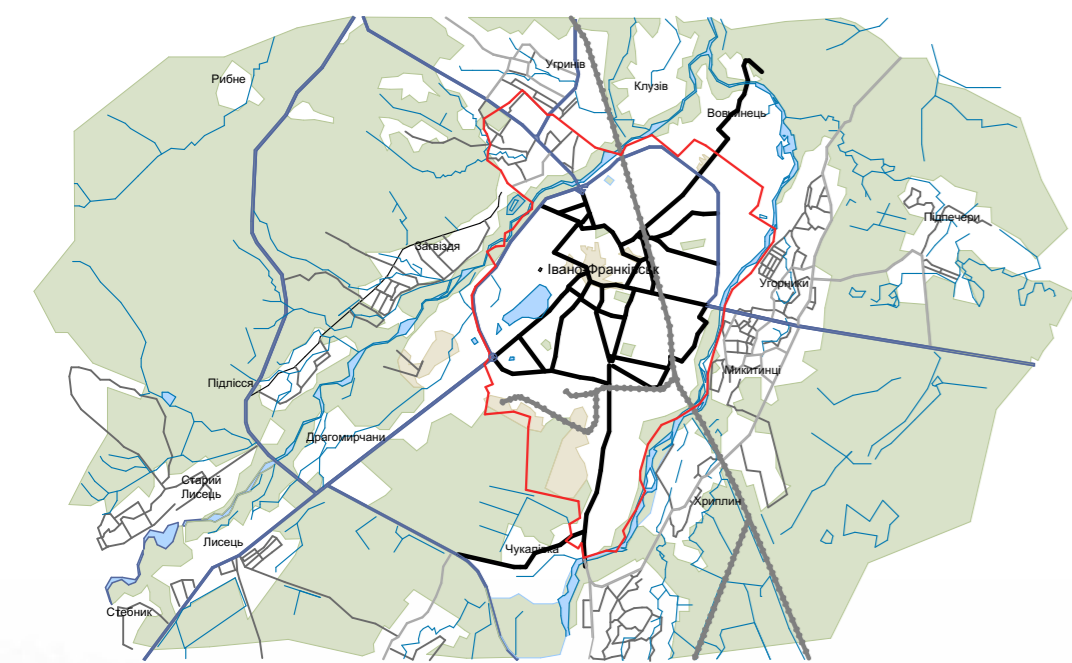


СХЕМА ТРАНСПОРТНИХ ЗВ'ЯЗКІВ



- дороги
- ділянка під проектування
- міжквартальні проїзди
- пішохідні шляхи
- зелені зони
- сакральна зона
- освітня зона
- зупинка громадського транспорту
- парковка
- споруди

СИТУАЦІЙНА СХЕМА



- ділянка під проектування
- дороги
- межі міста
- водойми
- дороги
- зелені зони
- залізничні колії
- дороги міського значення

РОЗРІЗ 1-12 М1:200

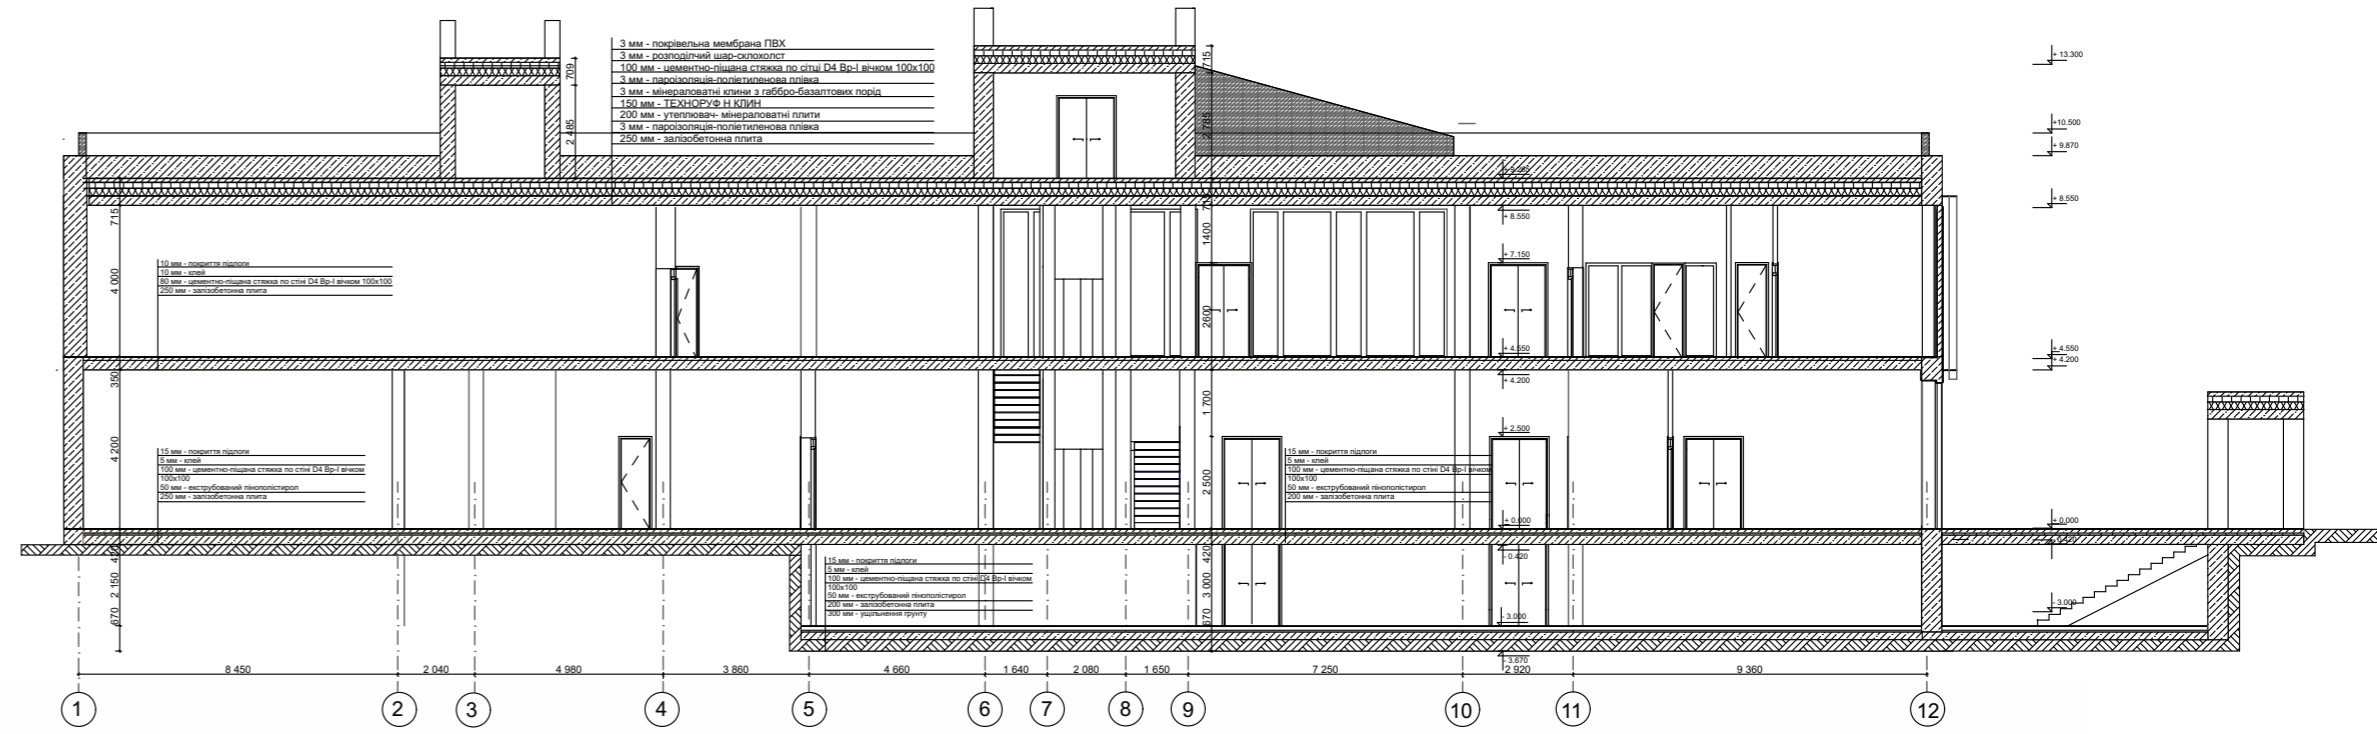



СХЕМА ДОСТУПНОСТІ




ФАСАД А-Н М1 :200



ФАСАД Н-А М1 :200

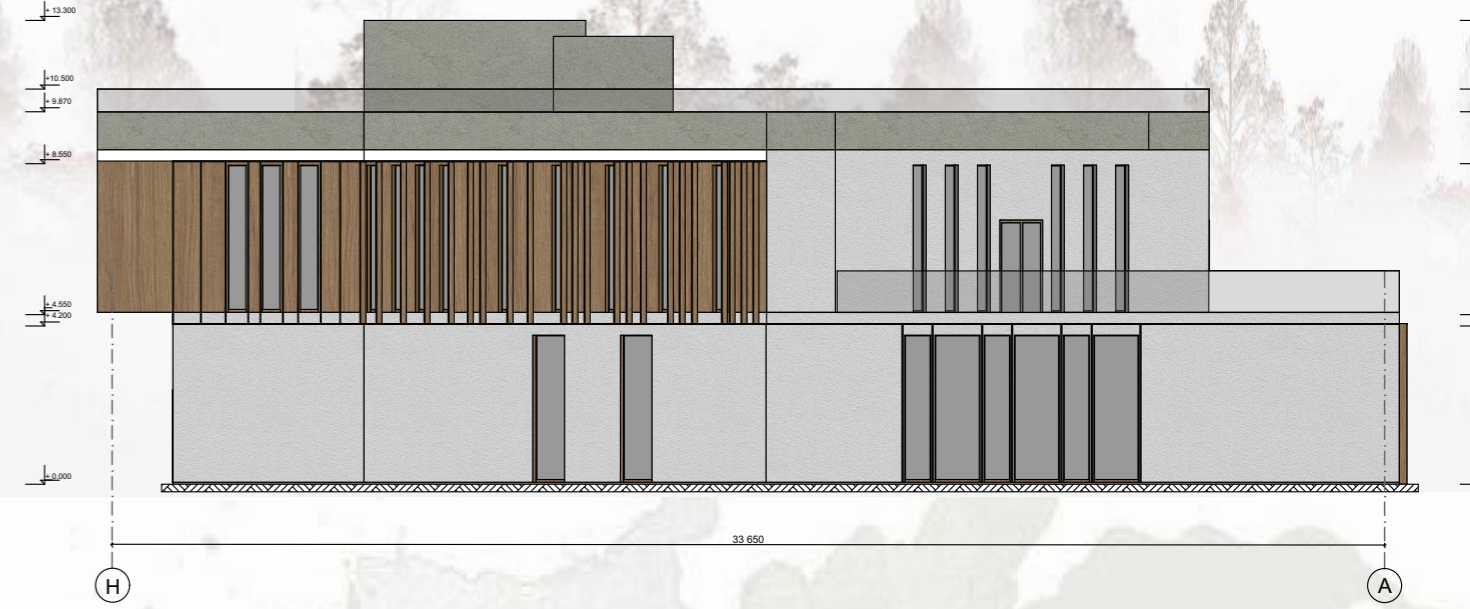


ФУНКЦІОНАЛЬНЕ ЗОНУВАННЯ

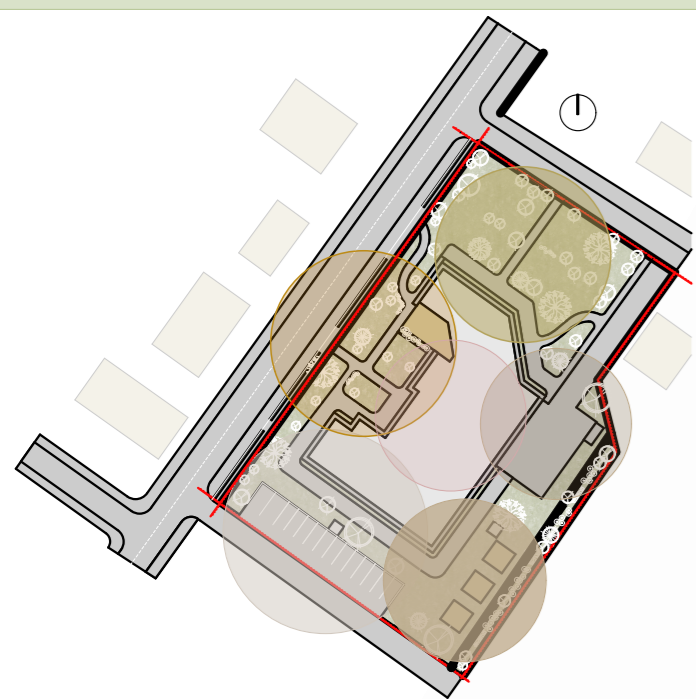


- головний корпус
- репрезентативна зона
- зона парковки
- зона альтанок
- господарська зона
- відпочинкова

СХЕМА ФУНКЦІОНАЛЬНОГО ПРИЗНАЧЕННЯ ЗАБУДОВИ

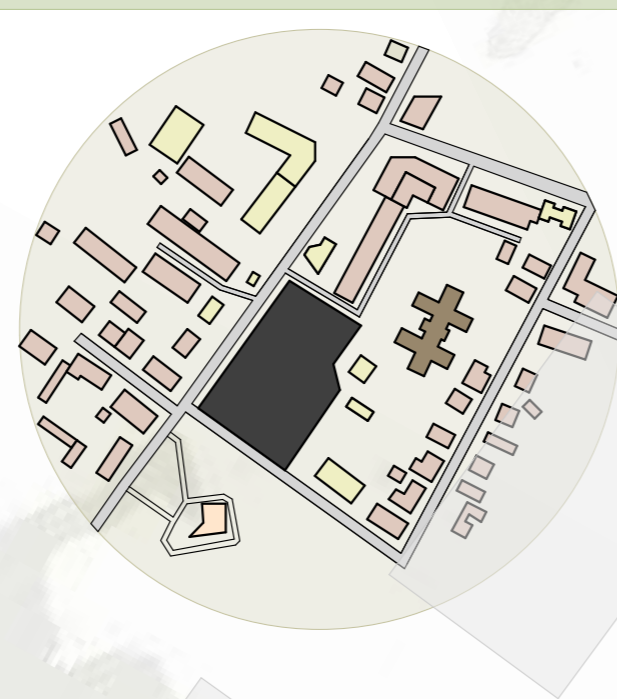

ГЕНПЛАН М 1:300

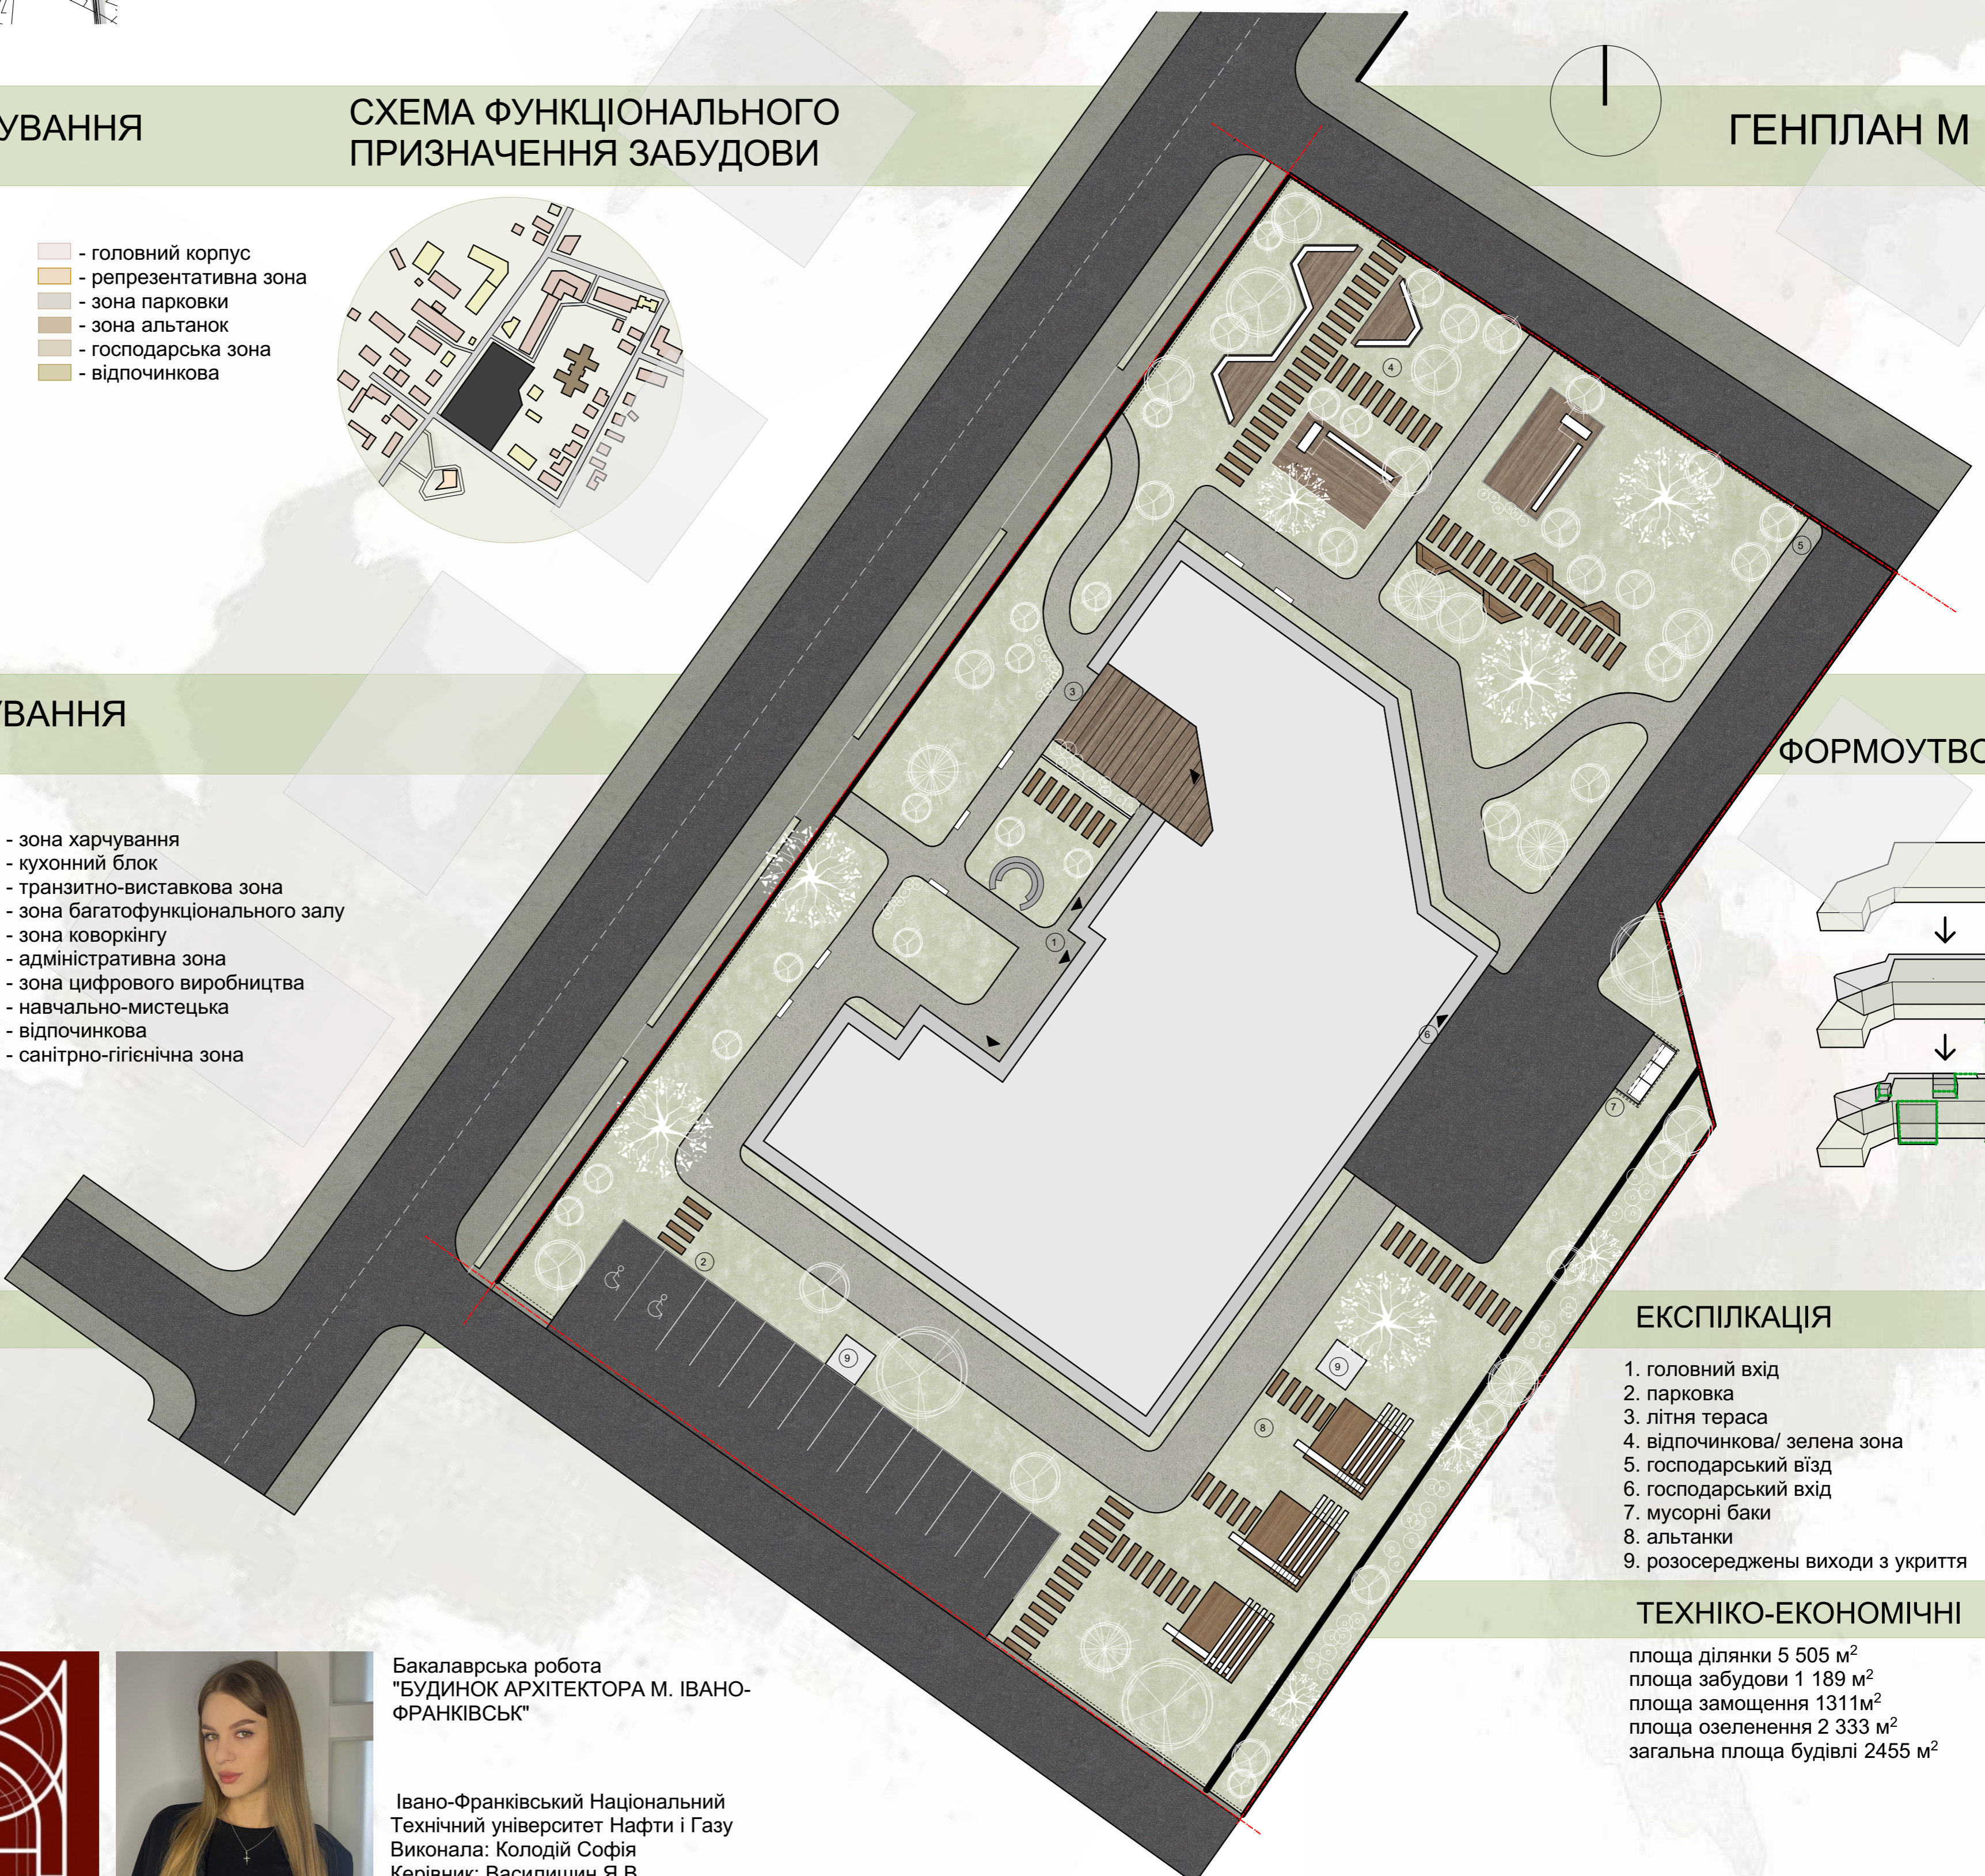


ФУНКЦІОНАЛЬНЕ ЗОНУВАННЯ СПОРУДИ



- зона харчування
- кухонний блок
- транзитно-виставкова зона
- зона багатофункціонального залу
- зона коворкінгу
- адміністративна зона
- зона цифрового виробництва
- навчально-мистецька
- відпочинкова
- санітарно-гігієнічна зона

ФОРМОУТВОРЕННЯ

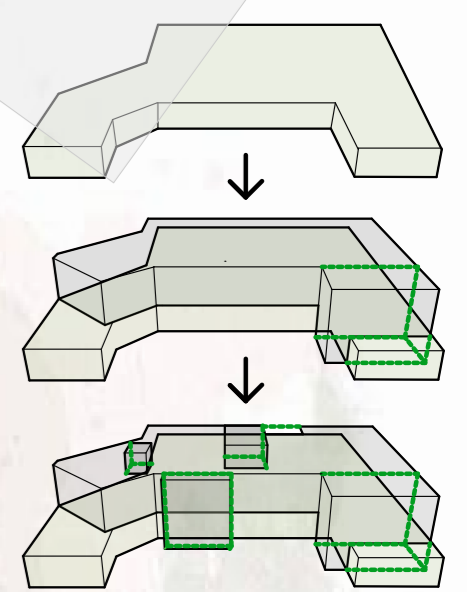

УМОВНІ ПОЗНАЧЕННЯ



- газон
- асфальт
- мощення
- дерево для тераси
- дерево для доріжок
- хвойні дерева
- листяні дерева
- кущі
- листяні дерева 2
- огорожа
- відмостка
- межі ділянки

ЕКСПЛІКАЦІЯ

1. головний вхід
2. парковка
3. літня тераса
4. відпочинкова/ зелена зона
5. господарський вхід
6. господарський вхід
7. мусорні баки
8. альтанки
9. розосереджені виходи з укриття

ТЕХНІКО-ЕКОНОМІЧНІ

площа ділянки 5 505 м²
 площа забудови 1 189 м²
 площа заощення 1311 м²
 площа озеленення 2 333 м²
 загальна площа будівлі 2455 м²

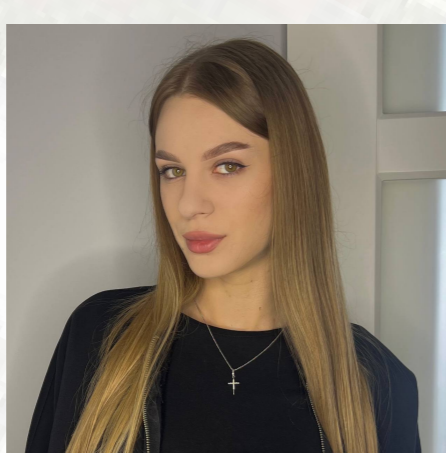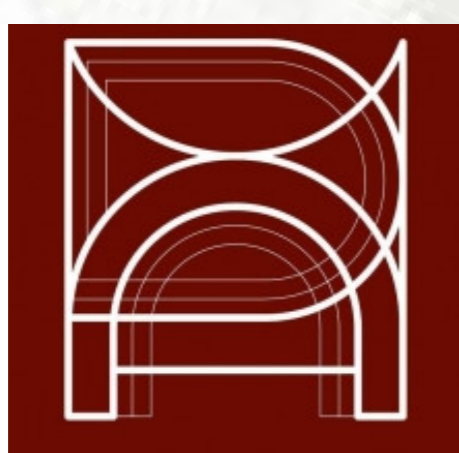

Бакалаврська робота
 "БУДИНОК АРХІТЕКТОРА М. ІВАНО-ФРАНКІВСЬК"

Івано-Франківський Національний
 Технічний університет Нафти і Газу
 Виконала: Колодій Софія
 Керівник: Васишин Я.В.