


ТЕРАПЕВТИЧНА ФЕРМА В С. МАНЯВА СОЛОТВИНСЬКОЇ ТГ ІВАНО-ФРАНКІВСЬКОЇ ОБЛАСТІ

Манява - від слів «манівці», «навмання» чи «така, що манить» - своєю красою та могутністю недоторканої природи. Це місце духовної сили та відродження.

СИТУАЦІЙНА СХЕМА В СТРУКТУРІ С. МАНЯВА

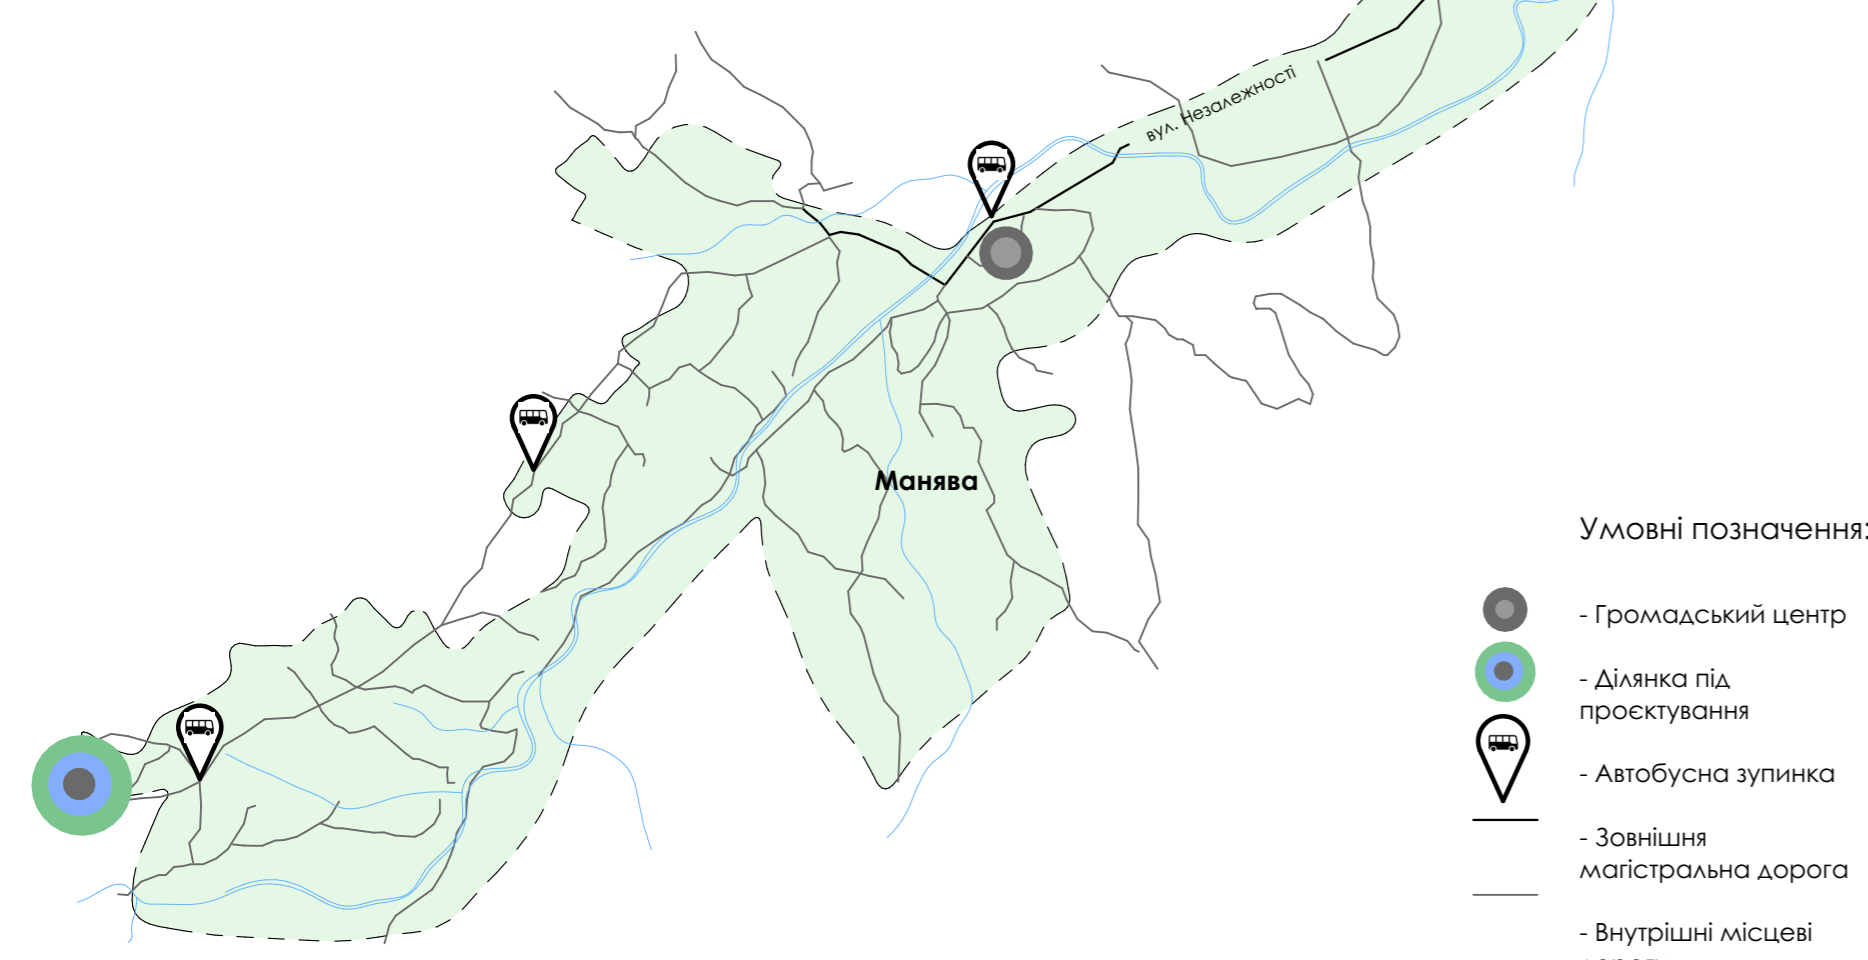

СИТУАЦІЙНА СХЕМА В СИСТЕМІ ТРАНСПОРТНИХ ШЛЯХІВ І НАСЕЛЕНИХ ПУНКТІВ ІВАНО-ФРАНКІВСЬКОЇ ОБЛАСТІ



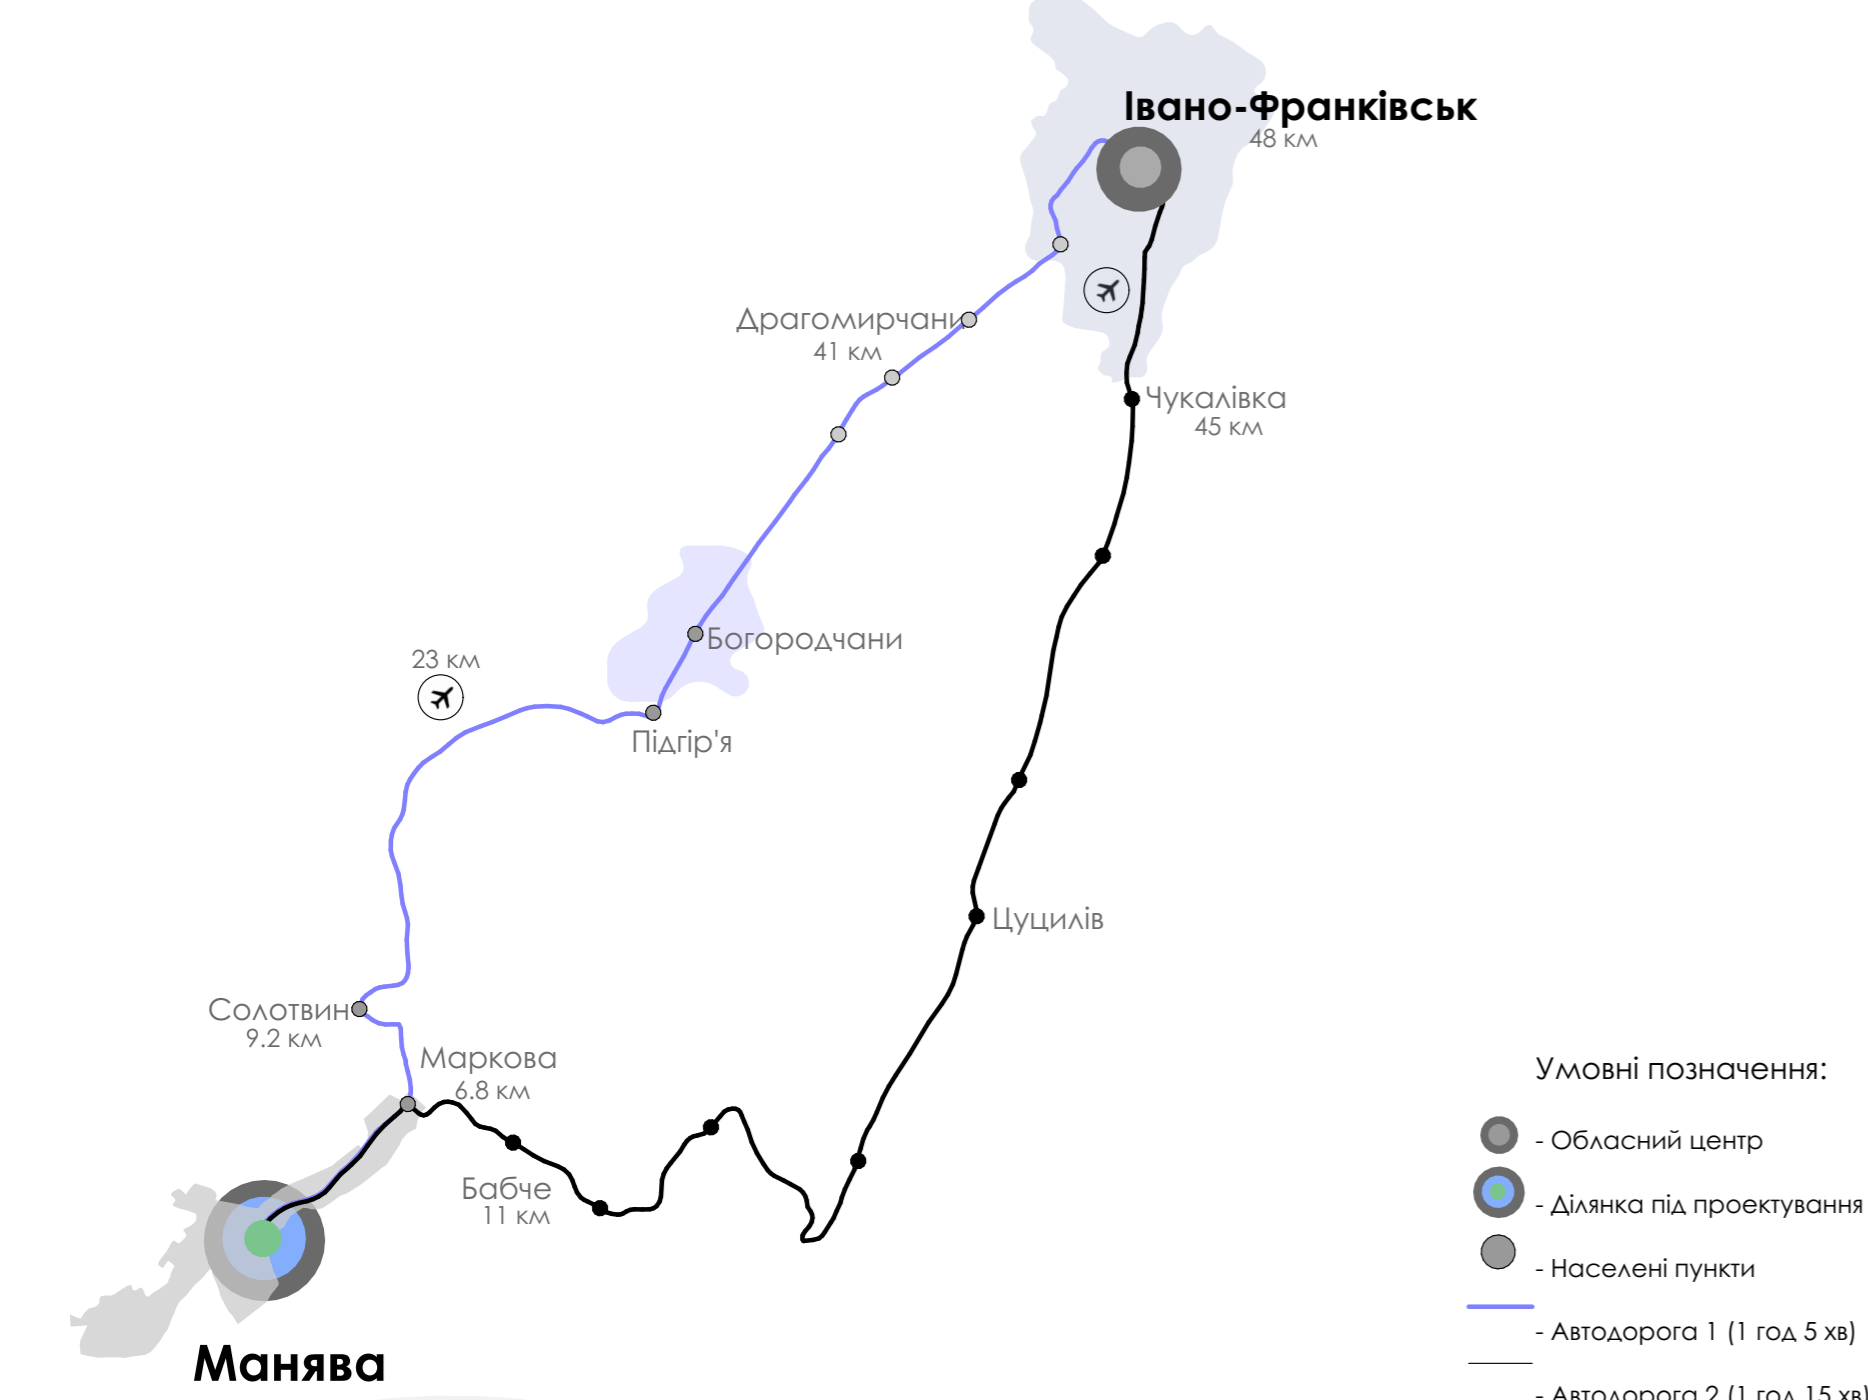


СХЕМА ПІШОХІДНОЇ ДОСТУПНОСТІ РЕКРЕАЦІЙНИХ ОБ'ЄКТІВ

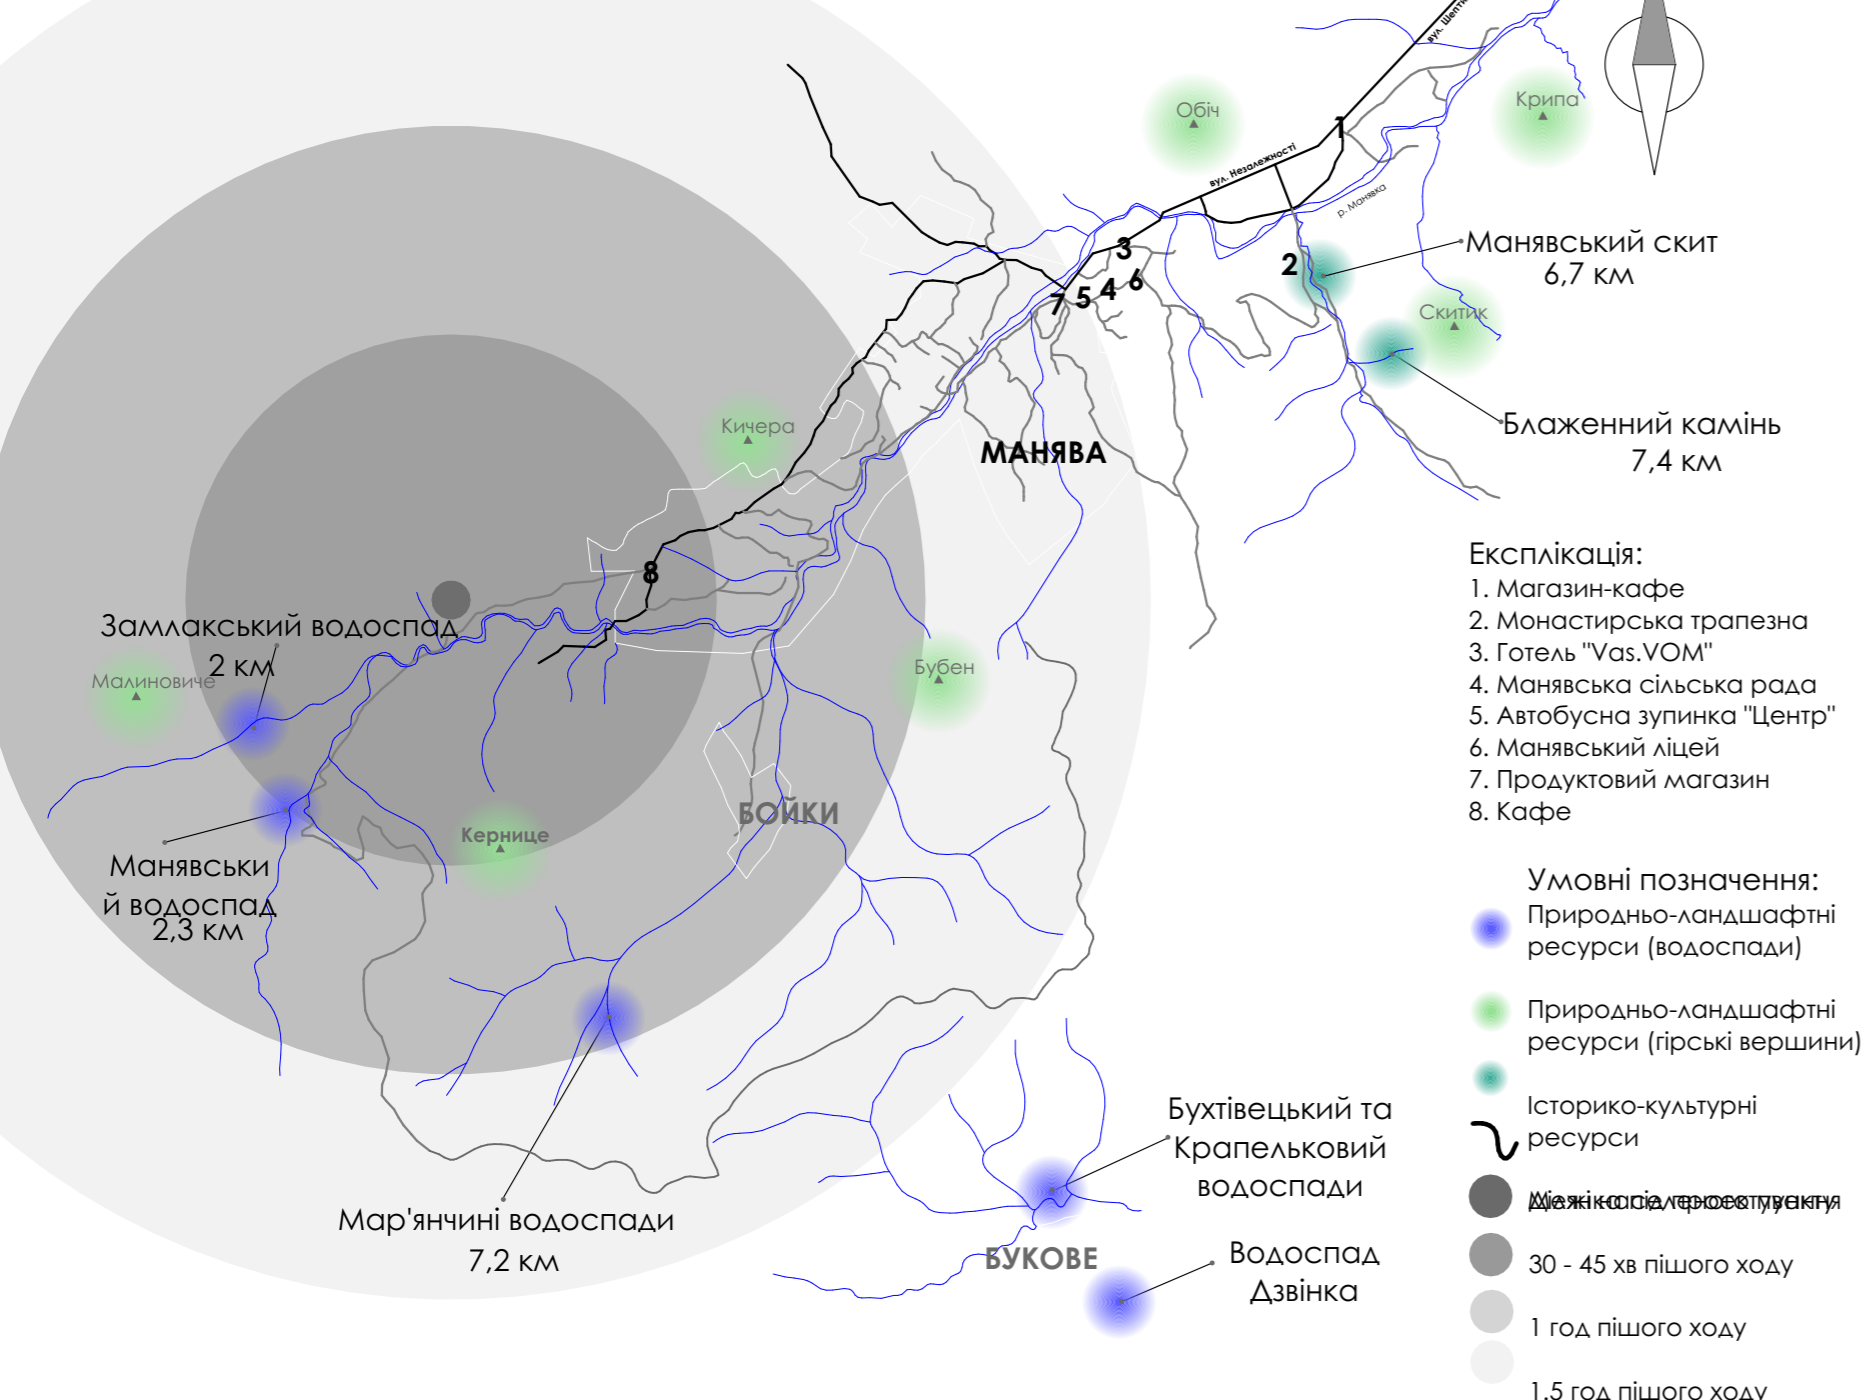

АРХИТЕКТУРНО-ЛАНДШАФТНИЙ ТА КЛІМАТИЧНИЙ АНАЛІЗ

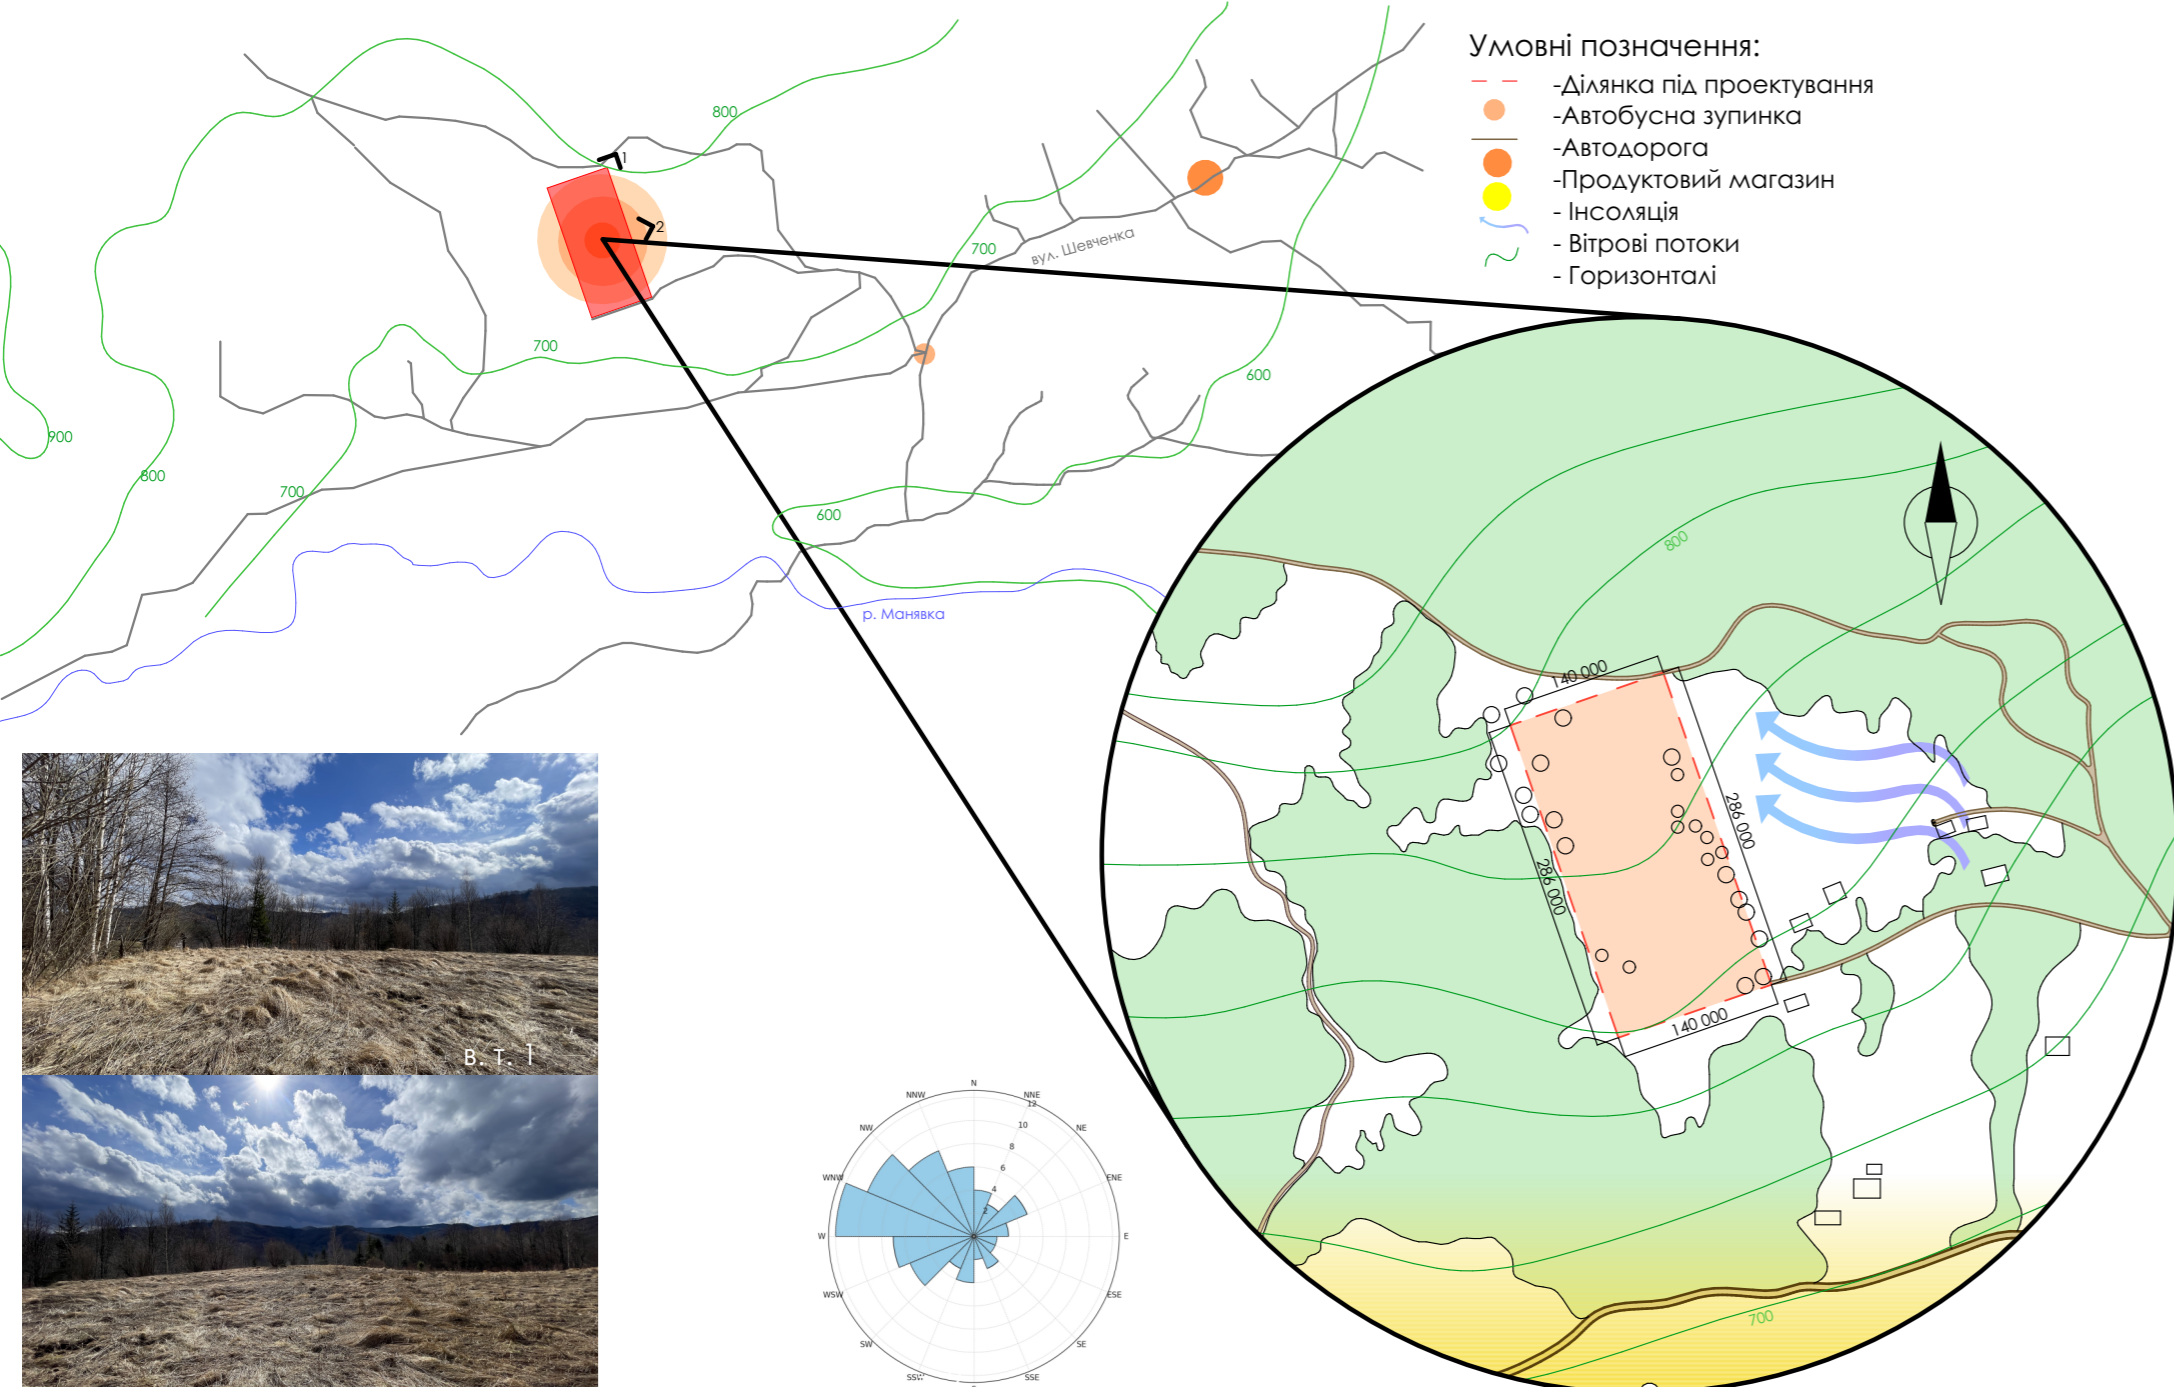

ФУНКЦІОНАЛЬНА ПРОГРАМА 'ТЕРАПЕВТИЧНОЇ ФЕРМИ'


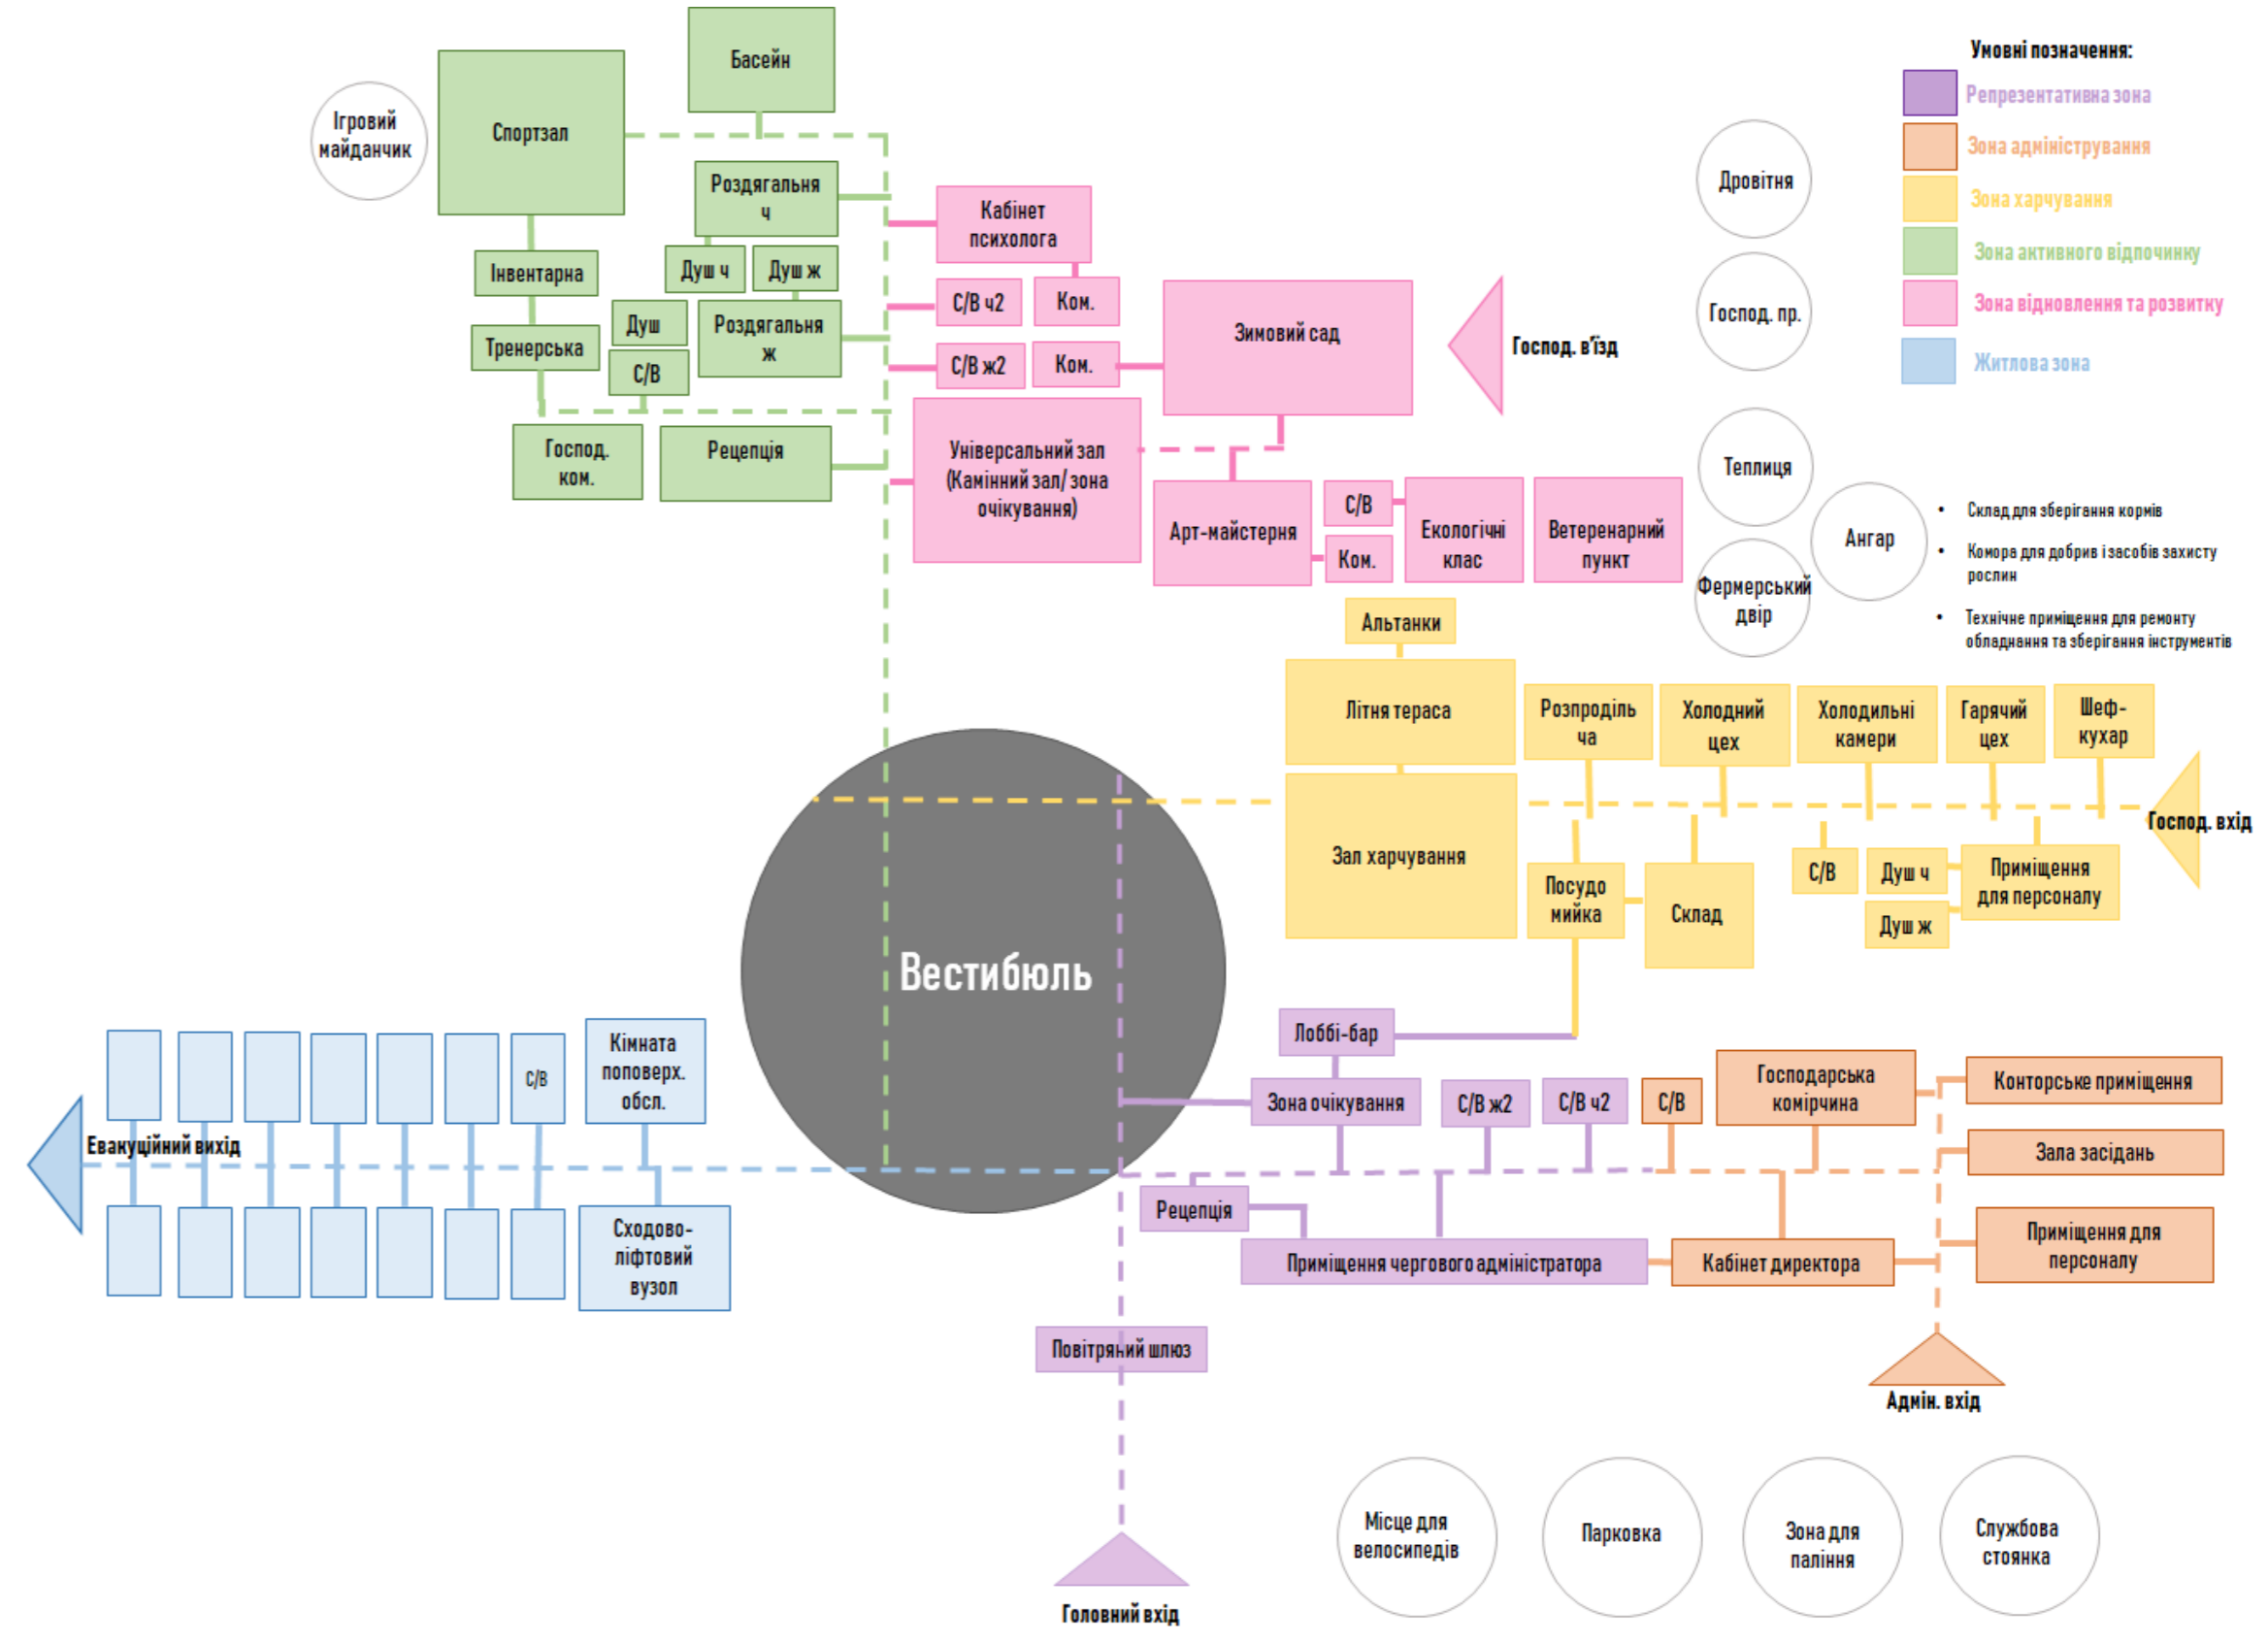


СХЕМА ІСТОРИКО-КУЛЬТУРНОГО АНАЛІЗУ

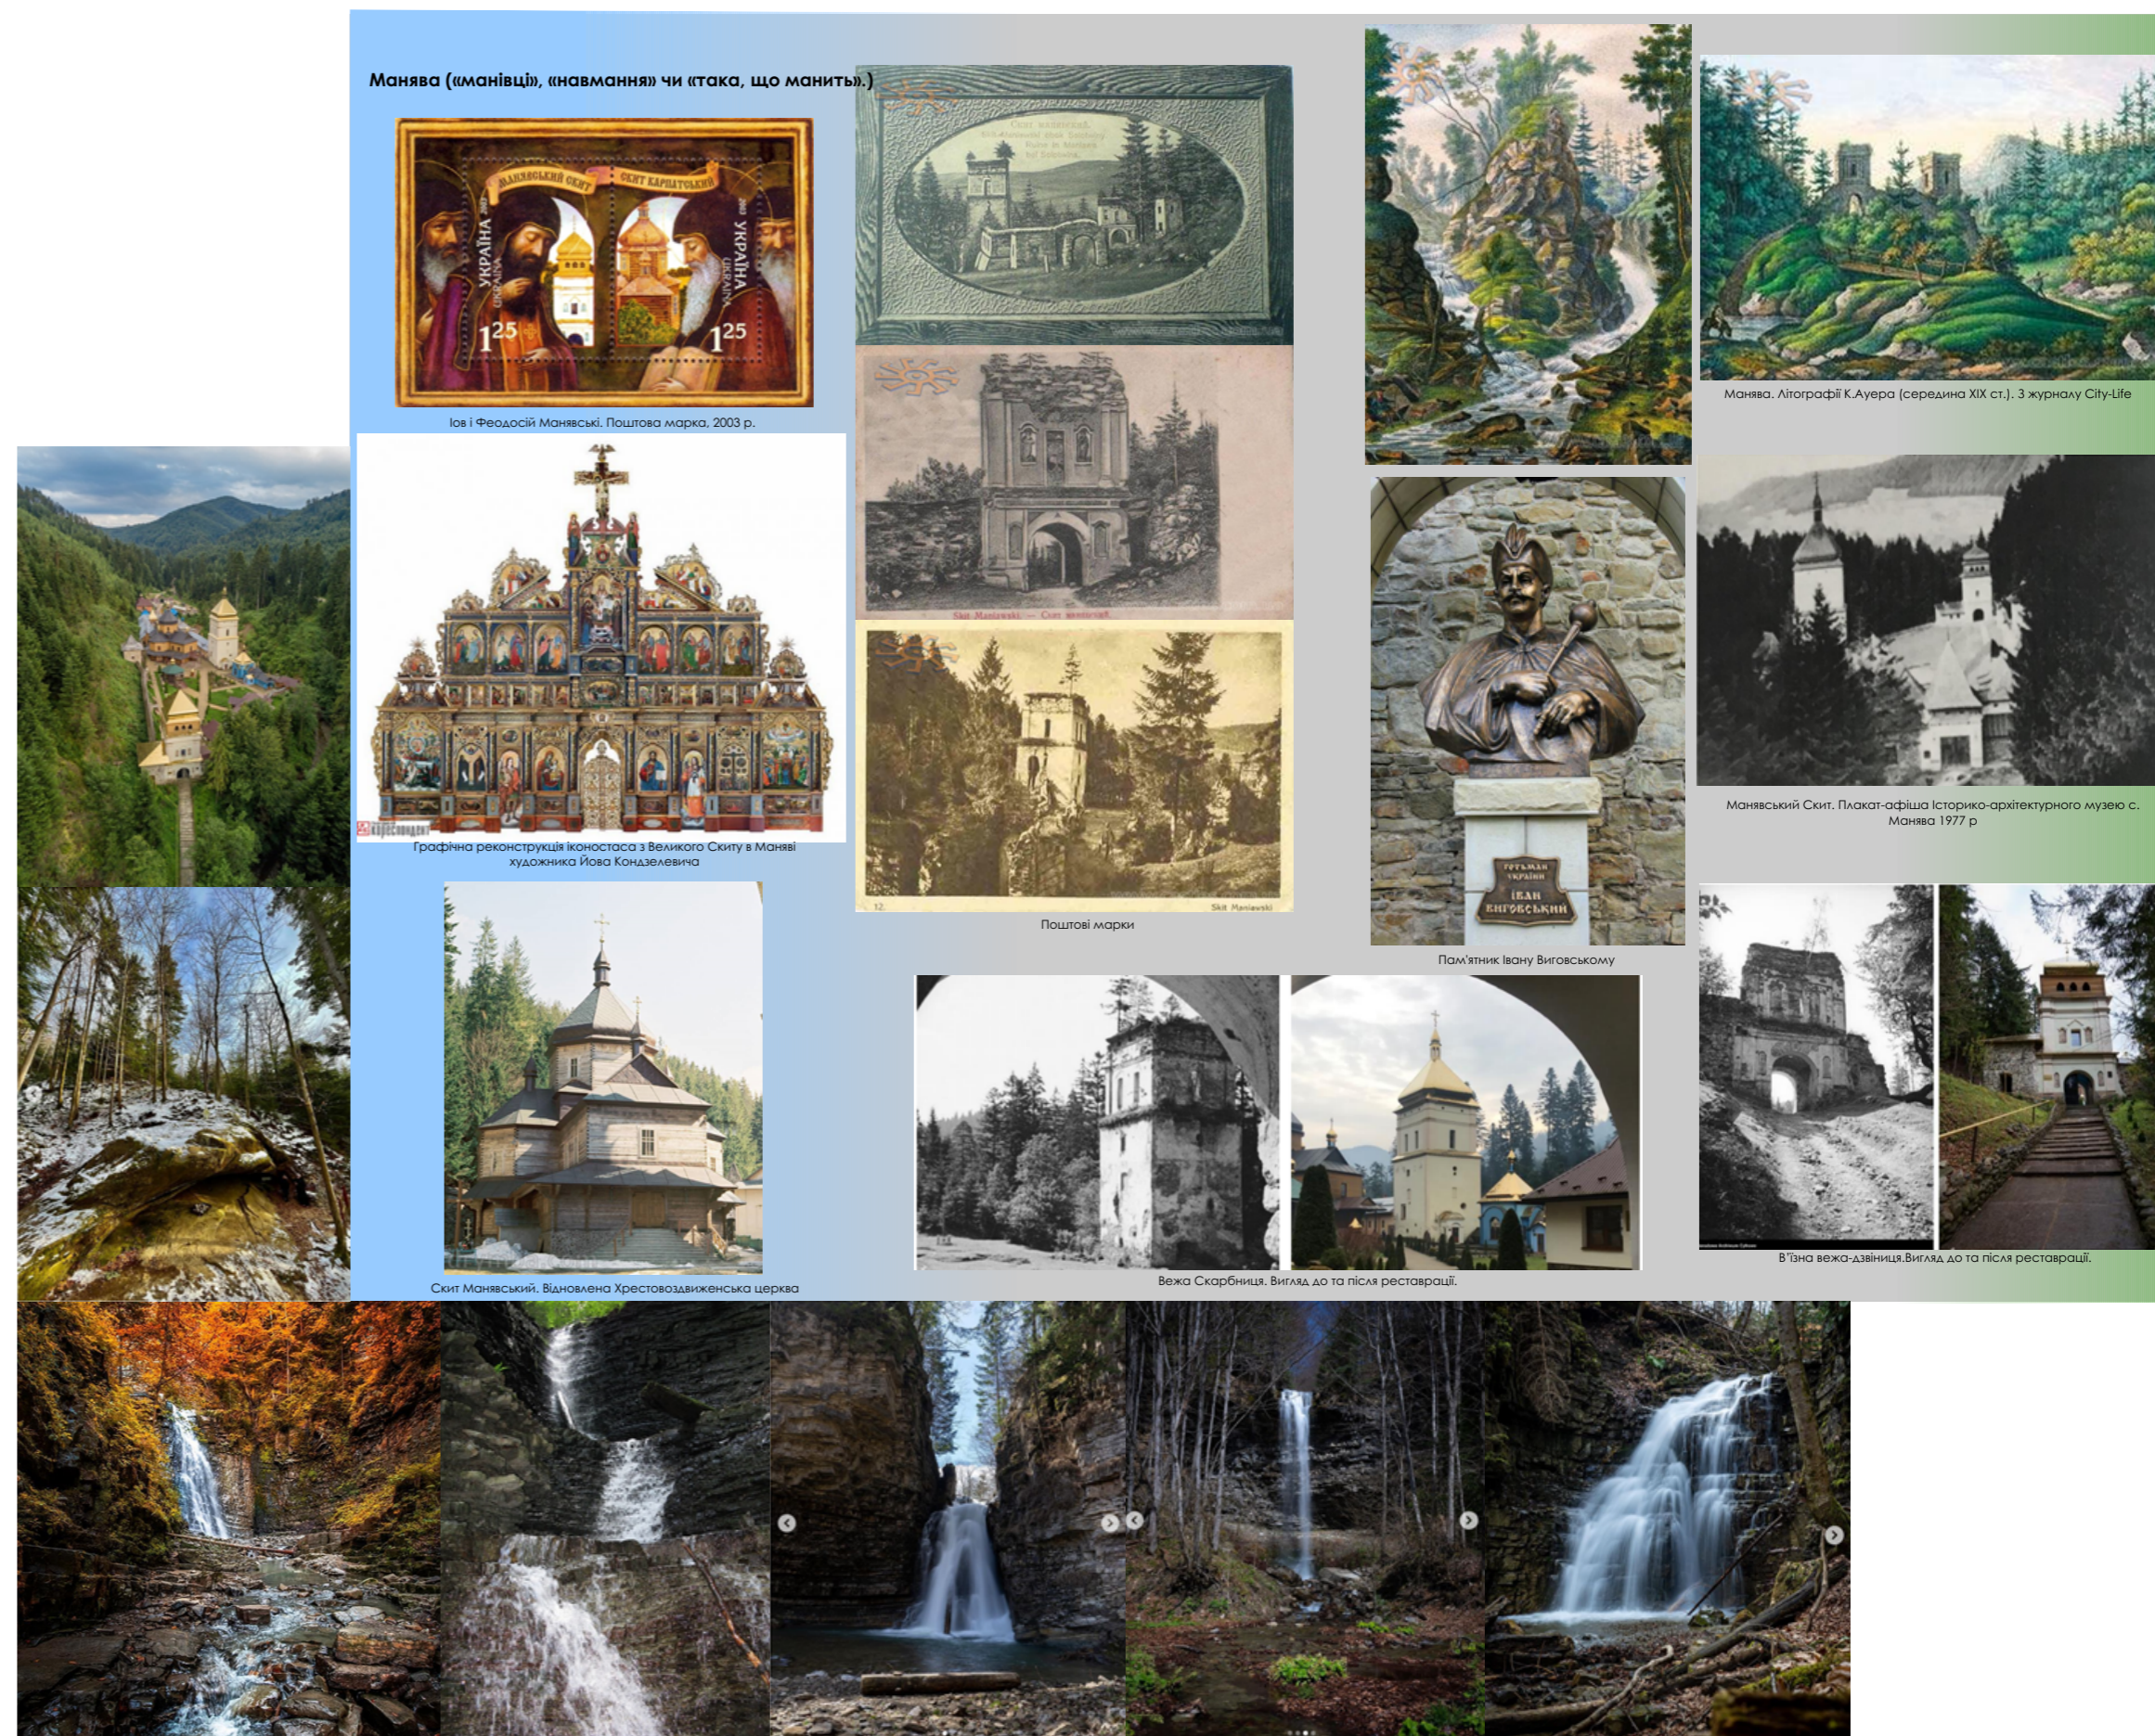

АНАЛІЗ СВІТОВОГО ДОСВІДУ



СХЕМА ФУНКЦІОНАЛЬНОГО ЗОНУВАННЯ ТЕРИТОРІЇ

