ФАСАД 1-10 М 1:250

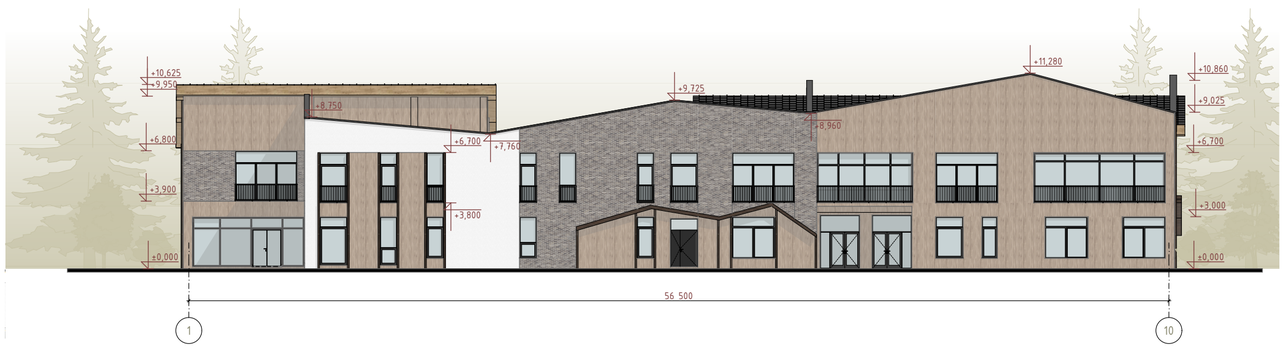

ФАСАД А-Л М 1:250

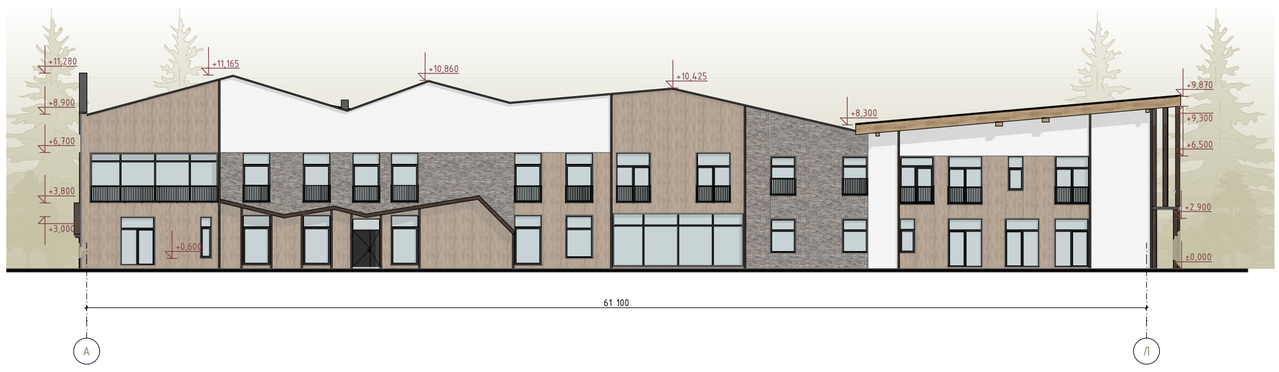

ФАСАД 10-1 М 1:250

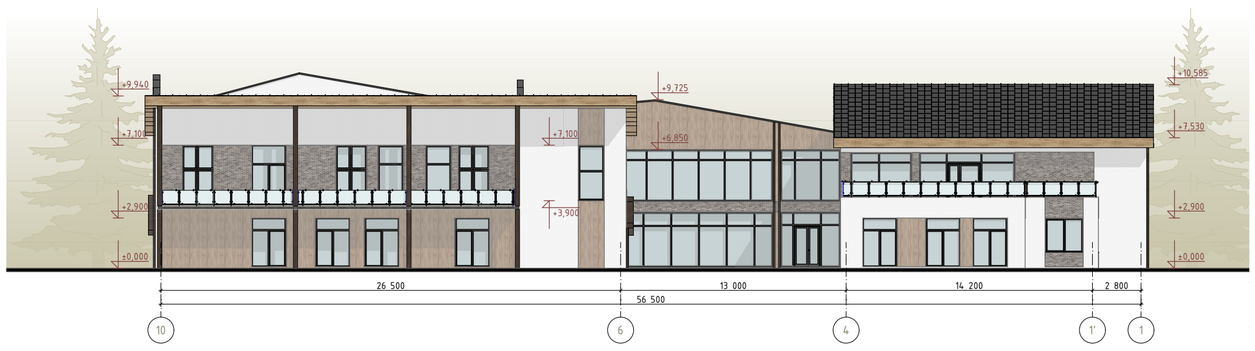

ФАСАД Л-А М 1:250

ПЛАН 1-ГО ПОВЕРХУ НА ВІДМІТЦІ ± 0,000 М 1:250

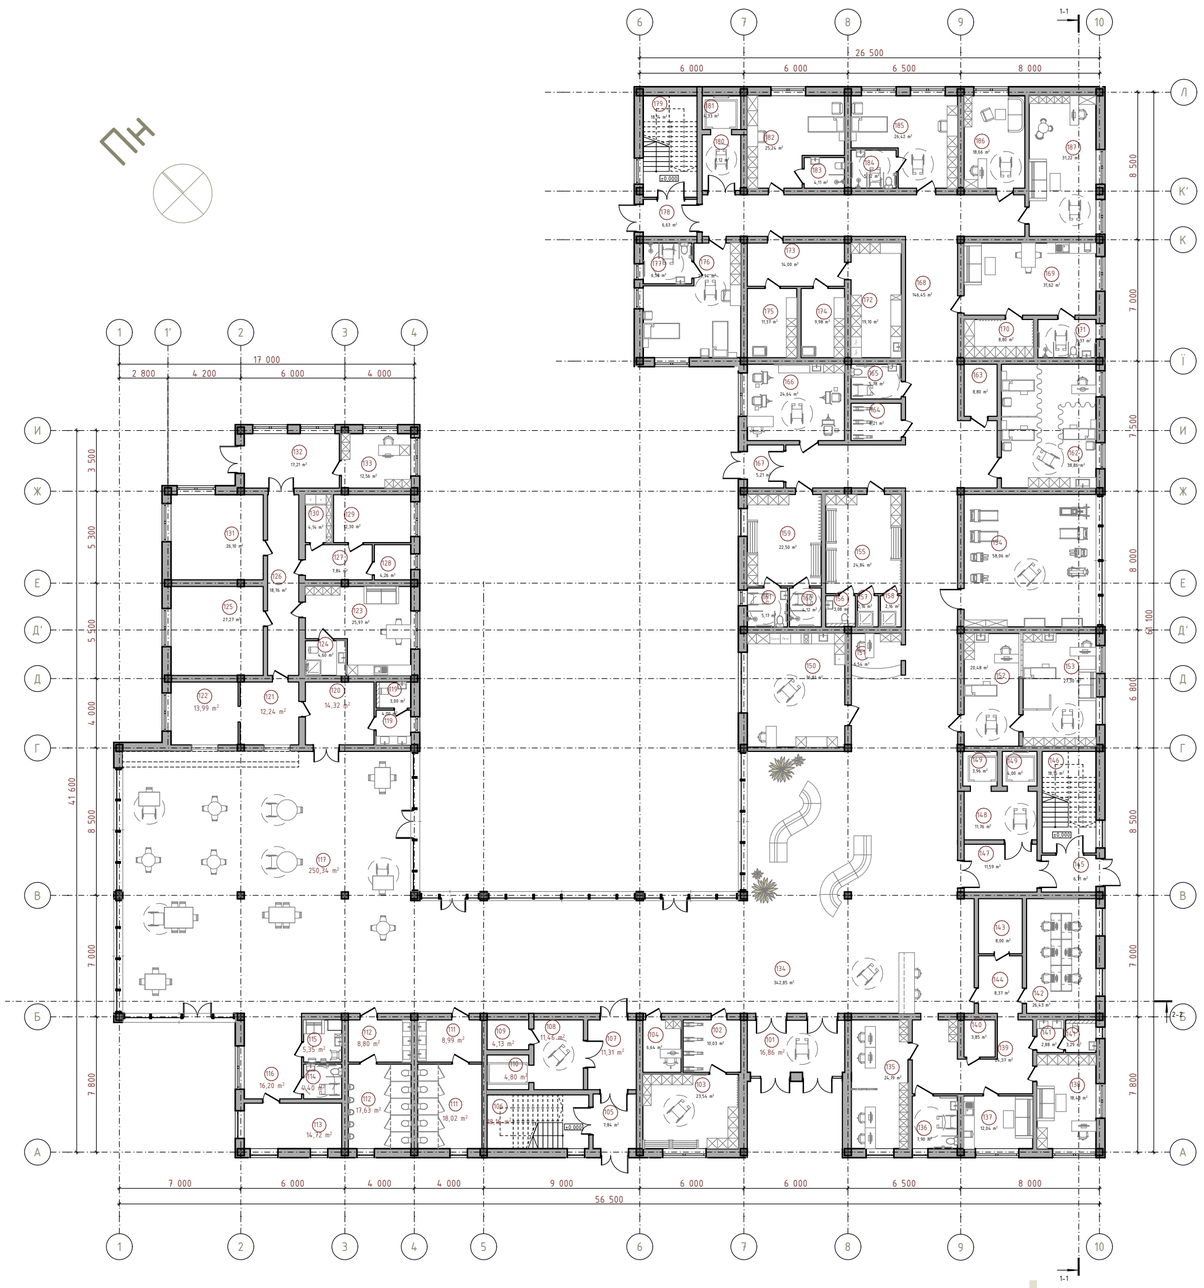

ПЛАН 2-ГО ПОВЕРХУ НА ВІДМІТЦІ + 3,600 М 1:250

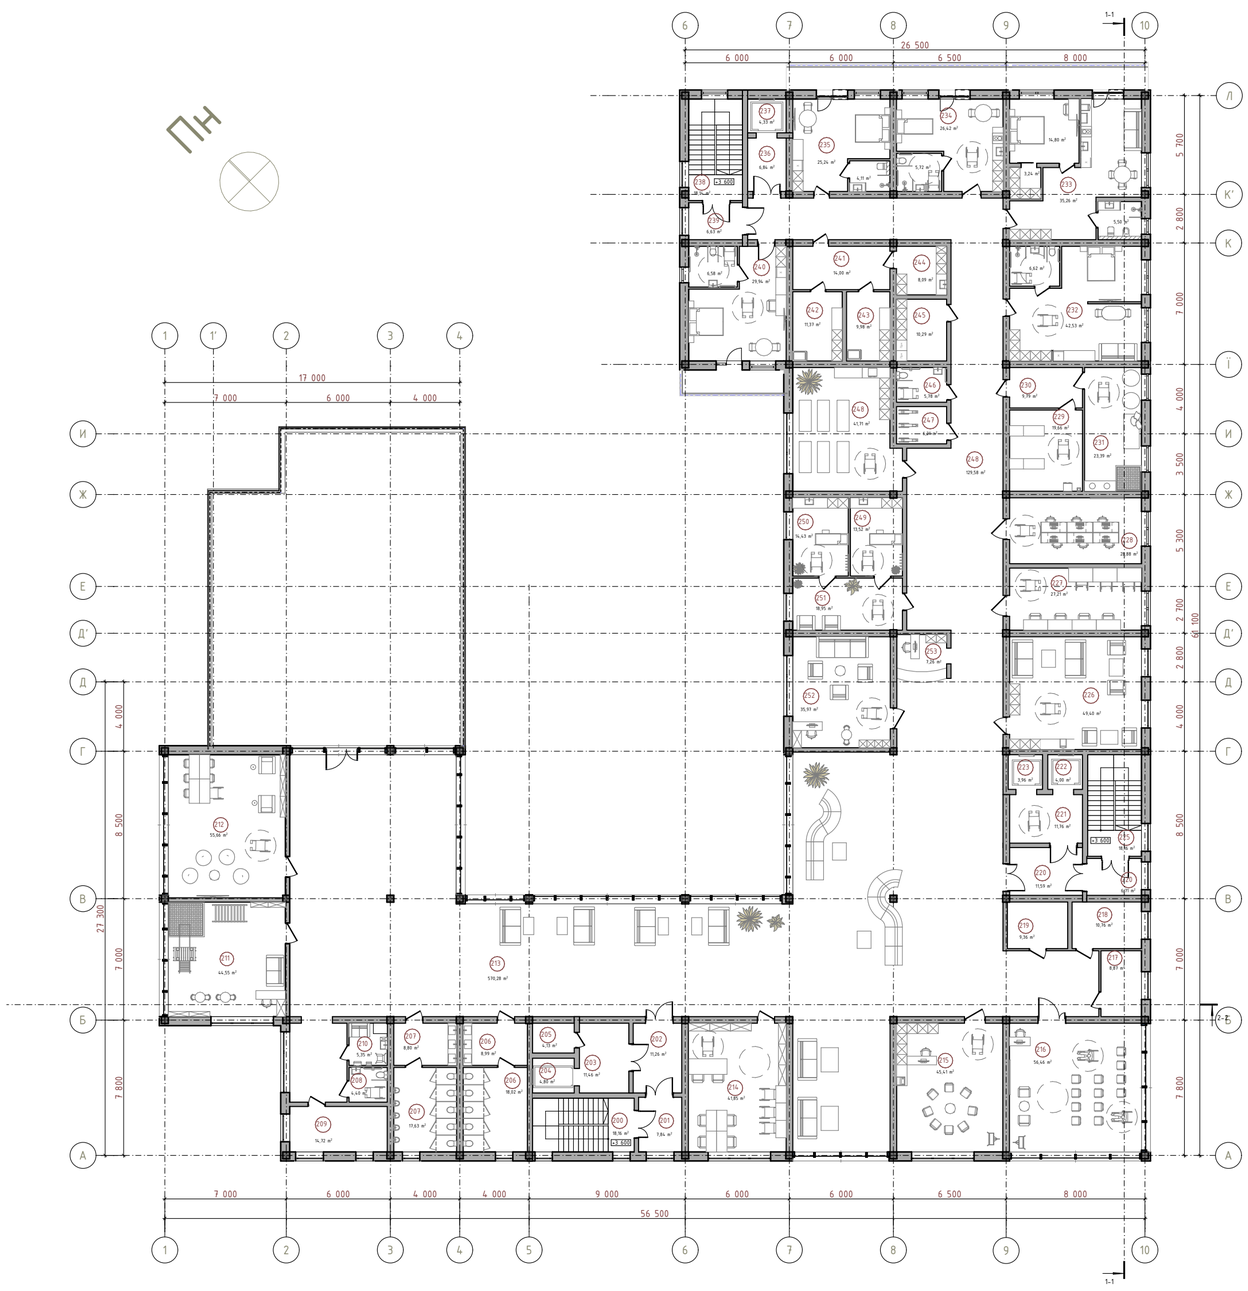

ЕКСПЛІКАЦІЯ 1-ГО ПОВЕРХУ

Номер Зони	Ім'я Зони	Виміряна площа
101	Тамбур	16,86
102	Кімната для зберіння крісел колісних	10,03
103	Гардероб	23,54
104	Пост охорони	6,64
105	Тамбур	7,84
106	Сходова клітка	18,16
107	Коридор	11,31
108	Ліфтовий хол	11,46
109	Технічне приміщення	4,13
110	Ліфт ЛТПП	4,80
111	Жіночий туалет	27,01
112	Чоловічий туалет	26,43
113	Технічна кімната	14,72
114	Туалет для людей з інвалідністю	4,40
115	Кімната матері і дитини	5,35
116	Коридор	16,20
117	Їдальня	250,34
119	Туалет	7,00
120	Коридор	14,32
121	Мийна посуду	12,24
122	Роздаткова	13,99
123	Кімната відпочинку персоналу	25,97
124	Санвузол персоналу	4,60
125	Гарячий цех	27,27
126	Коридор	18,76
127	Хол	7,84
128	Комора	4,26
129	М'ясо-рибний та овочевий цех	12,30
130	Холодильна камера	4,14
131	Холодний цех	26,10
132	Тамбур	17,21
133	Кабінет завідувача виробництвом	12,56
134	Вестибюль з зоною очікування	342,85
135	Кабінет чергового адміністратора та бухгалтерія	24,19
136	Туалет для людей з інвалідністю	7,90
137	Кімната відпочинку персоналу	12,04
138	Кабінет директора	18,43
139	Коридор	24,37
140	Комора	3,85
141	Туалет	6,17
142	Конференц зала	26,43
143	Архів	8,00
144	Коридор	8,37
145	Тамбур	6,71
146	Сходова клітка	18,16
147	Коридор	11,59
148	Ліфтовий хол	11,76
149	Ліфт	7,96
150	Кімната ерготерапії	36,81
151	Пост медичної сестри	6,54
152	Процедурна	20,48
153	Кабінет лікаря	27,30
154	Зал ЛФК	58,06
155	Жіночий гардероб	24,84
156	Туалет	3,08
157	Душова	2,16
158	Душова	2,16
159	Чоловічий гардероб	22,50
160	Душова для МГН	4,12
161	Кабінет фізіотерапії	38,86
161	Санвузол для людей з інвалідністю	5,17
163	Комора для інвентарю фізіотерапії	5,70
164	Гардероб персоналу	8,80
164	Кімната для зберігання крісел колісних	6,21
165	Туалет для МГН	5,78
166	Кімната для арт-терапії	24,64
167	Тамбур	5,21
168	Коридор	146,45
169	Кімната відпочинку персоналу	31,62
171	Санвузол персоналу	7,37
172	Пральня	19,10
173	Коридор	14,00
174	Комора брудної білизни	9,98
175	Комора чистої білизни	11,37
176	Двомісна палата	29,94
177	Санвузол для МГН	6,58
178	Тамбур	6,63
179	Сходова клітка	18,14
180	Ліфтовий хол	7,12
181	Ліфт	4,33
182	Одномісна палата	25,24
183	Санвузол	4,11
184	Санвузол МГН	5,72
185	Кабінет психолога	18,66
185	Палата МГН	26,42
187	Кабінет дитячого психолога	31,22
		1 938,98 м²

ЕКСПЛІКАЦІЯ 2-ГО ПОВЕРХУ

Номер Зони	Ім'я Зони	Виміряна площа
200	Сходова клітка	18,16
201	Тамбур	7,84
202	Коридор	11,26
203	Ліфтовий хол	11,46
204	Ліфт	4,80
205	Технічне приміщення	4,13
207	Жіночий туалет	27,01
207	Чоловічий туалет	26,43
208	Туалет для осіб з інвалідністю	4,40
209	Комора	14,72
210	Кімната матері і дитини	5,35
211	Простір для малюків (від 1 до 5 років)	44,55
212	Ігротека та медіа-простір для старших дітей	55,66
213	Бібліотека	41,62
213	Хол 2-го поверху	570,28
214	Комора для продуктів	41,85
215	Зал групової терапії	45,41
216	Зал для зустрічей	56,46
217	Комора	8,87
218	Комора	10,76
219	Комора	9,36
220	Коридор	11,59
220	Тамбур	6,71
221	Ліфтовий хол	11,76
222	Ліфт	4,00
223	Ліфт	3,96
225	Сходова клітка	18,16
226	Кімната психологічного розвантаження	49,40
227	Майстерня працетерапії та ремесел	27,21
228	Кабінет цифрової працетерапії та коворкінг	28,88
229	Соляна кімната	19,66
230	Коридор	9,79
231	Сенсорна кімната	23,39
232	Номер сімейного типу для МГН	42,53
232	Санвузол для МГН	6,62
233	Гардероб	3,24
233	Номер сімейного типу	35,26
233	Санвузол	5,50
233	Спальня	14,80
234	Номер одномісний для МГН	26,42
234	Санвузол для МГН	5,72
235	Номер двомісний	25,24
235	Санвузол	4,11
236	Ліфтовий хол	6,84
237	Ліфт	4,33
238	Сходова клітка	18,14
239	Тамбур	6,63
240	Номер двомісний для МГН	29,94
240	Санвузол для МГН	6,58
241	Коридор	14,00
242	Комора чистої білизни	11,37
243	Комора брудної білизни	9,98
244	Комора прибирального інвентарю	8,09
245	Пральня самообслуговування	10,29
246	Туалет для МГН	5,78
247	Місце для зберігання крісел колісних	6,21
248	Зал медитацій	41,71
248	Коридор	129,58
249	Кабінет масажу	13,52
250	Кабінет масажу	14,43
251	Коридор	18,95
252	Кабінет сімейної терапії	35,97
253	Пост медичної сестри	7,26
		1 803,93 м²

Техніко-економічні показники будівлі

Поверховість - 3
- надземні поверхи - 2
- підземні поверхи - 1

Загальна площа - 4321,6 м²
Корисна площа - 4 088,90 м²
Розрахункова площа - 2 113,31 м²
Площа укриття - 578,69 м²
Будівельний об'єм - 19336,98 м³
- надземна частина - 16 963,38 м³
- підземна частина - 2373,60 м³

Максимальна місткість будівлі - 206 осіб
- відвідувачі центру(стаціонарні пацієнти) - 15 осіб
- персонал центру - 36 осіб
- відвідувачі кафе - 120 місць
- амбулаторні пацієнти(денне перебування) - 35 осіб

Максимальна розрахункова місткість людей в укритті - 191 осіб

ЕКСПЛІКАЦІЯ УКРИТТЯ

Номер Зони	Ім'я Зони	Виміряна площа
001	Тамбур	7,57
002	Сходова клітка	18,16
003	Коридор	11,20
004	Ліфтовий хол	11,40
005	Комора	4,08
005	Ліфт	3,24
006	Жіночий туалет	27,01
007	Чоловічий туалет	26,43
008	Фільтровентиляційна камера	14,72
009	Туалет для МГН	4,40
010	Кімната матері і дитини	5,35
011	Укриття	287,77
012	Сховище для зберігання	12,26
013	Комора для продуктів	6,58
014	Пункт підігріву та видачі їжі	34,33
015	Технічна кімната	8,34
016	Черговий персонал	8,27
017	Зона для дітей	10,34
018	Чергова медсестра	13,20
019	Коридор	35,68
020	Тамбур	6,20
021	Сходова клітка	18,16
022	Підйомник для МГН	4,00
		578,69 м²
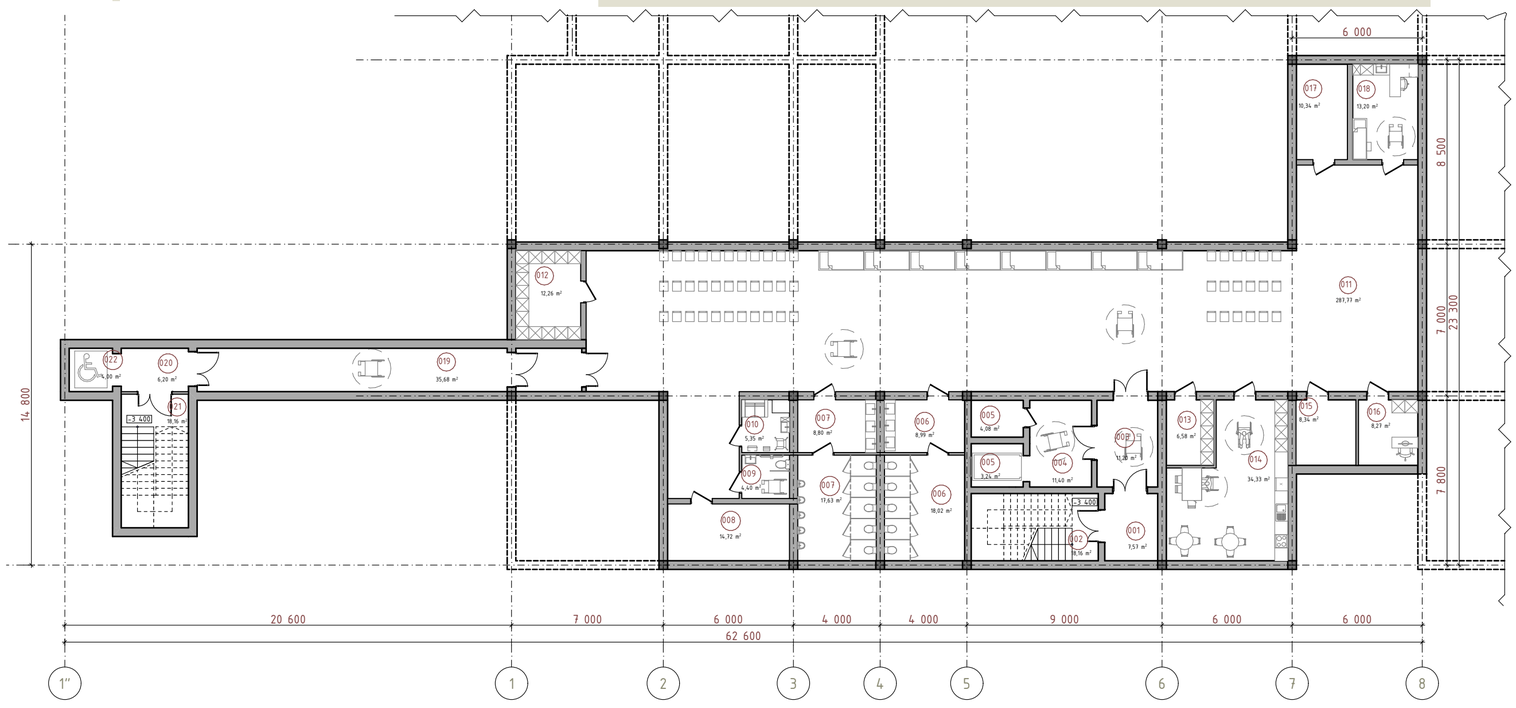
ПЛАН УКРИТТЯ НА ВІДМІТЦІ - 3,400 М 1:200