
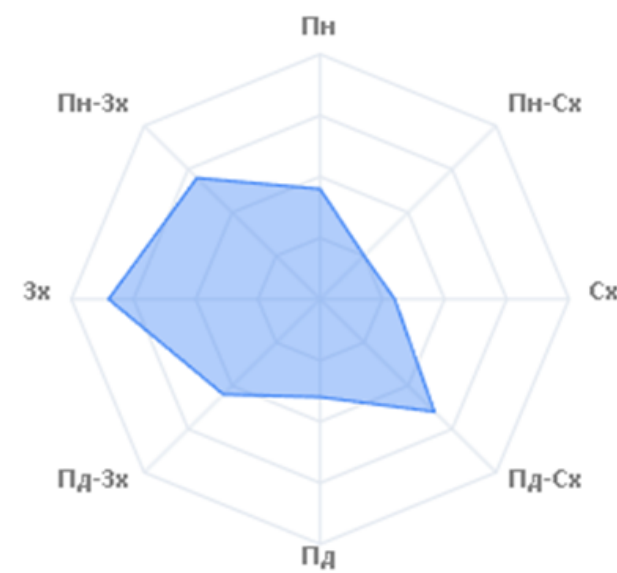



План модельного дому на відмітці
+1,500 м 1:200

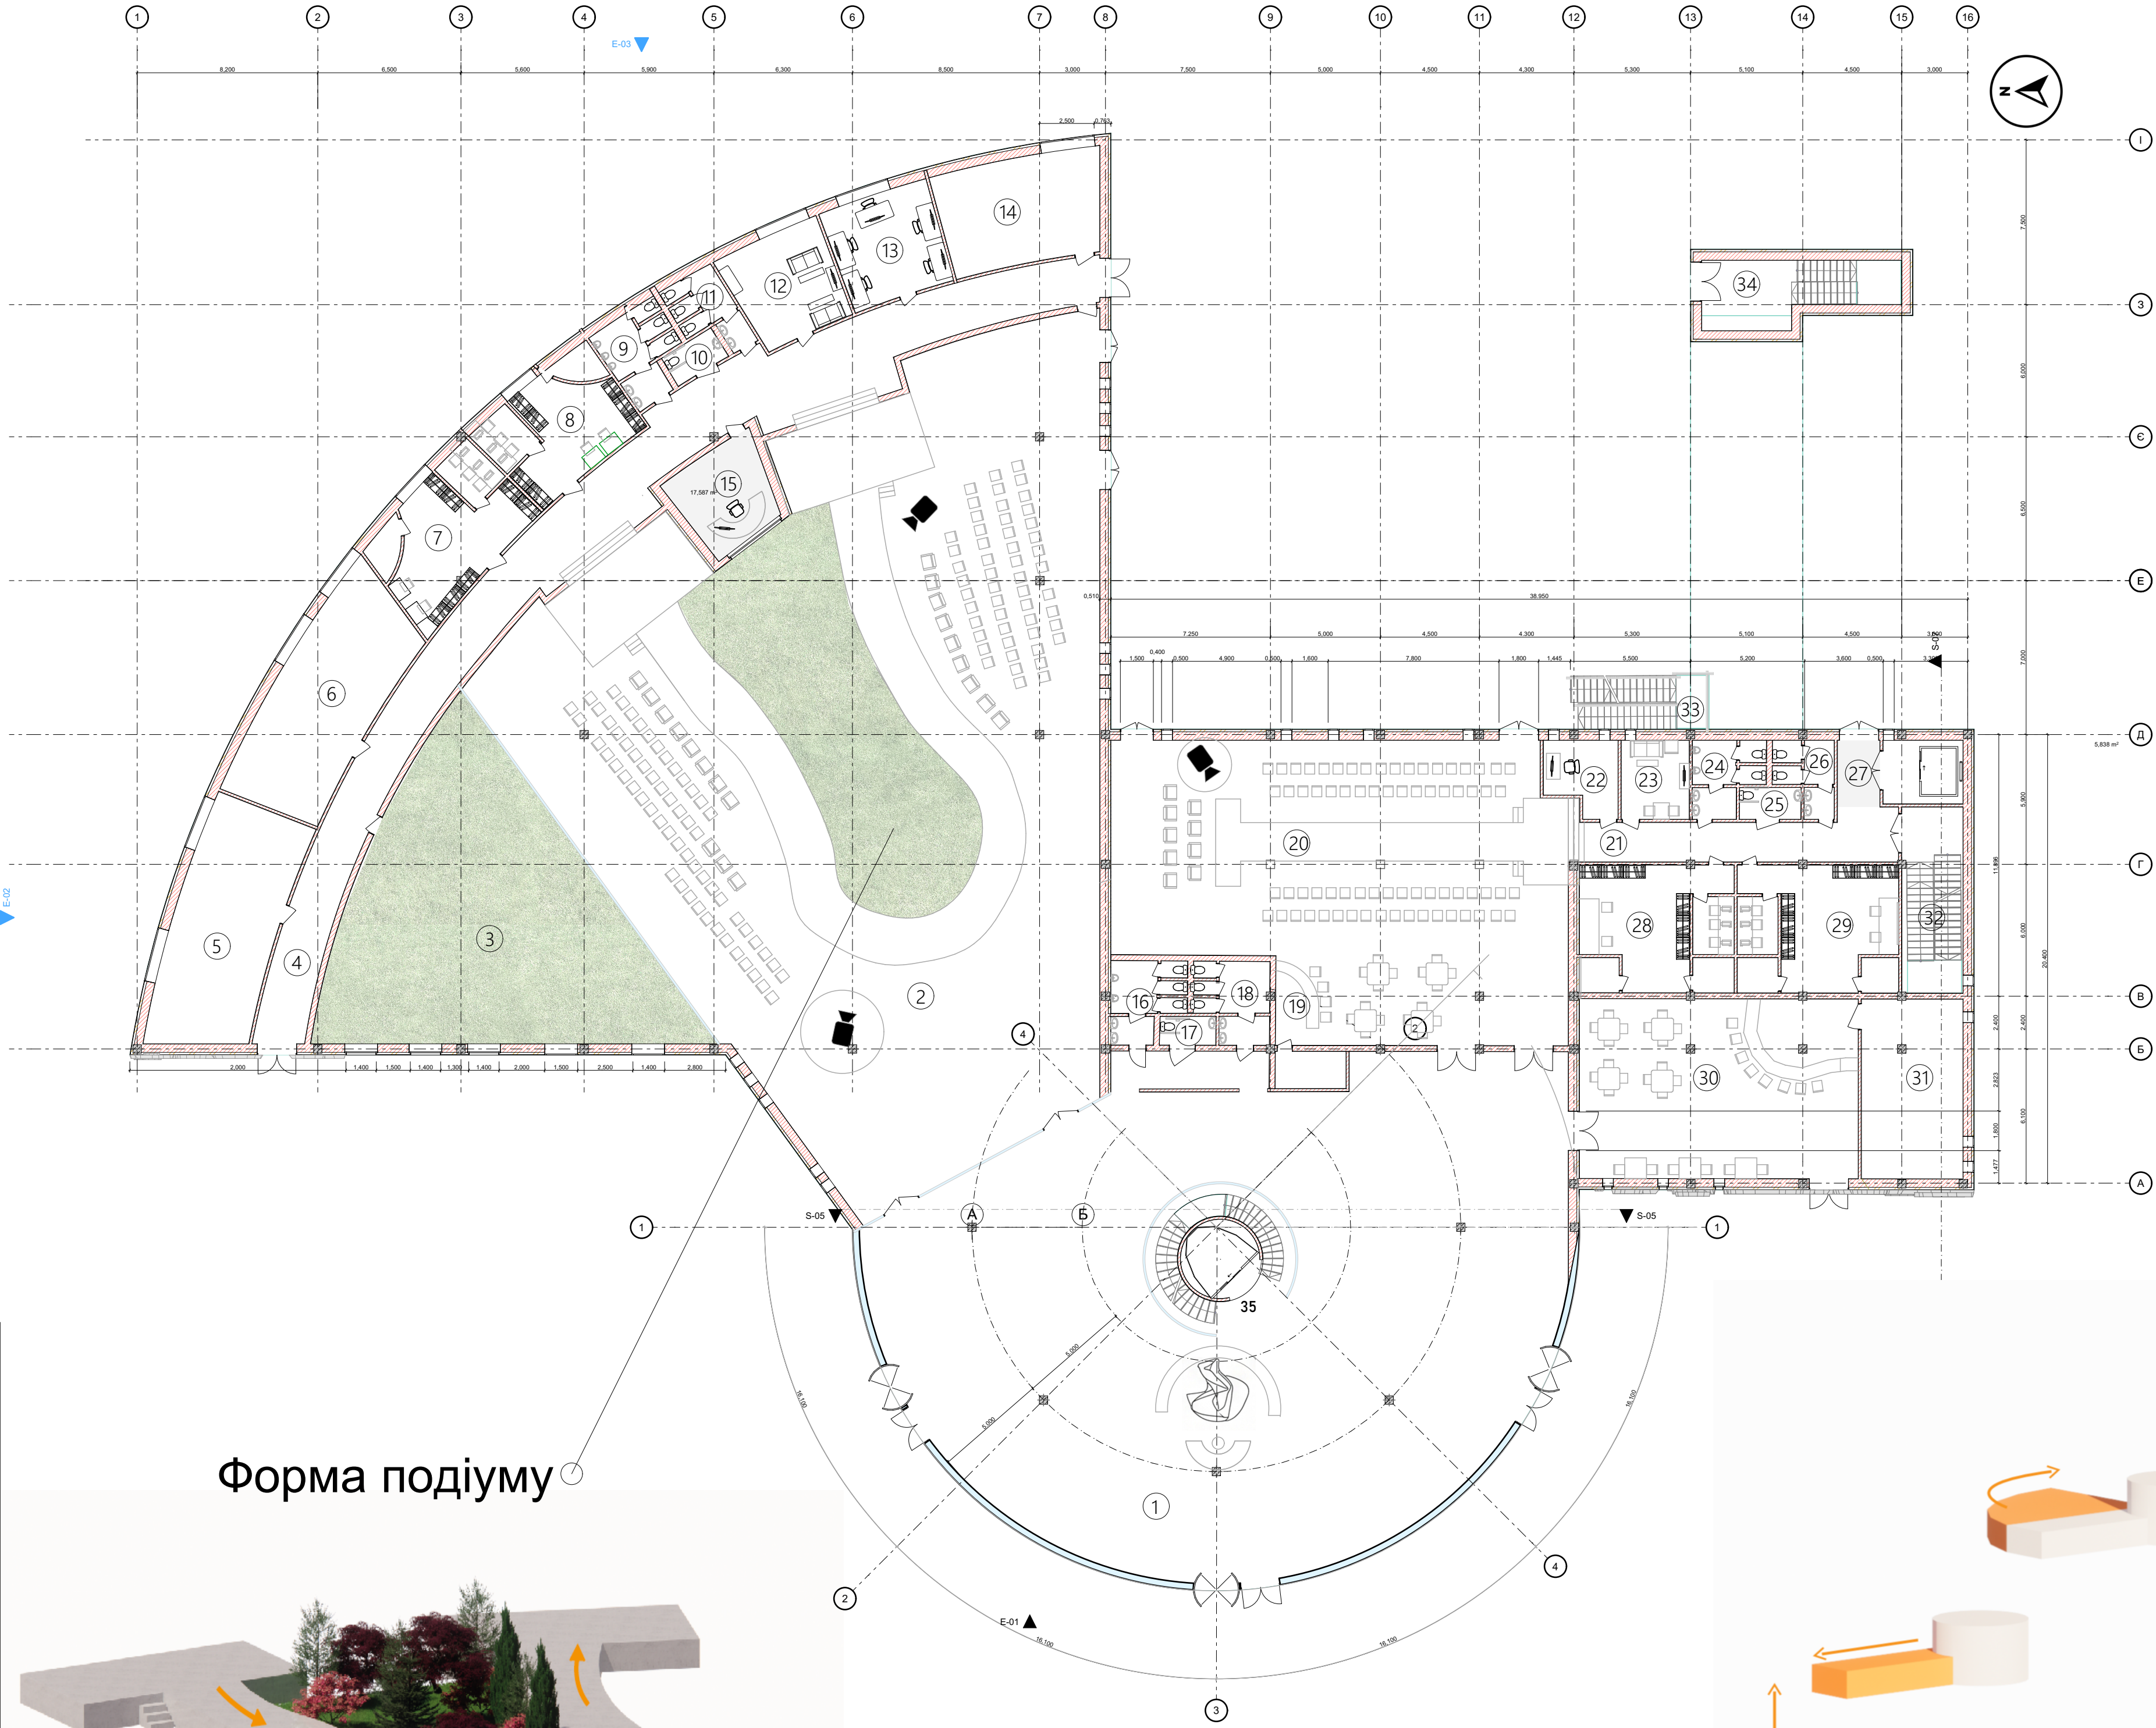


Експлікація

№	Найменування	М²
1	Хол-Атриум	585,90
2	Подіумна	743,50
3	Зона озеленення	161,40
4	Коридор	120,50
5	Адм. прим.	53,50
6	Адм. прим.	54,40
7	Гардероб	35,80
8	Гардероб	30,80
9	С/В хол.	11,50
10	С/В інкл.	4,50
11	С/В жін.	11,50
12	Прим. відпочинку	22,10
13	Адм. прим.	23,40
14	Прим. охорони	33,90
15	Адм. прим.	17,50
16	С/В хол.	11,50
17	С/В інкл.	4,50
18	С/В жін.	11,50
19	Барна стійка	9,90
20	Подіумна	245,80
21	Коридор	25,30
22	Адм. прим.	10,10
23	Прим. відпочинку	11,20
24	С/В хол.	11,50
25	С/В інкл.	4,50
26	С/В жін.	11,50
27	Ліфтовий хол	5,80
28	Гардероб	42,60
29	Гардероб	42,60
30	Каб'юрі	104,40
31	Кладова	38,00
32	Евакуаційні сходи	16,30
33	Зовнішні Евакуаційні сходи	15,10
34	Зовнішній вхід в укриття	36,60
35	Центральні сходи	36,60

Формоутворення

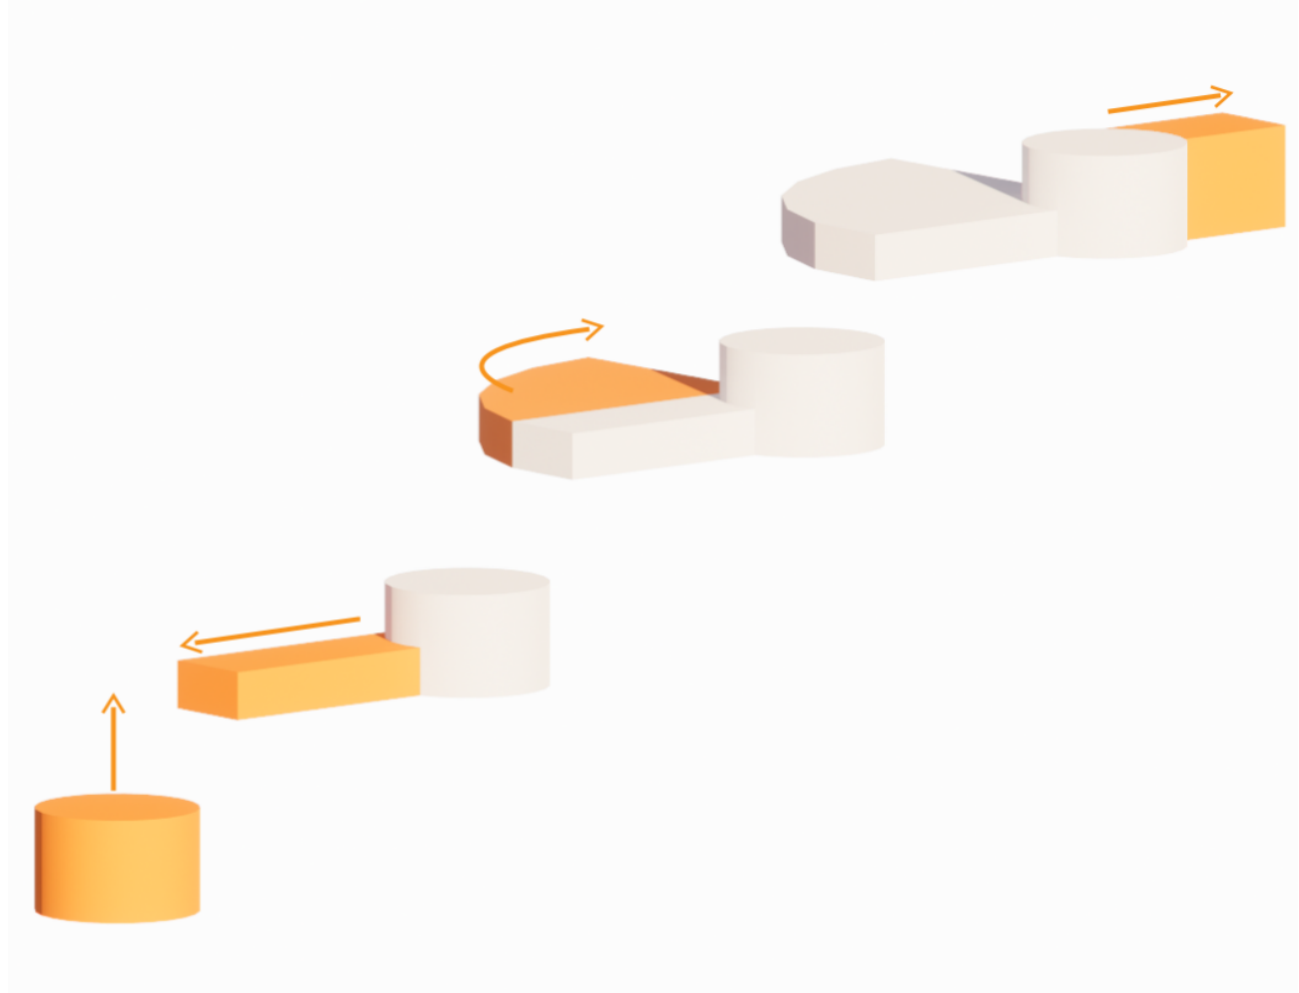


План модельного дому на відмітці
5,200 м 1:200

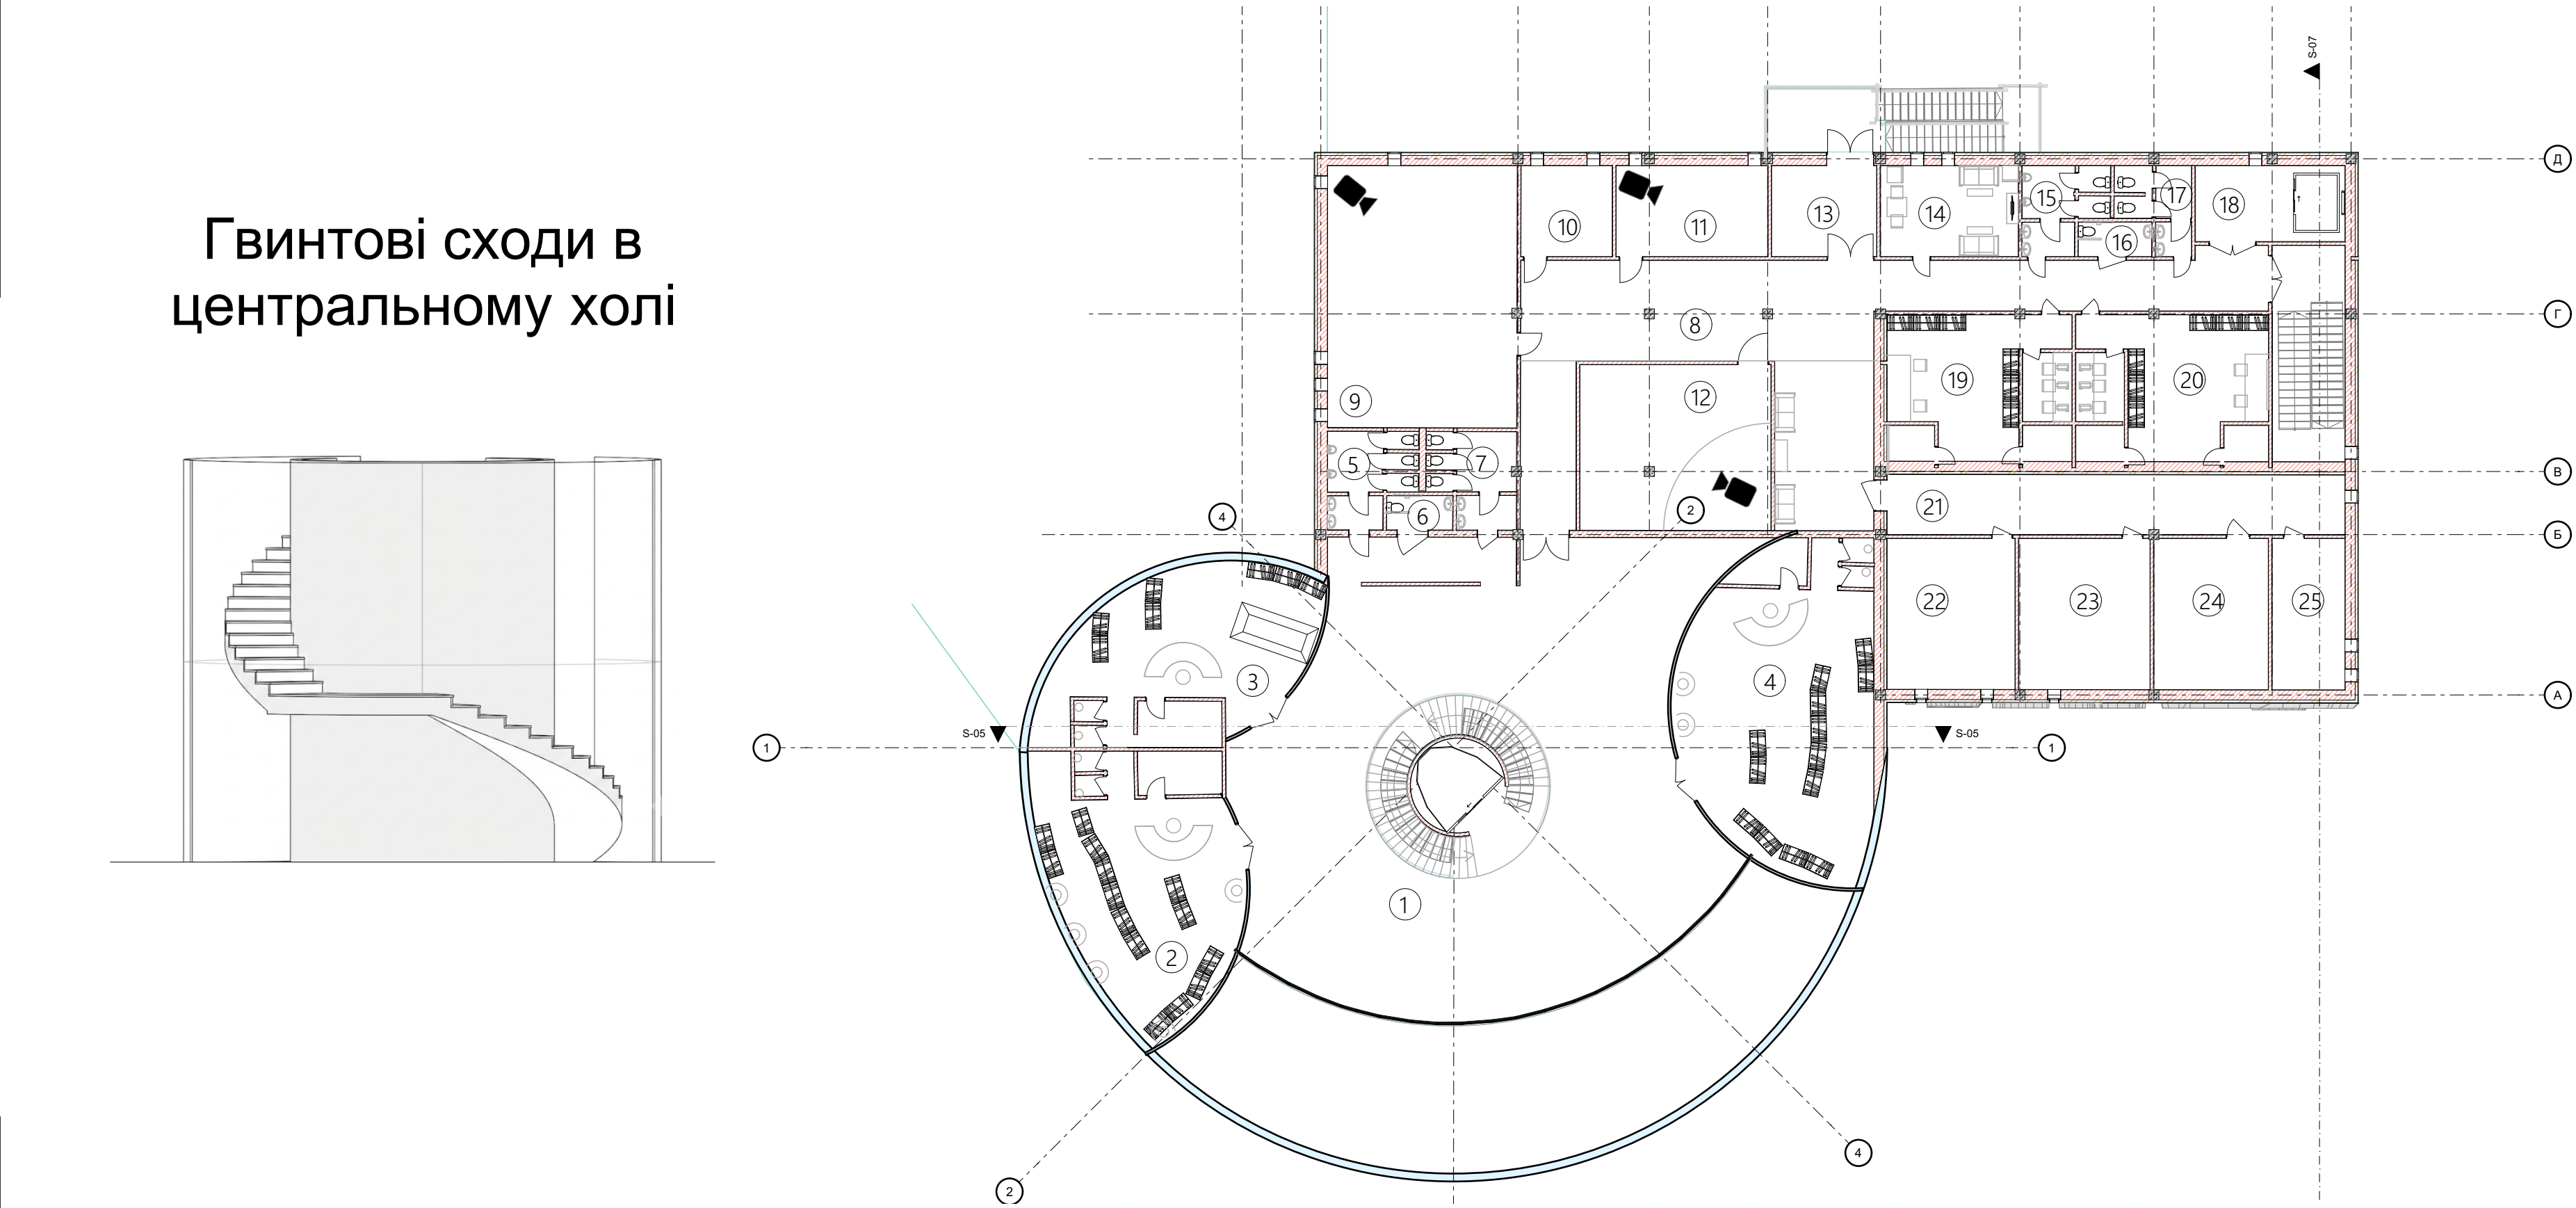

Експлікація

№	Найменування	М²
1	Хол-Атриум	271,20
2	Магазин	65,40
3	Магазин	59,20
4	Магазин	83,90
5	С/В хол.	11,50
6	С/В інкл.	4,50
7	С/В жін.	11,50
8	Коридор	117,30
9	Фото-студія	71,40
10	Адм. прим.	11,90
11	Фото-студія	19,90
12	Фото-студія	47,80
13	Евакуаційний хол	13,90
14	Прим. відпочинку	18,10
15	С/В хол.	11,50
16	С/В інкл.	4,50
17	С/В жін.	11,50
18	ліфтовий хол	8,40
19	Гардероб	42,60
20	Гардероб	42,60
21	Коридор	39,70
22	Кладова	28,10
23	Тех. прим.	28,40
24	інвентарна	24,80
25	Тех. прим.	15,90

Гвинтові сходи в
центральному холі

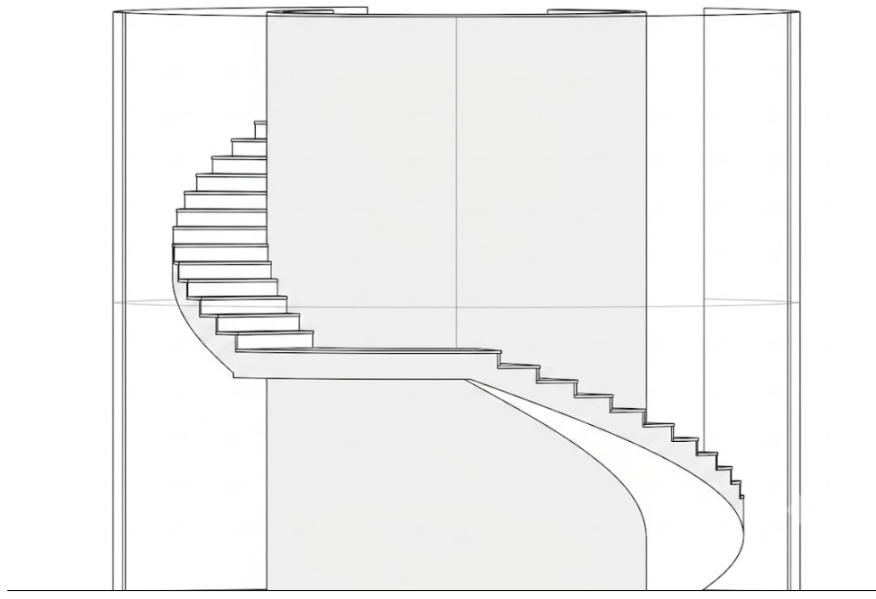

Фасад в осях 1-16 м 1-200

