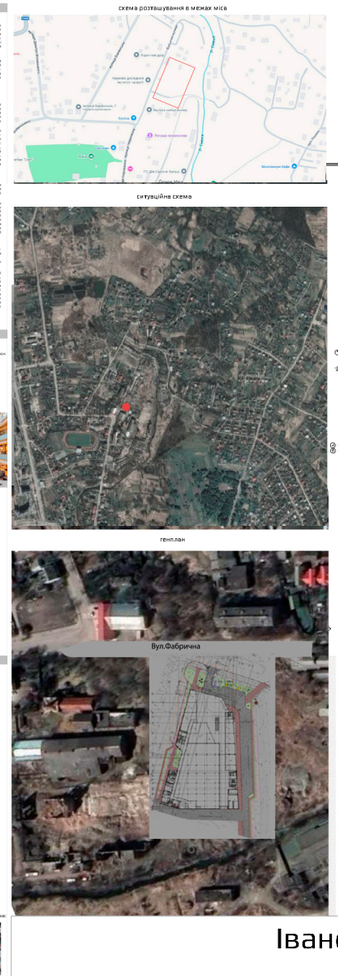

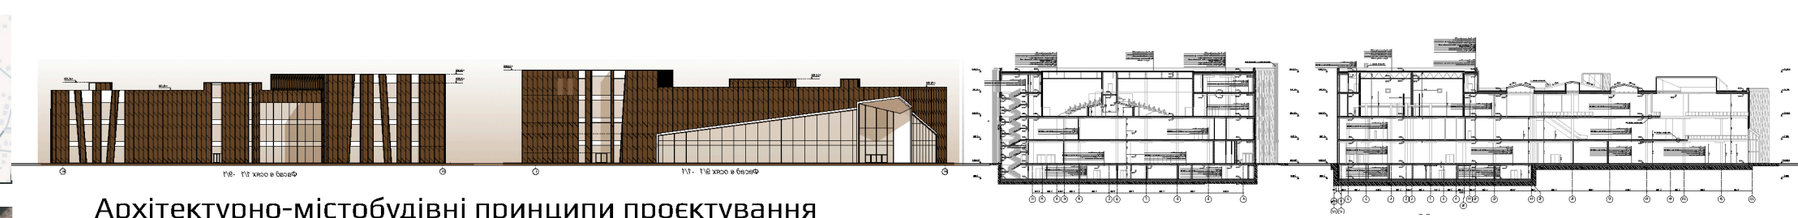

Архітектурно-містобудівні принципи проєктування торговельно-розважальних центрів у структурі ОТГ

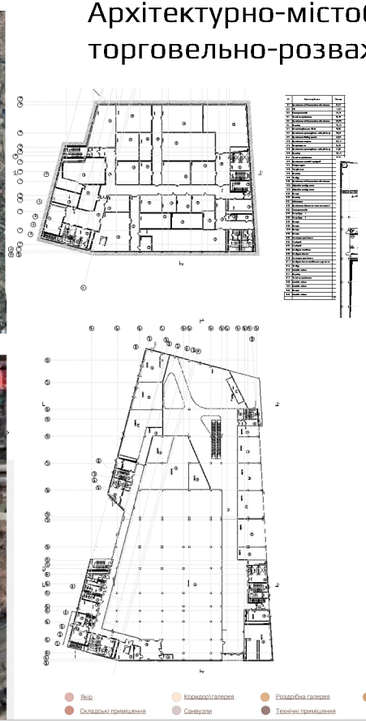

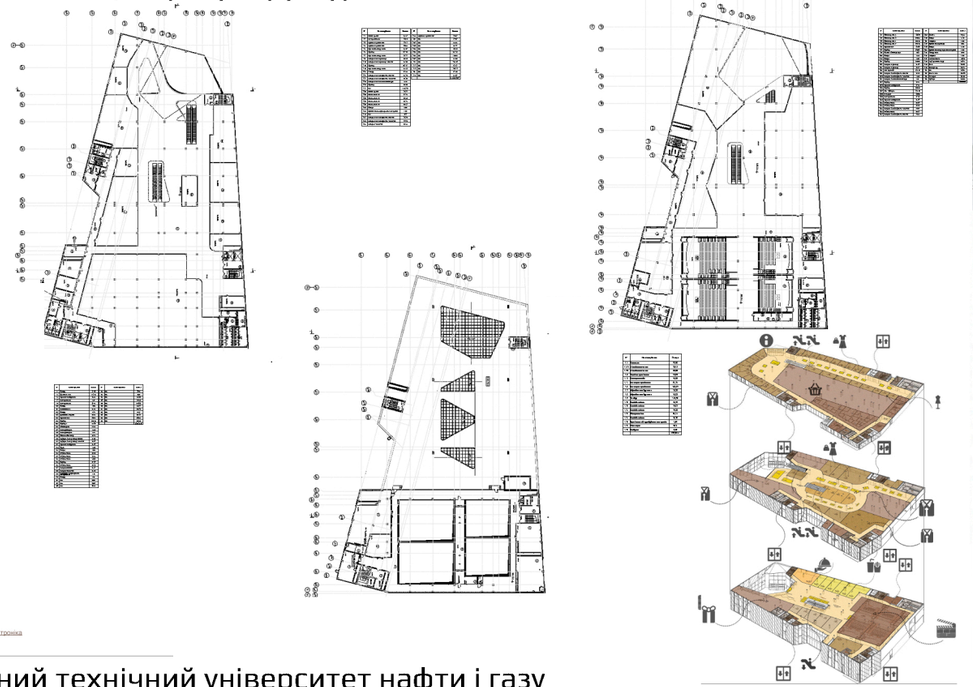

Іванo-Франківський національний технічний університет нафти і газу

Точонов Ігор Вікторович
Керівник – к. арх., доцент кафедри АіД Ґубанов О.В.
Консультант – старший викладач кафедри АіД В'язовський В.Є.