


Ситуаційна схема

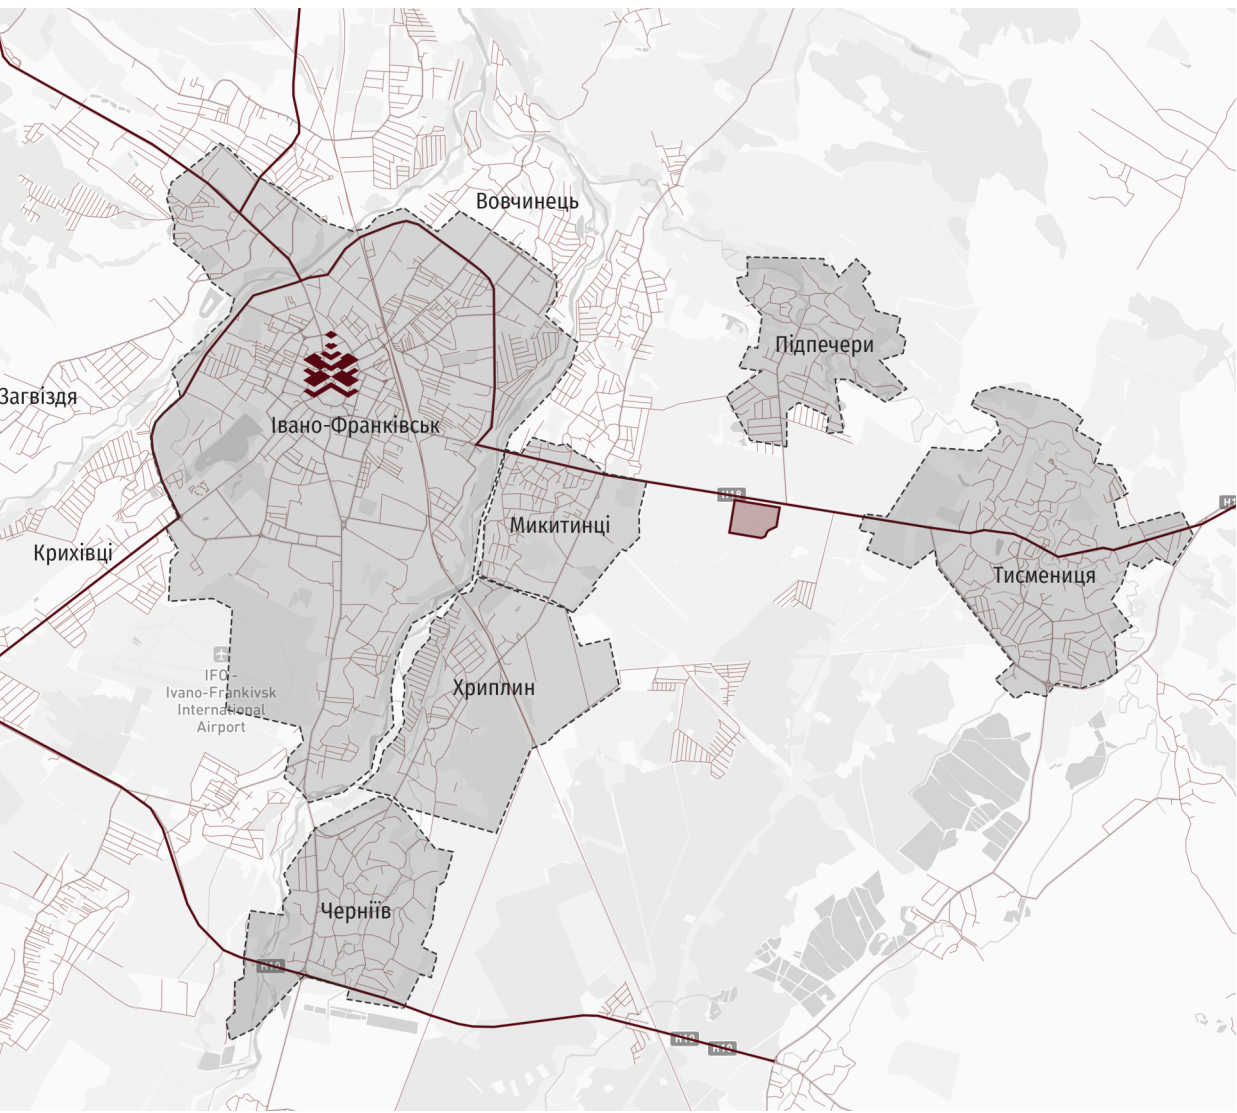


- Умовні позначення:
- дороги регіонального значення
 - дороги місцевого значення
 - межі населених пунктів
 - ділянка під проектування
 - Івано-Франківська ратуша

Схема транспортної доступності




- Умовні позначення:
- дороги регіонального значення
 - дороги місцевого значення
 - ділянка під проектування
 - автомобільна доступність
 - проєктована автобусна зупинка
 - АЗС
 - Івано-Франківська ратуша

Схема функціонального зонування території

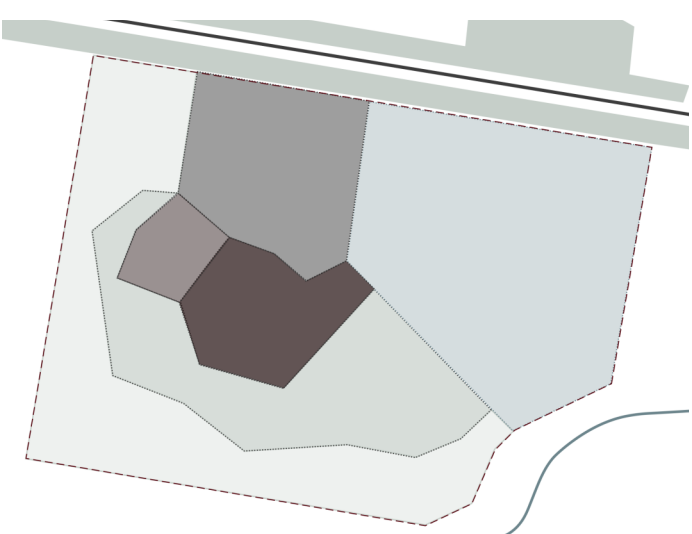


- Умовні позначення:
- в'їзна група
 - зона спортивно-реабілітаційного комплексу
 - зона відкритих спортивних майданчиків
 - житлова зона
 - відпочинкова зона

Схема транспортної та пішохідної мережі території

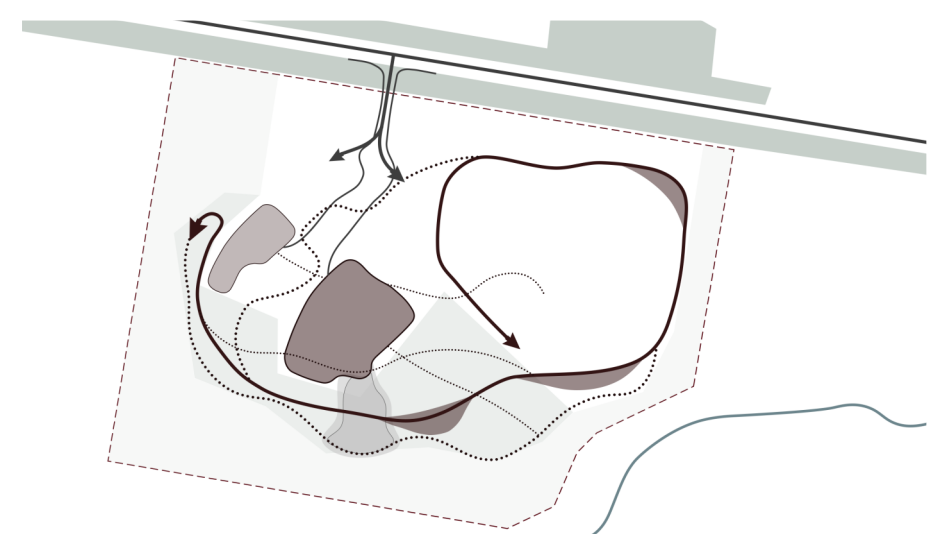

- Умовні позначення:
- в'їзд на ділянку
 - проєктовані будівлі
 - головна пішохідна алея
 - пішохідні доріжки


Схема рель'єфу

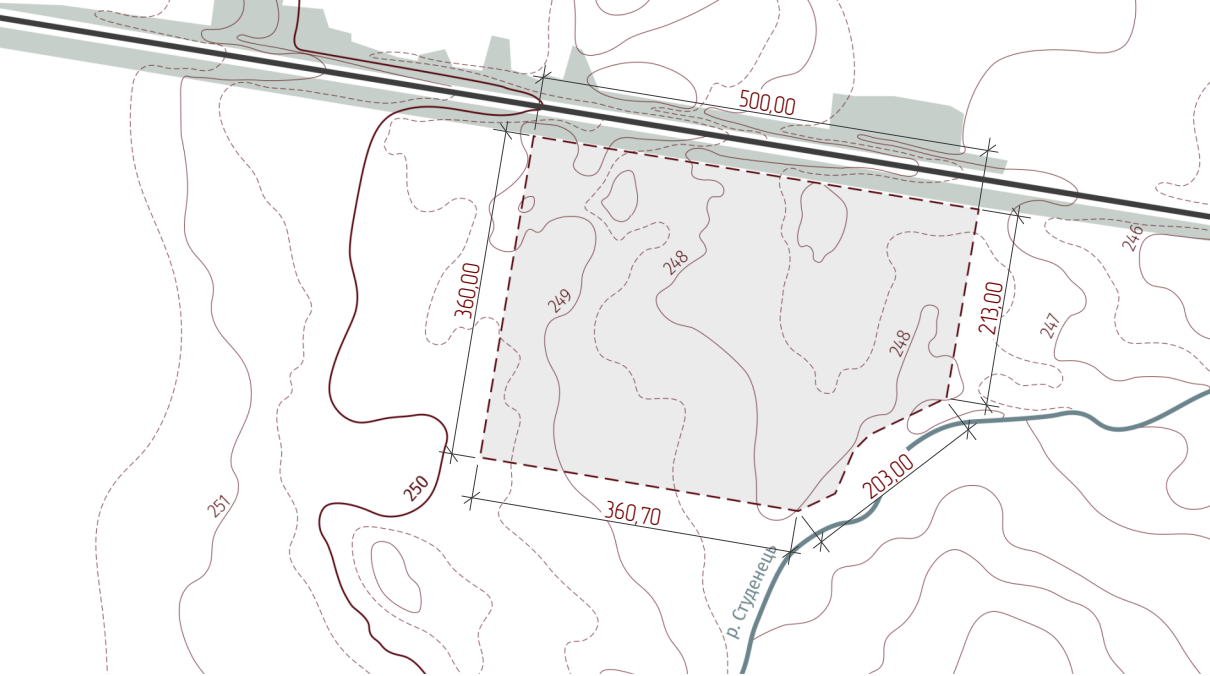

- Умовні позначення:
- дорога регіонального значення
 - межі ділянки під проектування
 - існуючі горизонталі
 - існуючі зелені насадження
 - водоема

Спортивно-реабілітаційний комплекс

Генплан М 1:1000

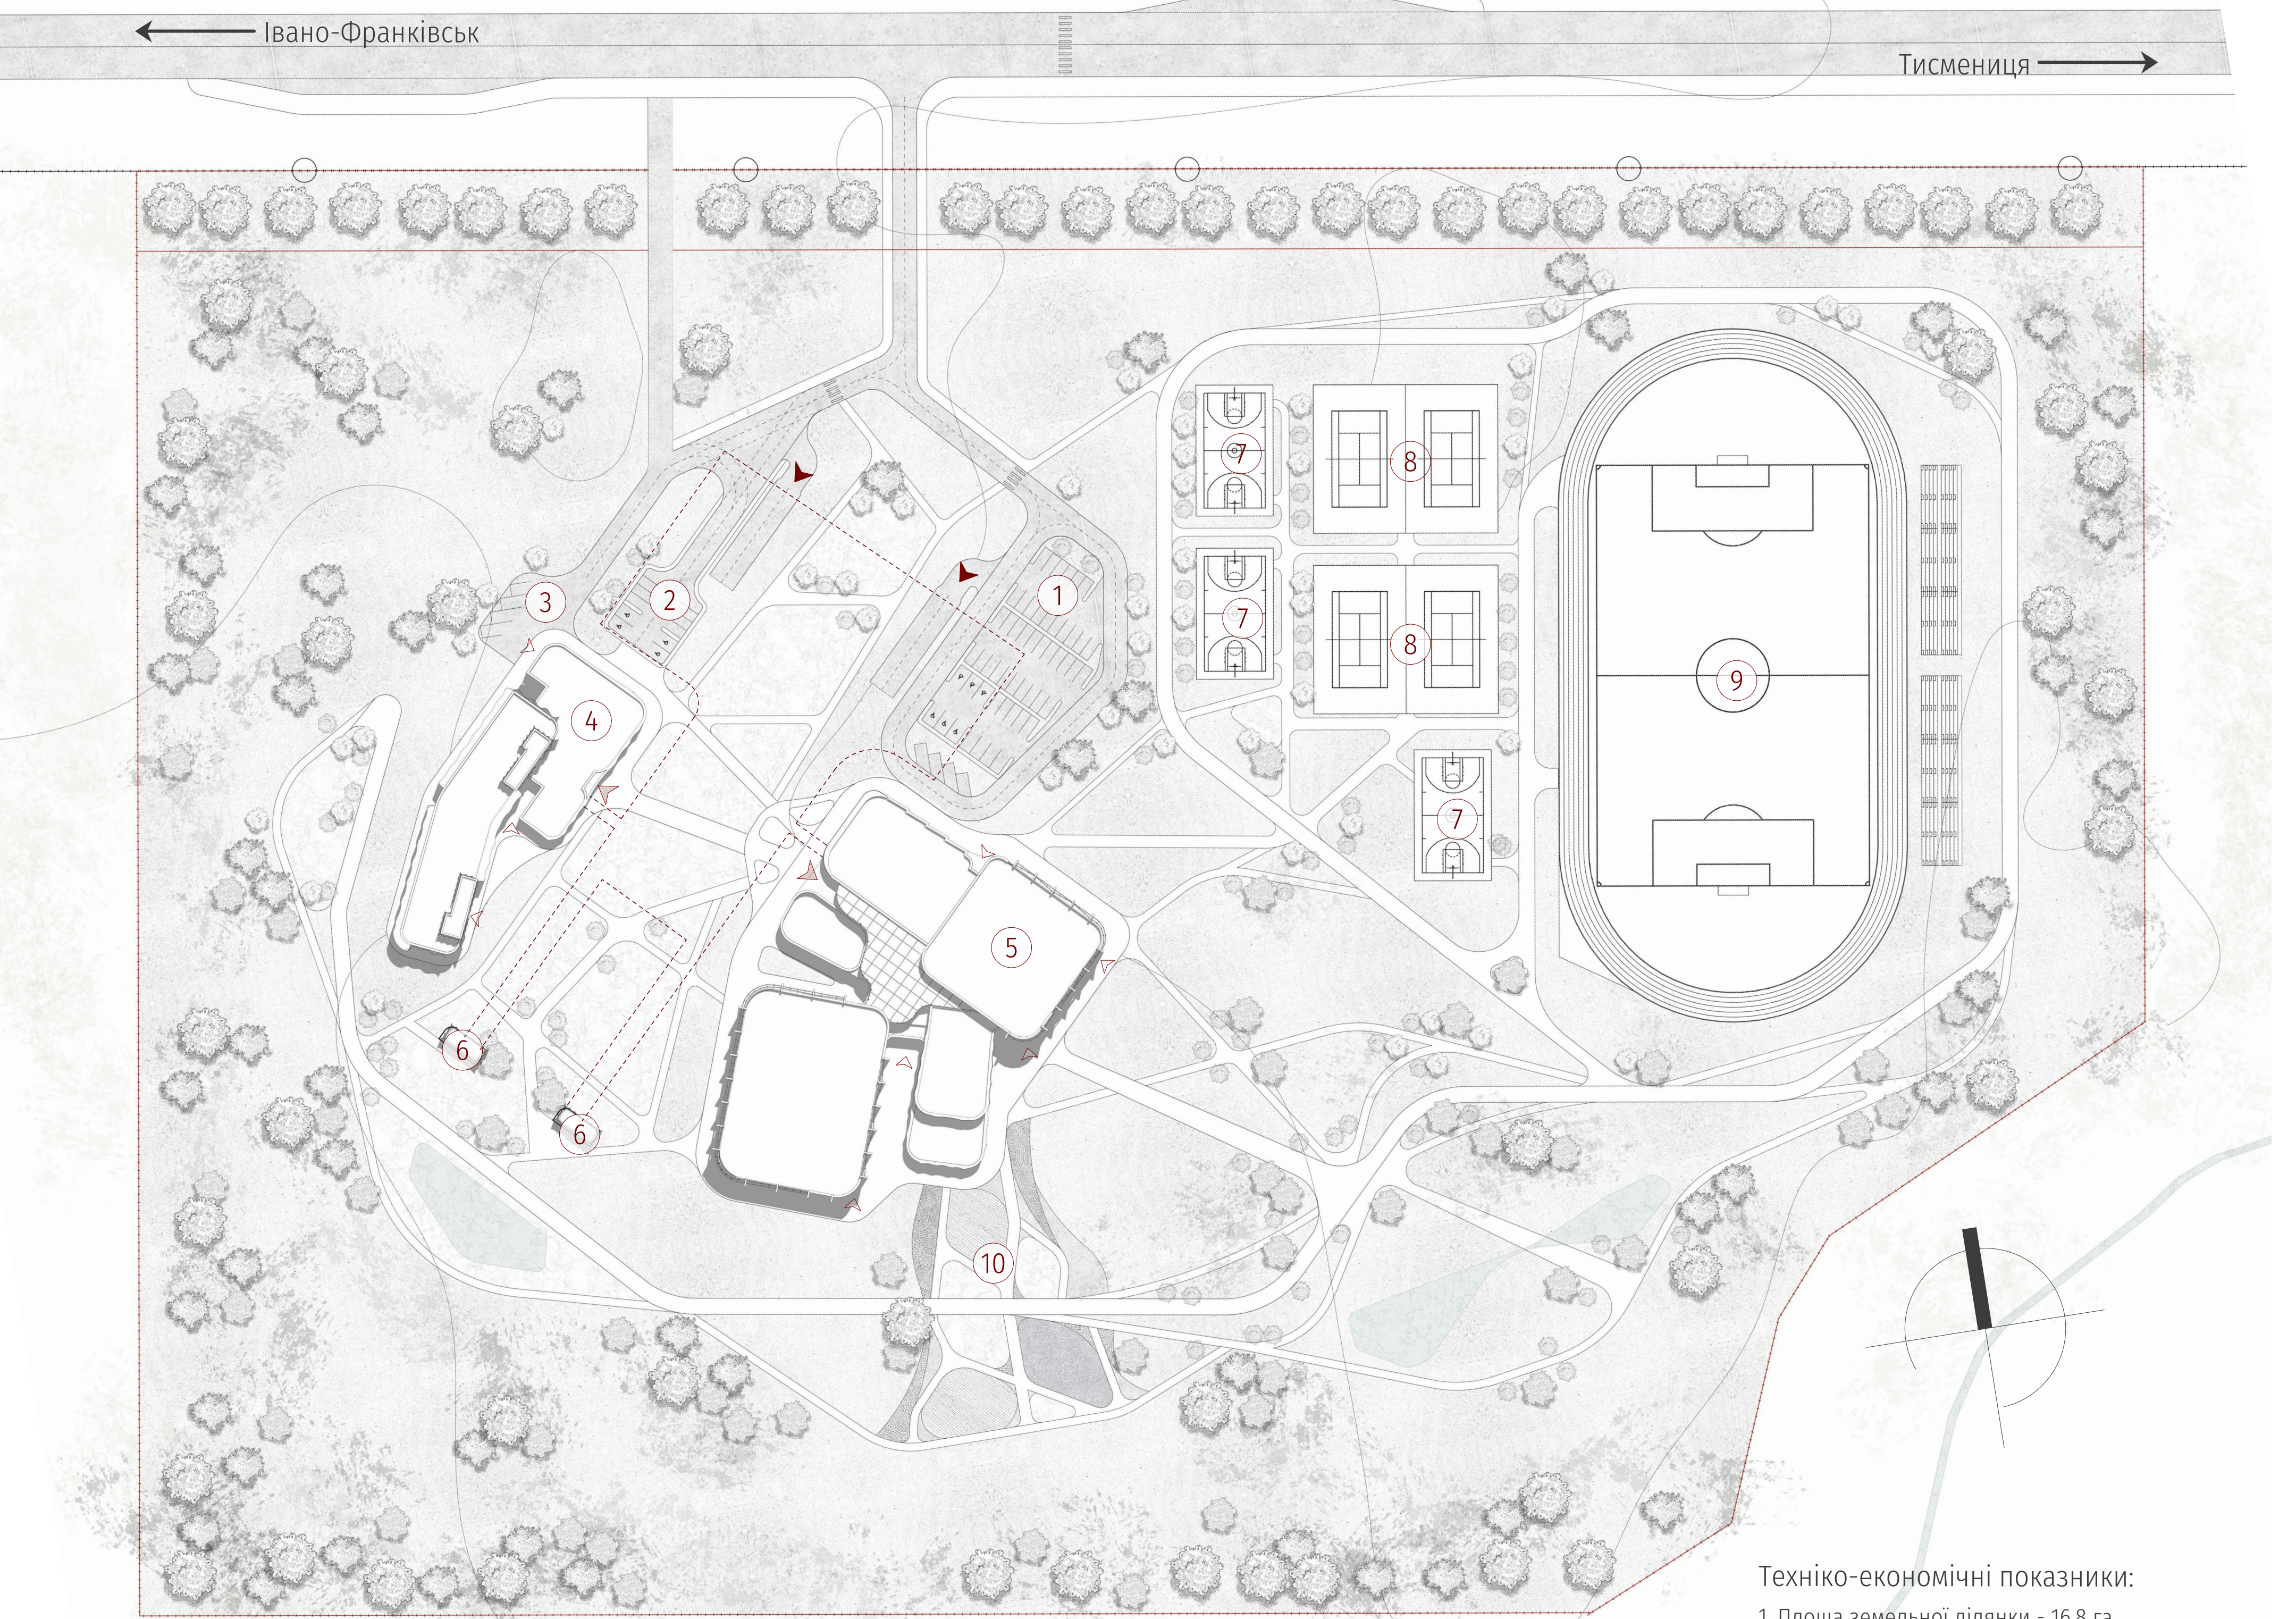

Експлікація:

- 1 - Наземна автостоянка спорт. корпусу
- 2 - Наземна автостоянка готелю
- 3 - Технічний дворик
- 4 - Готель
- 5 - Спортивно-реабілітаційний комплекс


- 6 - Вихід з укриття
- 7 - Баскетбольний майданчик
- 8 - Тенісний корт
- 9 - Футбольне поле
- 10 - Тактильний парк

Умовні позначення:

- | | |
|---------------------------|---------------------|
| - Межі ділянки | - Бетонне мощення |
| - Горизонталі | - Межі СПП |
| - В'їзд/виїзд в паркінг | - ЛЕП |
| - Головний вхід в будівлю | - Водойми |
| - Вхід в будівлю | - Газон |
| - Асфальтове покриття | - Зелені насадження |

Техніко-економічні показники:

- 1. Площа земельної ділянки - 16,8 га
- 2. Площа забудови - 7 000 м²
- 3. Загальна площа - 9 500 м²
- 4. Площа асфальтового покриття - 5 400 м²
- 5. Площа мощення - 16 600 м²
- 6. Площа наземних автостоянок - 1 750 м²
- 7. Кількість наземних паркоміст - 71

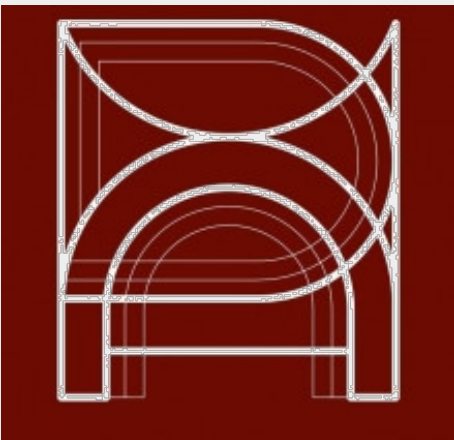

Бакалаврська робота
"Спортивно-реабілітаційний комплекс"

Івано-Франківський національний технічний
університет нафти і газу
Виконала: Левицька Марія
Керівник: Ященко О. Ф.