




ФАСАД Р-И

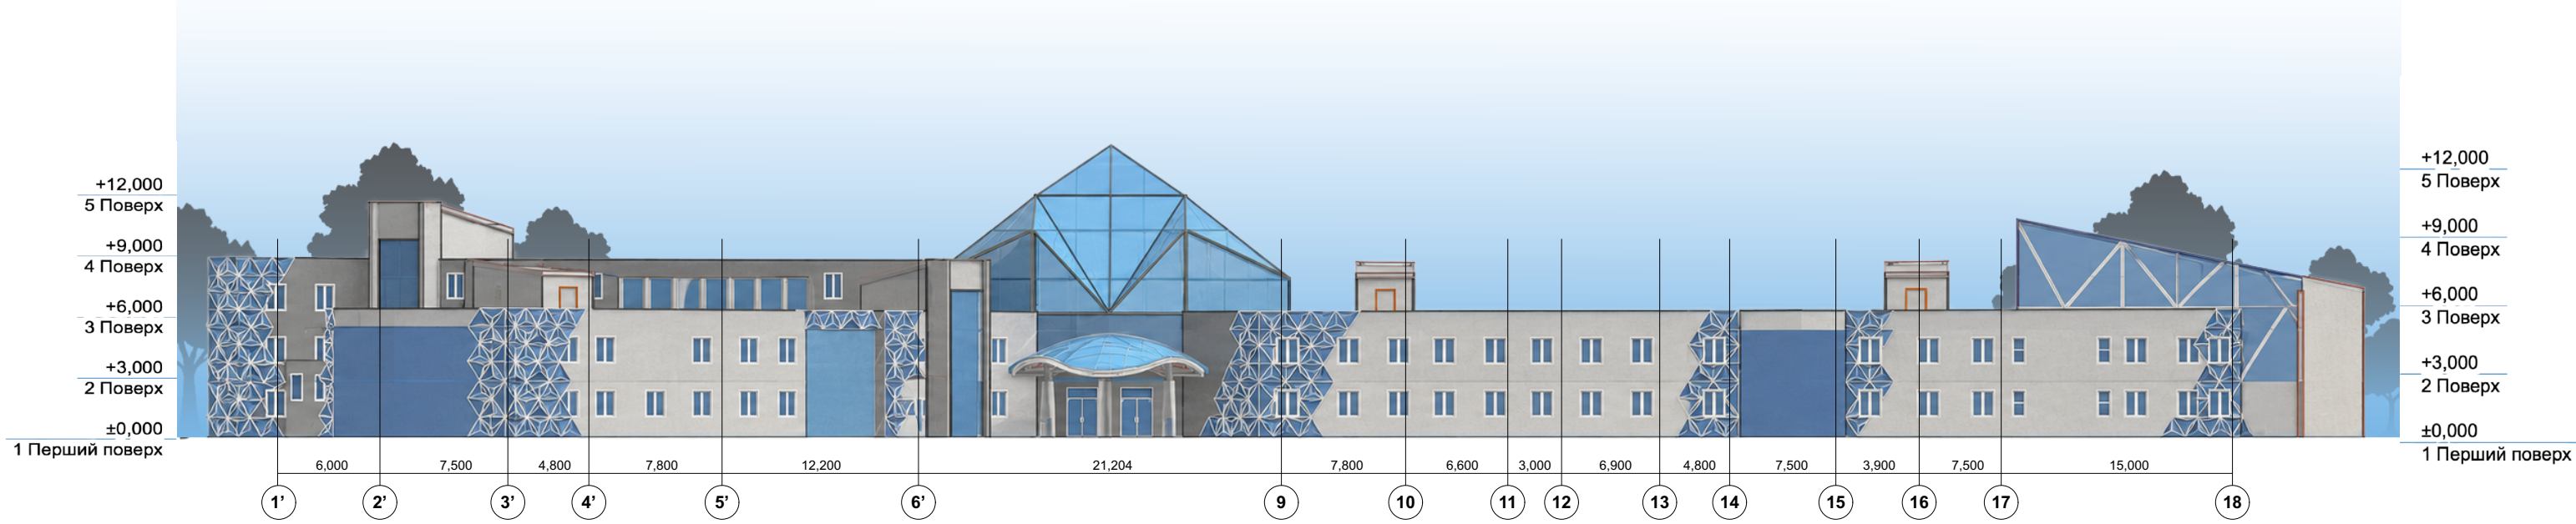


ФАСАД 1' -18

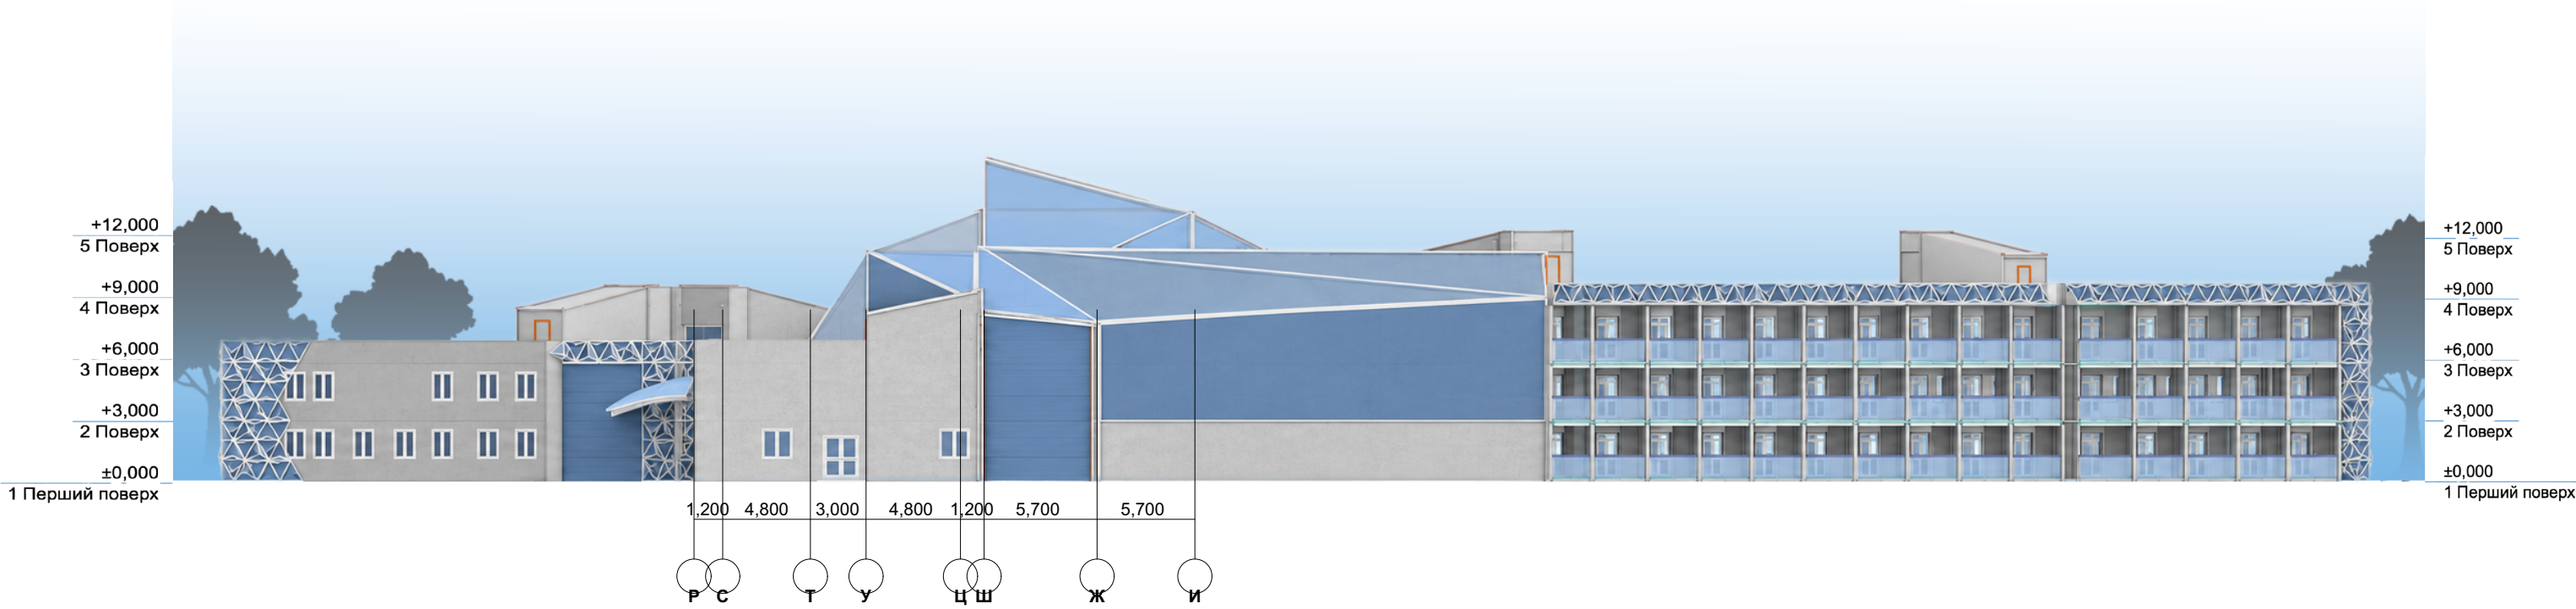


ФАСАД И-Р

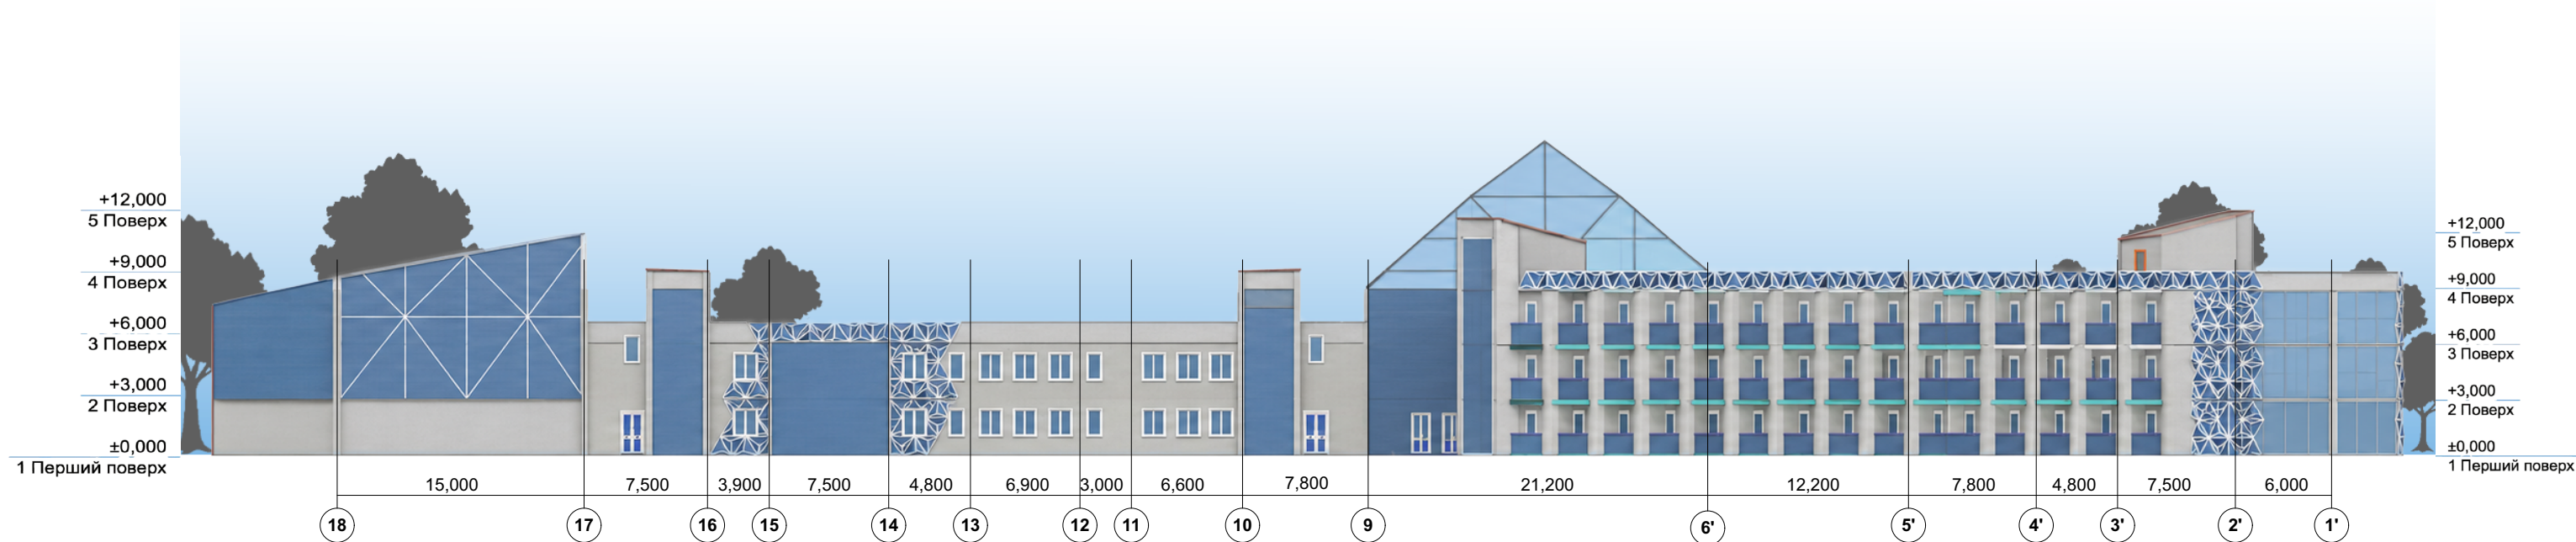

ФАСАД 18-1'

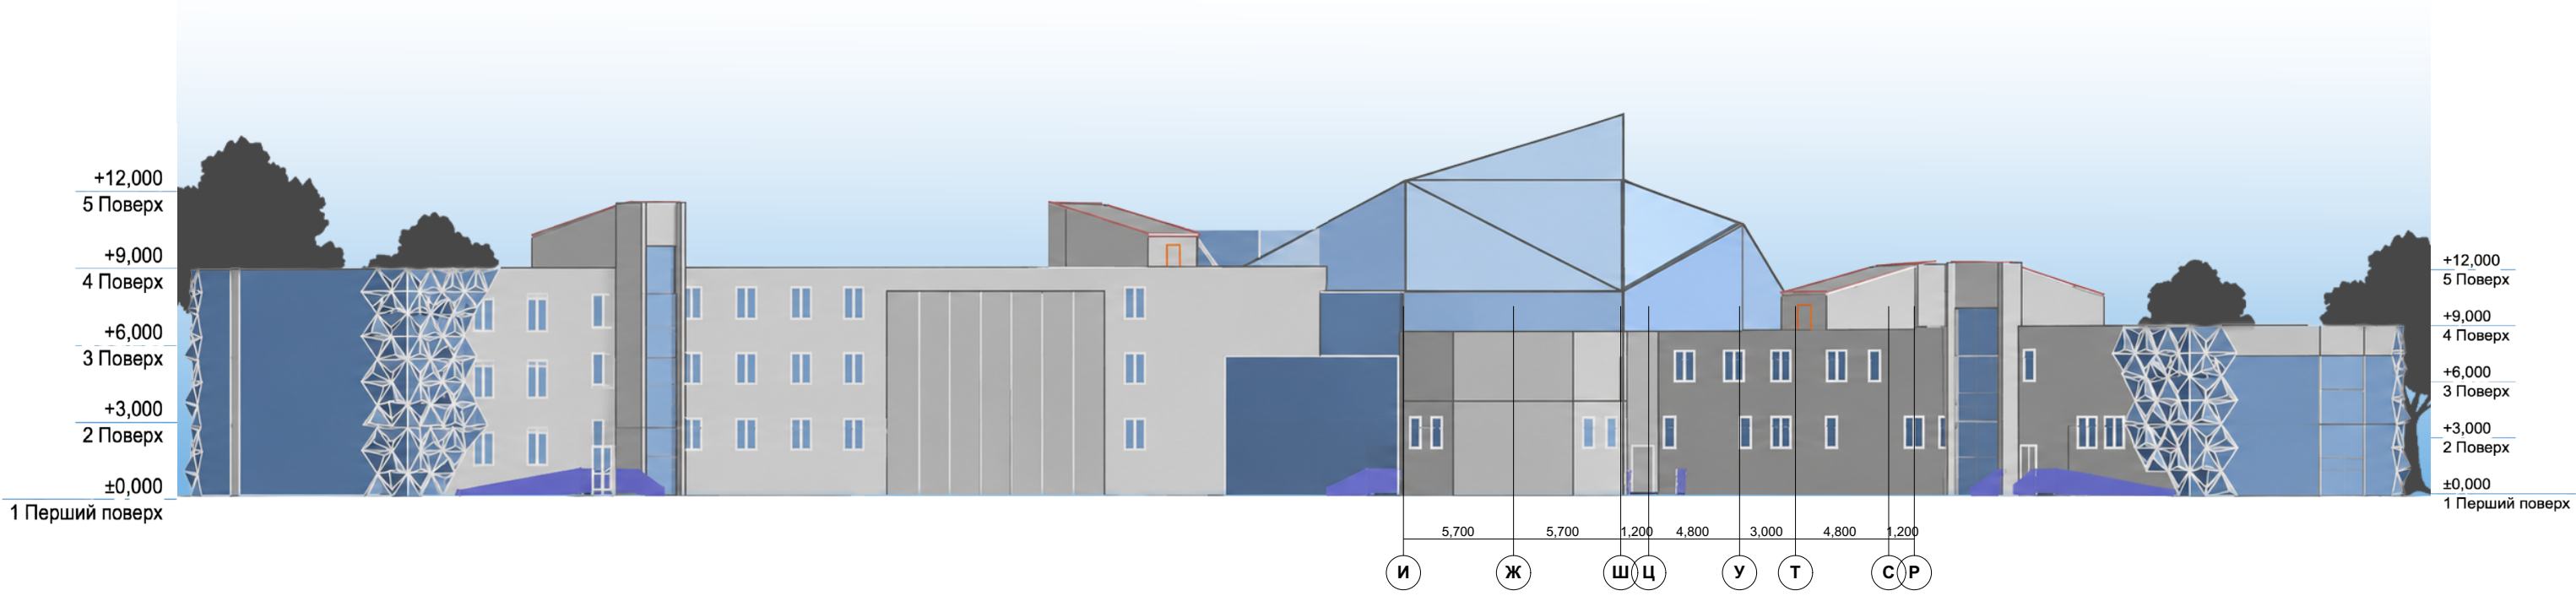

РОЗРІЗ Р-2

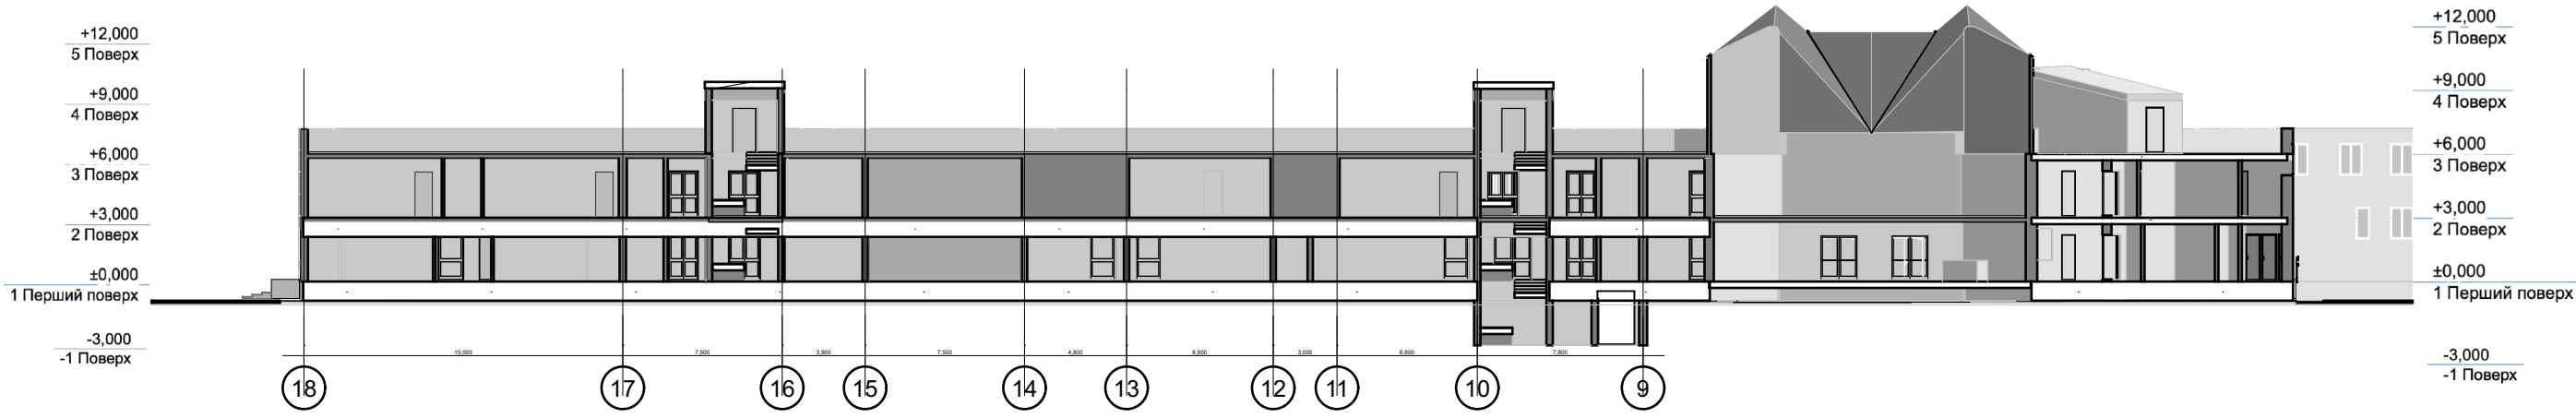

РОЗРІЗ Р-1

