

# АРТ-ЦЕНТР З РЕАБІЛІТАЦІЙНОЮ ФУНКЦІЄЮ по вул.Дудаєва в м.Івано-Франківську

## Ситуаційна схема в системі міста Івано-Франківськ


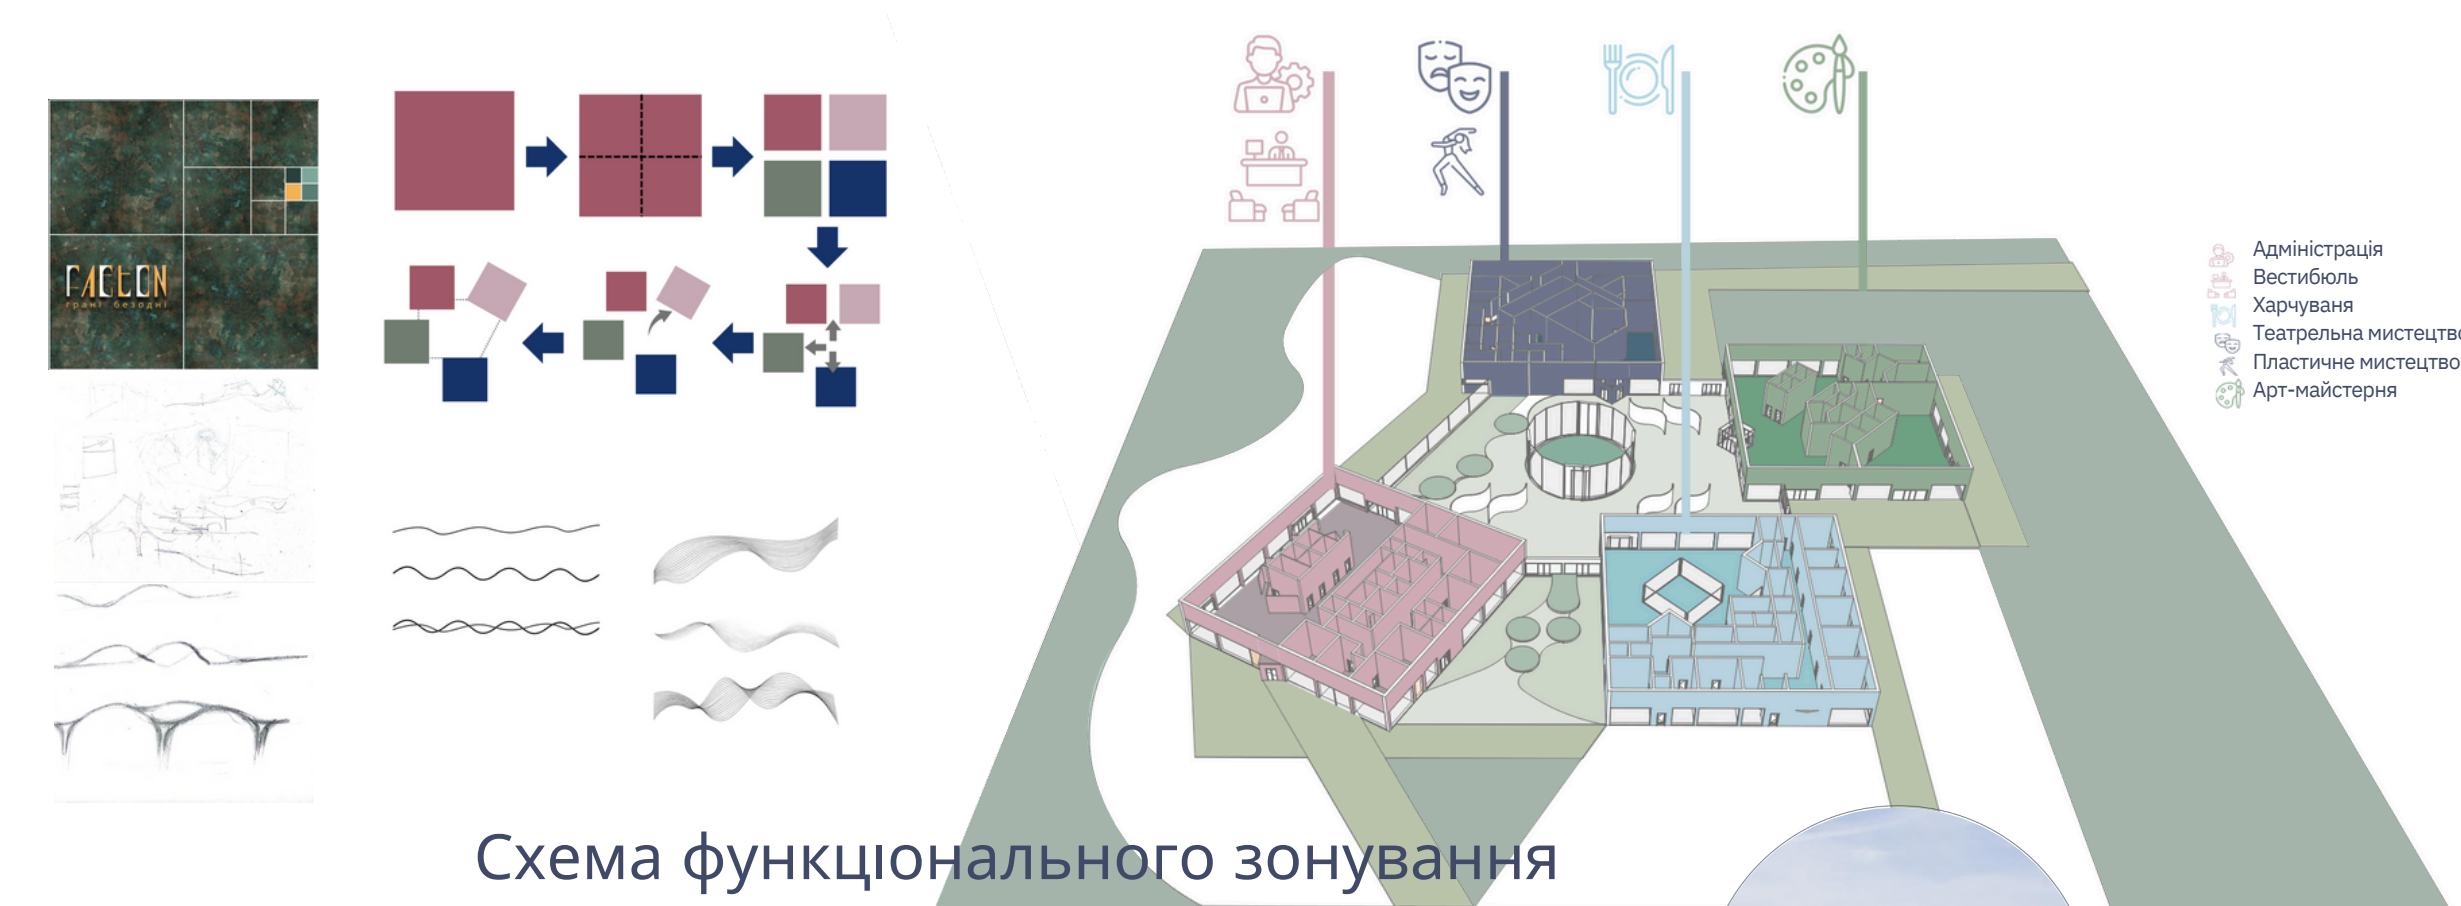


Схема функціонального зонування

## Генеральний план




### Схема транспортних і пішохідних зв'язків

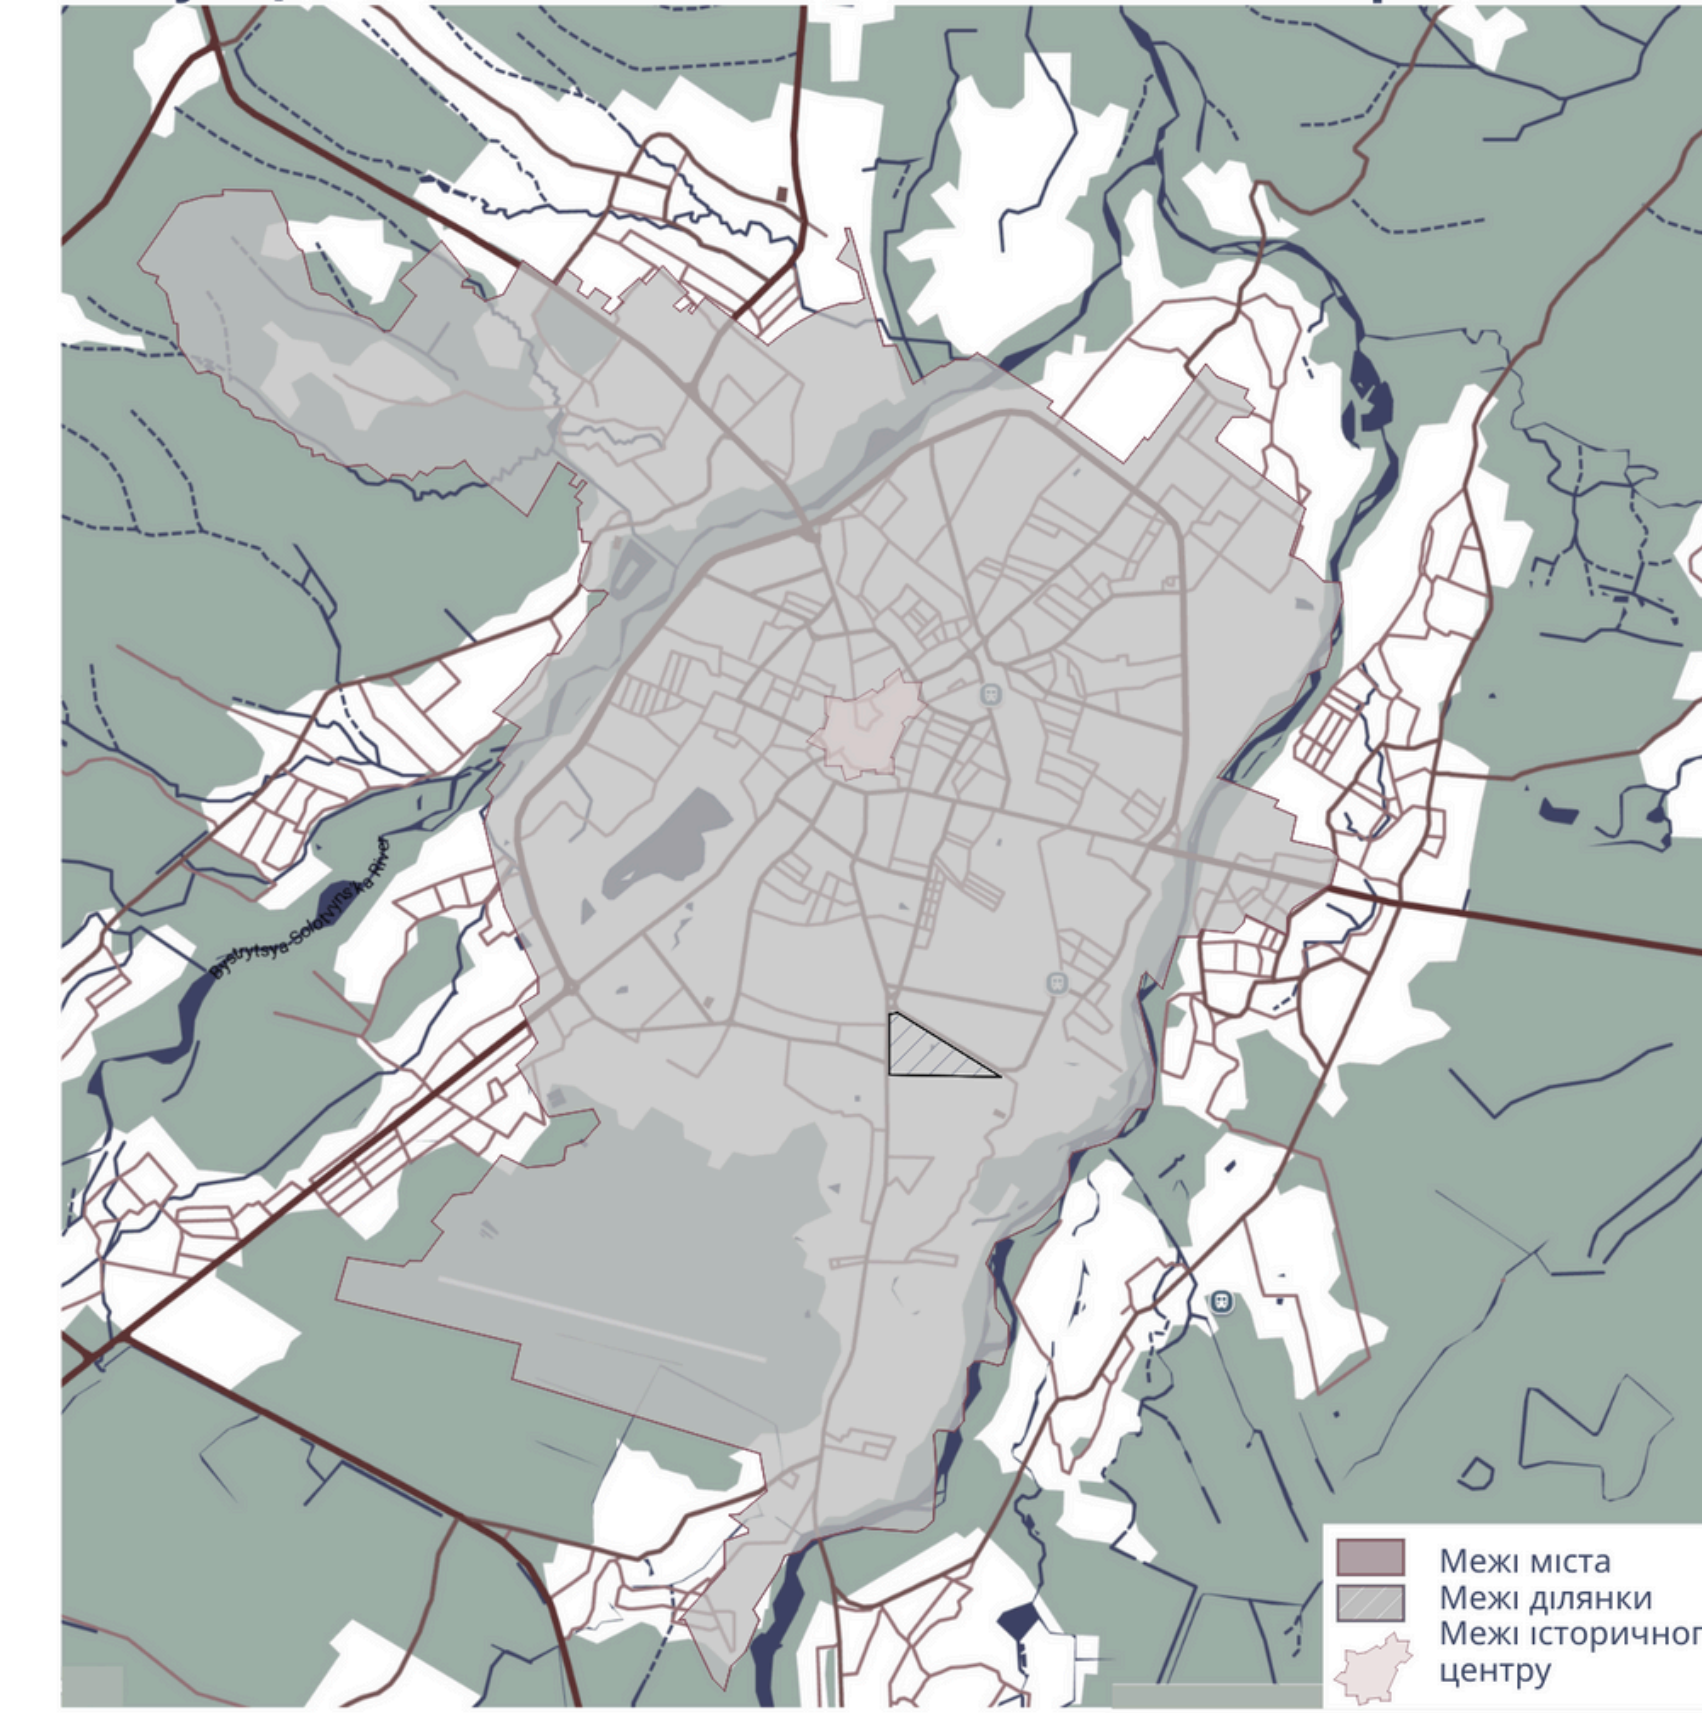


### Схеми рекреаційних комунікацій




### Схема функціонального зонування території кварталу

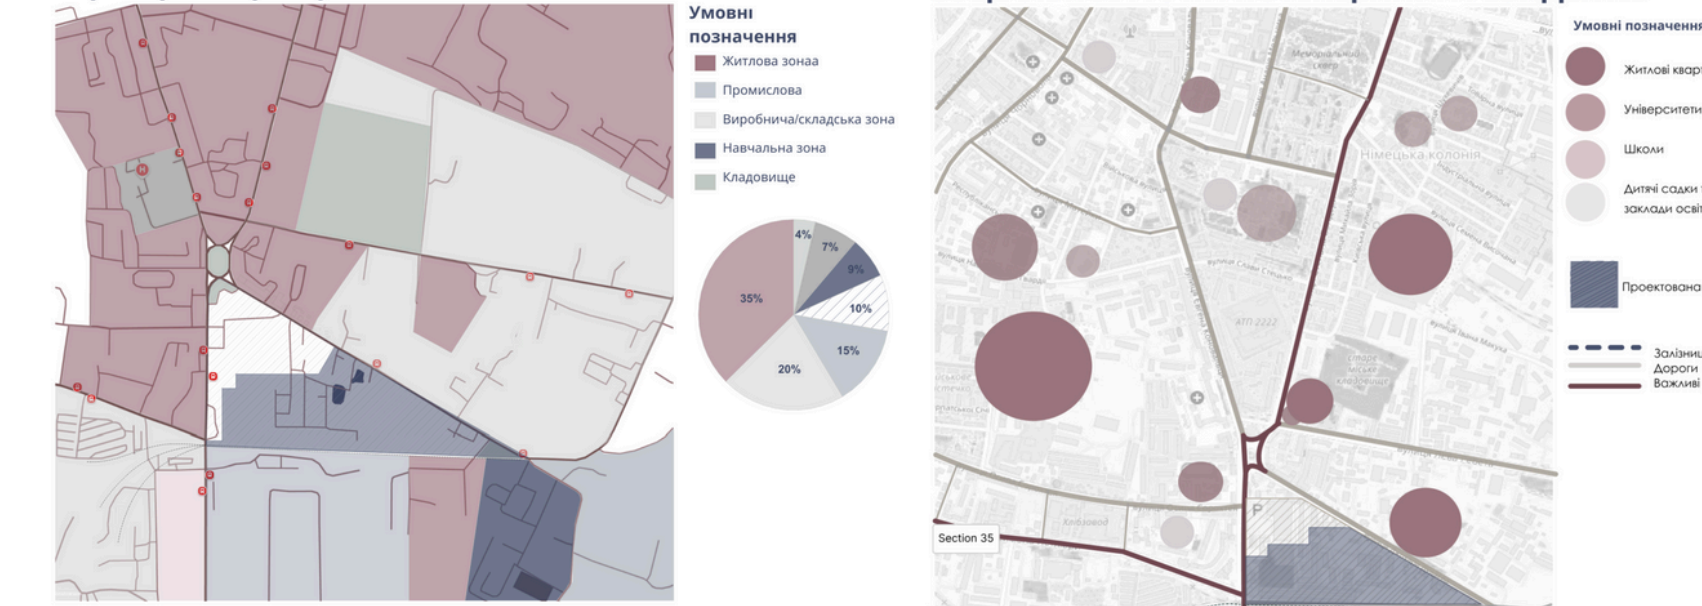

### СХЕМА АНАЛІЗУ ВИЯВЛЕННЯ ВІКОВОЇ І СОЦІАЛЬНОЇ ГРУПИ ПОТЕНЦІЙНИХ РЕЗИДЕНТІВ

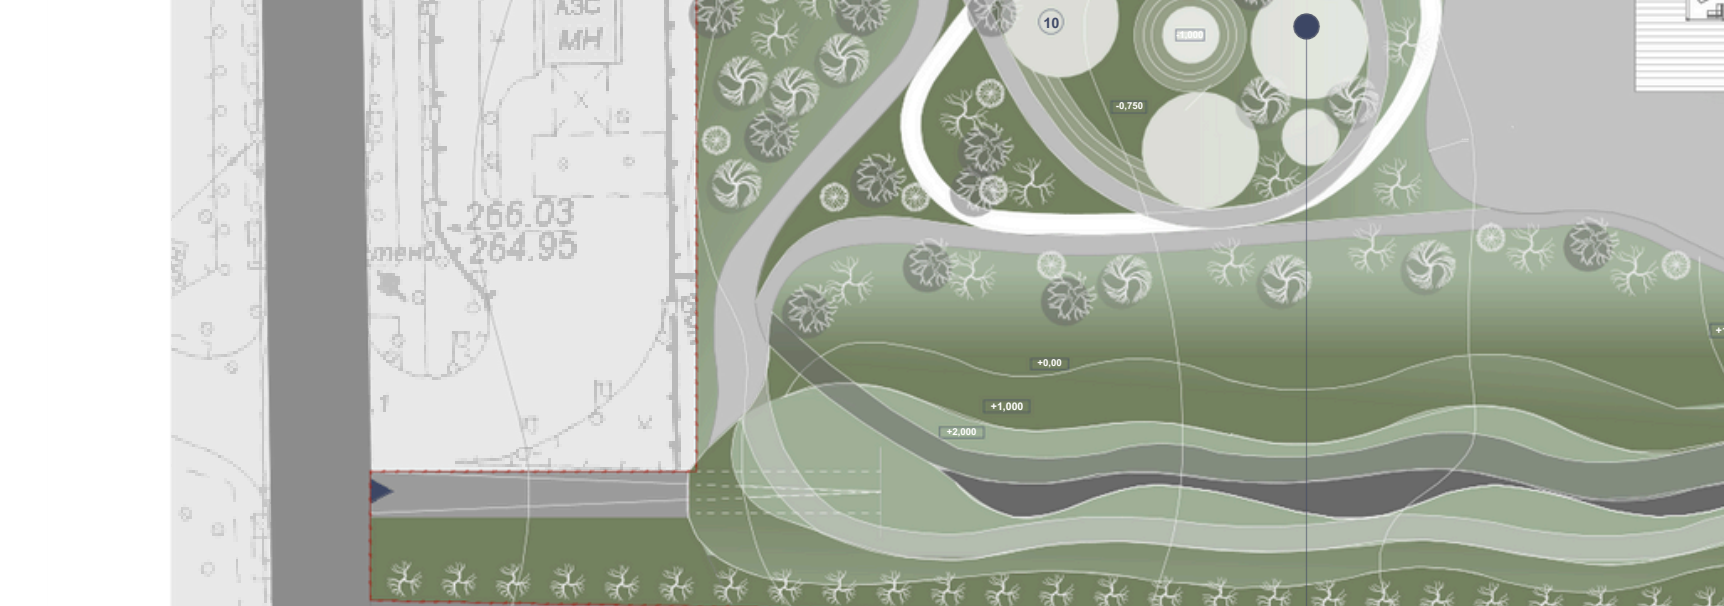

### Схема поверховості будинків

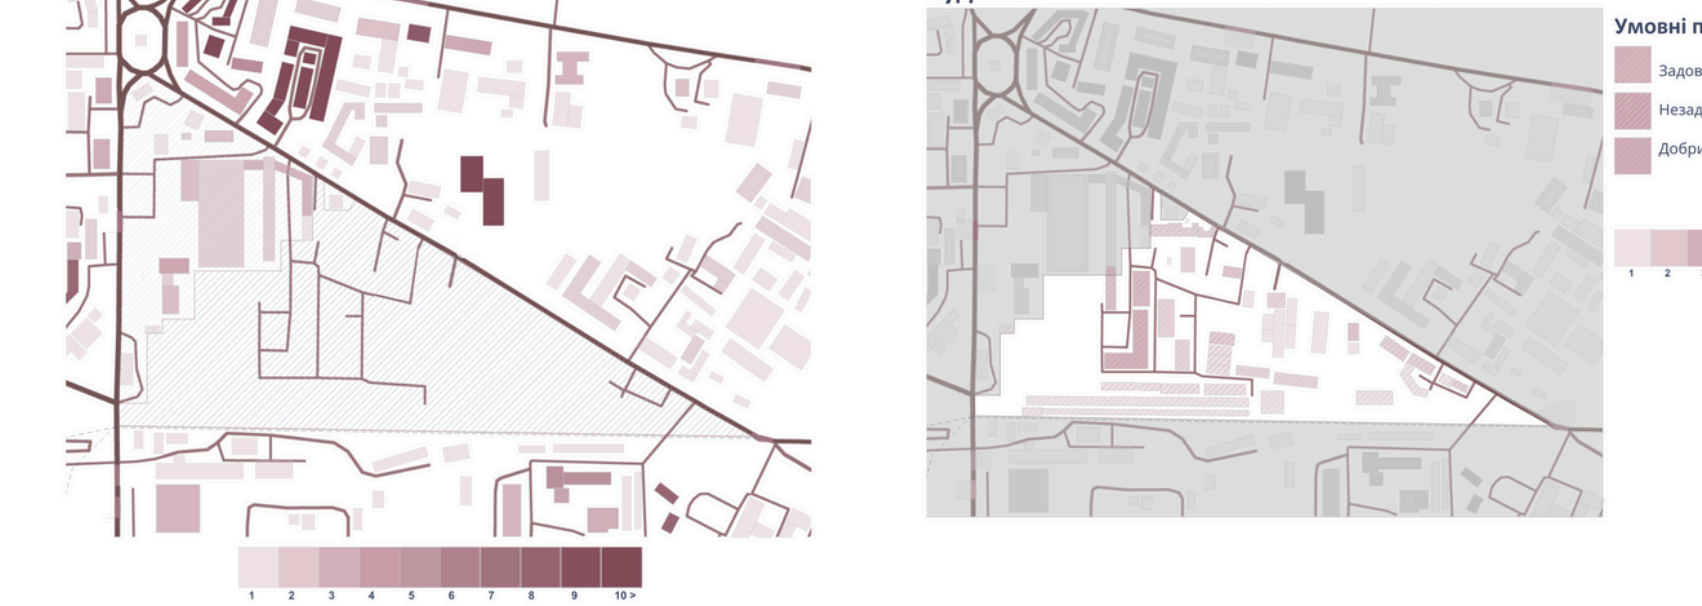

### Схема поверховості та технічного стану будинків



**Експлікація ГП**  
 1.Репрезитивна зона 2.Музей скульптур під відкритим небом 3.Арт-центр 4.Алея фонтанів 5.Прогулянкові/воло стежки 6.Павільйони 7.Прогулянкові пагорби 8.Амфітеатр 9.Підземні гаражі 10.Біофілійний город 11-12.Зелена буферна зона 13.Господарський двір 14.Паркинг для персоналу 15.Паркинг


**Умовні позначення**  
 Асфальт  
 Бетона плитка з фактурою  
 Гравійна доріжка з окантовкою  
 Траси  
 Трава  
 Деревя  
 Кущі  
 Межі ділянки

**Техніко-економічні показники**  
 Площа ділянки – 51 552,91 м<sup>2</sup>  
 Площа забудови – 6 687,27 м<sup>2</sup>  
 Площа озеленення – 11 100,00 м<sup>2</sup>  
 Площа озеленення – 29 665,54 м<sup>2</sup>  
 Площа парковки – 4 100,10 м<sup>2</sup>  
 Кількість паркувальних місць – 90


### Схема цінності забудови та демонтажу деструктивних елементів на території




### Схема озеленення та природних чинників

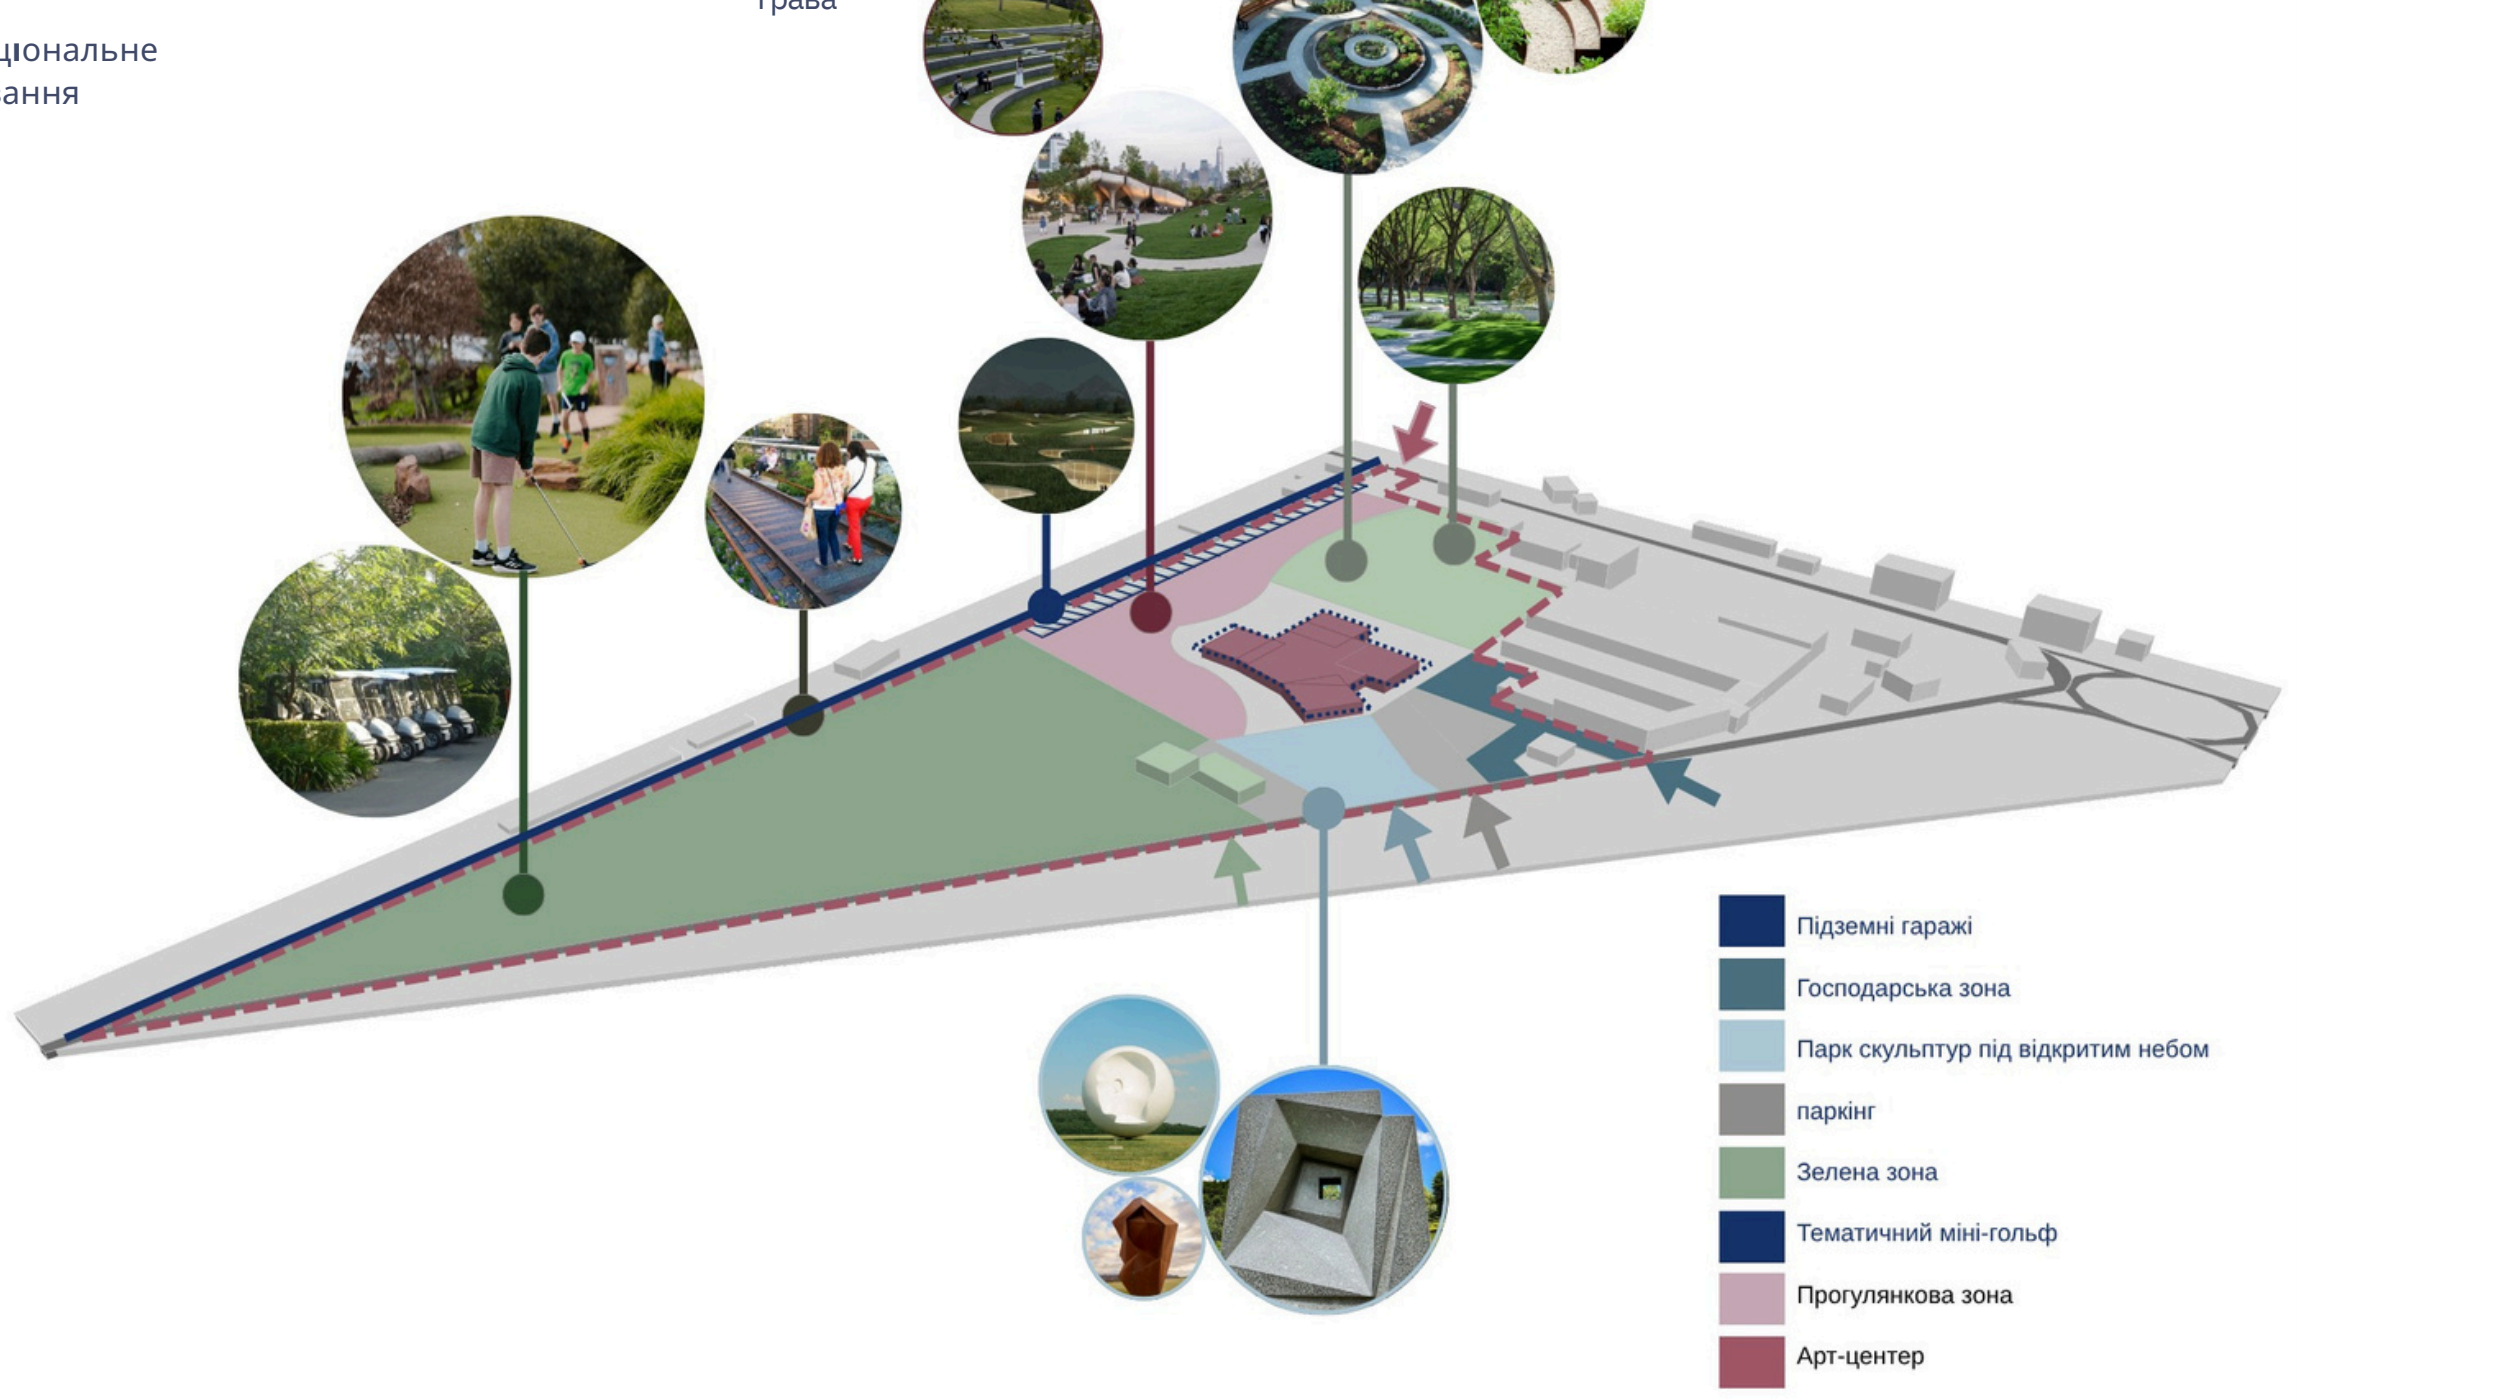


### СХЕМА ФУНКЦІОНАЛЬНОГО ЗОНУВАННЯ ТЕРИТОРІЇ

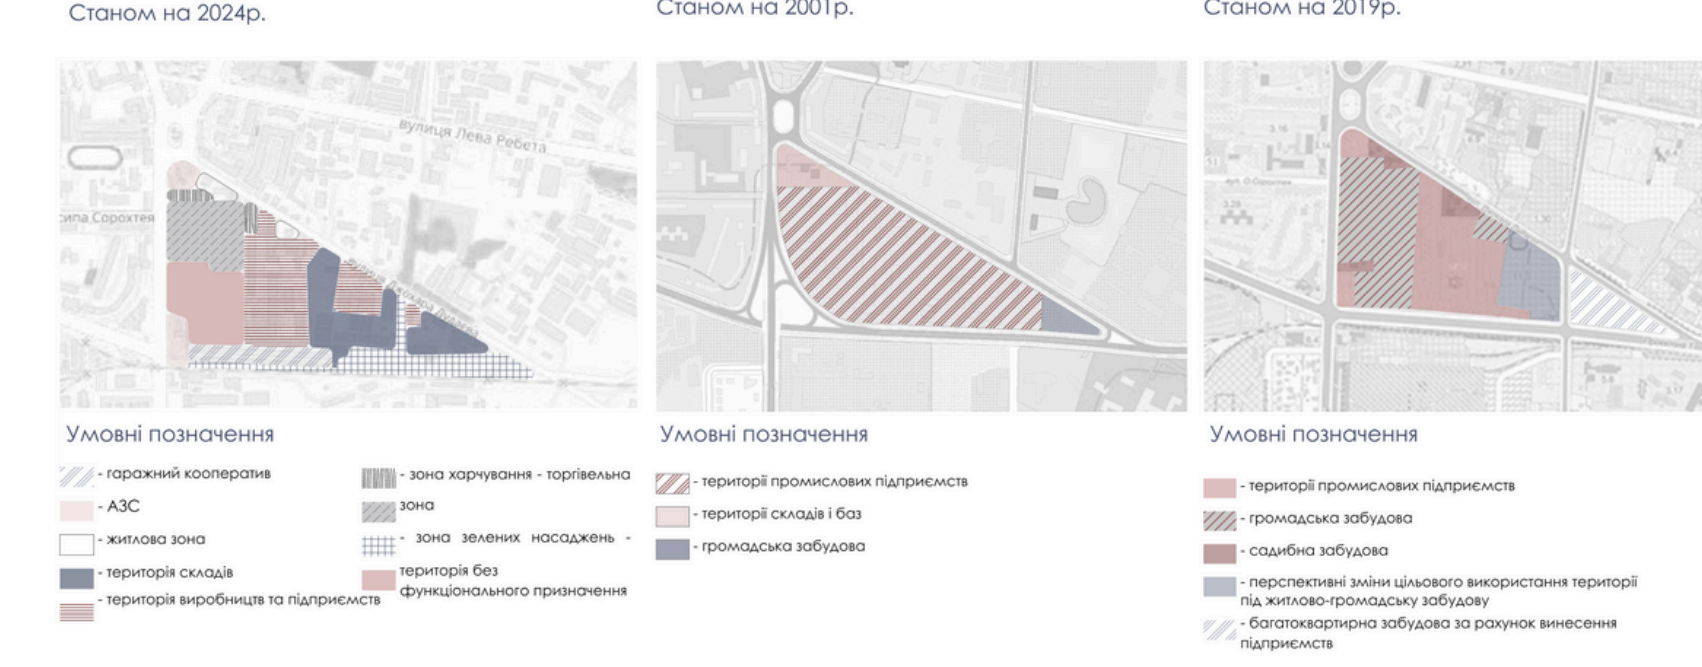


Фасад в осях А-Г

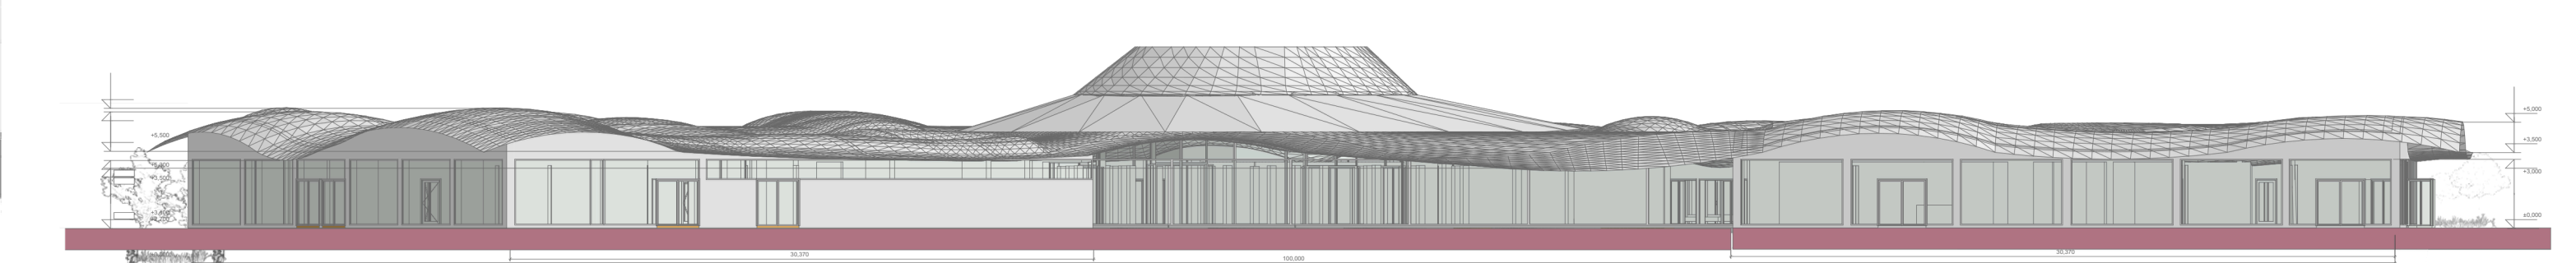


Фасад в осях 1-7

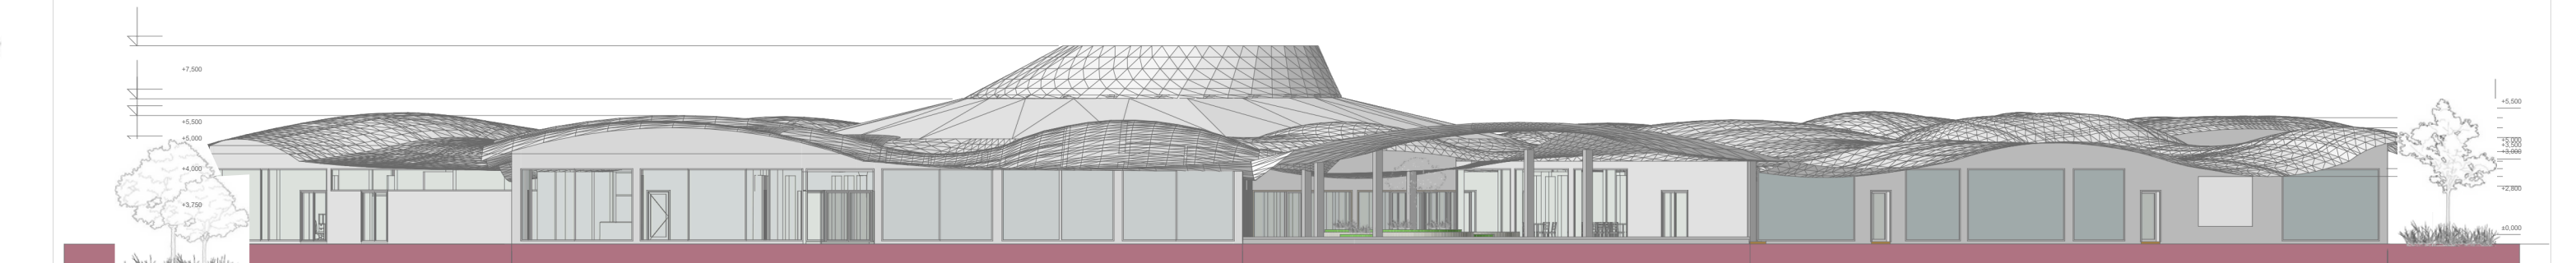

Навкрізнний розріз

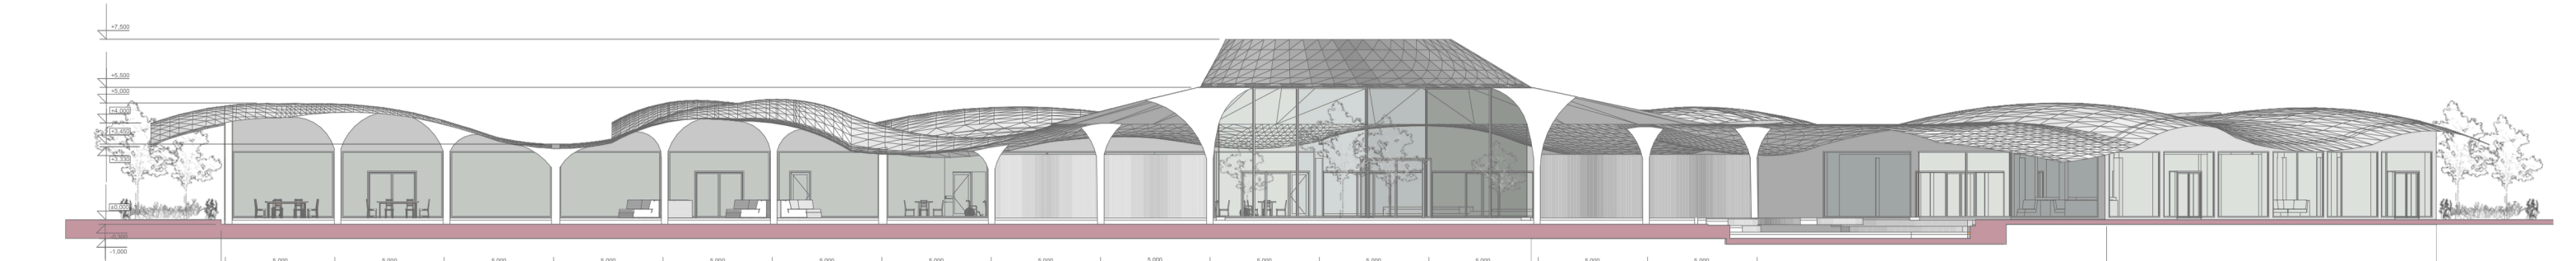


Розріз в осях А-Г

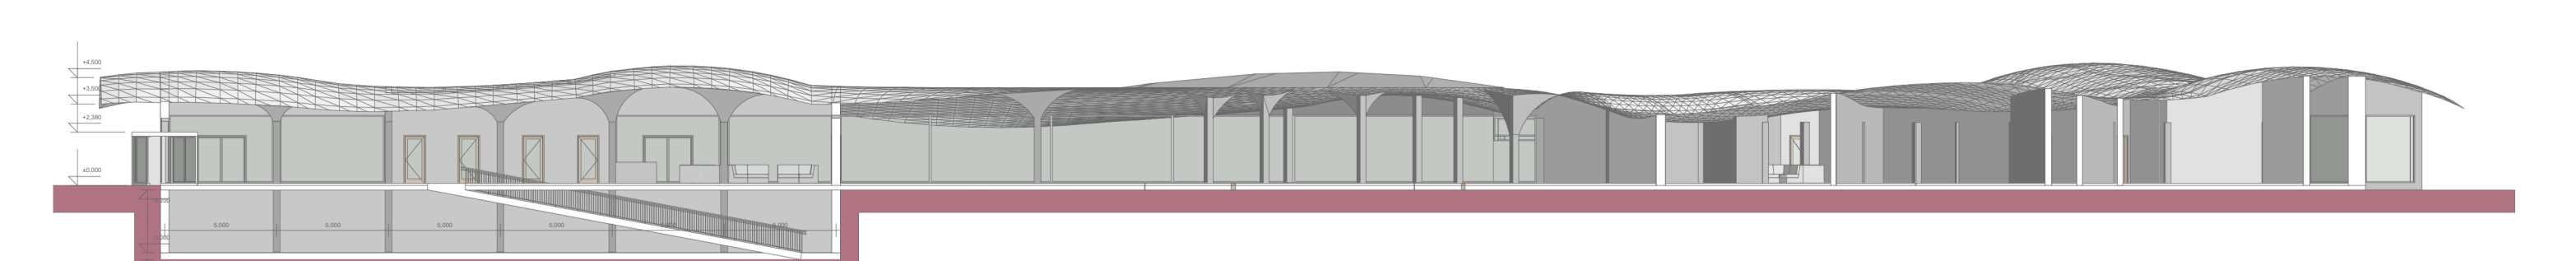

### Експлікація приміщень

Експлікація приміщень адміністративного блоку		Експлікація приміщень харчового блоку		Експлікація приміщень сценного мистецтв	
№ Приміщення	Площа	№ Приміщення	Площа	№ Приміщення	Площа
01	24,79	01	24,79	01	24,79
02	48,23	02	104,25	02	197,50
03	85,33	03	11,86	03	9,94
04	8,27	04	12,51	04	140,44
05	6,97	05	22,09	05	10,81
06	6,79	06	12,03	06	10,82
07	19,76	07	11,86	07	10,82
08	5,15	08	10,46	08	5,11
09	16,87	09	11,86	09	5,11
10	9,31	10	11,86	10	5,11
11	18,87	11	12,02	11	5,11


### План на відмітці +0,000

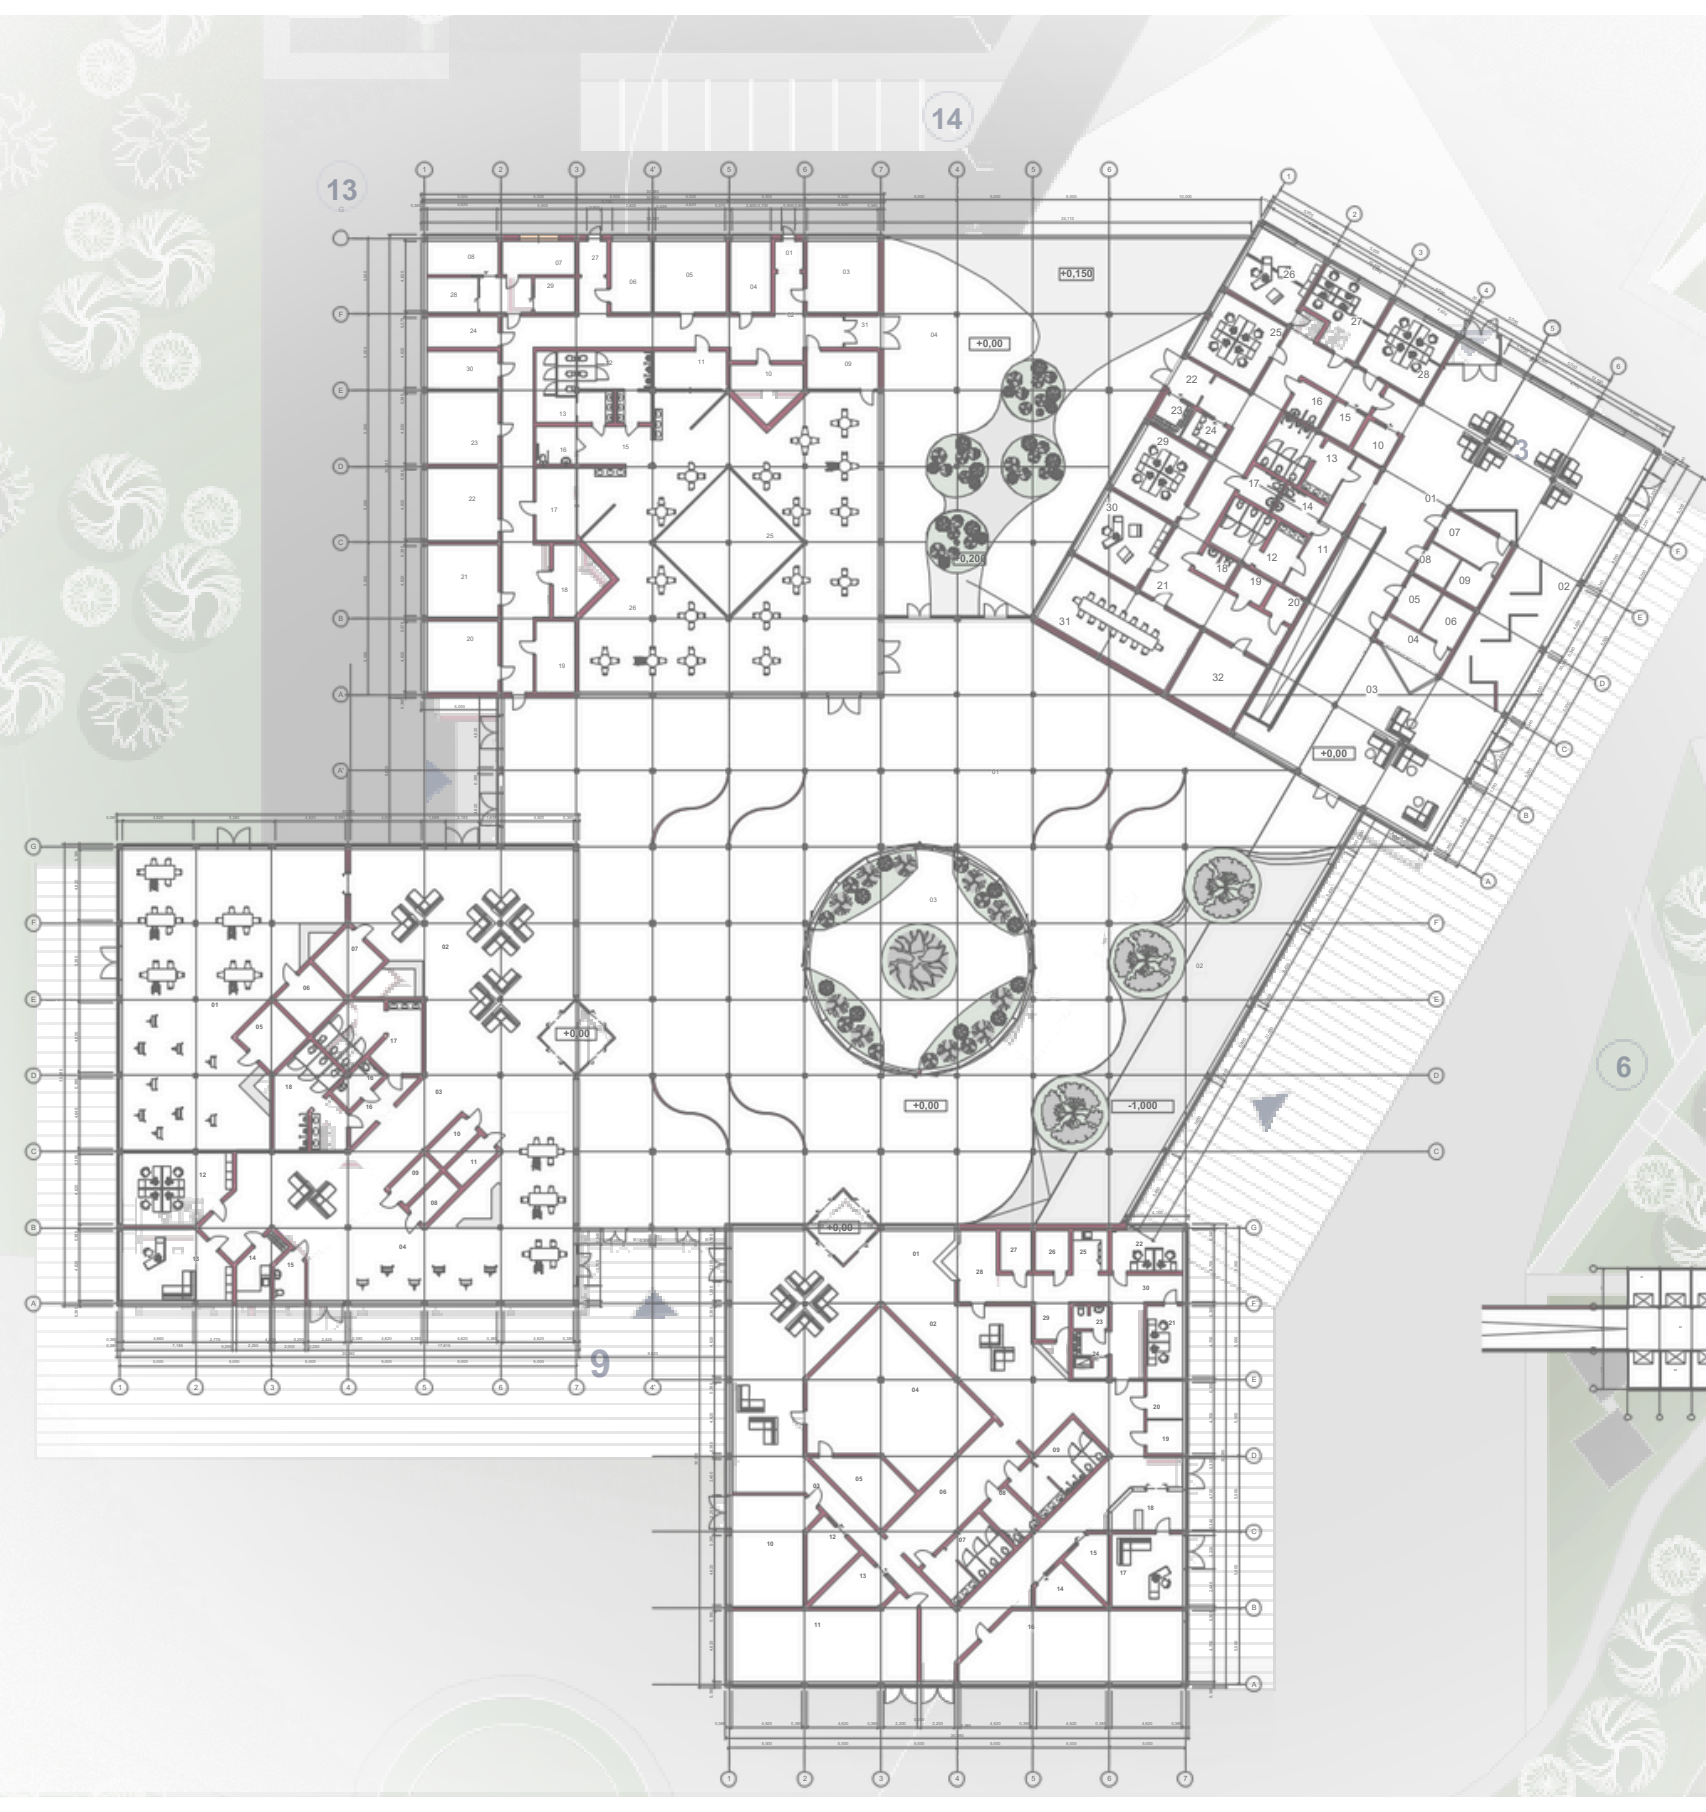

### План на відмітці -3,000



### План на відмітці -1,500

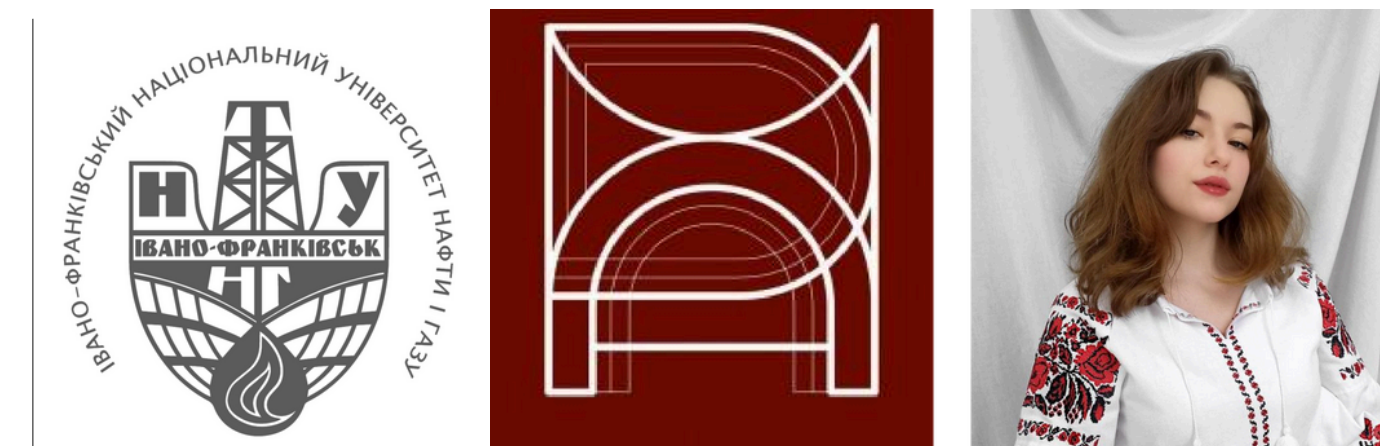

Бакалаврська робота  
 "Арт-центр з реабілітаційною функцією по вул. Дудаєва в м.Івано-Франківську"  
 Івано-Франківський Національний Технічний університет Нафти і Газу  
 Виконала: Ярина Марта  
 Керівник: Скрипін Т.В.