



СИТУАЦІЙНА СХЕМА В СТРУКТУРІ МІСТА

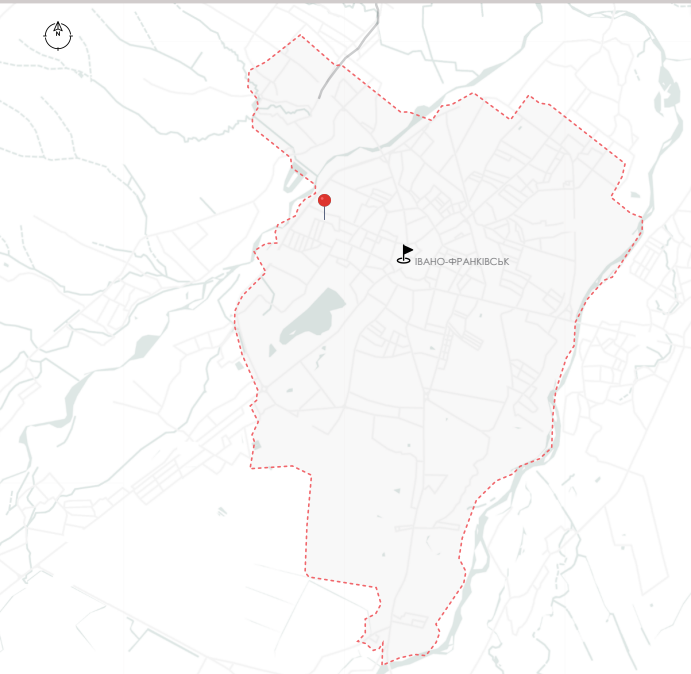


УМОВНІ ПОЗНАЧЕННЯ:

- МЕЖІ МІСТА
- ОБ'ЄКТ ПРОЄКТУВАННЯ
- ЦЕНТР МІСТА

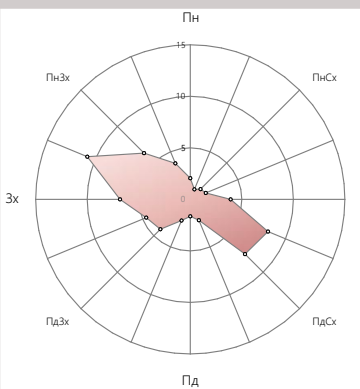

СИТУАЦІЙНА СХЕМА

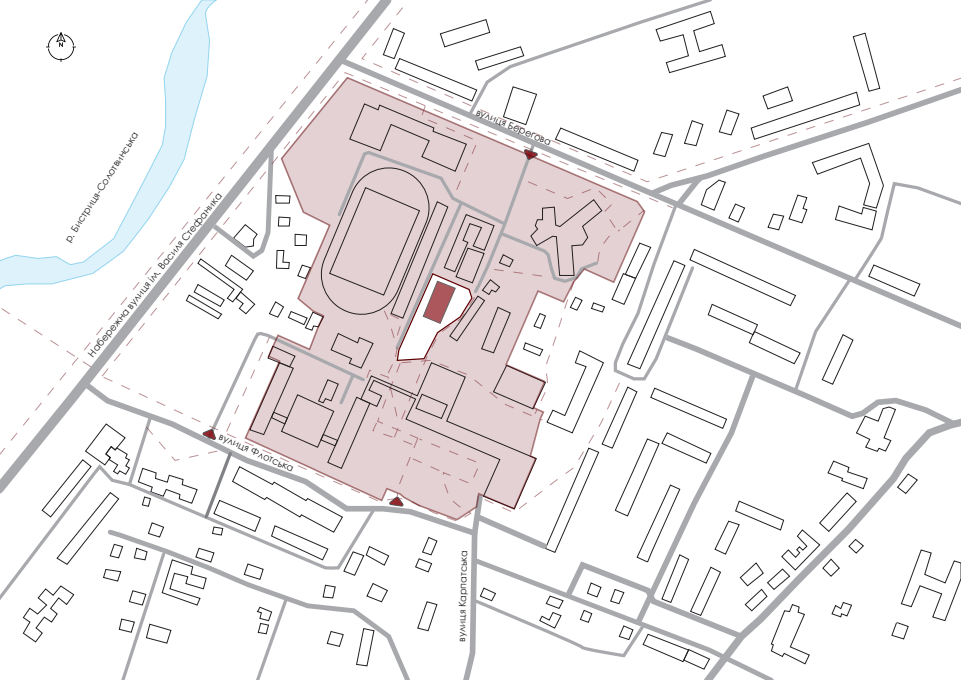

УМОВНІ ПОЗНАЧЕННЯ:

- МЕЖІ ІФНТУНГ
- КОТЕЛЬНЯ
- МЕЖІ ДІЛЯНКИ ПРОЄКТУВАННЯ
- ВІЇЗД
- ІСНУЮЧІ ДОРОГИ
- ІСНУЮЧІ ДОРІЖКИ

СХЕМА ФУНКЦІОНАЛЬНОГО ЗОНУВАННЯ



УМОВНІ ПОЗНАЧЕННЯ:

- МЕЖІ ДІЛЯНКИ
- ГРОМАДСЬКА ЗОНА
- ВІДІДНА ЗОНА
- ГОСПОДАРСЬКА ЗОНА
- АДМІНІСТРАТИВНА ЗОНА
- ТРАНСПОРТНА ЗОНА
- ВІДПОЧИНКОВА ЗОНА
- ЗОНА УКРИТТЯ
- РЕПРЕЗЕНТАТИВНА ЗОНА

СХЕМА ТРАНСПОРТНО-ПІШОХІДНИХ ЗВ'ЯЗКІВ



УМОВНІ ПОЗНАЧЕННЯ:

- МЕЖІ ІФНТУНГ
- КОТЕЛЬНЯ
- МЕЖІ ДІЛЯНКИ ПРОЄКТУВАННЯ
- ВІЇЗД
- ІСНУЮЧІ ДОРОГИ
- ІСНУЮЧІ ДОРІЖКИ
- ПАРКОВКА
- АВТОБУСНА ЗУПИНКА

СХЕМА КЛІМАТИЧНОГО АНАЛІЗУ



УМОВНІ ПОЗНАЧЕННЯ:

- МЕЖІ ІФНТУНГ
- КОТЕЛЬНЯ
- ТРАЕКТОРІЯ СОНЦЯ
- НАПРЯМОК ВІТРУ

СХЕМА ОЗЕЛЕНЕННЯ




УМОВНІ ПОЗНАЧЕННЯ:

- МЕЖІ ІФНТУНГ
- КОТЕЛЬНЯ
- ЗЕЛЕНА ЗОНА
- ДЕРЕВА
- КУЩІ
- РІЧКА

РЕВІТАЛІЗАЦІЯ ІНДУСТРІАЛЬНОЇ КОТЕЛЬНОЇ У ЦЕНТР ІННОВАЦІЙ, НАУКОВИХ ДОСЛІДЖЕНЬ, СЕРТИФІКАЦІЇ І ЕКСПЕРТИЗИ НАФТОГАЗОВОЇ ГАЛУЗІ В СТРУКТУРІ ІФНТУНГ

ГЕНЕРАЛЬНИЙ ПЛАН М1:350

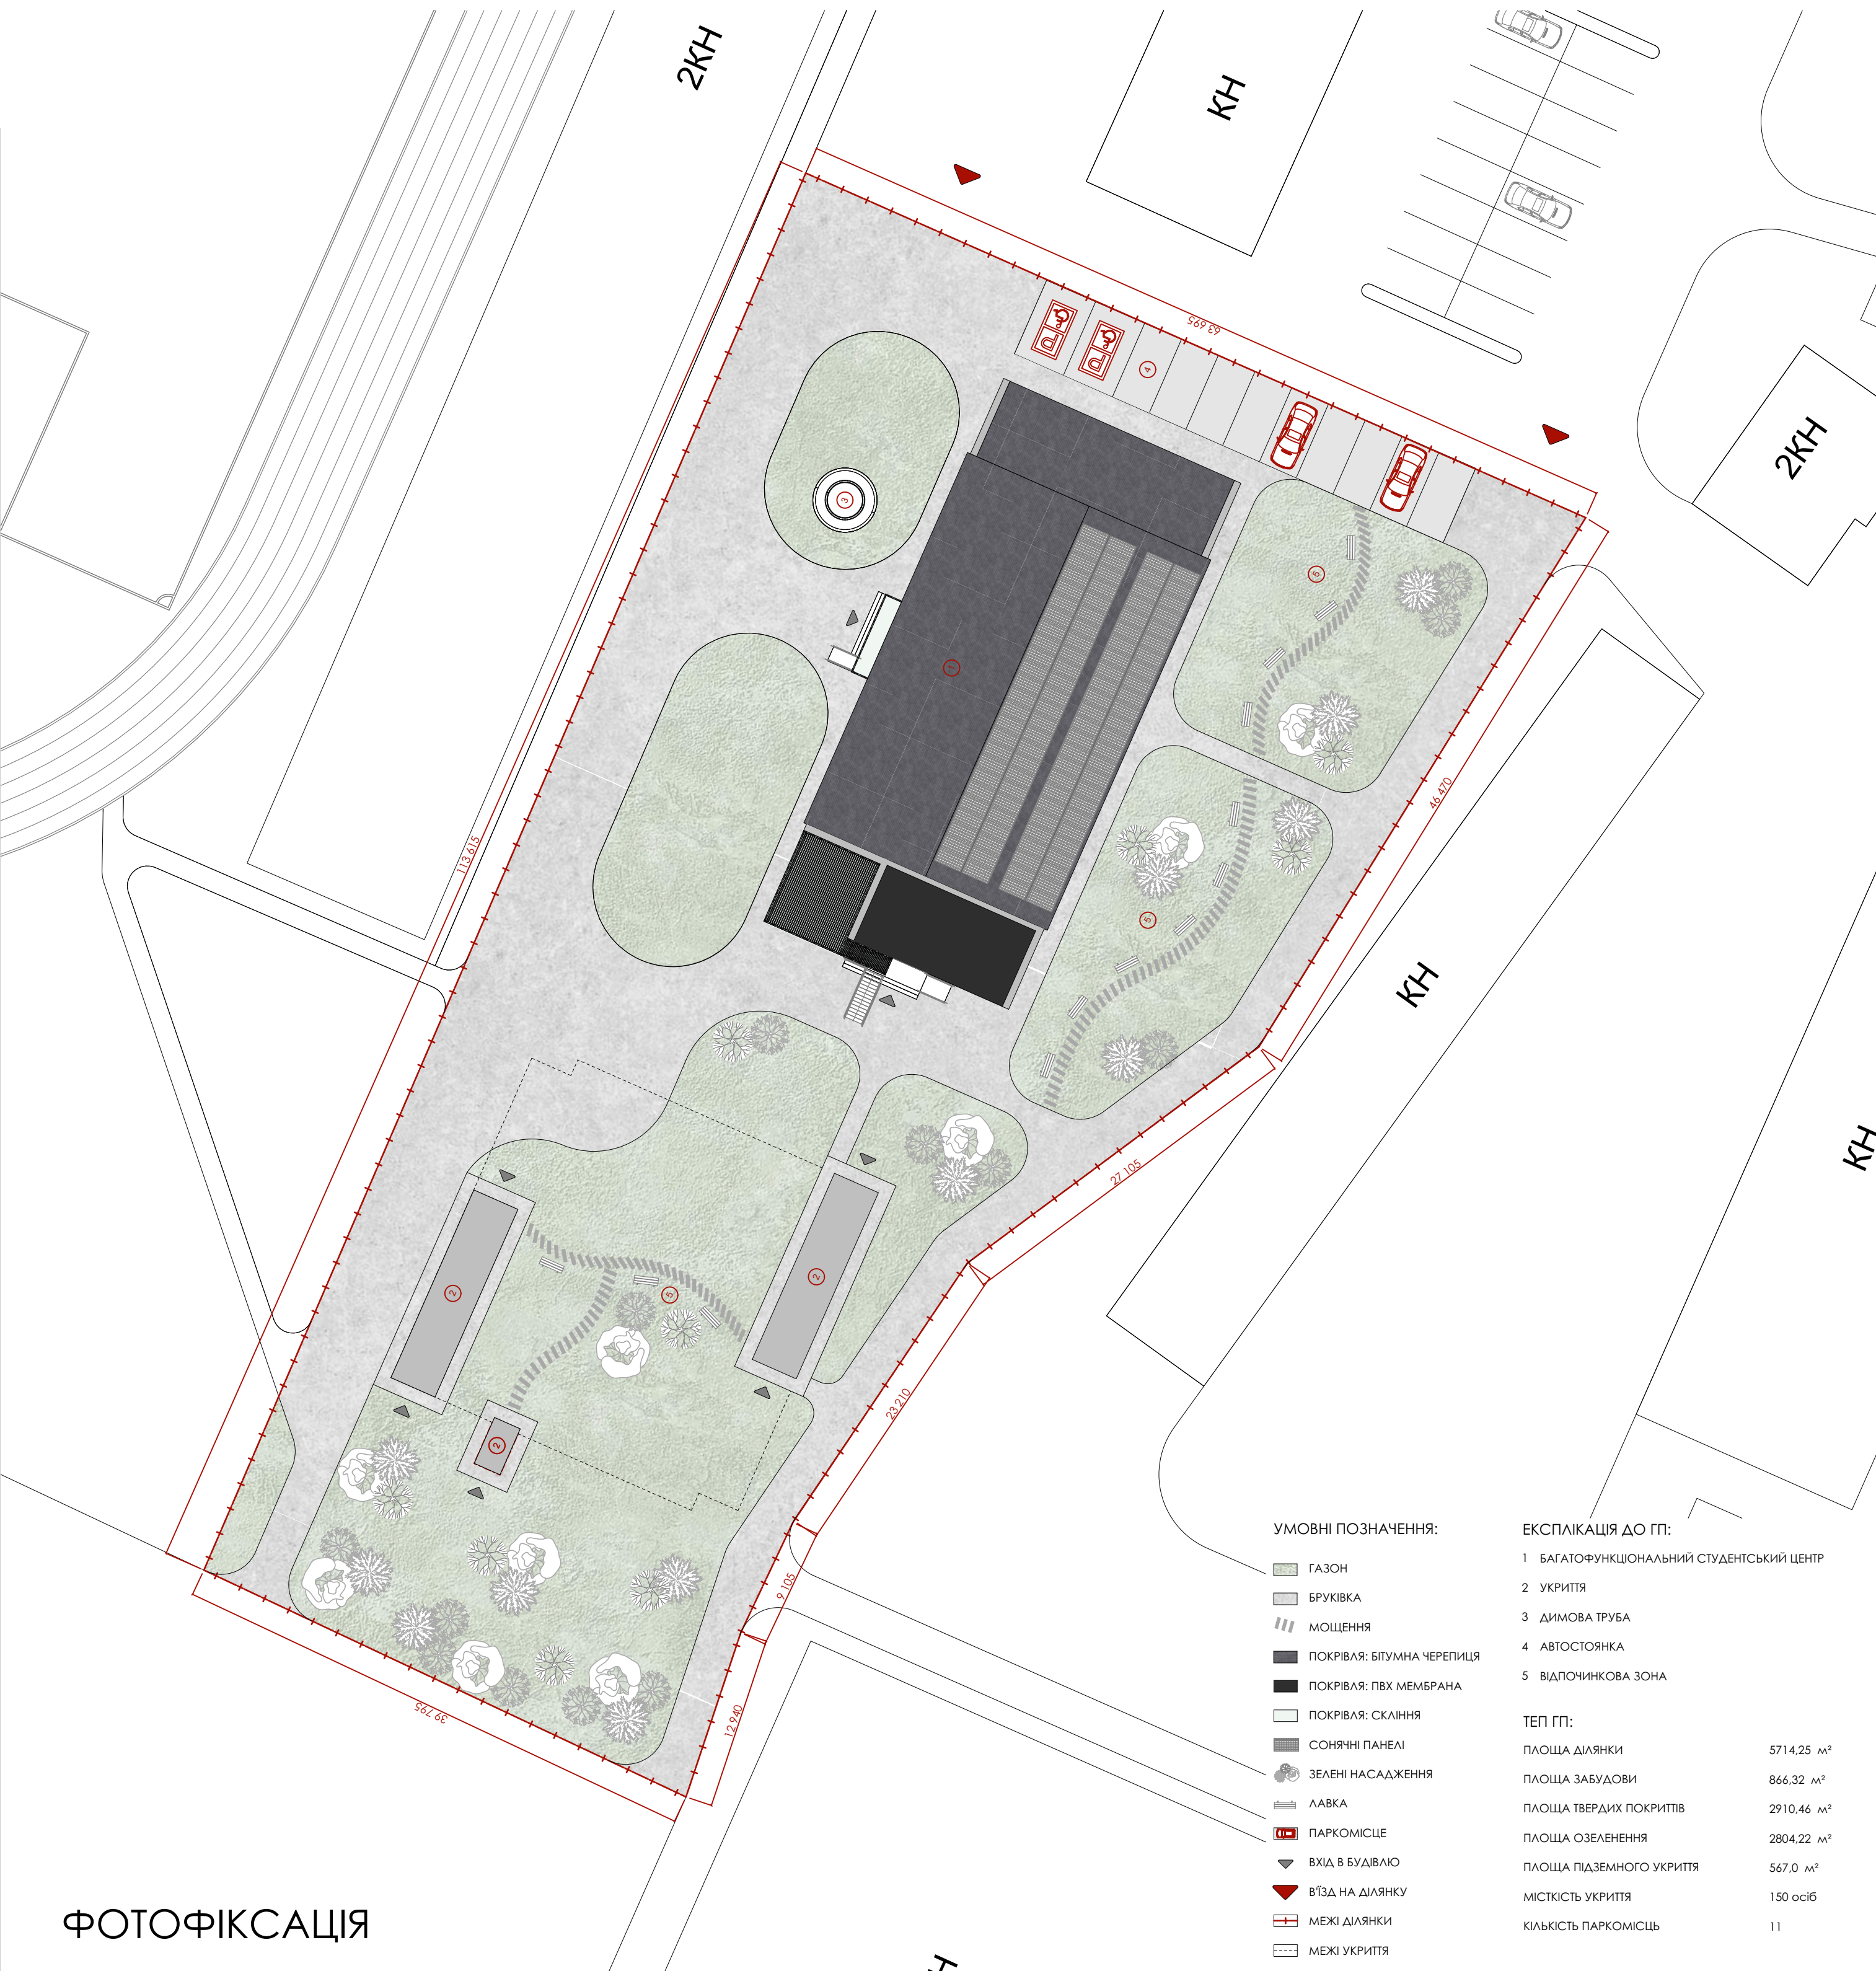

УМОВНІ ПОЗНАЧЕННЯ:

- ГАЗОН
- БРУКВКА
- МОЩЕННЯ
- ПОКРІВЛЯ: БІТУМНА ЧЕРЕПИЦЯ
- ПОКРІВЛЯ: ПВХ МЕМБРАНА
- ПОКРІВЛЯ: СКЛЯНА
- СОНЯЧНІ ПАНЕЛІ
- ЗЕЛЕНІ НАСАДЖЕННЯ
- ЛАВКА
- ПАРКОМІСЦЕ
- ВХІД В БУДІВЛЮ
- ВІЇЗД НА ДІЛЯНКУ
- МЕЖІ ДІЛЯНКИ
- МЕЖІ УКРИТТЯ

ЕКСПЛІКАЦІЯ ДО ГП:


- 1 БАГАТОФУНКЦІОНАЛЬНИЙ СТУДЕНТСЬКИЙ ЦЕНТР
- 2 УКРИТТЯ
- 3 ДИМОВА ТРУБА
- 4 АВТОСТОЯНКА
- 5 ВІДПОЧИНКОВА ЗОНА

ТЕП ГП:	
ПЛОЩА ДІЛЯНКИ	5714.25 м²
ПЛОЩА ЗАБУДОВИ	866.32 м²
ПЛОЩА ТВЕРДИХ ПОКРИТТІВ	2910.46 м²
ПЛОЩА ОЗЕЛЕНЕННЯ	2804.22 м²
ПЛОЩА ПІДЗЕМНОГО УКРИТТЯ	567.0 м²
МІСЬКІСТЬ УКРИТТЯ	150 осіб
КІЛЬКІСТЬ ПАРКОМІСЬ	11

ФОТОФІКСАЦІЯ



АНАЛІЗ СВІТОВОГО ДОСВІДУ

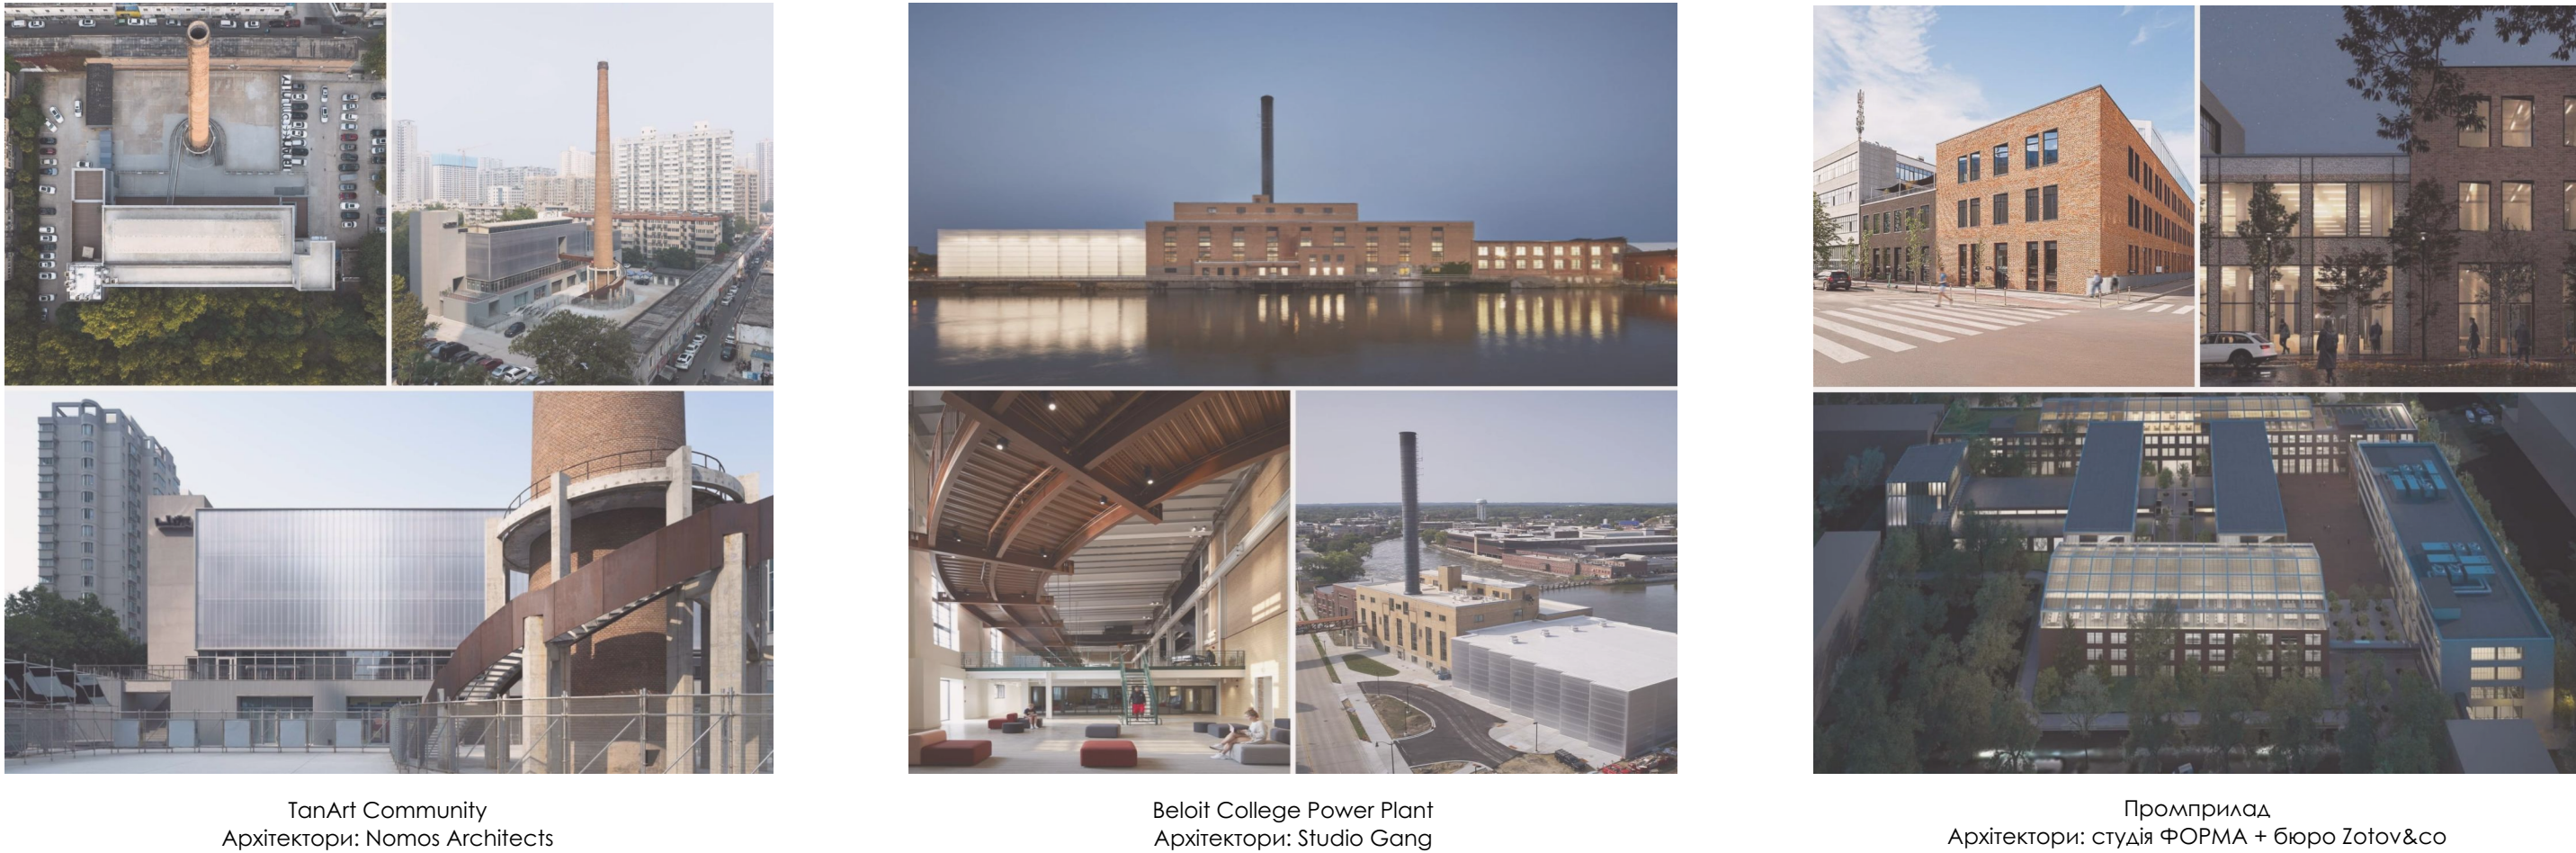

Бакалаврська робота
"Ревіталізація індустріальної котельні у центр інновацій, наукових досліджень, сертифікації і експертизи нафтогазової галузі в структурі ІФНТУНГ"

Івано-Франківський Національний Технічний університет Нафти і Газу
Виконала: Гоцанюк Вероніка
Керівник: Яценко О.Ф.

