

МІНІСТЕРСТВО ОСВІТИ І НАУКИ УКРАЇНИ
ІВАНО-ФРАНКІВСЬКИЙ НАЦІОНАЛЬНИЙ ТЕХНІЧНИЙ УНІВЕРСИТЕТ НАФТИ І ГАЗУ
Інститут архітектури та будівництва «ІФНТУНГ-ДонНАБА»
Кафедра будівництва



БАКАЛАВРСЬКА РОБОТА

на тему:

«Вантажний термінал міжнародного аеропорту в м. Ужгород»

Виконав: ст. Чігур О.В.
Керівник: к.т.н. Артьомов В.Є.

ФАСАД
ВИД з північної сторони (посадки літаків)

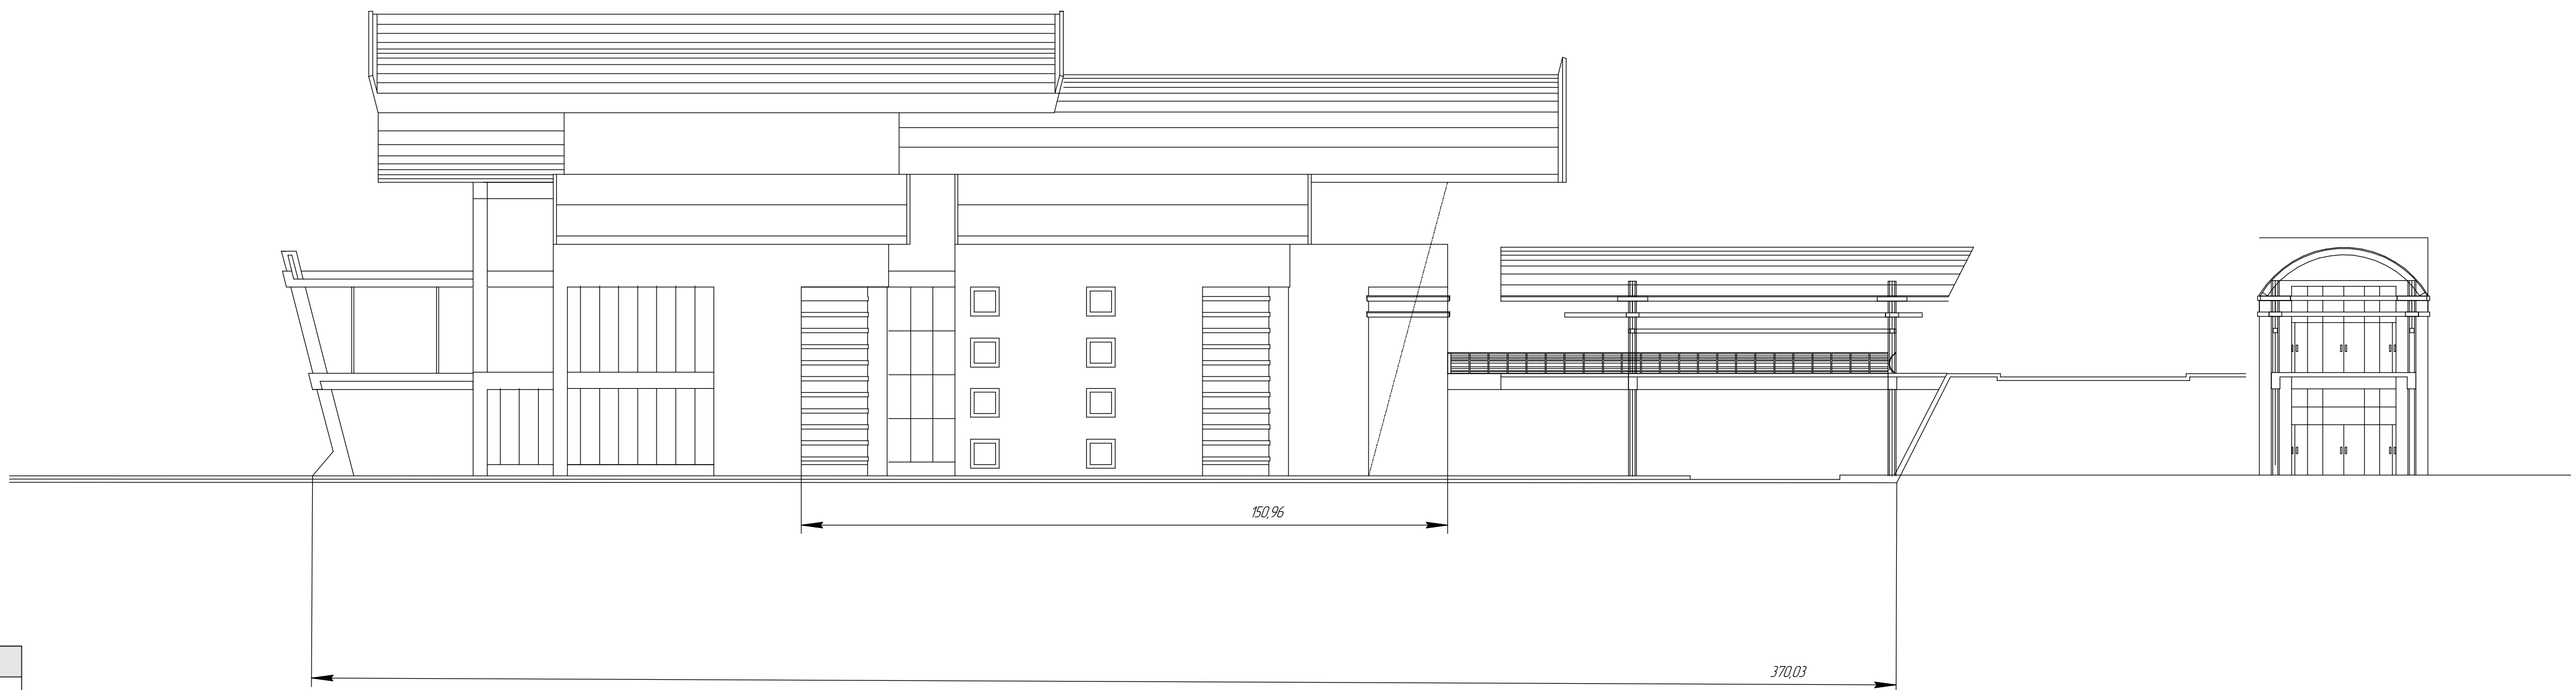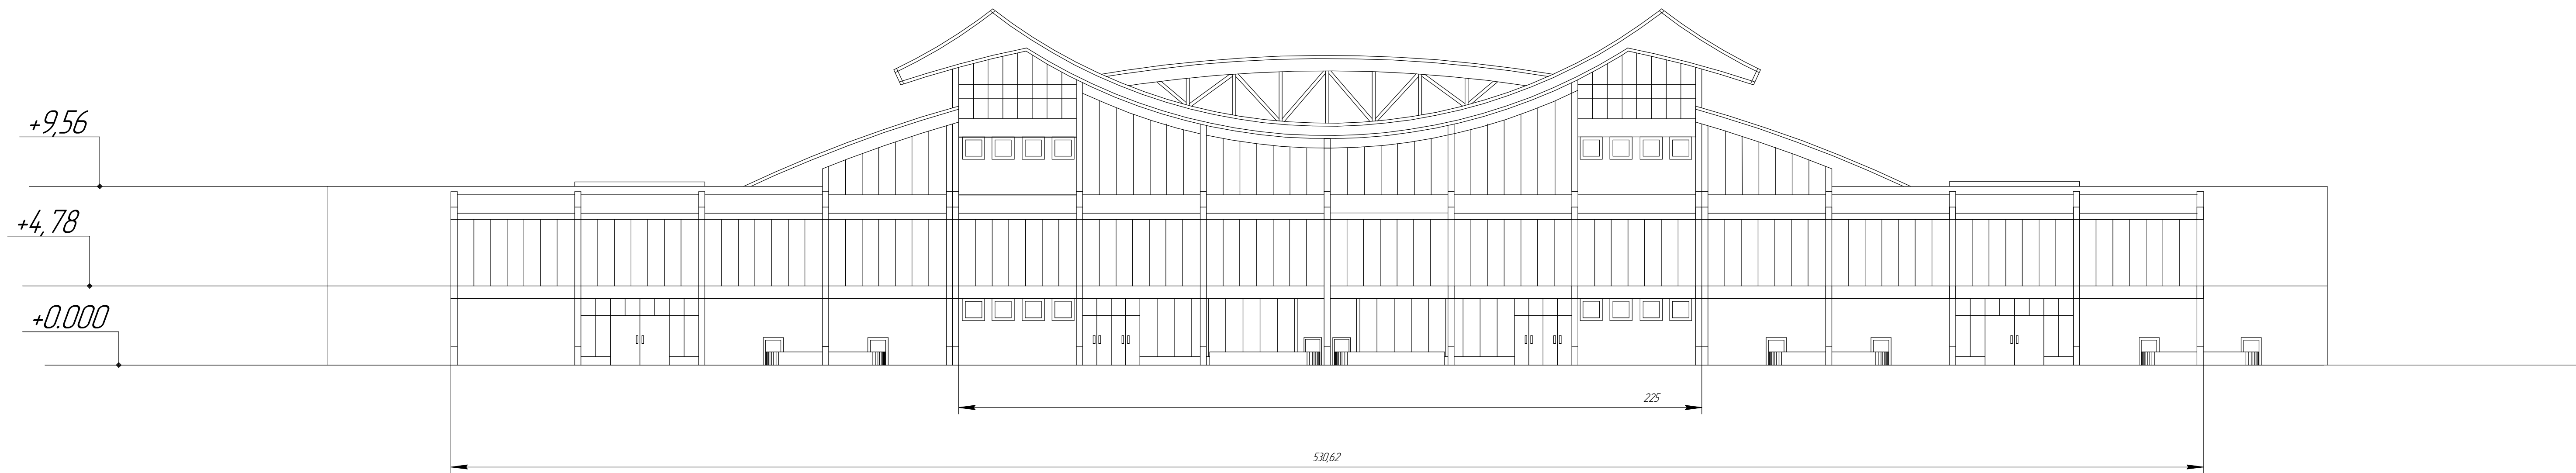

Відомість оздоблення фасадів



Поз.	Найменування оздоблювального матеріалу	Колір	Примітка
1	Вітражи світлопрозорі конструкції (стосовно-ригельна система, енергозберігаючі склопакети)	RAL 7016	профіль алюмінієвий
2	Навісний вентиляований фасад з композитних алюмінієвих панелей	RAL 9006	по підсистемі
3	Декоративна штукатурка по фасадній системі утеплення	RAL 9016	білий
4	Облицювання цоколя керамогранітом	RAL 7015	темно-сірий
5	Фальцеве покриття покрівлі зі сталі з полімерним покриттям	RAL 7024	графітово-сірий
6	Металеві оздоблювальні елементи (парапети, відливи, обрамлення прорізів)	RAL 7016	сталь оцинк. з ПЕ
7	Зовнішні двері та вхідні групи (алюмінієві)	RAL 7016	—
8	Сонцезахисні дахелі / елементи затінення	RAL 9006	за потреби

Примітка. Коліори за каталогом RAL уточнюються відповідно до архітектурного рішення фасаду.

						БАКАЛАВРСЬКА РОБОТА			
						Івано-Франківський національний технічний університет нафти і газу			
Зм.	Кільк.	Арк.	Медок.	Підпис	Дата	Вантажний термінал міжнародного аеропорту в м. Ужгород	Стадія	Аркуш	Аркуші
Розробив	Чігура	Артемьев					АР	1	
Керівник						Фасад	каф. Будівництва, гр. Б-22-3		
Рецензент									
Зав. каф.		Андрусак							

ФАСАД


Вид з південної сторони (зона висадки/посадки пасажирів)

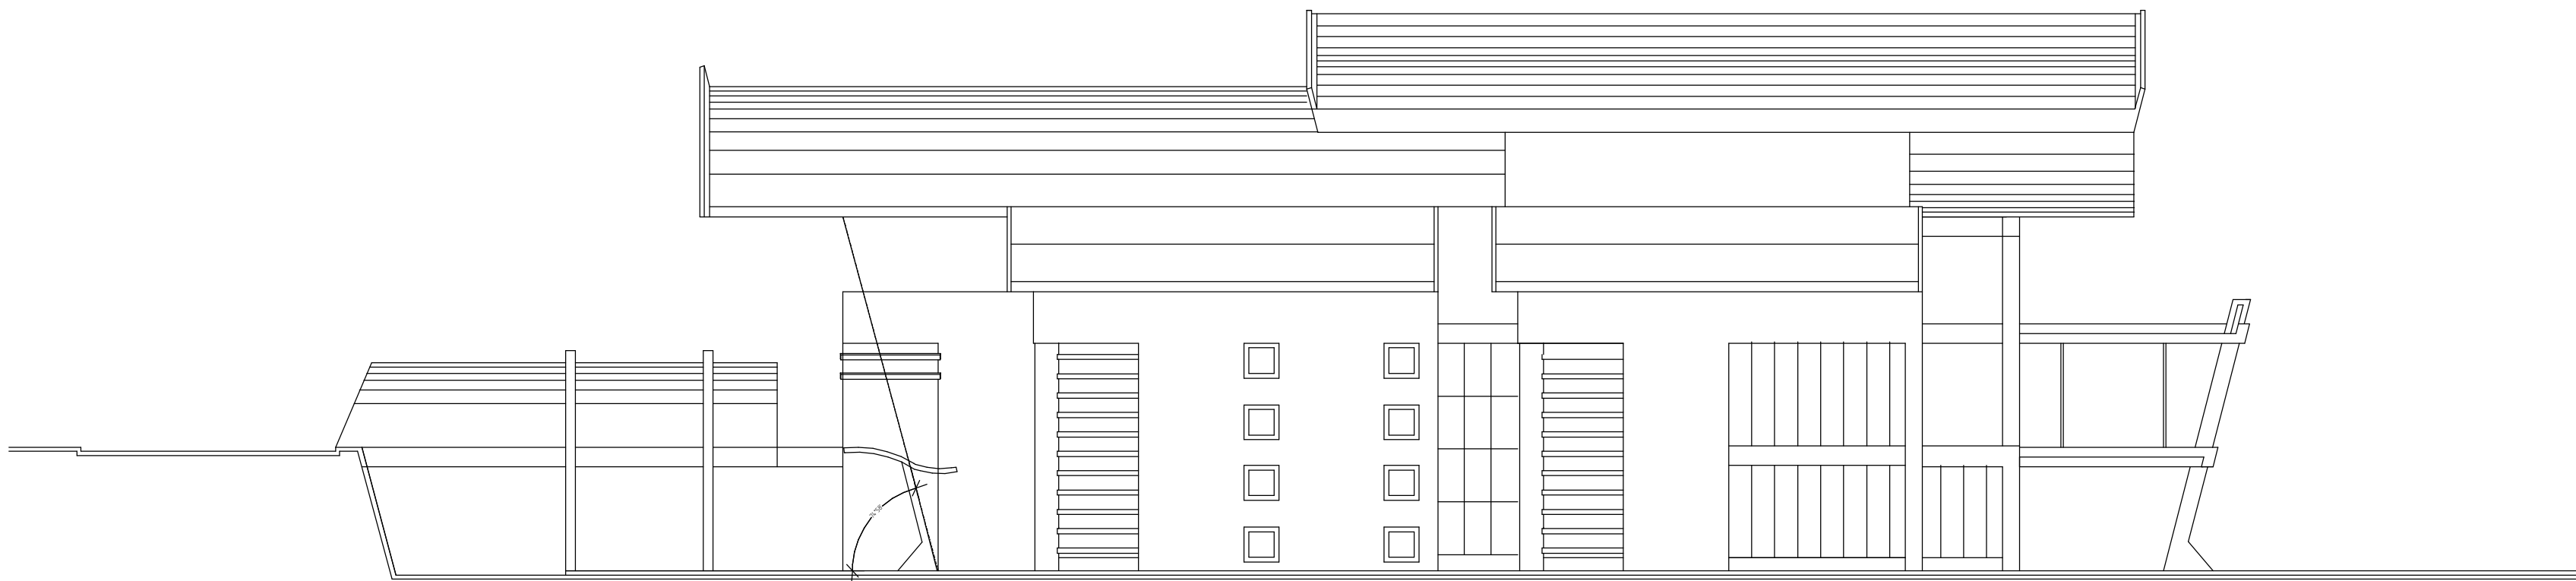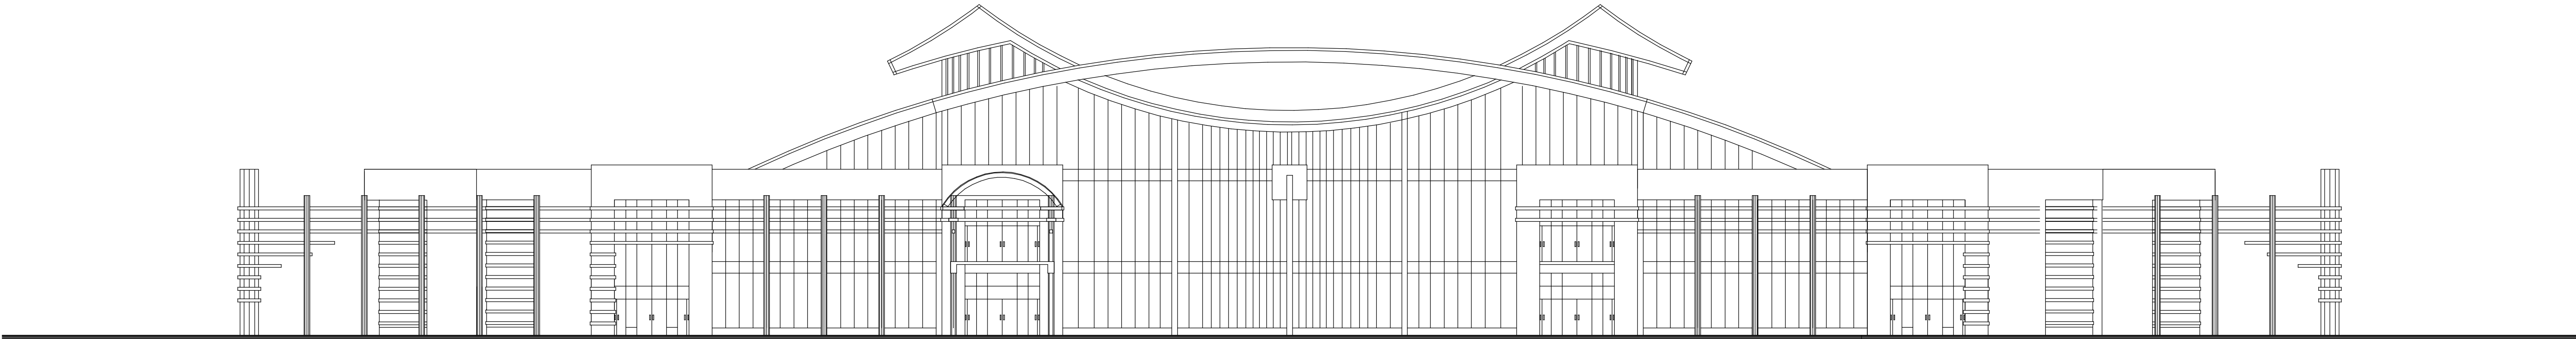

Інв. №прое.	Підпис і дата	Зам. інв. №


						БАКАЛАВРСЬКА РОБОТА				
						Івано-Франківський національний технічний університет нафти і газу				
Зм.	Кільк.	Арк.	Недок.	Підпис	Дата	Вантажний термінал міжнародного аеропорту в м. Ужгород	Стадія	Аркуш	Аркуше	
Розробив	Чігур						АР	2		
Керівник	Артьомов									
Рецензент						Фасад	каф. Будівництва, гр. Б-22-3			
Зав. каф.	Андрусак									

ПЛАН ФУНДАМЕНТІВ

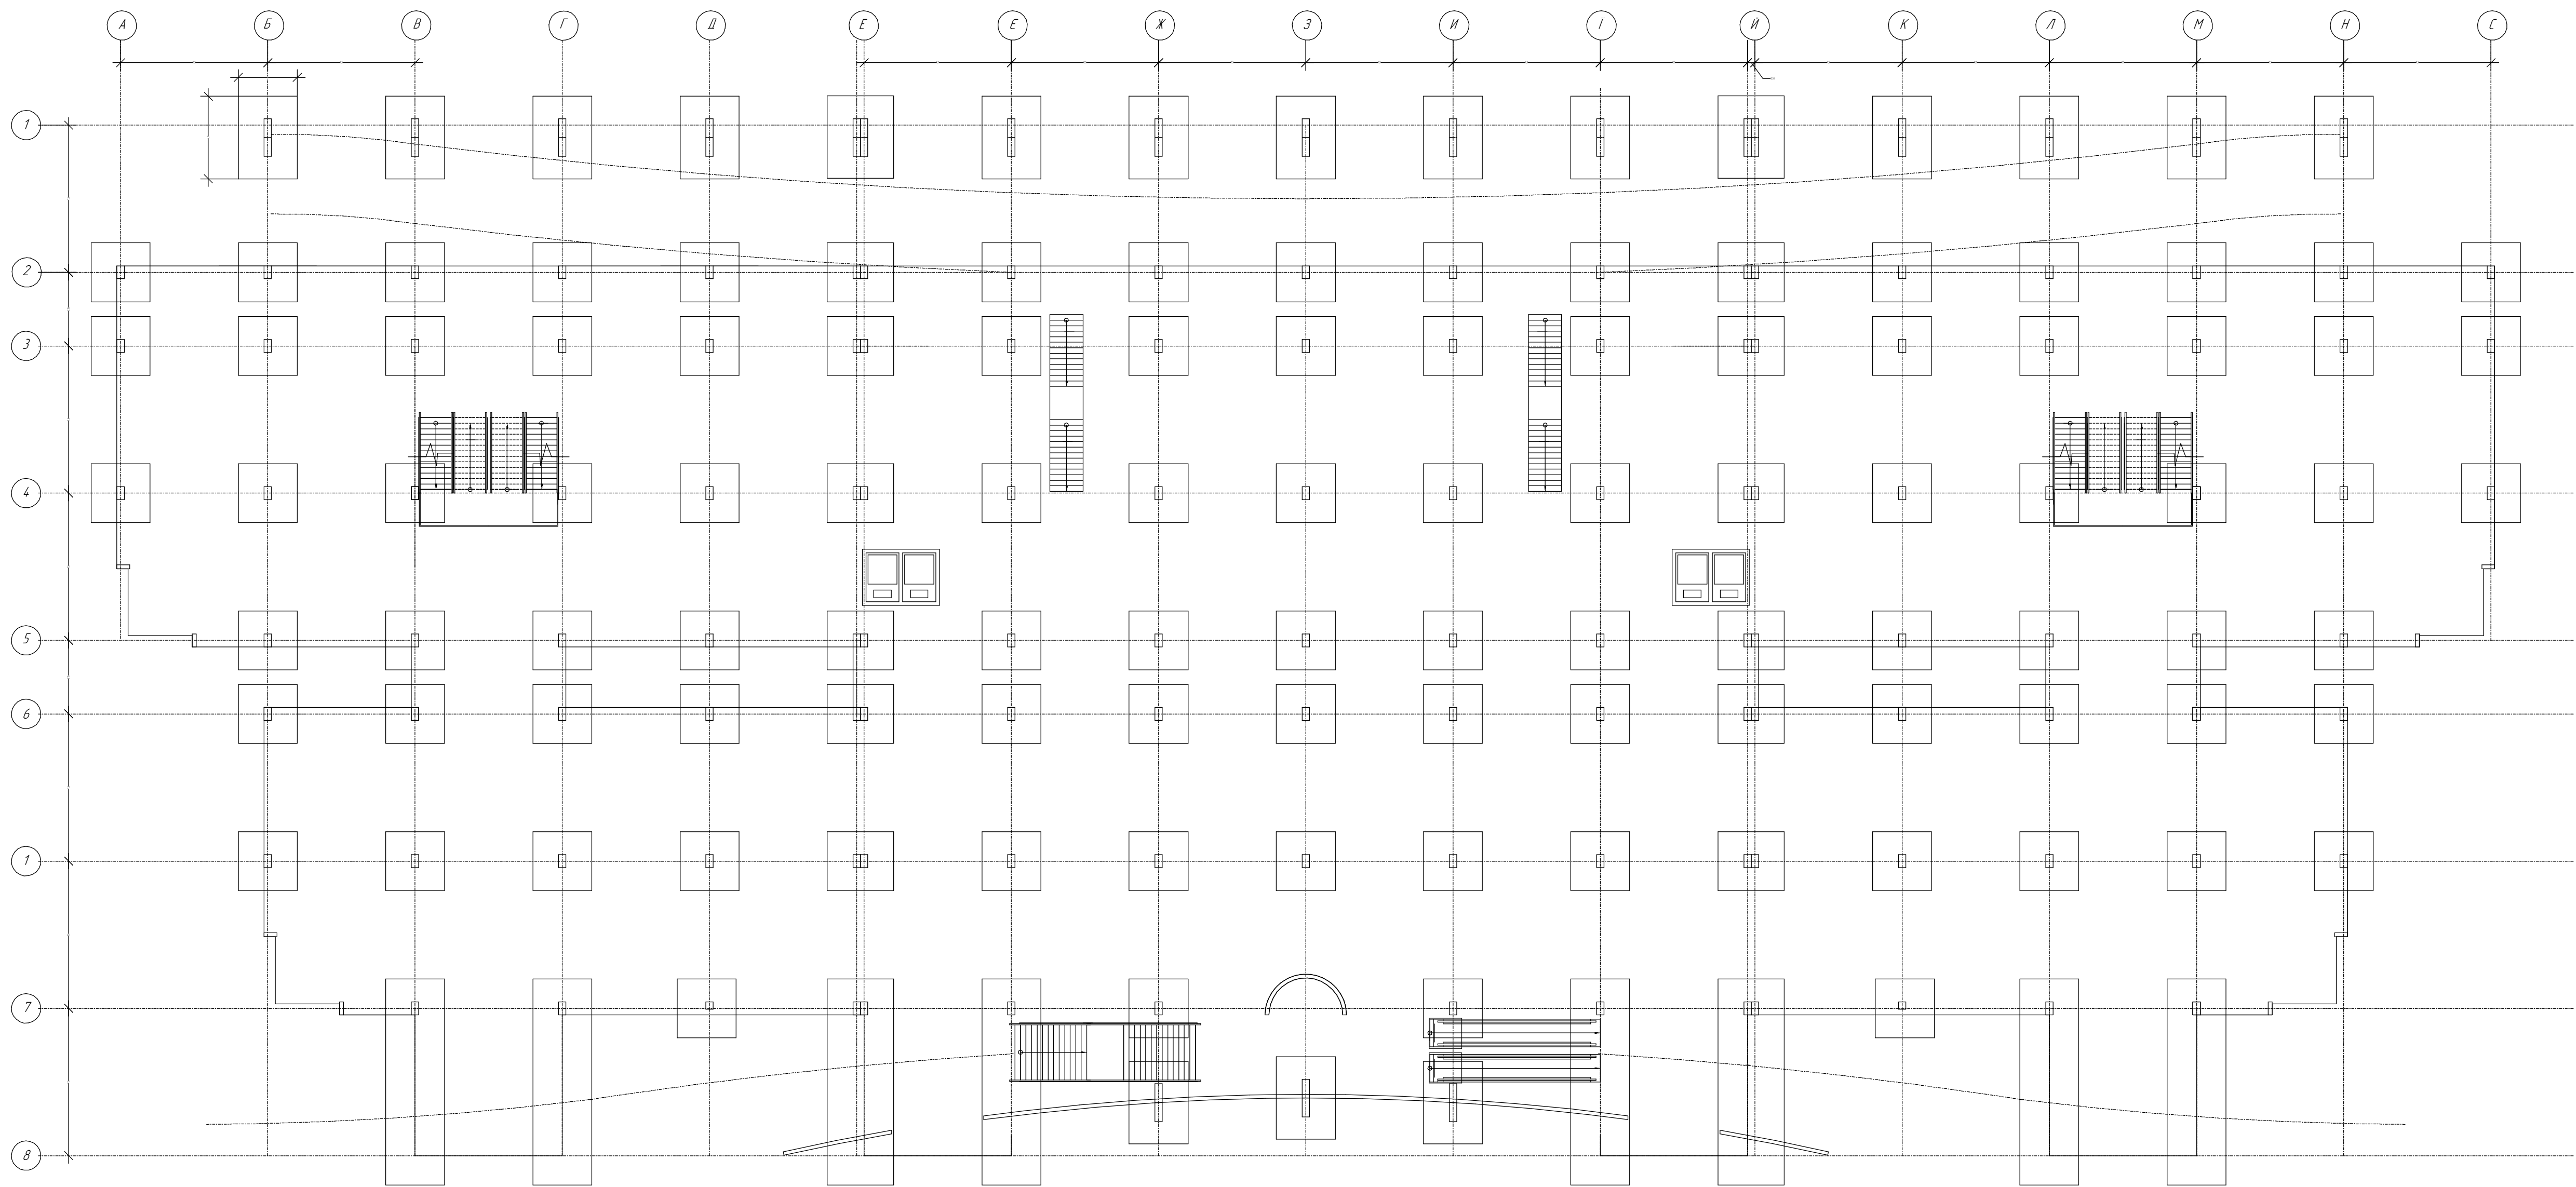

						БАКАЛАВРСЬКА РОБОТА			
						Івано-Франківський національний технічний університет нафти і газу			
Зм.	Кільк.	Арк.	Недок.	Підпис	Дата	Вантажний термінал міжнародного аеропорту в м. Ужгород	Стадія	Аркуш	Аркушів
Розробив	Чігура						АР	3	
Керієник	Артёмов					План фундаментів	каф. Будівництва, гр. Б-22-3		
Рецензент									
Зав. каф.	Андрусак								


ПЛАН НА ВІДМ. +0.000

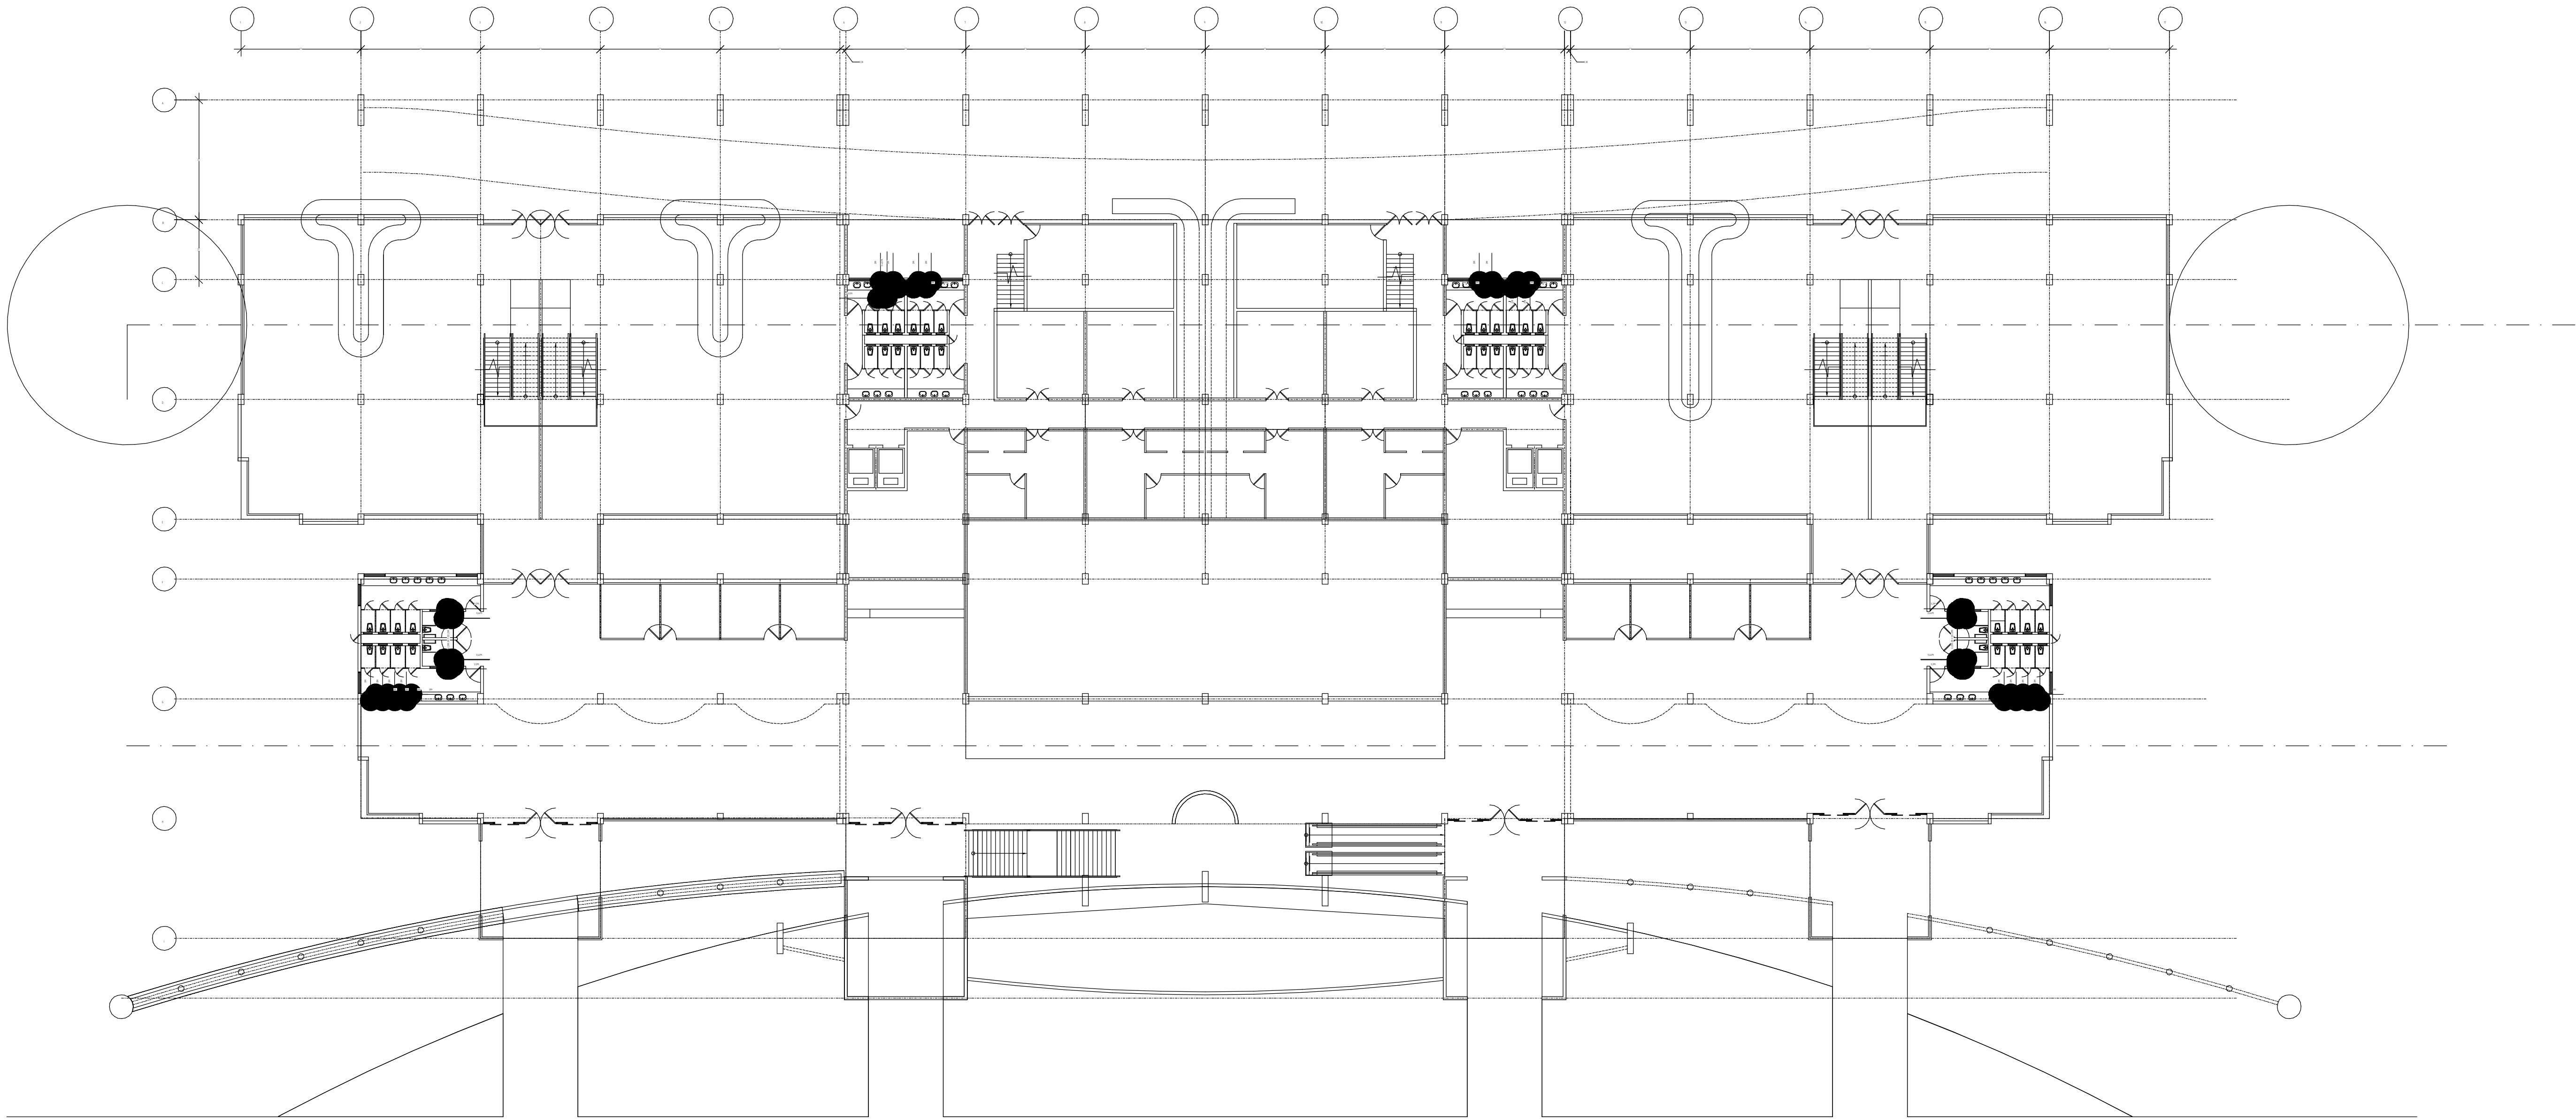

Інв. №прое.	Підпис і дата	Зам. інв. №


						БАКАЛАВРСЬКА РОБОТА			
						Івано-Франківський національний технічний університет нафти і газу			
Зм.	Кільк.	Арк.	Недок.	Підпис	Дата	Вантажний термінал міжнародного аеропорту в м. Ужгород	Стадія	Аркуш	Аркуші
Розробив	Чігур						АР	4	
Керівник	Артьомов						каф. Будівництва, гр. Б-22-3		
Рецензент							План на відм. +0.000		
Зав. каф.	Андрусак								

ПЛАН НА ВІДМ. +4.78

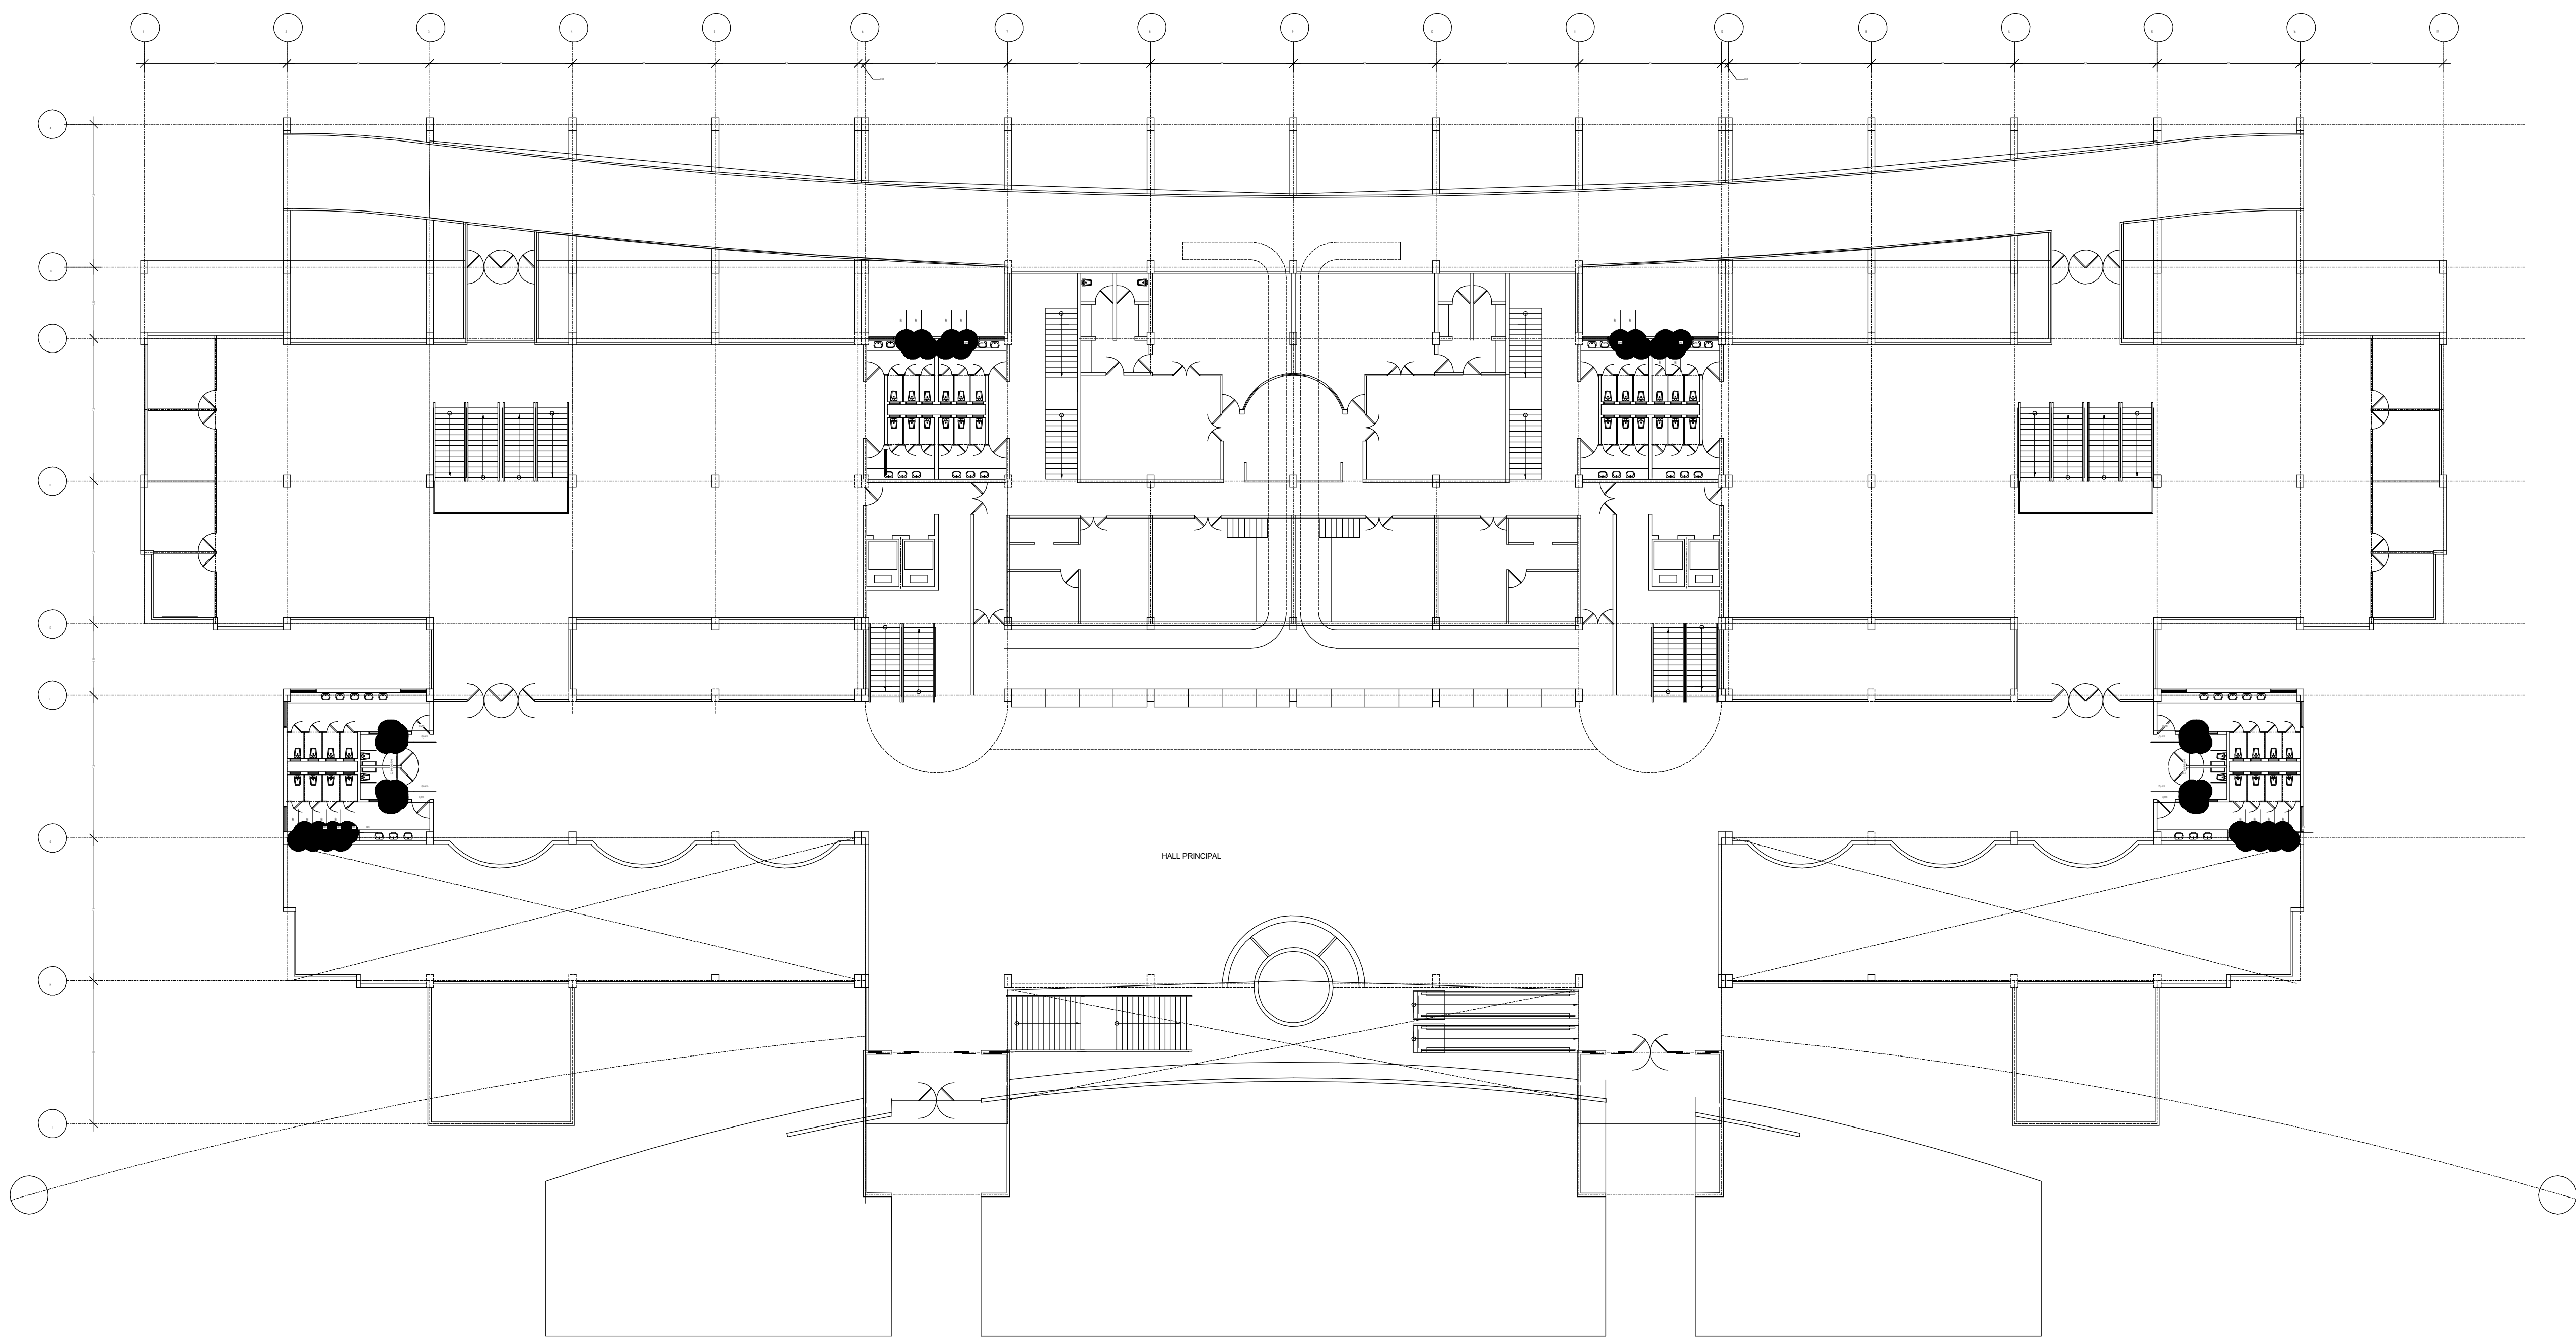


						БАКАЛАВРСЬКА РОБОТА				
						Івано-Франківський національний технічний університет нафти і газу				
Зм.	Кільк.	Арк.	Недок.	Підпис	Дата	Вантажний термінал міжнародного аеропорту в м. Ужгород	Стадія	Аркуш	Аркуше	
Розробив		Чігуз					АР	5		
Керівник		Артьомов					каф. Будівництва, гр. Б-22-3			
Рецензент										
Зав. каф.		Андрусяк				План на відм. +4.78				

ПЛАН НА ВІДМ. +9.56

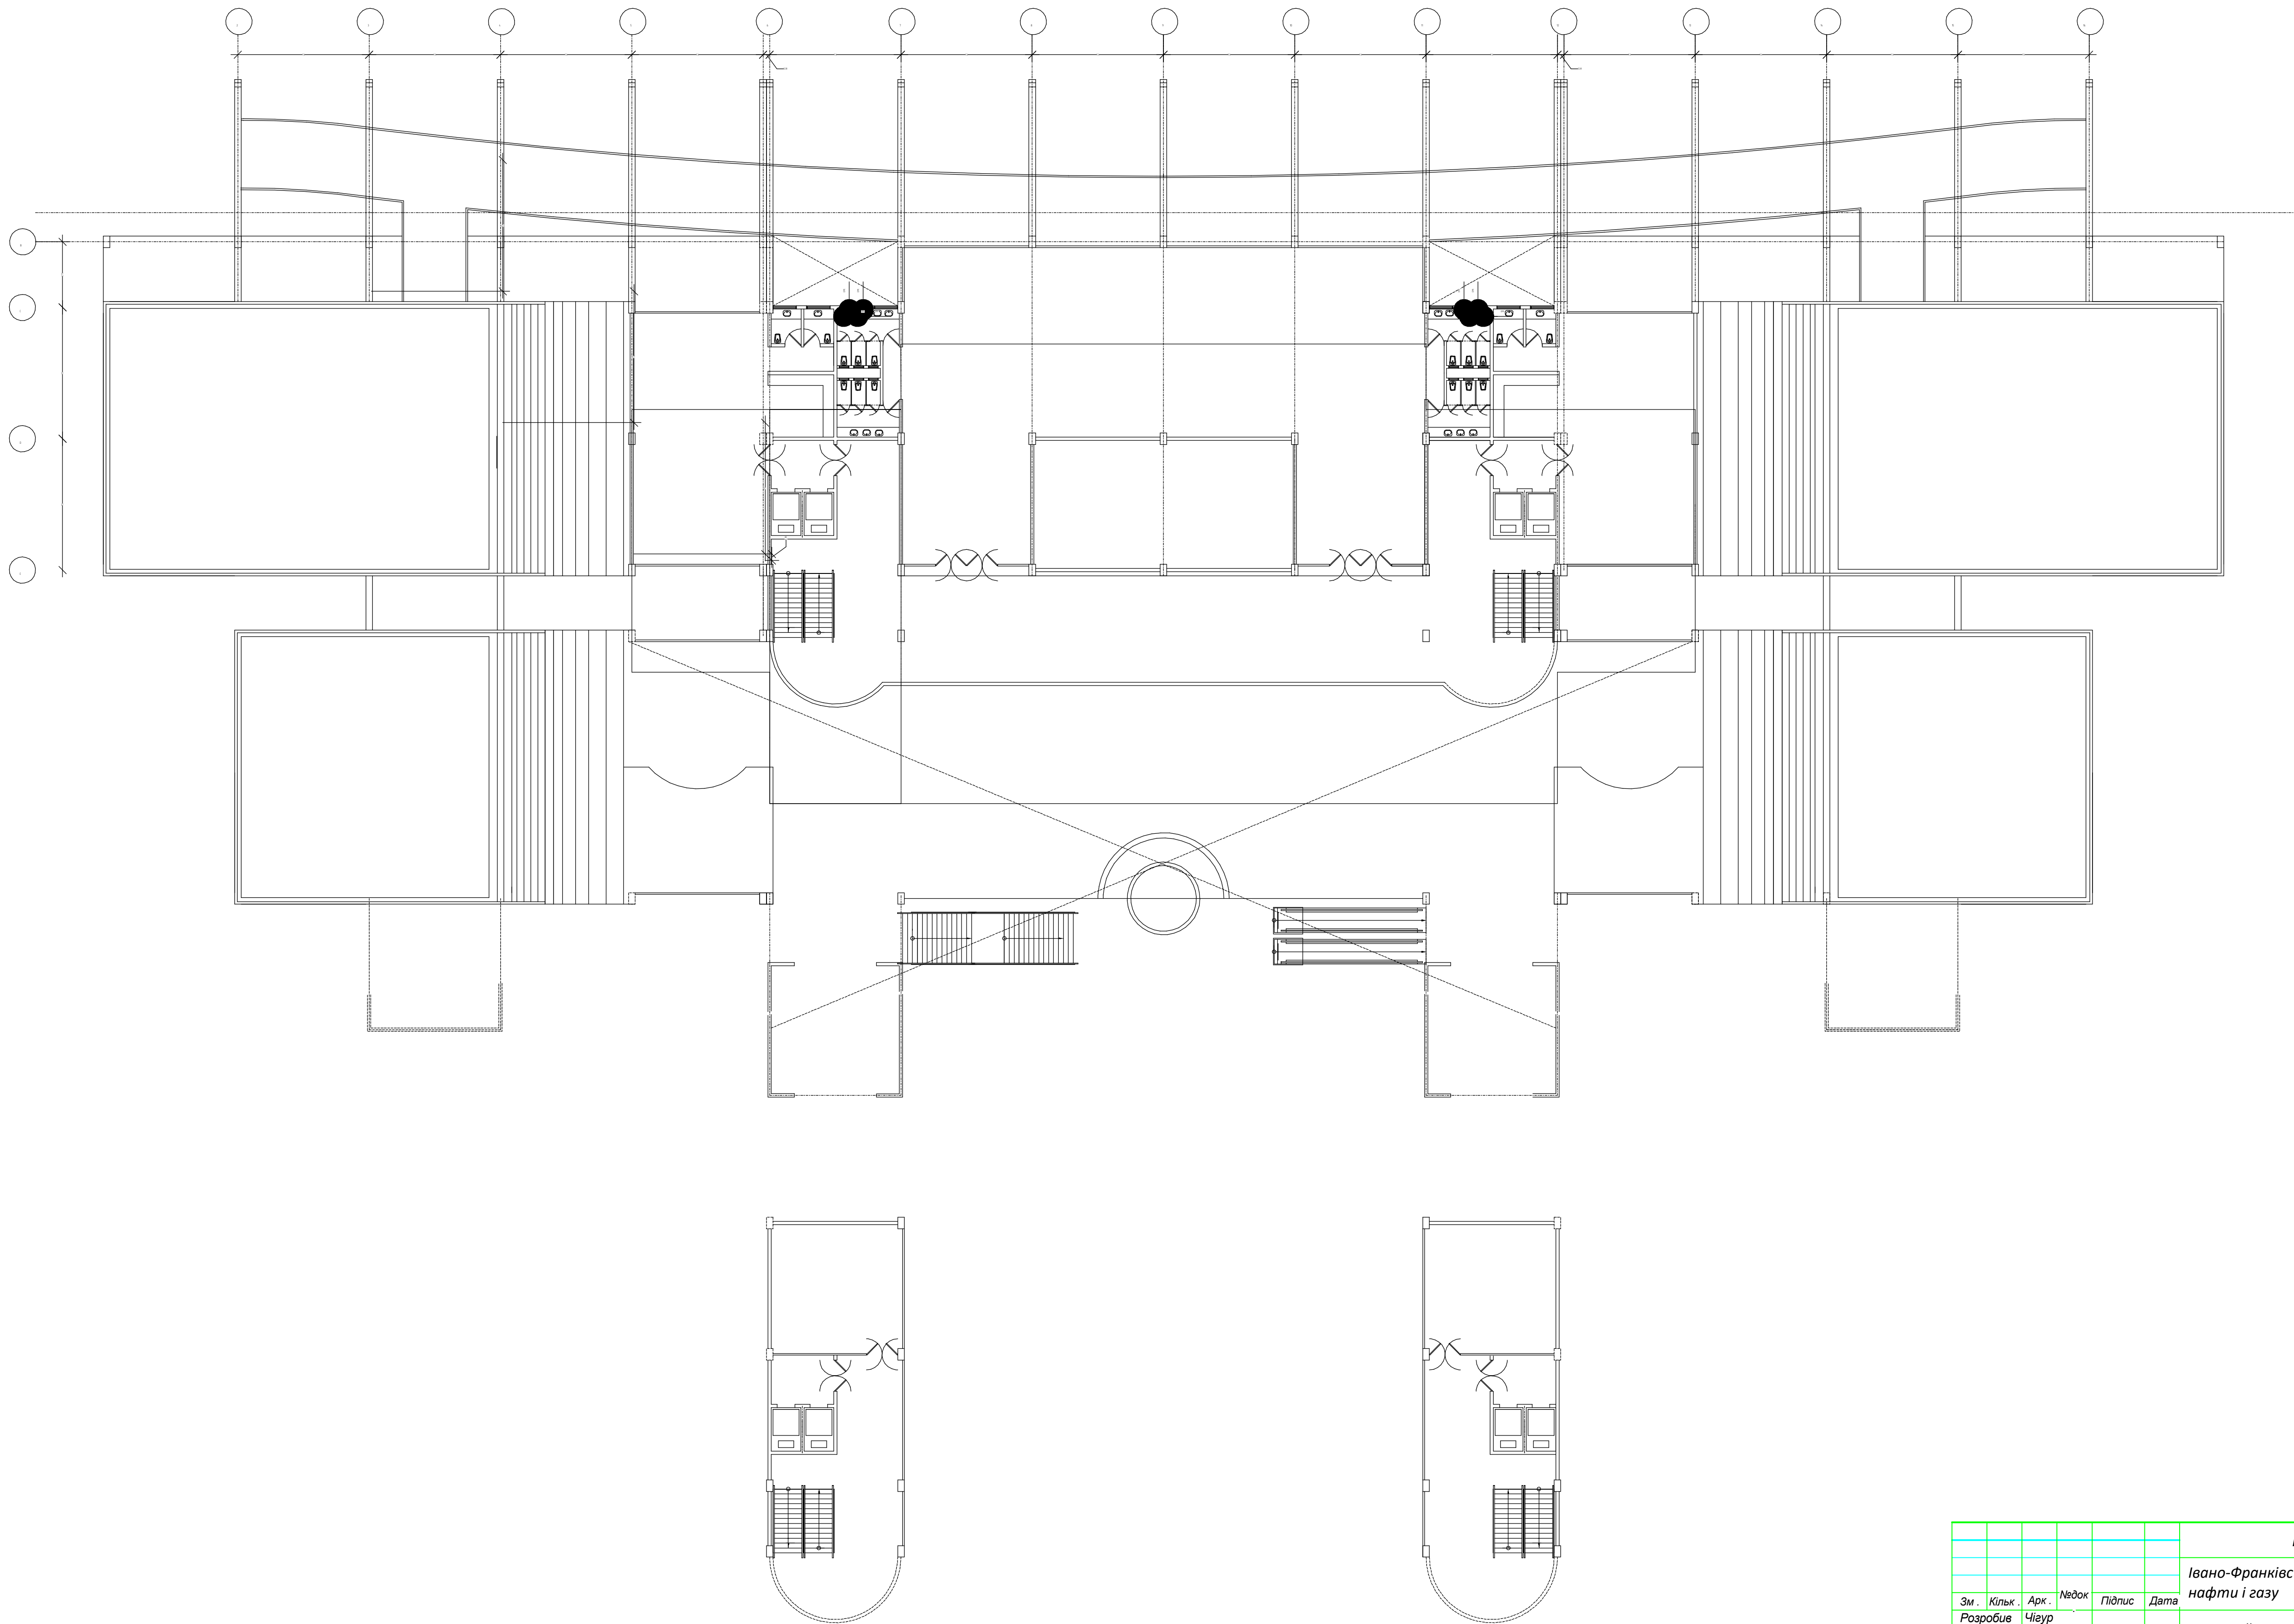


						БАКАЛАВРСЬКА РОБОТА			
						Івано-Франківський національний технічний університет нафти і газу			
Зм.	Кільк.	Арк.	Недок.	Підпис	Дата	Вантажний термінал міжнародного аеропорту в м. Ужгород	Стадія	Аркуш	Аркушів
Розробив	Чігура	Артем'єв					АР	6	
Керівник						План на відм. +9.56	каф. Будівництва, гр. Б-22-3		
Рецензент									
Зав. каф.		Андрусак							

ПЛАН ПОКРІВЛІ

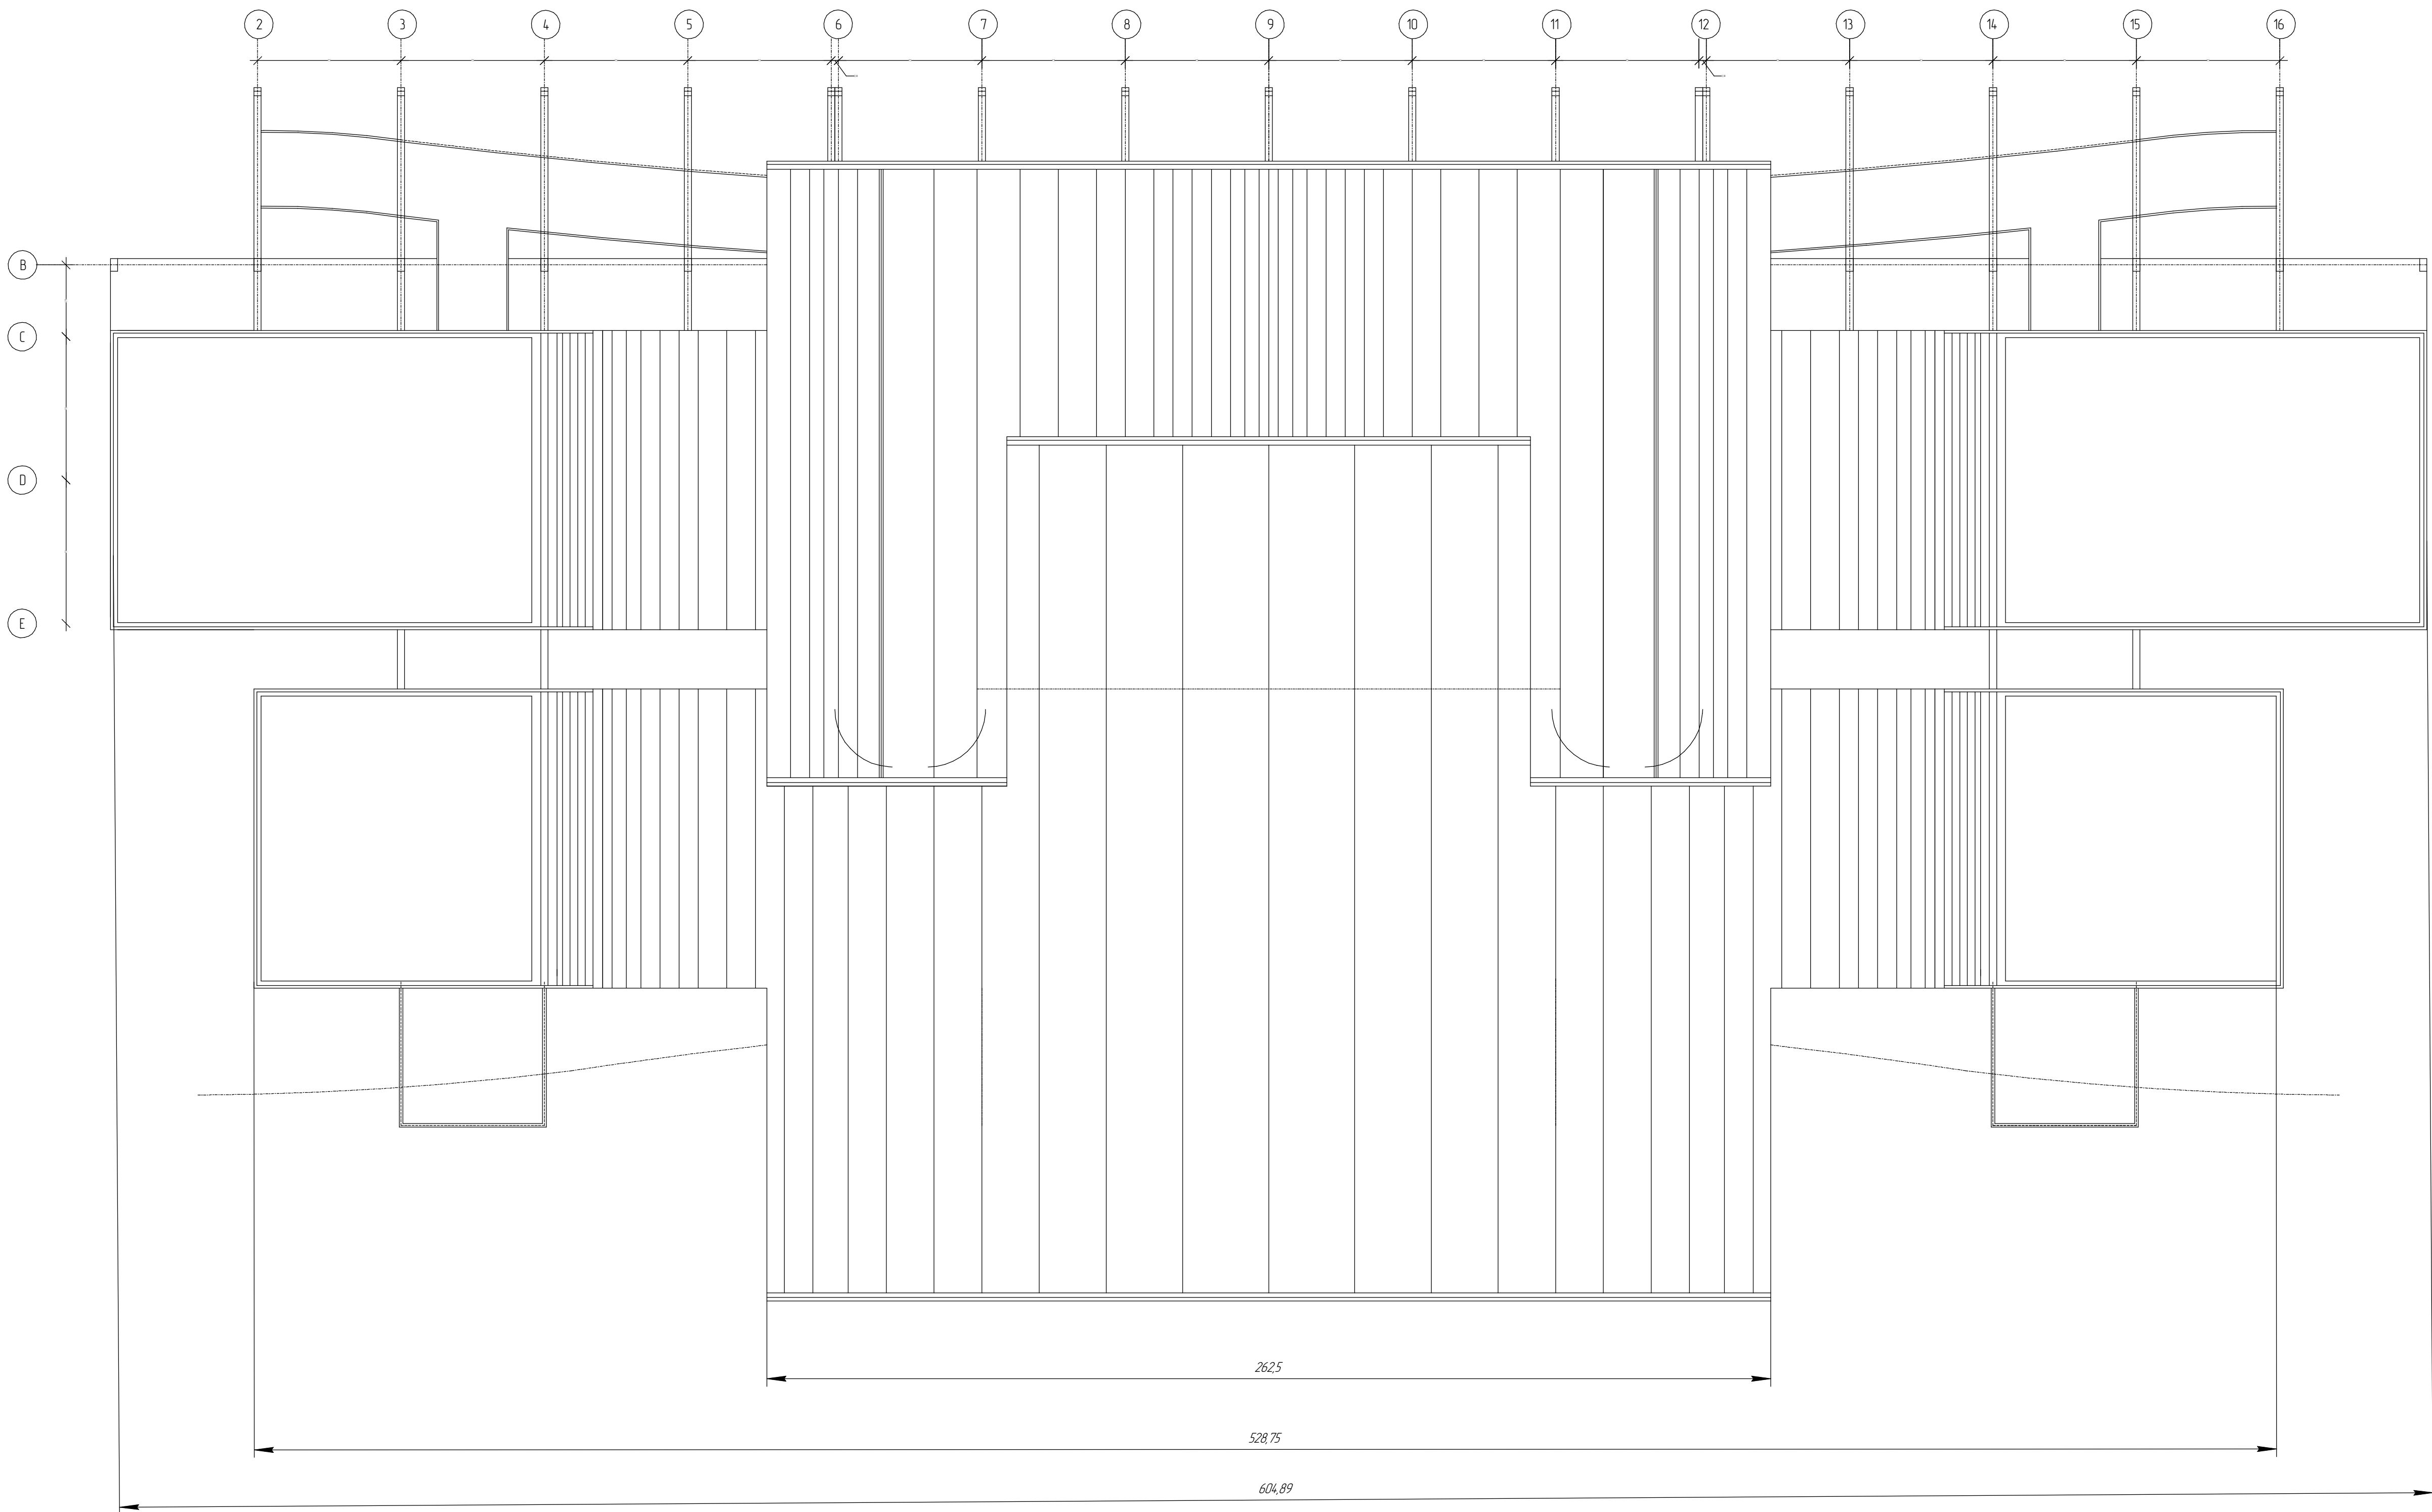

						БАКАЛАВРСЬКА РОБОТА					
						Івано-Франківський національний технічний університет нафти і газу					
Зм.	Кільк.	Арк.	Недок.	Підпис	Дата	Вантажний термінал міжнародного аеропорту в м. Ужгород			Стадія	Аркуш	Аркуші
Розробив	Чігура								АР	7	
Керівник	Артёмов					План покрівлі			каф. Будівництва, гр. Б-22-3		
Рецензент											
Зав. каф.	Андрусак										

3D ВІЗУАЛІЗАЦІЯ

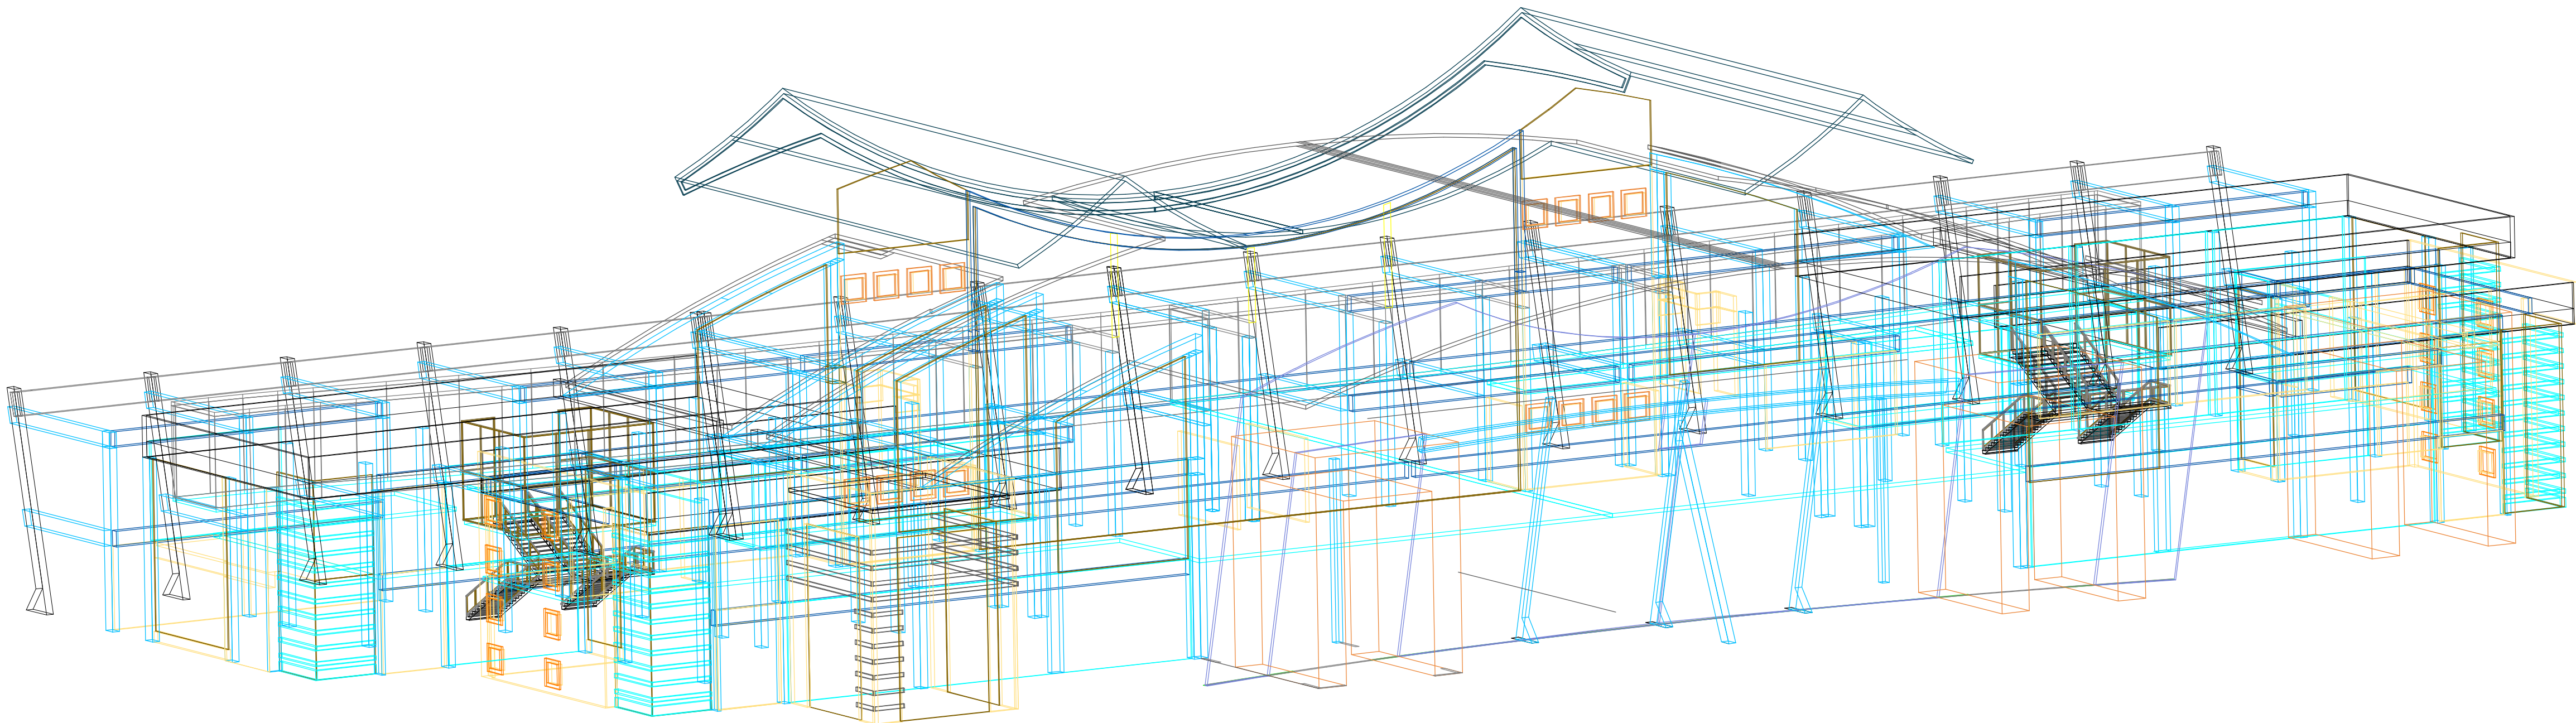

Іме. Норве.	Піліпис і дама	Зам. іме N

						БАКАЛАВРСЬКА РОБОТА			
						Івано-Франківський національний технічний університет нафти і газу			
Зм.	Кільк.	Арк.	Недох.	Підпис	Дата	Вантажний термінал міжнародного аеропорту в м. Ужгород	Стадія	Аркуш	Аркушів
Розробив	Чігуур						АР	8	
Керівник	Артёмов					3D візуалізація	каф. Будівництва, гр. Б-22-3		
Рецензент									
Зав. каф.	Андрусак								