ЕДУКАЦІЙНО-РЕКРЕАЦІЙНИЙЦЕНТР НА ТЕРИТОРІЇ КОЛИШНЬОЇ БАЗИ ВІДПОЧИНКУ ІФНТУНГ “НАФТОВИК” У С. ЯБЛУНИЦЯ ЯРЕМЧАНСЬКОЇ МІСЬКОЇ РАДИ

ФОТОФІКСАЦІЯ ДІЛЯНКИ

СХЕМА ТРАНСПОРТНИХ ШЛЯХІВ

СИТУАЦІЙНА СХЕМА В МЕЖАХ СЕЛА

ТРАНСПОРТНА ДОСТУПНІСТЬ

АНАЛІЗ ТРАНСПОРТНОГО РУХУ

АНАЛІЗ КЛІМАТИЧНИХ УМОВ

АНАЛІЗ ІСНУЮЧОГО РЕЛЬЄФУ

ГОТЕЛЬ TIERRA PATAGONIA / CAZU ZEGERS ARQUITECTURA, ЧИЛІ

СХЕМА ІСНУЮЧОЇ ЗАБУДОВИ

РЕАБІЛІТАЦІЙНИЙ ЦЕНТР GROOT KLIMMENDAAL / KOEN VAN VELSEN, НІДЕРЛАНДИ

СХЕМА ІСНУЮЧОГО ПІШОХІДНОГО РУХУ

HEROUVILLE-SAINT-CLAIR HOTEL / PLATFORM ARCHITECTURES, ФРАНЦІЯ

СХЕМА ФУНКЦІОНАЛЬНОГО ЗОНУВАННЯ

КОНТЕЙНЕРНА КАБІНА В OOST KAMPVILLE / TUNG JAI ORK BAAB, ТАЇЛАНД

СХЕМА ОБЛАШТУВАННЯ ЛИЖНИХ СПУСКІВ

CONTAINHOTEL / ARTIKUL, ЧЕХІЯ

SWOT-АНАЛІЗ

S — Сильні сторони
- магнітне місце розташування
- чисте та просторе
- сильний стиль та характер
- зручний доступ та транспорт

W — Слабкі сторони
- сезонність
- складний рельєф
- недостатня інфраструктура і сервісу
- високі витрати на будівництво

O — Можливості
- розвиток туристичного кластеру
- культурний та подієвий туризм
- відновлення та реабілітація
- залучення інвестицій для приватн-сегменту

T — Загрози
- зміна клімату та погодних умов
- конкуренція регіонів
- недостатнє фінансування
- коливання попиту та сезонність

ГЕНЕРАЛЬНИЙ ПЛАН М1:500

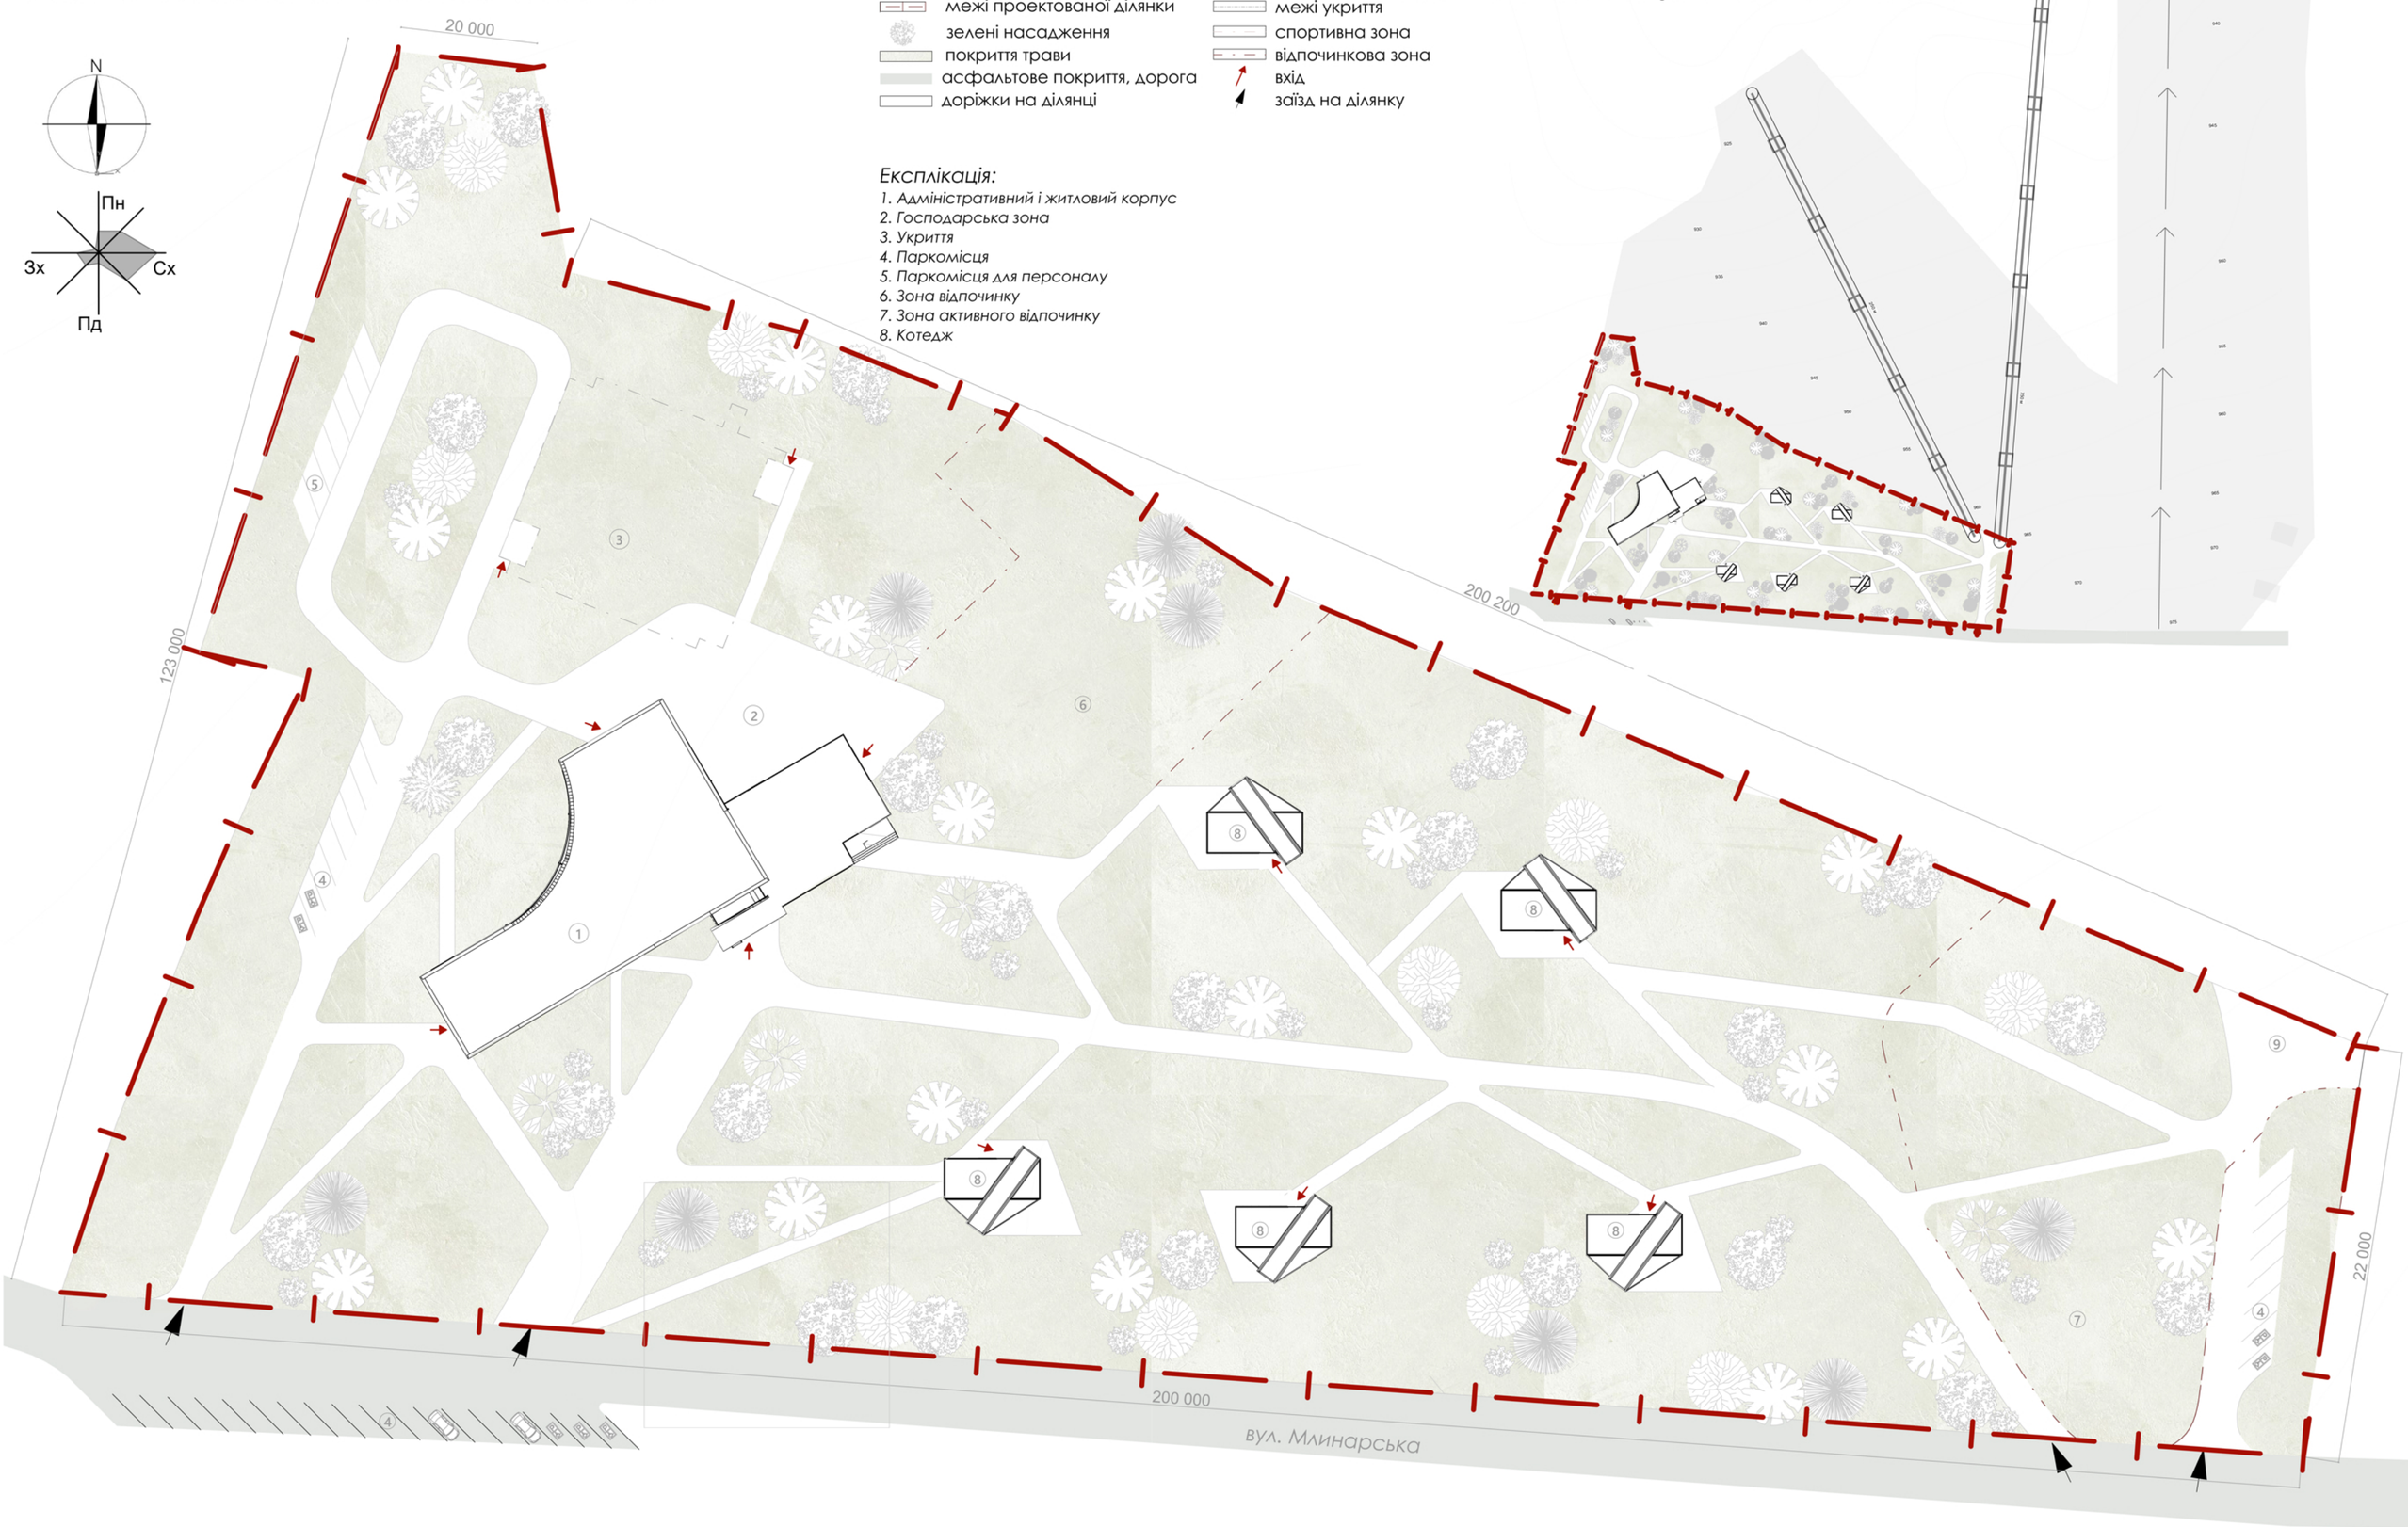

СИТУАЦІЙНА СХЕМА

БАКАЛАВРСЬКА РОБОТА:ЕДУКАЦІЙНО-РЕКРЕАЦІЙНИЙ ЦЕНТР НА ТЕРИТОРІЇ КОЛИШНЬОЇ БАЗИ ВІДПОЧИНКУ ІФНТУНГ “НАФТОВИК” У С. ЯБЛУНИЦЯ ЯРЕМЧАНСЬКОЇ МІСЬКОЇ РАДИ

ІВАНО-ФРАНКІВСЬКИЙ НАЦІОНАЛЬНИЙ ТЕХНІЧНИЙ УНІВЕРСИТЕТ НАФТИ І ГАЗУ

ВИКОНАЛА: СТУДЕНТКА IV КУРСУ ОР «БАКАЛАВР» СПЕЦІАЛЬНІСТЬ 191 «АРХІТЕКТУРА ТА МІСТОБУДУВАННЯ»
ЮРКІВ ЮЛІЯ ПЕТРІВНА

КЕРІВНИК: ЯЩЕНКО О.Ф.