



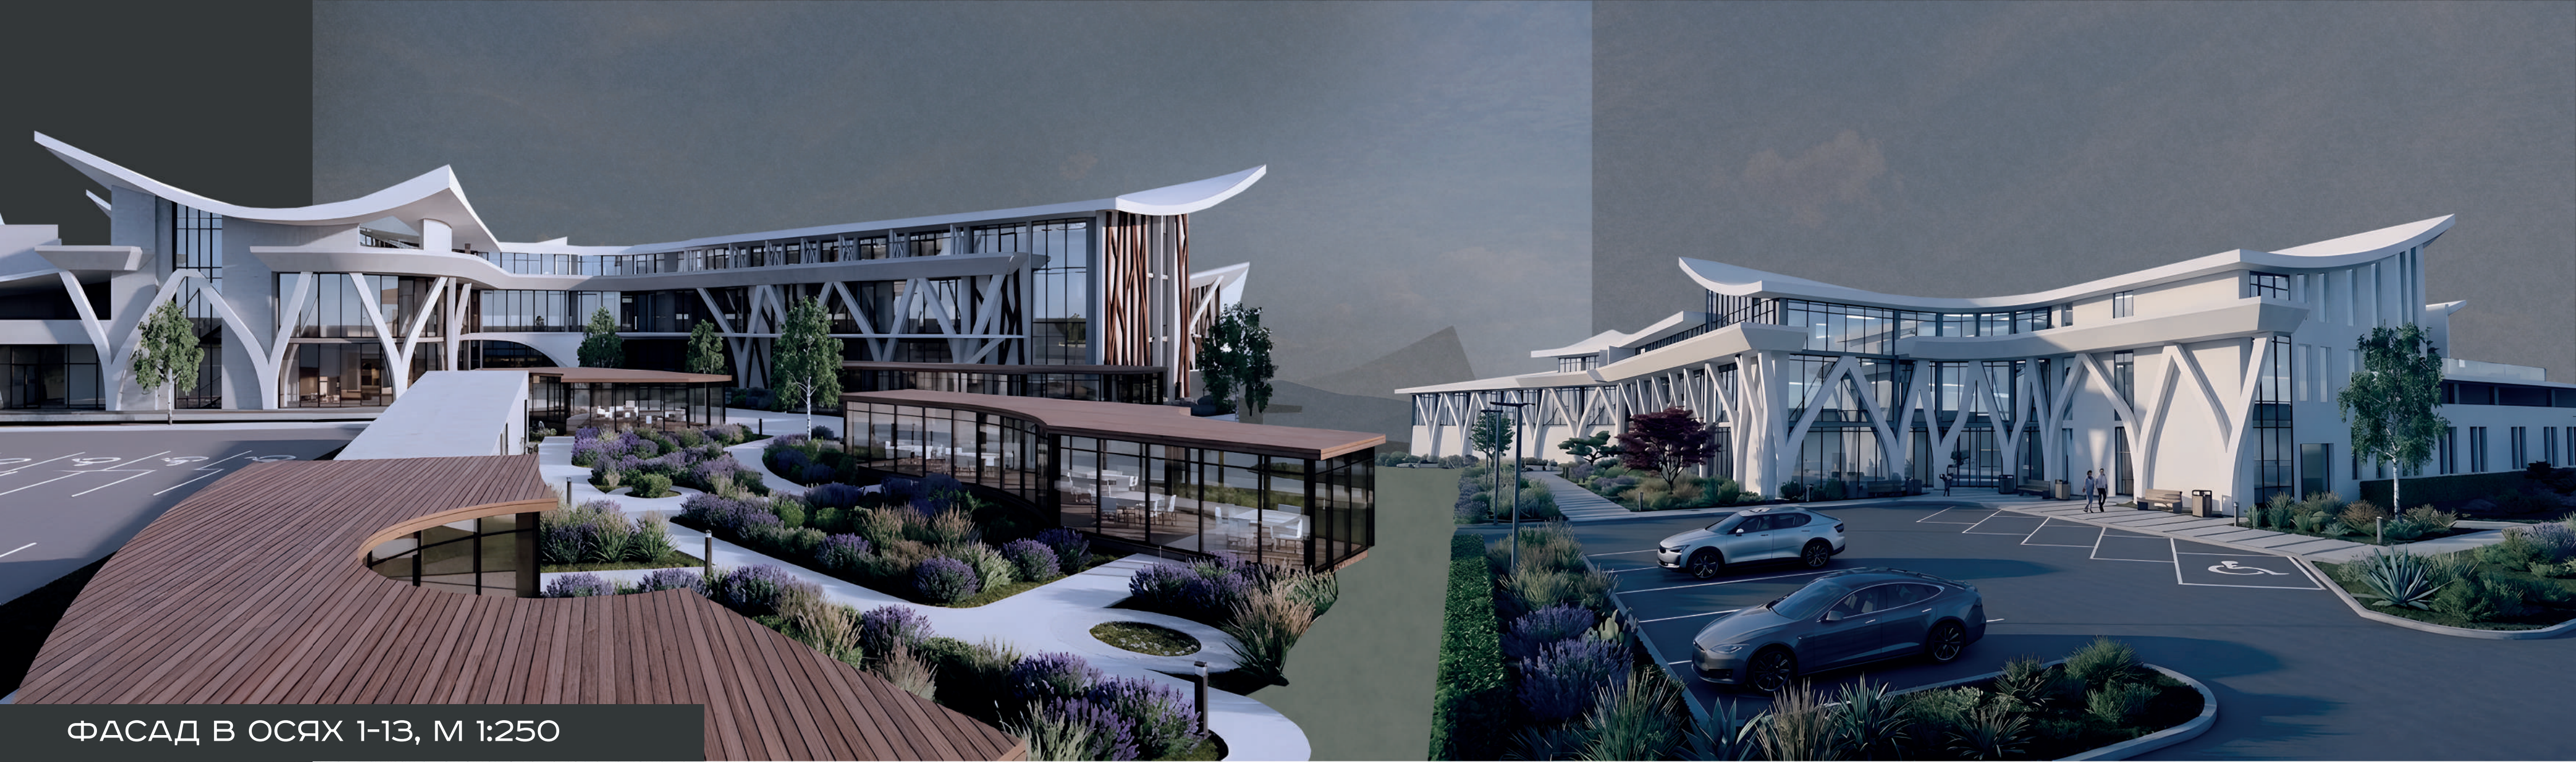


ФАСАД В ОСЯХ 1-13, М 1:250

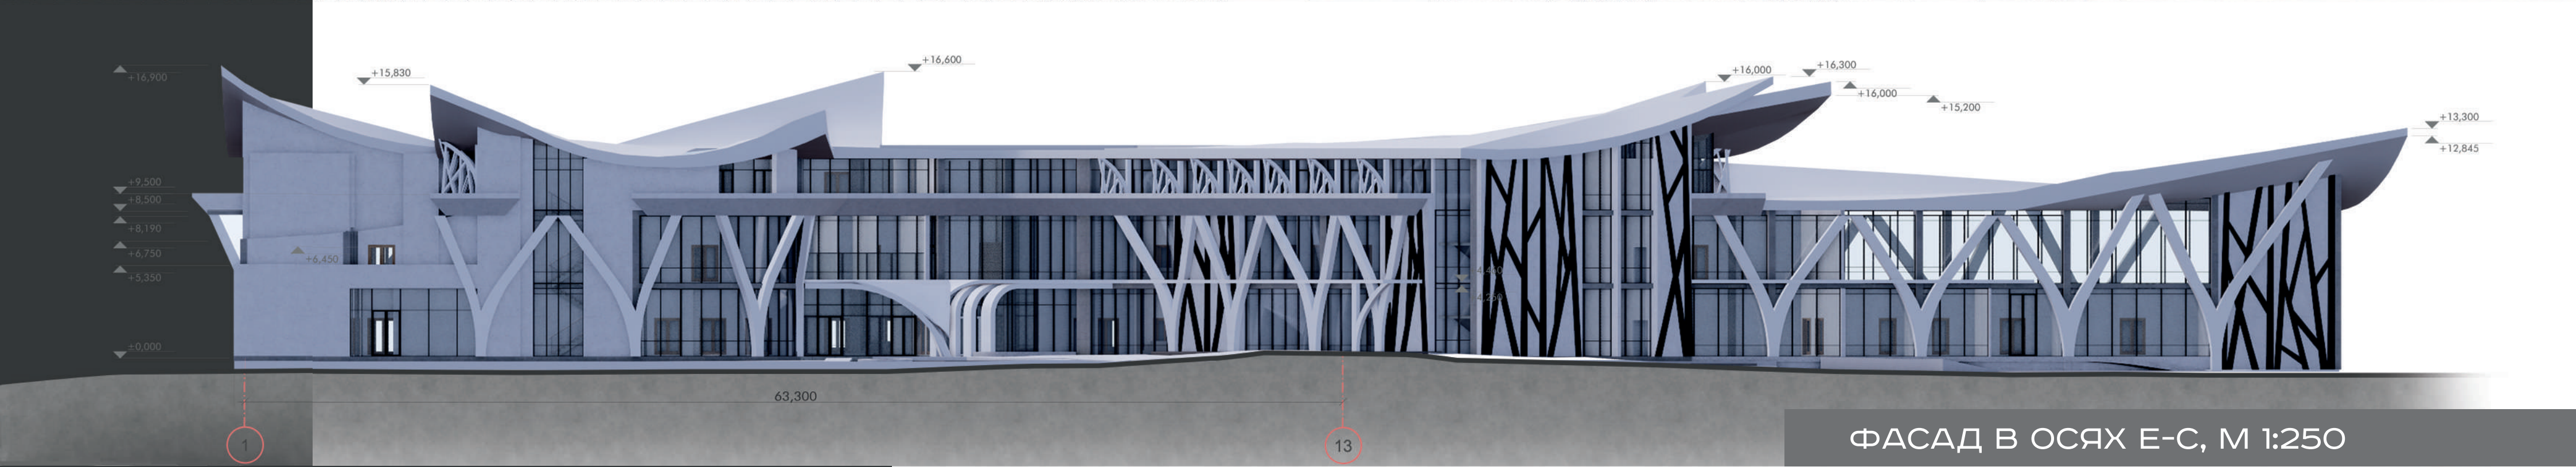

ФАСАД В ОСЯХ Е-С, М 1:250


ПЛАН УКРИТТЯ НА ВІДМІТЦІ -3.300, М 1:500

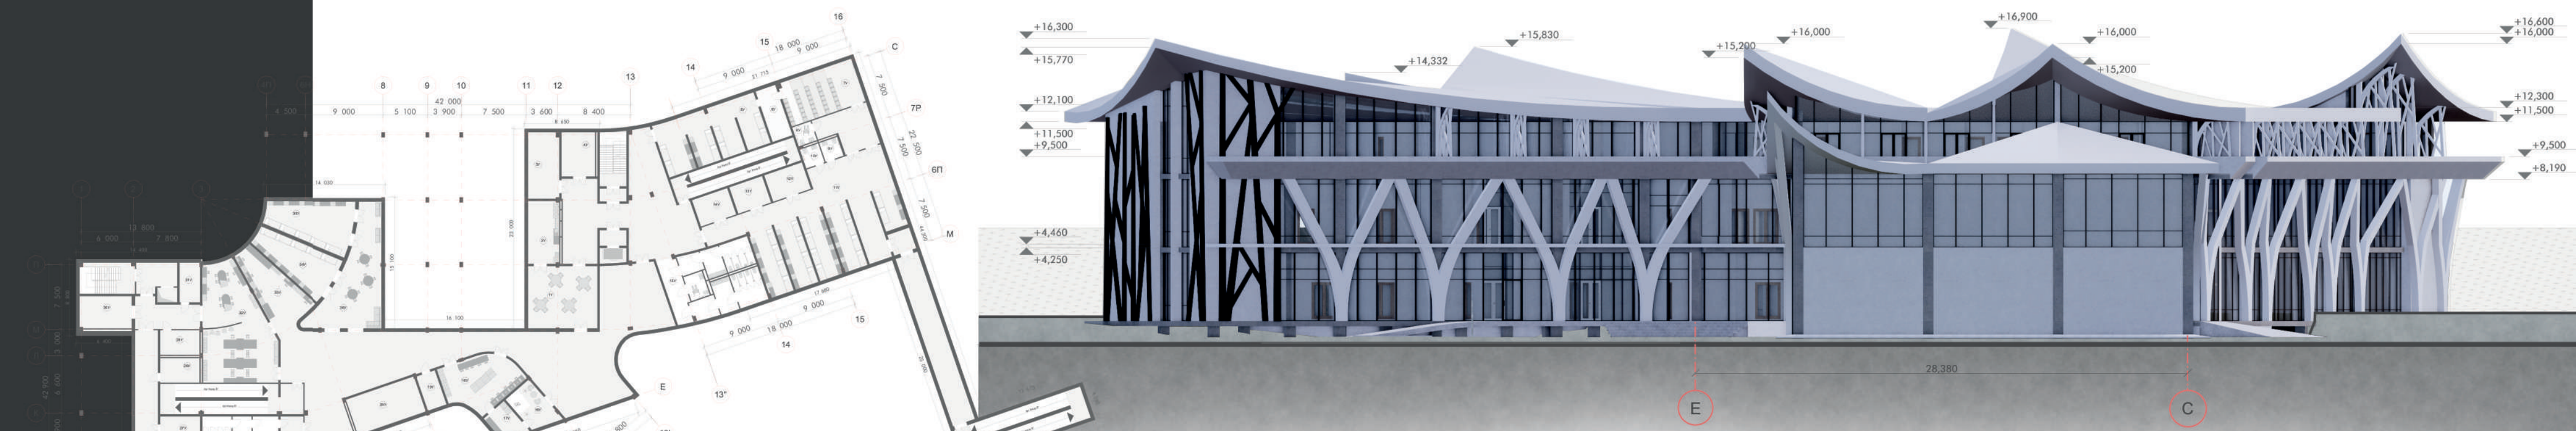

РОЗРІЗ 2-2, М 1:250

РОЗРІЗ 1-1, М 1:250

ПЛАН 3-ГО ПОВЕРХУ НА ВІДМІТЦІ +8.500, М 1:250

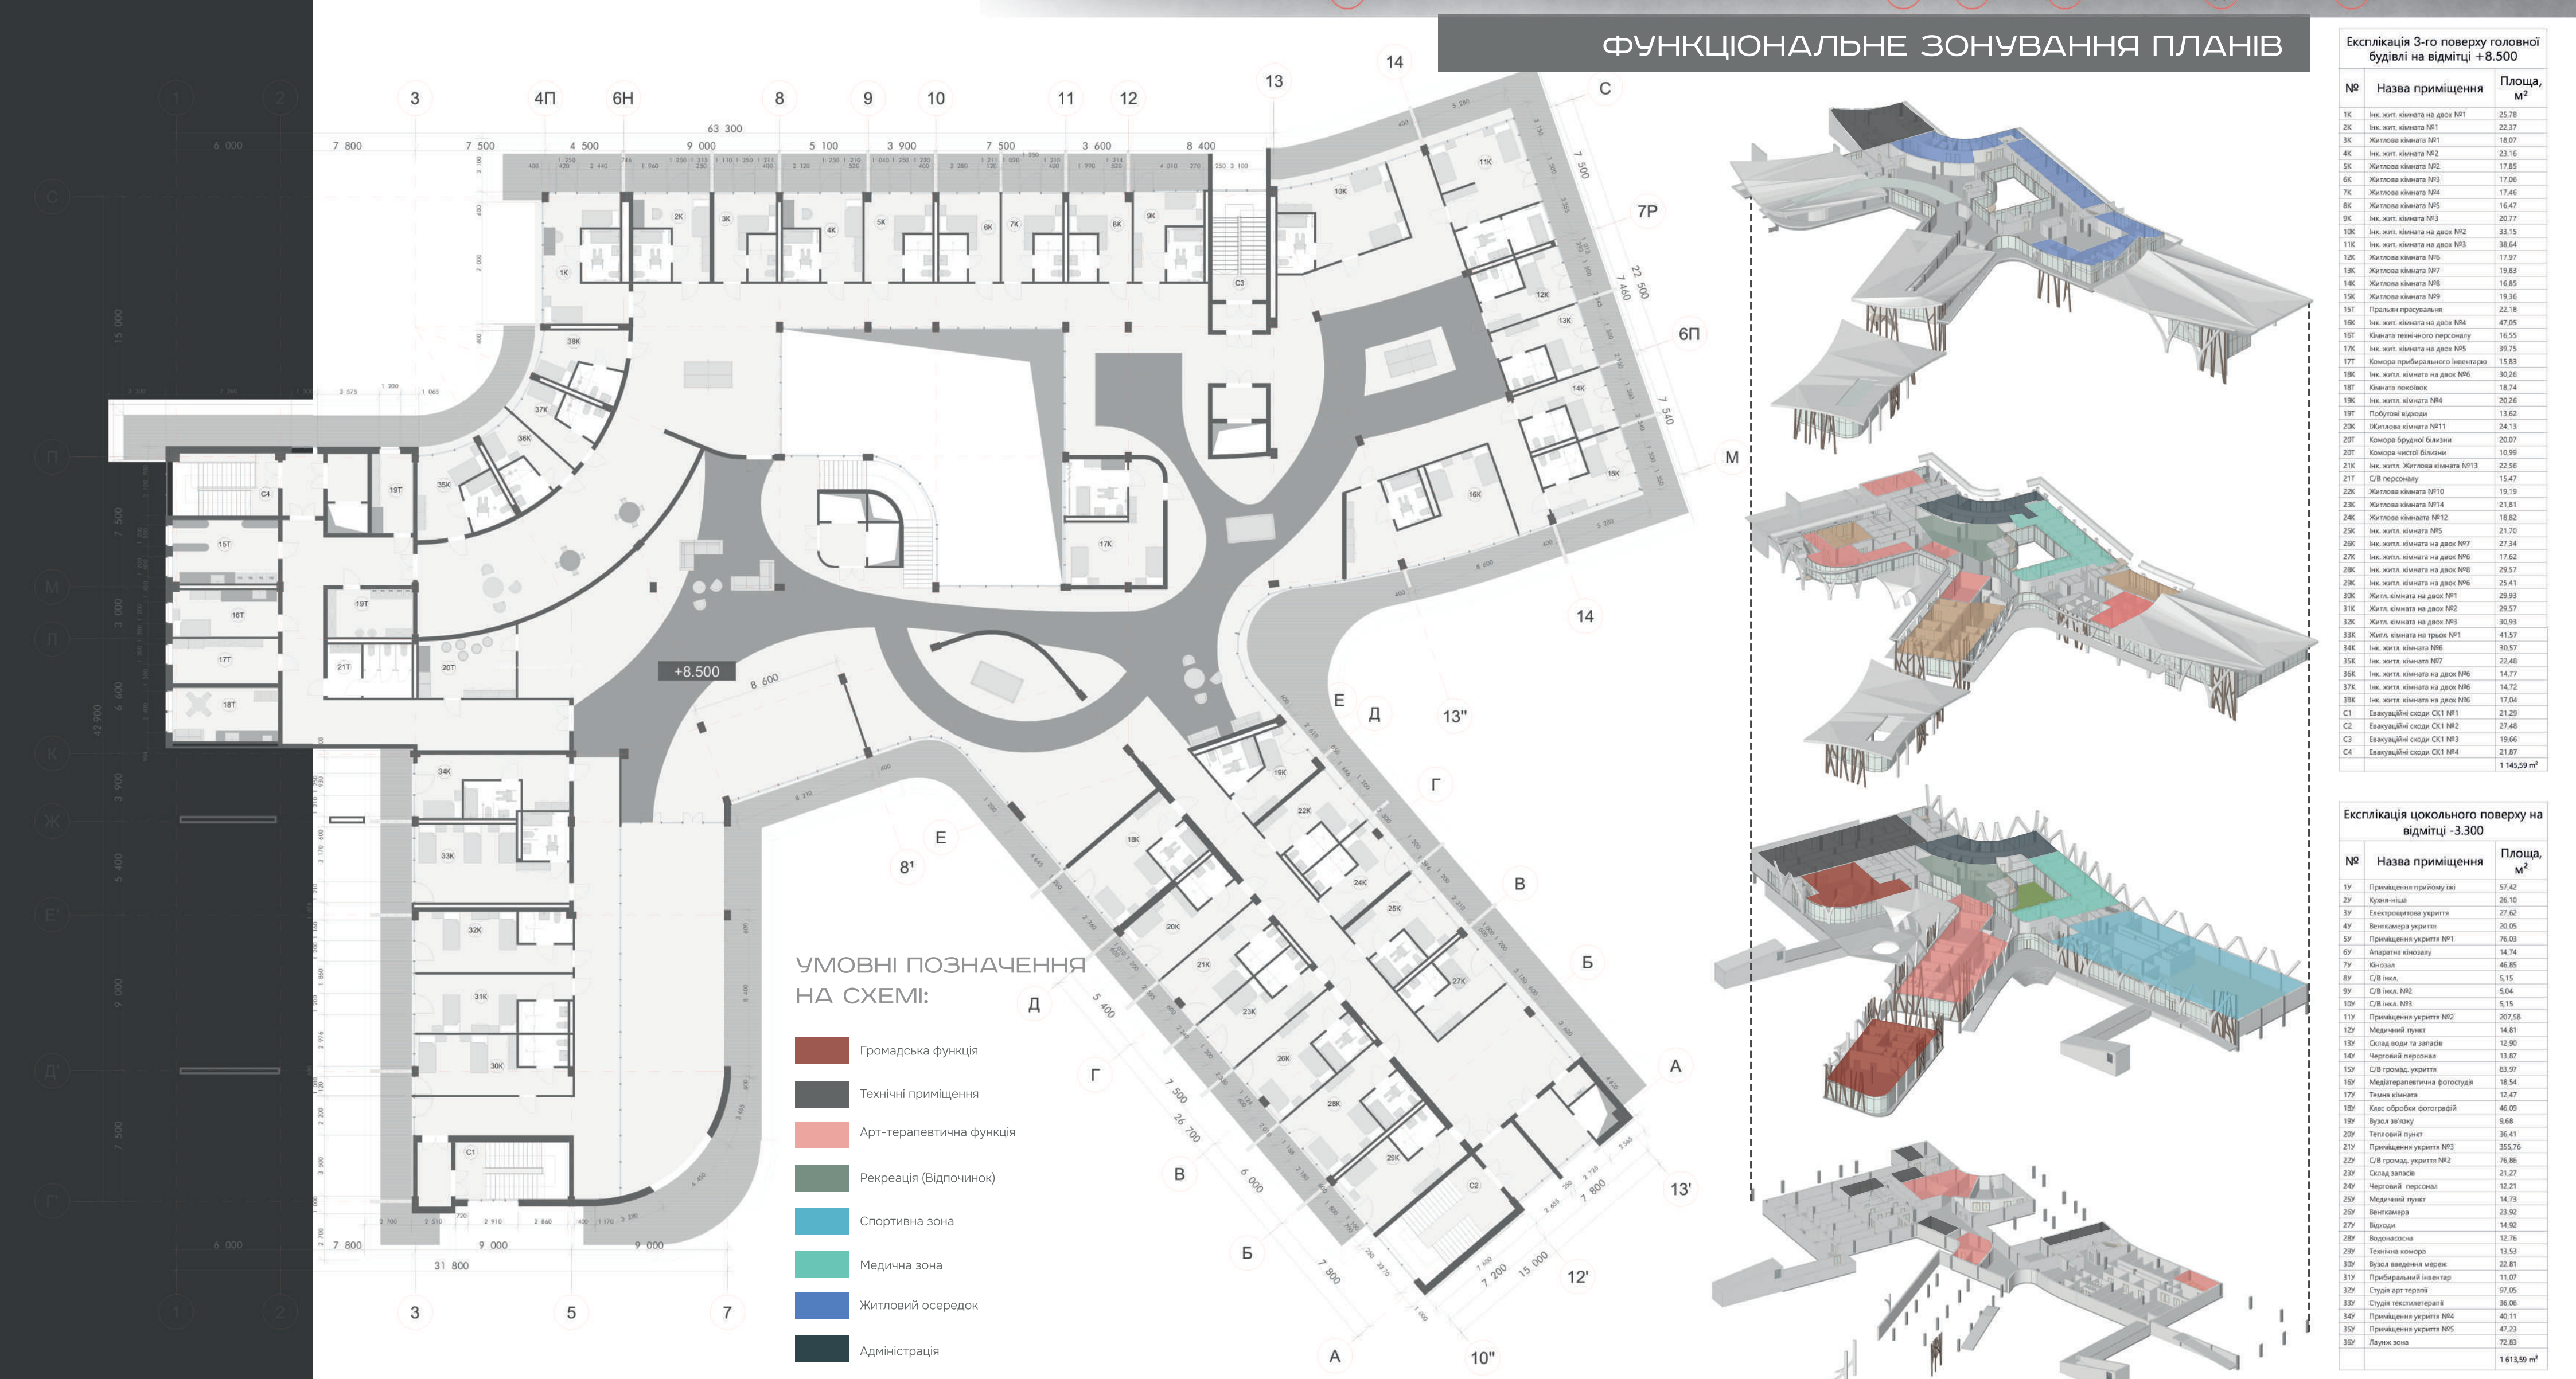

ФУНКЦІОНАЛЬНЕ ЗОНУВАННЯ ПЛАНІВ

Експлікація 3-го поверху головної будівлі на відмітці +8.500		
№	Назва приміщення	Площа, м²
		1 145,99 м²

Експлікація цокольного поверху на відмітці -3.300		
№	Назва приміщення	Площа, м²
		1 613,39 м²