



В М. СЛОВ'ЯНСЬК

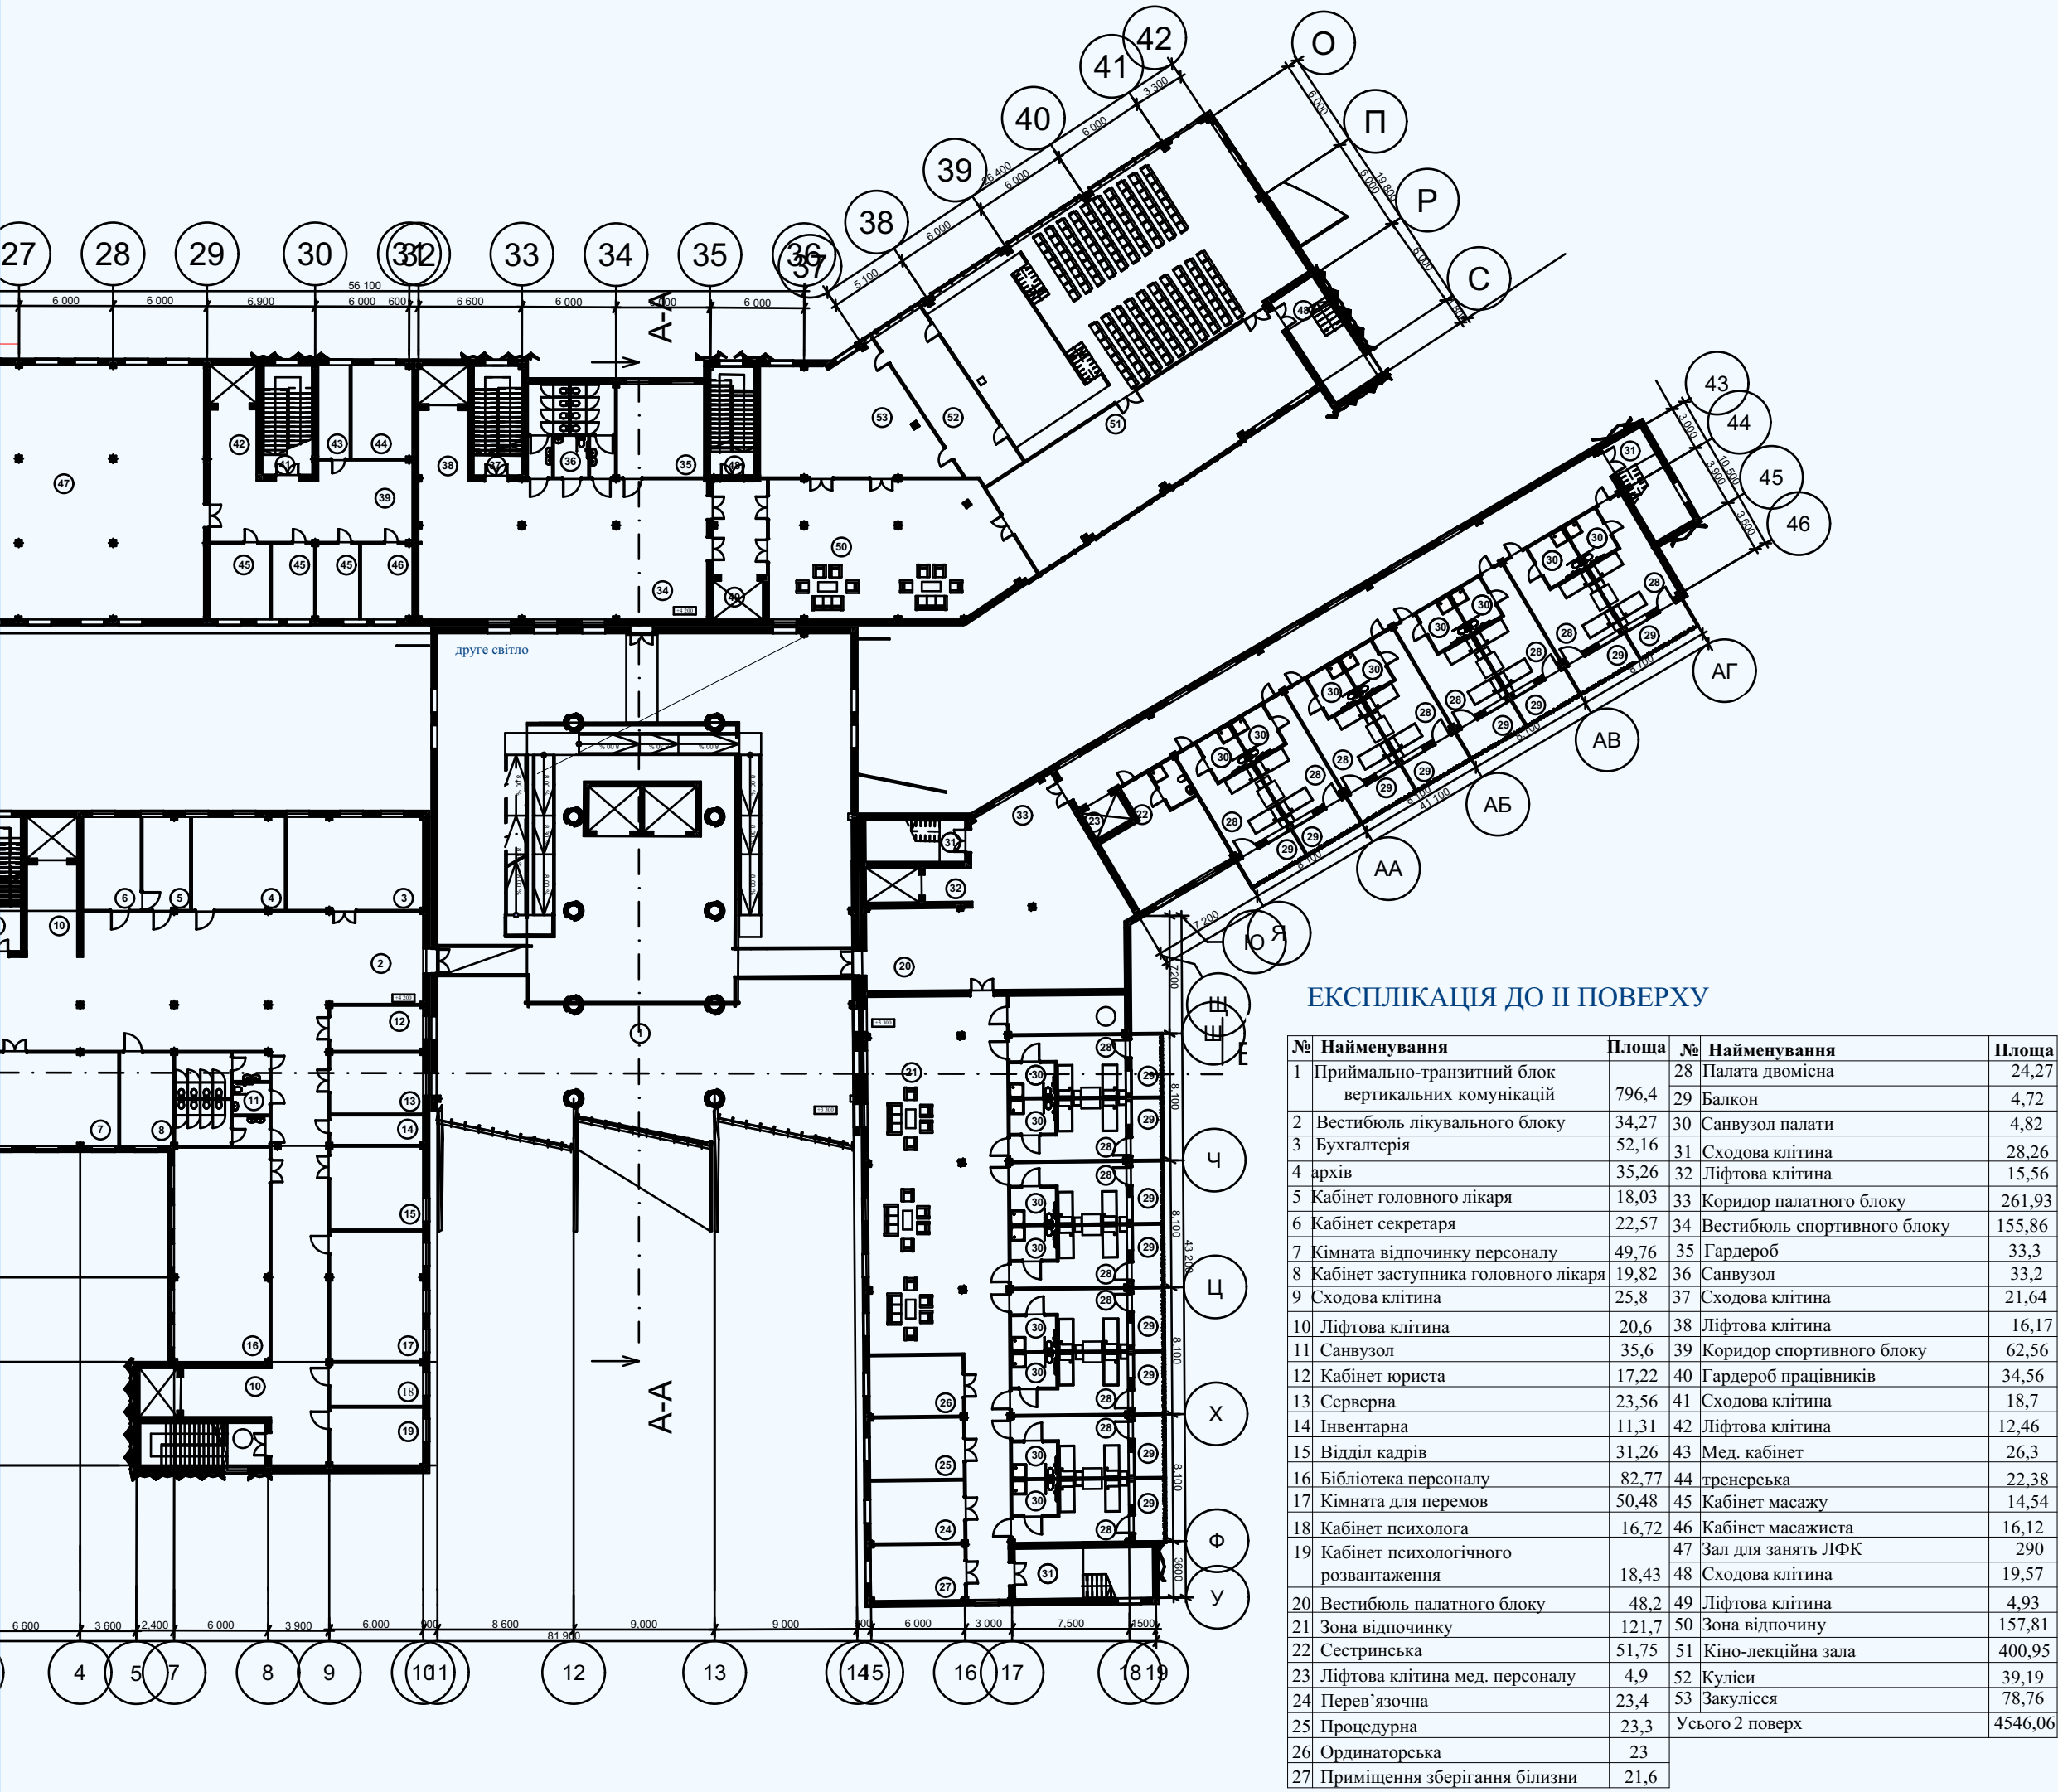

ПЛАН II ПОВЕРХУ М 1:400

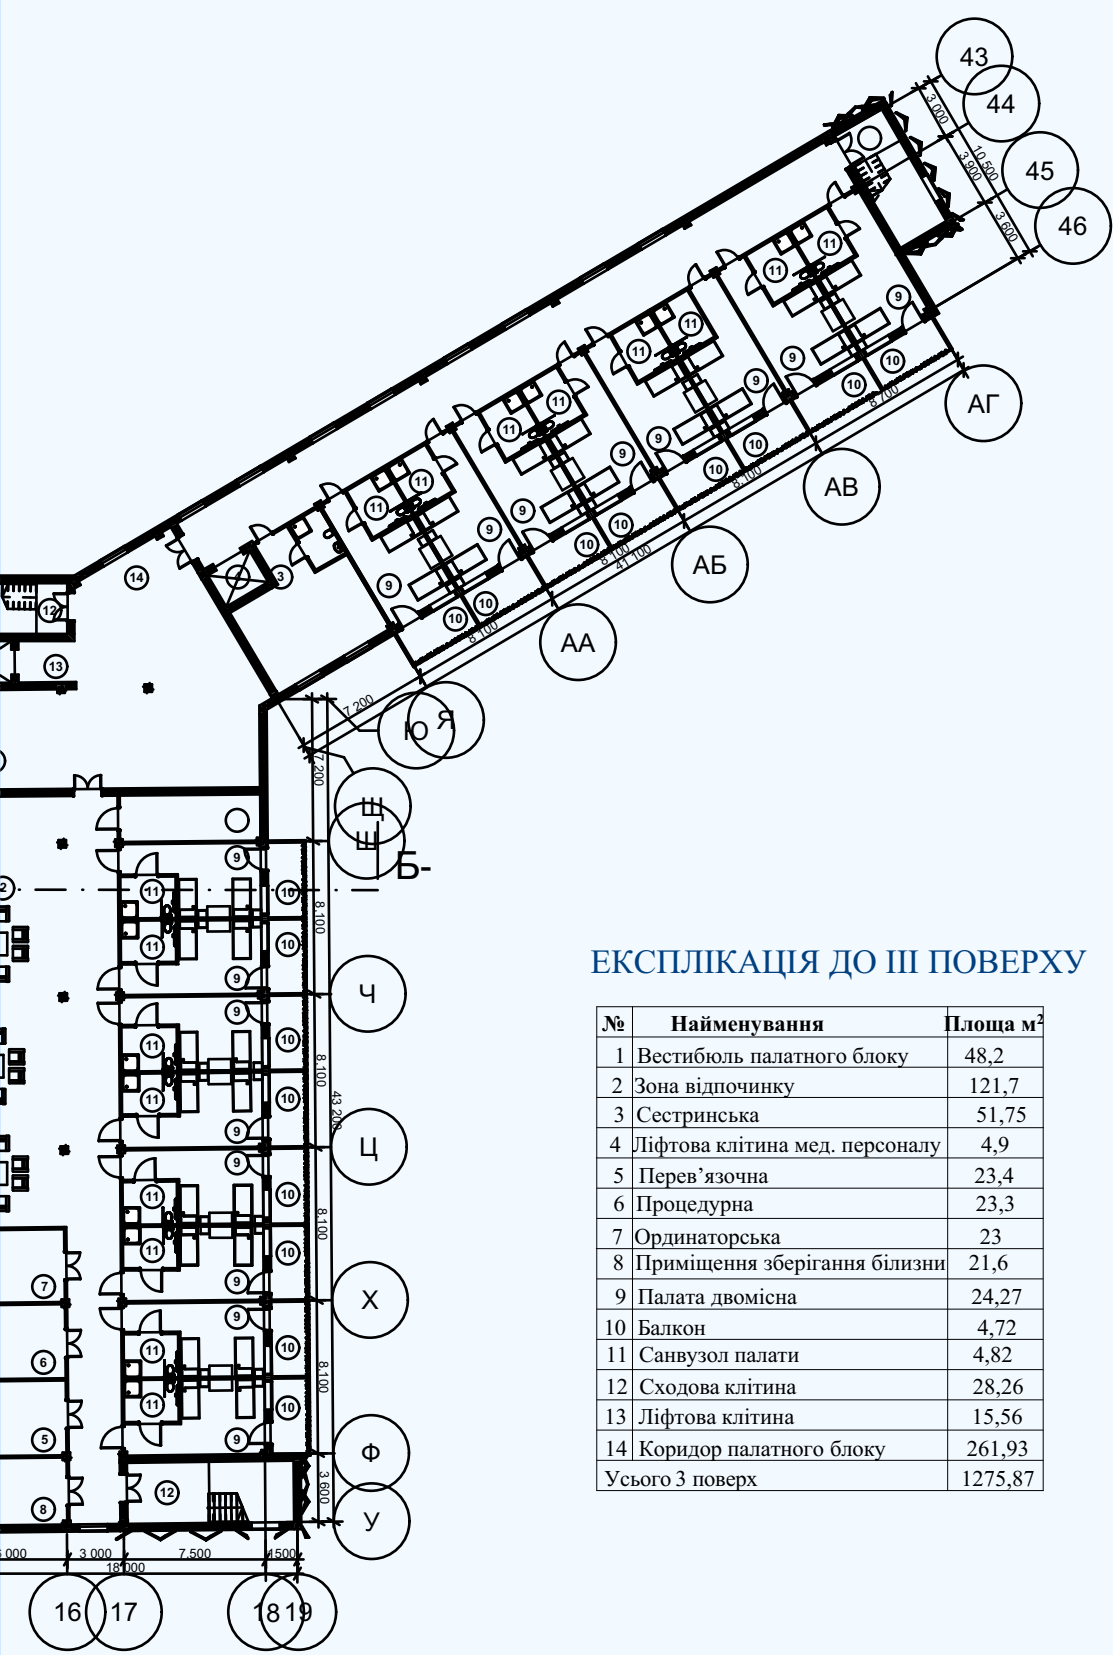

ПЛАН III ПОВЕРХУ М 1:400

