

МІНІСТЕРСТВО ОСВІТИ І НАУКИ УКРАЇНИ

**ІВАНО-ФРАНКІВСЬКИЙ НАЦІОНАЛЬНИЙ ТЕХНІЧНИЙ УНІВЕРСИТЕТ
НАФТИ І ГАЗУ**

**ІНСТИТУТ АРХІТЕКТУРИ ТА БУДІВНИЦТВА «ІФНТУНГ-ДОННАБА»
Кафедра будівництва**



**ДИПЛОМНА РОБОТА
ОС «Бакалавр»**

Тема: «Проектування приватного готелю у м. Полтаві»

Виконав: студент групи Б-22-1
Самокішук Б.В.

Керівник : к.е.н., доцент Добрянська Л.О.

ІВАНО-ФРАНКІВСЬК- 2026р.







План організації рельєфу М1:500

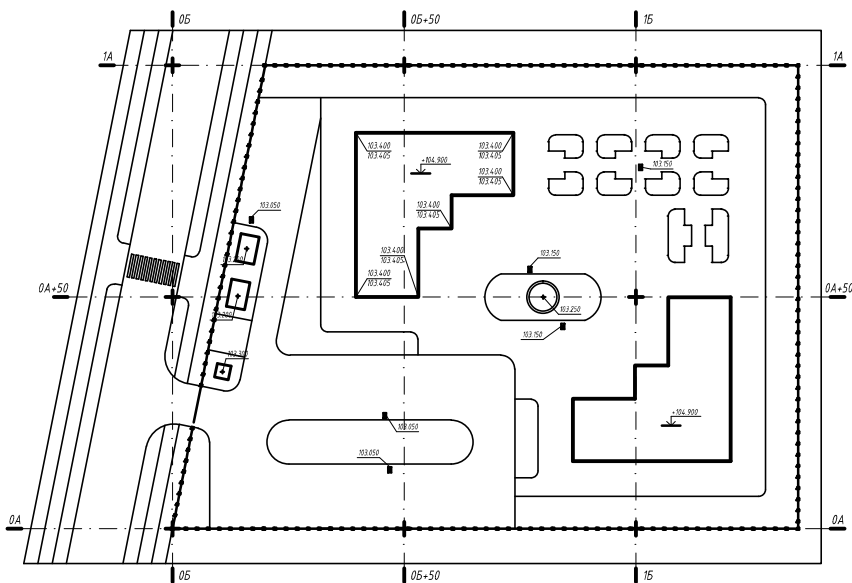

Експлікація генплану

№	Найменування
1	Будівля готелю (проектуючий)
2	Будівля готелю (друга черга)
3	Фонтан
4	Автостоянка
5	Прохідна
6	Майданчик для сміття
7	Трансформаторна підстанція
8	Котельня, насосна станція



Ситуаційний план М1:2000

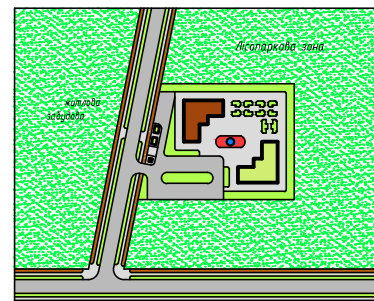

ТЕП за генпланом

№	Найменування	Од. виміру	Кількість
1	Площа ділянки	га	1,25
2	Площа забудови	м ²	1667
3	Площа покриття	м ²	7393
4	Площа озеленення	м ²	3440
5	Відсоток озеленення	%	27,5

[illegible]

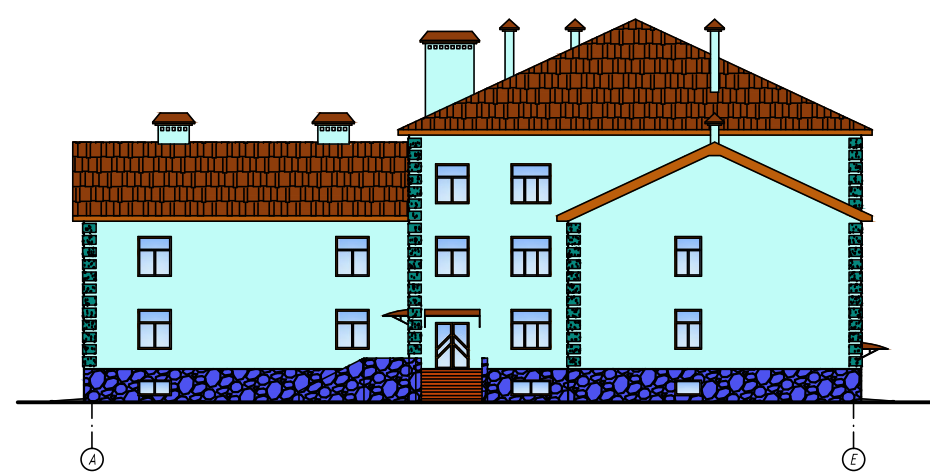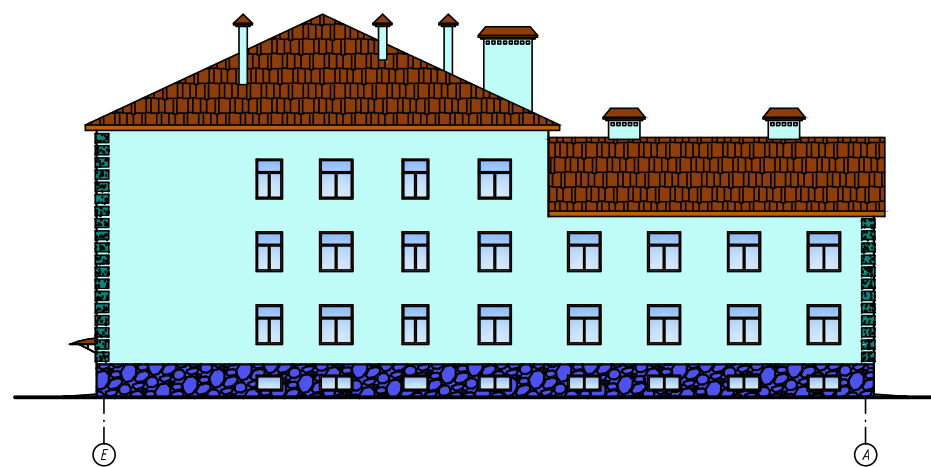






The floor plan illustrates the 1st floor of a building, showing a detailed layout of rooms, corridors, and service areas. The plan is oriented with North at the top. Key features include a central staircase, multiple elevators, and various rooms labeled with numbers and names. Dimensions are provided for the overall building and individual rooms.

Room Labels and Dimensions:


- Room 1: 21.28
- Room 2: 26.67
- Room 3: 26.67
The floor plan shows a building layout with a grid system. The grid is marked with letters A through E and numbers 1 through 6. The plan includes various rooms, corridors, and stairwells. Rooms are labeled with numbers and areas. The grid is marked with letters A through E and numbers 1 through 6. Dimensions are provided for the overall building and individual sections.

						Дипломний проект		
						Проектування приватного готелю в м.Полтава		

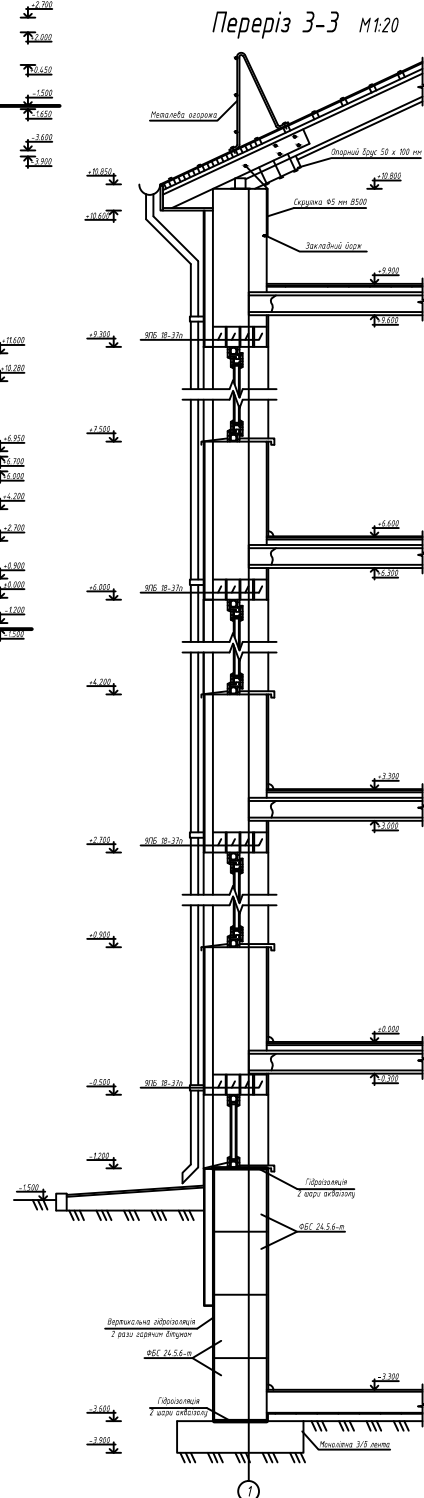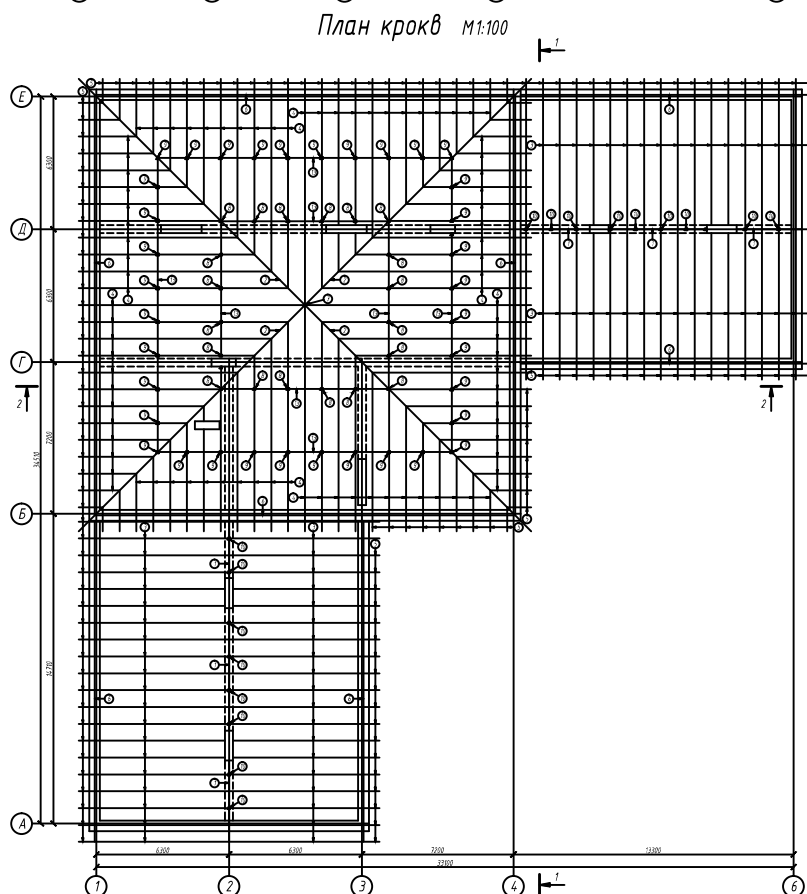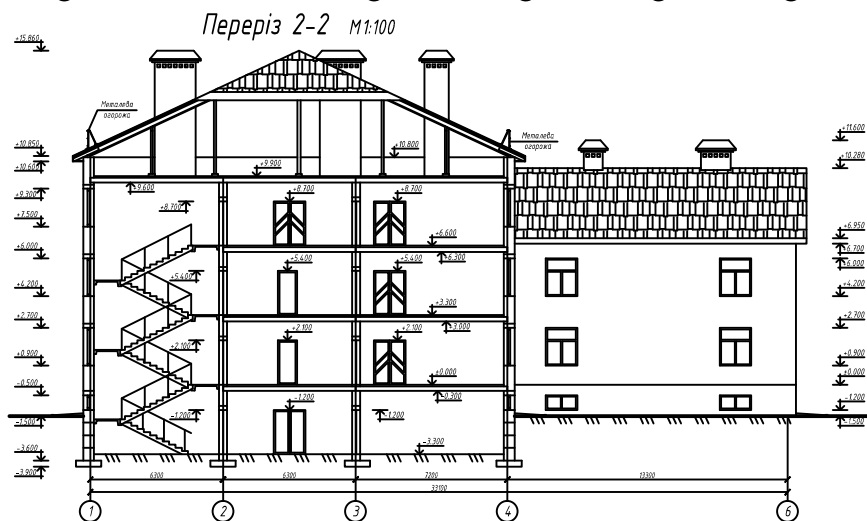
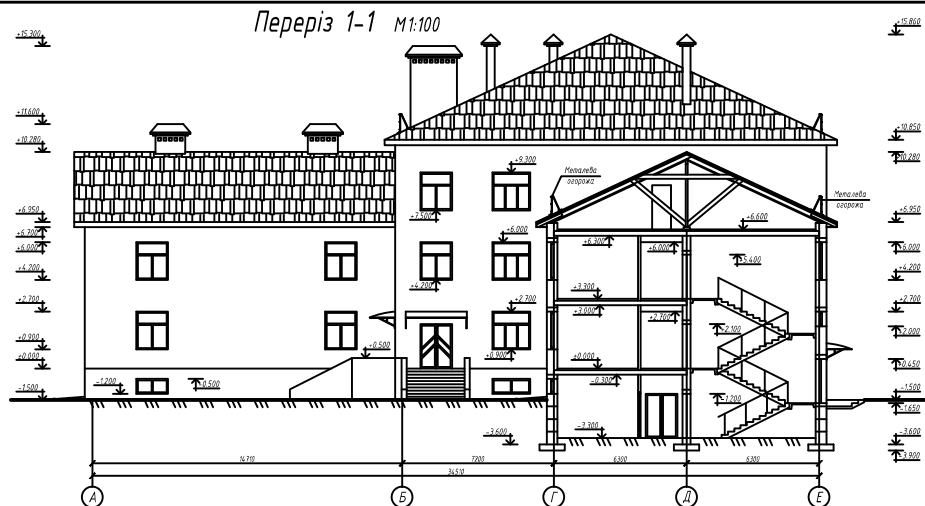
[illegible]

Опалубочне креслення плити перекриття М 1:20

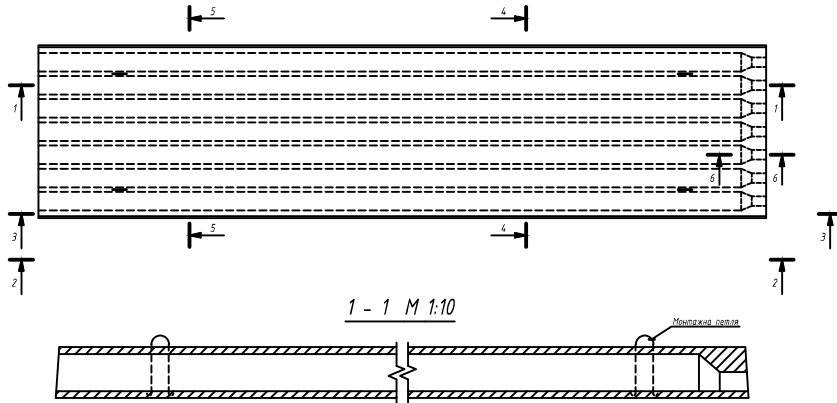


5 - 5 М 1:10


4 - 4 М 1:10

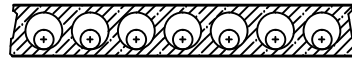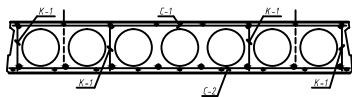


K - 1 М 1:20

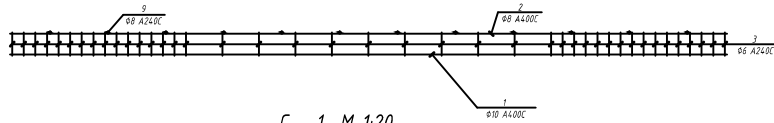


C - 1 М 1:20

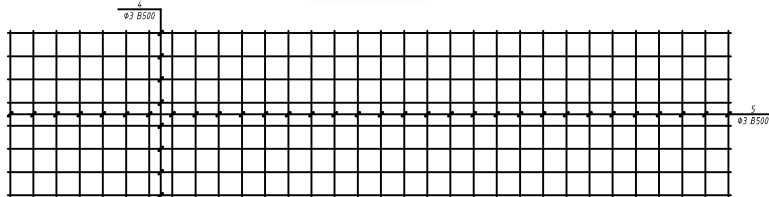


3 - 3 М 1:10

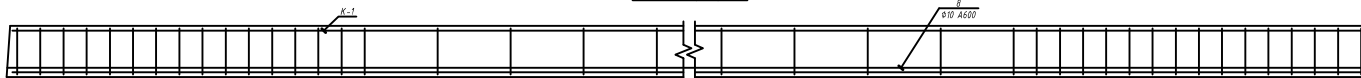


A - A М 1:5

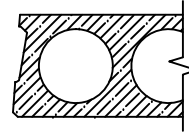


6 - 6 М 1:5

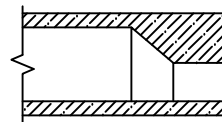


Б - Б М 1:5

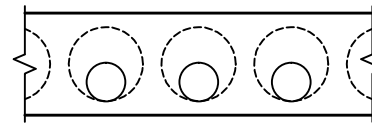

2 - 2 М 1:20

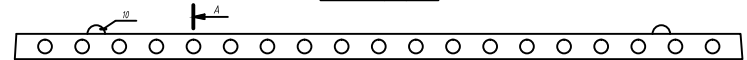

C - 2 М 1:20

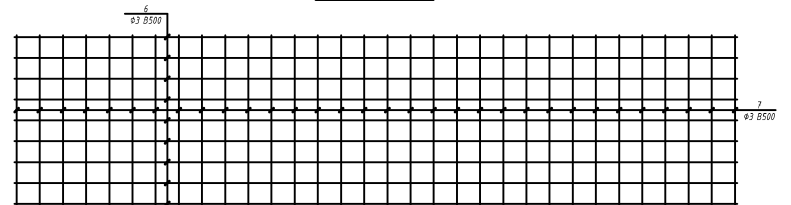

Специфікація конструкцій

Вид робіт	Позначення	Матеріал	Кількість	Примітки
1	2	3	4	5
	01-15-35К-01-П/П1		Плита перекриття	
			Зборні одиниці	
			Зборні каркаси	
			К - 1	4
1	- 01	φ10 A400C l = 6190	1	3,82 кг
2	- 02	φ8 A400C l = 6190	1	2,45 кг
3	- 03	φ6 A240C l = 200	41	1,82 кг
			Зборні сітки	
			C - 1	1
4	- 01	φ3 B500 l = 6240	8	2,68 кг
5	- 02	φ3 B500 l = 1440	32	2,40 кг
			C - 2	1
6	- 01	φ3 B500 l = 6240	9	2,92 кг
7	- 02	φ3 B500 l = 1470	32	2,45 кг
			Арматурні вироби	
			Напружена арматура	
8	- 01	φ10 A600 l = 6300	8	31,10 кг
			Окремі стрижки	
9	- 01	φ8 A240C l = 1450	12	6,88 кг
10	- 02	φ12 A240C l = 800	4	2,84 кг

Відомість витрати сталі, кг

Марка елементів	Арматурні вироби											Повні витрати
	Арматура класу											
	B500			A240C			A400C			A600		
	ДСТУ EN 10080-2005			ДСТУ 3165-98			ДСТУ 3165-98			ДСТУ 3165-98		
	3	Разом	6	8	12	Разом	8	10	Разом	10	Разом	
Плита	10,37	10,37	7,28	6,88	2,84	17,00	9,80	15,28	25,08	31,10	83,55	


Технічні показники

Марка елементів	Клас бетону	Клас арматури	Маса, кг	Витрати бетону, м³	Витрати арматури, кг	Витрати сталі на закладні деталі, кг
Плита	C20/25	A600	2950	1,136	83,55	73,55

Дипломний проект

Проект будівництва приватного готелю в м.Полтава					
Плита перекриття				У	7
				ІНТНУН	

Будгенплан М1:400

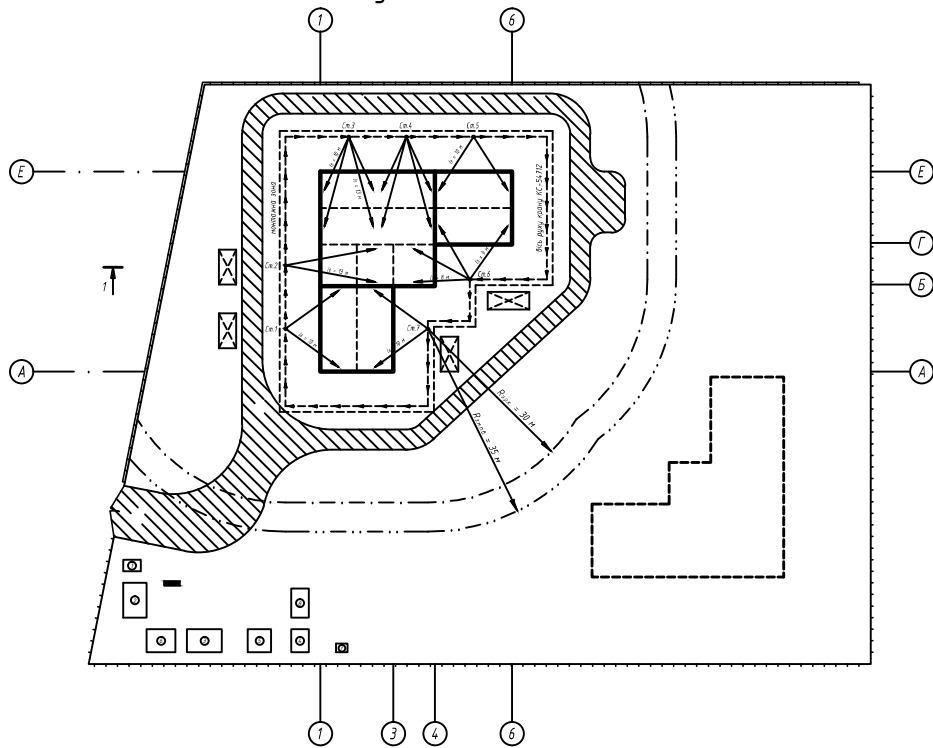

Календарний графік робіт підготовчого періоду

№ з/п	Найменування	Продовжити, ч.-го	Кількість			К.	І. д.	Робочі дні																													
			Роботи	днів	днів			1	2	3	4	5	6	7	8	9	10	11	12	13	14	15	16	17	18	19	20	21	22	23	24	25	26	27	28	29	30
РАЗОМ:		704,9+																																			

ТЕП за бюджетпланом



Відомість тимчасових будівель


Умовні позначення:

- | | | | |
|---|------------------------------|---|---|
|  | - проектуема будівля |  | - тимчасовий господарно-пийний водопровід |
|  | - тимчасові будівлі |  | - кабель |
|  | - складування з/б плит |  | - постійна електромережа |
|  | - пийний кран |  | - постійний водопровід |
|  | - огорожа з козирьком |  | - тимчасова електромережа |
|  | - огорожа |  | - тимчасовий протипожежний водопровід |
|  | - ворота |  | - вісь руху крану |
|  | - тимчасова дорога |  | - монтажна зона |
|  | - пожежний гідрант |  | - межа зони роботи крану |
|  | - трансформаторна підстанція |  | - межа зони можливого падіння вантажу |
|  | - прожектор на щоглі | | |

Розріз 1-1 М1:200

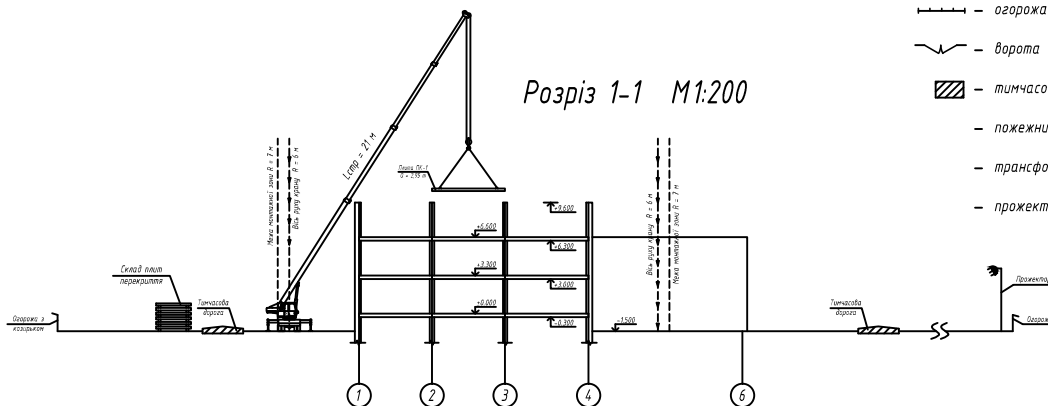[illegible]

Технологічна карта виконання малярних робіт

Відомість машин, механізмів, обладнання та інструментів

Відомість конструкцій і матеріалів

Найменування матеріалу	Одиниці виміру	Норма витрат на 100 м ²	
		стіни	стелі
1. Шпаклівка для заповнення тріщин	кг	273,5	115,8
2. Грунтовка	л	880,67	414,56
3. Суцільна шпаклівка	кг	1050,24	444,67
4. Форда	кг	2051,25	956,5

Таблиця технологічних розрахунків

№ з/п	Найменування процесів	Забезпечення умов для ДНБ	Обсяги робіт	Об'єм робіт	Норм. год	Трив. зм	Склад ланки, професії, кількість
2	Фарбування водостійкими фарбами фасадів будівель	15-51-3	100 м³	77,88	92,84	852,23	Моло-штукатур 5р-1, 4р-2, 3р-1

ТЕП за техкартою

№ з/п	Наименования показателей	Познач.	Единицы измер.	Значения показателей
1	Зарплатні витрати праці	Гр.	чол-зм	980,89
2	Тривалість виконання робіт	Год.	дні	24
3	Виробок на одного працівника в змін	В	м ² /зм	11
4	Виробок лопки працівника в змін	Вс	м ² /зм	176

Календарний графік виробництва робіт


Вказівки з виконання робіт

1. Малярні роботи всередині приміщення необхідно виконувати після закінчення всіх загальнобудівельних і спеціальних робіт, за виключенням влаштування чистої підлоги.
2. Підготовка поверхні під окраску допускається виконувати при температурі повітря не нижче 10°C і відносної волозі не більше 70%, вологість поверхні конструкції не більше 8%.

3. До фарбування допускається підготовлювати поверхні будівельних конструкцій і місця їх примикання, що не мають відхилення від проектного положення, а також тріщин, щіли. Кількість місцевих дефектів на будь-якій ділянці поверхні площі 200х200 мм не повинно перевищувати п'яти.

4. При підготовці поверхні до фарбування повинні виконуватися наступні технологічні операції:

- очищення поверхні;
- грунтування очищеної поверхні;
- заповнення тріщин і раковин;
- часткове підмазування нерідностей на поверхні;
- шліфування підмазаних місць;
- перше сушіння шпаклювання;
- шліфування;
- друге шпаклювання, шліфування.

5. Грунтування поверхні виконується спеціальними готовими ґрунтовками. Наноситься ґрунтовочний склад за допомогою електрофарфополисту. Для опримання рівномірного шару ґрунтовки вудку переміщують вздовж поверхні на відстані 0,75 м від неї, роблячи плавні кругові рухи за спіраллю. При невеликих об'ємах робіт ґрунтовку наносять за допомогою щіток-накловиць.

6. Великі тріщини розшивають, а потім заповнюють шпаклівкою на глибину не менше 2 мм, а раковини і нерівності заповнюють шпаклівкою і заглажують металевим шпателем. Зачищення та шліфування виконується шліфувальною шкіркою.

8. Фарбування поверхонь повинні виконуватися готівими до використання фарбами централізованого виготовлення.

9. Нанесення кожного наступного шару фарби виконується тільки після сушіння попереднього шару. Колір і вид фарбування поверхні будівельних конструкцій повинні відповідати проекту.

- кінцеве ґрунтування поверхні;
- фарбування.

11. Кінцеве ґрунтування виконується фарбою, що має колір наступного шару фарби.

Вимоги до поверхонь, підготовленим до фарбування

	Допустимі відхилення			
Вид оздоблення	поверхні від площини	від вертикалі або горизонталі вкочині і зворотні відбаси, пластів тощо	криволінійних поверхонь від проектного положення	тяга від привалу ліній на всю довжину
Політашене фарбування	не більше 2 нерівностей глибинно або висотою 2 мм	1 мм на 1 м висоти або довжини та не більше 4 мм на весь елемент	5 мм	2 мм
високоякісне фарбування	не більше 2 нерівностей глибинно або висотою 1,5 мм	1 мм на 1 м висоти або довжини та не більше 2 мм на весь елемент	3 мм	1,8 мм

Контроль якості виконання робіт

Якість робіт з фарбування повинна відповідати вимогам СНиП 3.02.01-87. Матеріали, які доставляються на будівельний майданчик і виробі для фарбування повинні проходити ретельний відхідний контроль, який здійснюється візуально. Всі матеріали повинні мати заводські паспорти.

Поверхні, що фарбуються не повинні мати забруднення, плям і висолів.
Оштукатурені конструкції не повинні відшаровуватися і мати сліди затир очного інструмента.

Охорона праці та техніка безпеки

Фарбування стін і стелі необхідно виконувати з дотриманням вимог.

Особу увагу слід звертати на наступне:

- малярні роботи на висоті повинні виконуватися з інвентарного риштування та підмостків;

- робочий настил повинен бути горизонтальним і мати огорожу;
- жінкам дозволяється переносити вантажі, вага яких не перевищує 15 кг;

- складувати малярні матеріали дозволяється тільки в спеціально передбачених місцях відповідно до ПБР;


- до роботи з електричними інструментами допускаються особи не молодше 18 років, що пройшли спеціальне навчання і отримали посвідчення на право роботи з цим інструментом.

При очищенні поверхні, шліфуванні та механізованому фарбуванні необхідно користуватися захисними окулярами. При промиванні поверхні розчинами соляної кислоти робочі повинні користуватися захисними окулярами, гумовими чоботами та рукавичками.

При фарбуванні водними розчинами необхідно слідкувати, щоб електропровідка на місці робіт була знеструмлена.

							Дипломний проект					
							Проектування приватного готелю в м. Полтава					
Технологічна карта виконання малюнків робіт								ІФНТУНГ				

Зовнішні сантехнічні роботи	41 (8)
Зовнішні електротехнічні роботи	40 (8)

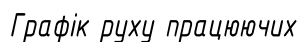

Графік завозу та споживання будівельних матеріалів та конструкцій

						Дипломний проект			
						Проектування приватного готелю в м. Полтава			
Сітковий графік						ІНТУНГ			