



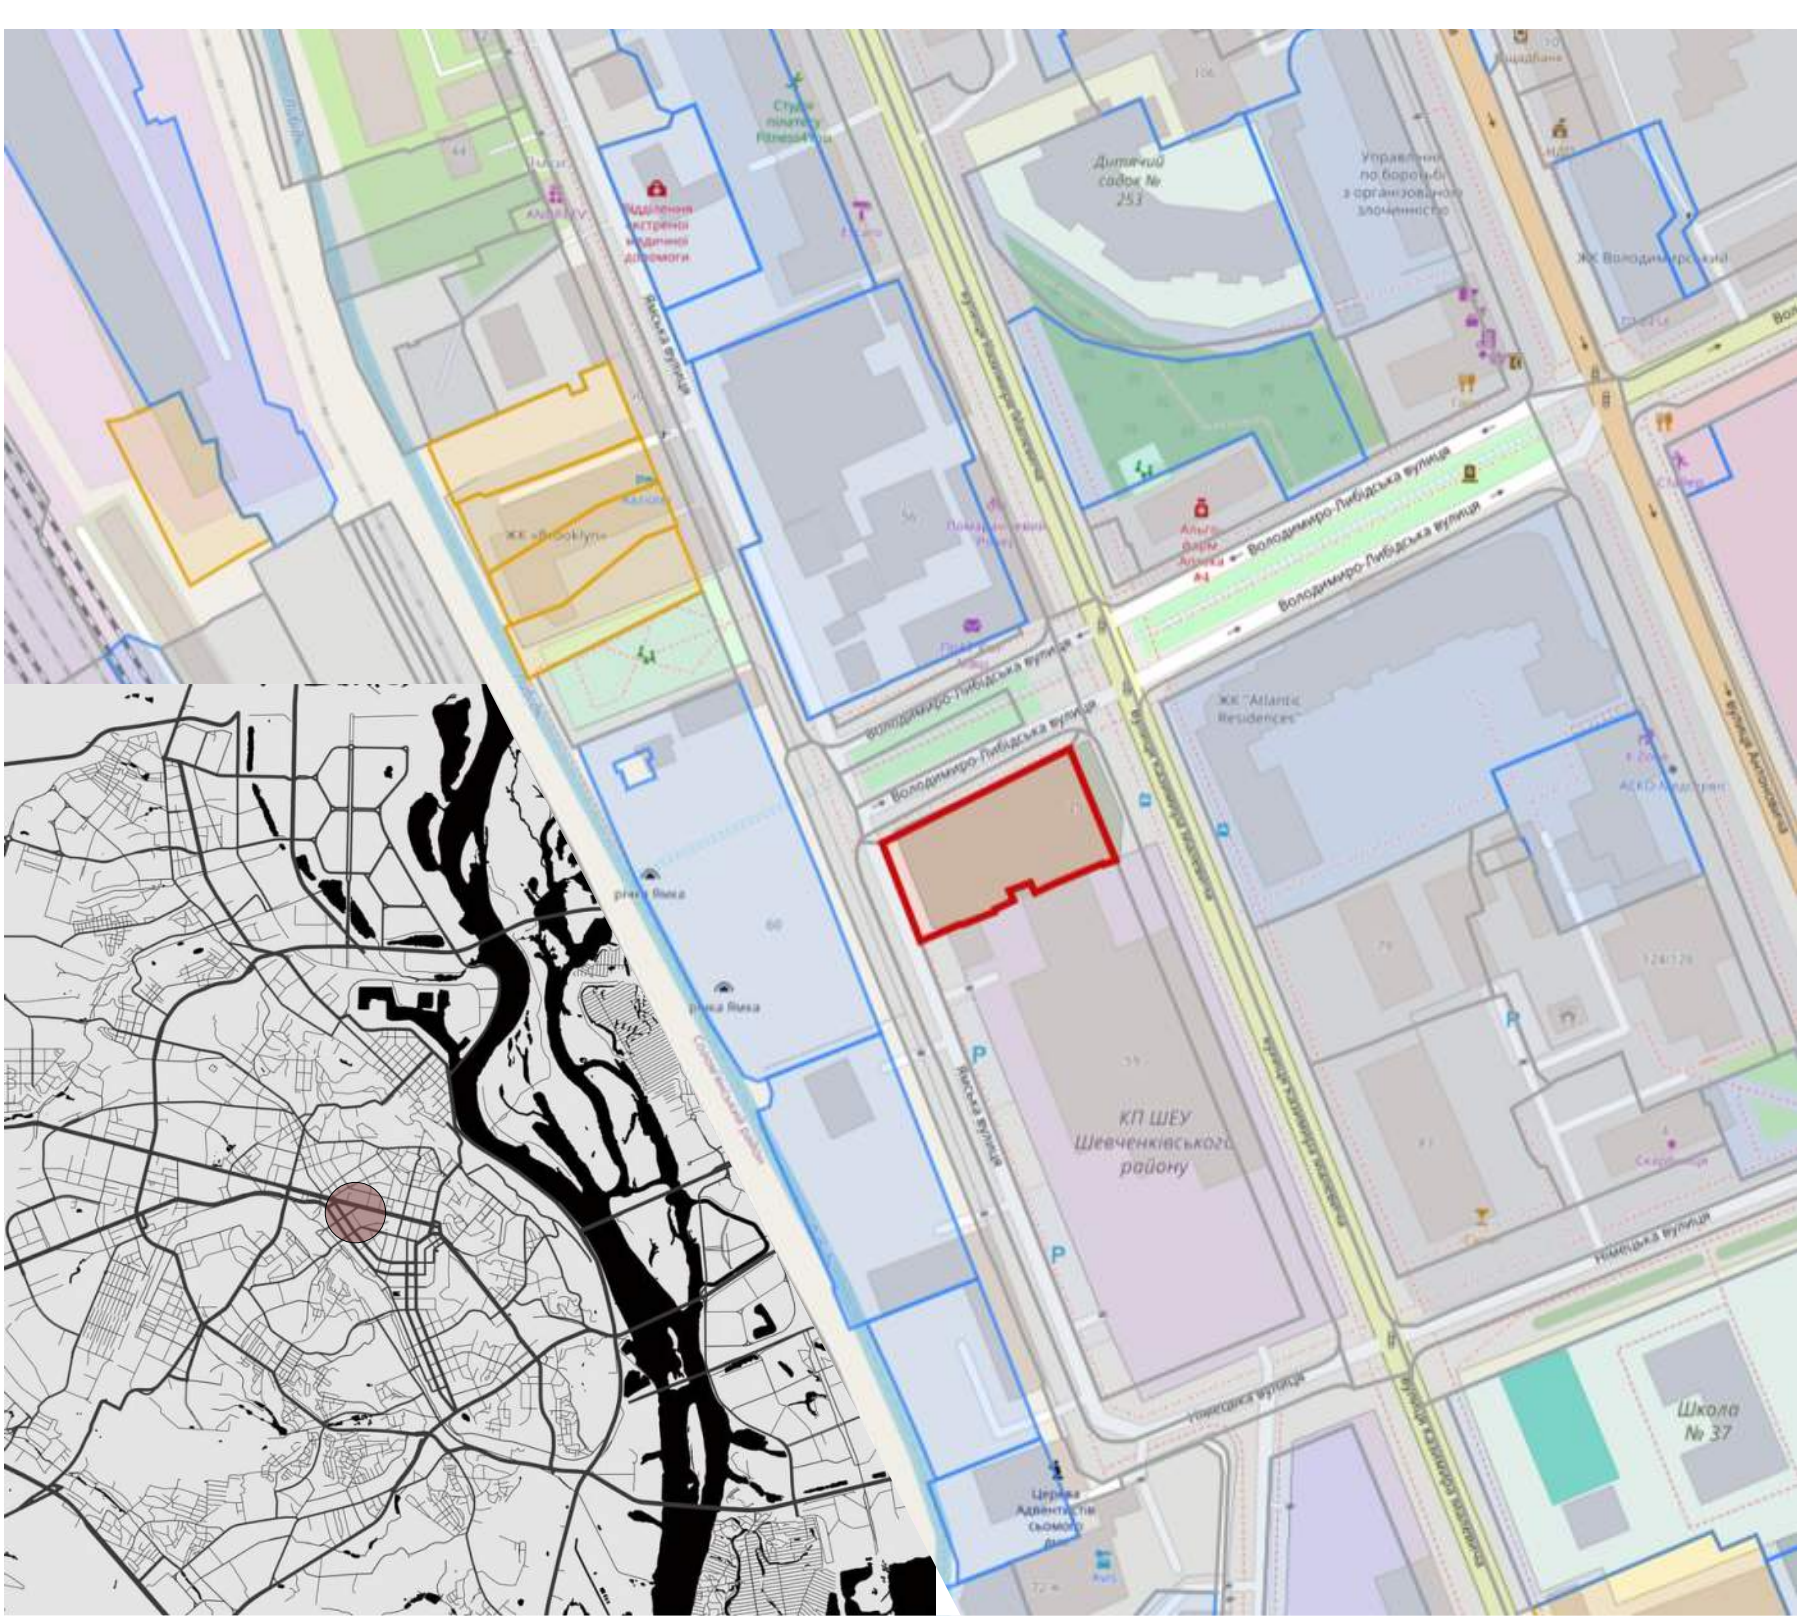

Ситуаційна схема М 1: 2000
Схема генерального плану М 1: 500

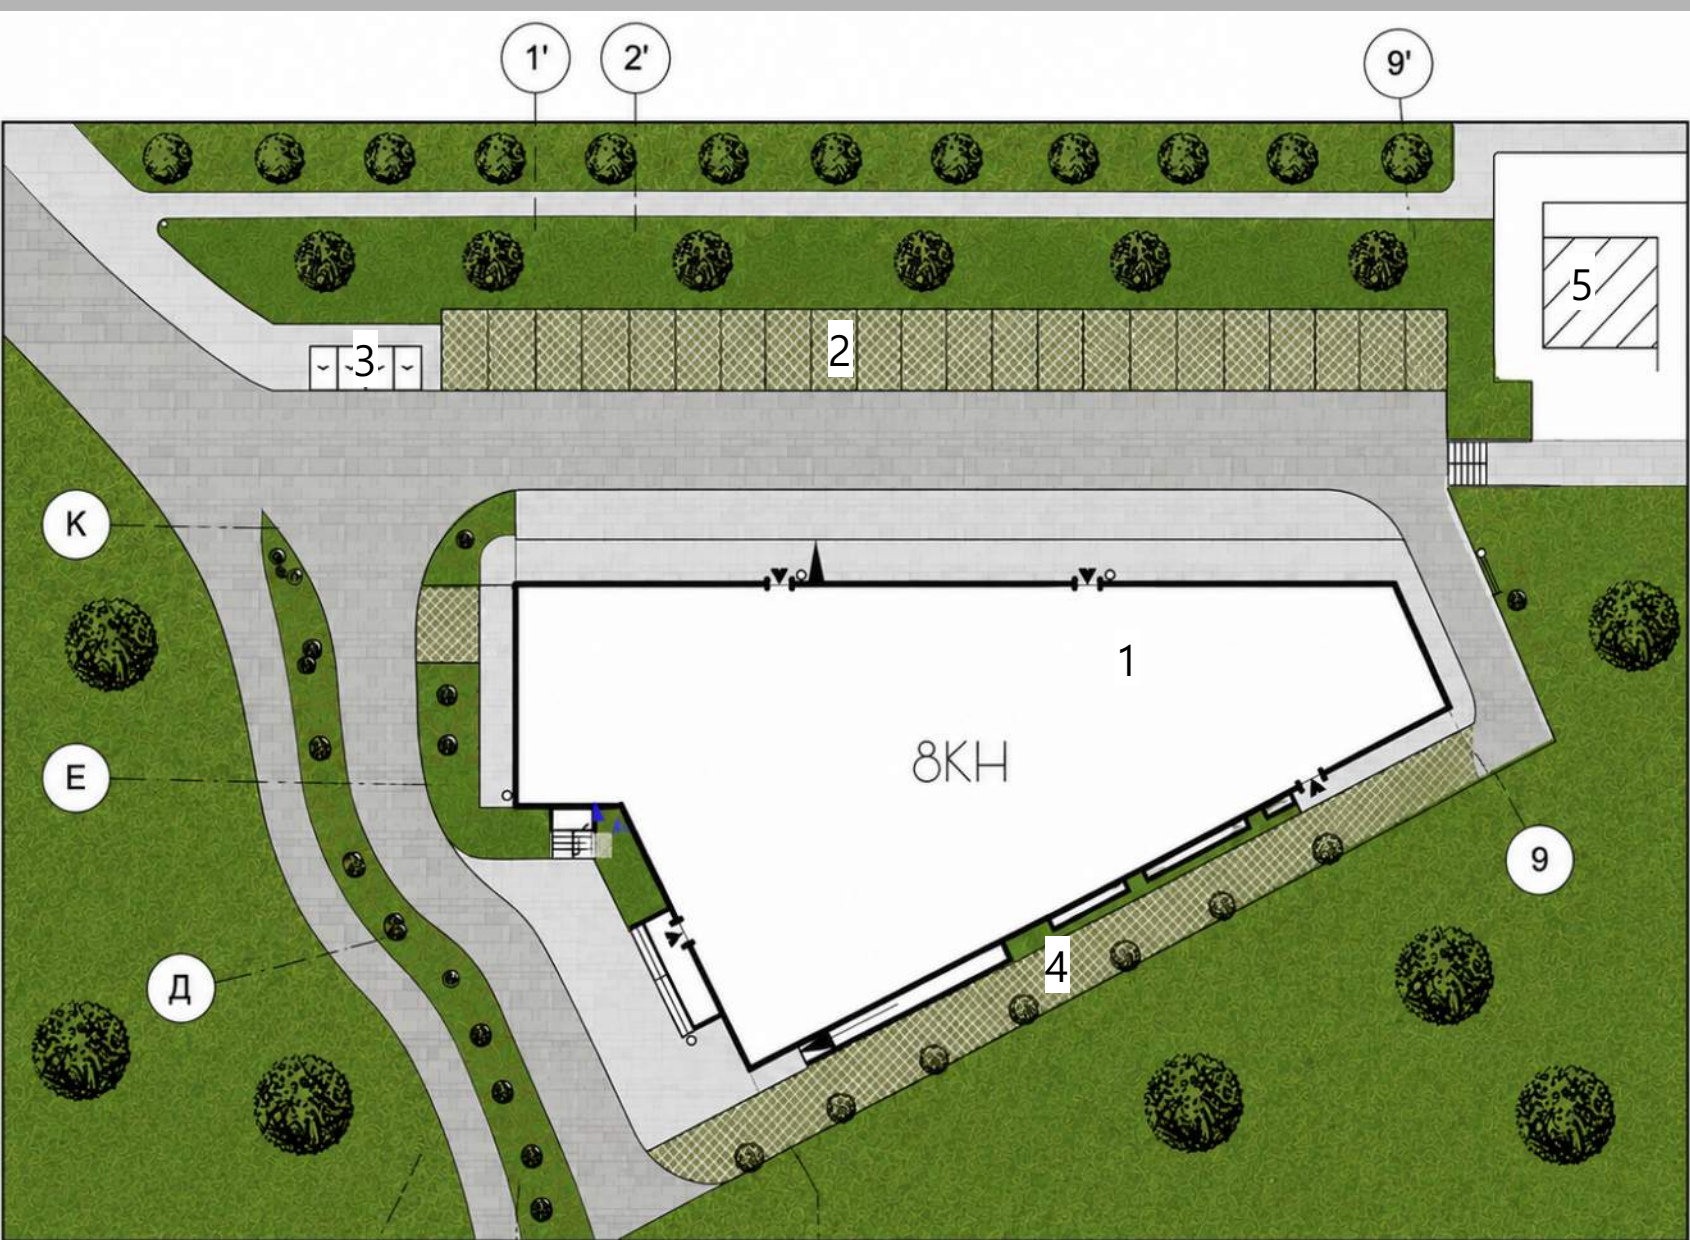

Умовні позначення

	існуючі будівлі
	проектна будівля
	проектна дорога
	проектний газон
	проектне паркування
	проектне озеленення
	проектний паркан
	проектне освітлення

Техніко-економічні показники до генплану

№	Найменування	Площа м²
1	Бізнес центр	88931
2	Відкриття автопарку на 25 місць та 10 місць для МТН	305,5
3	Майданчик для ситі-абрик	315
4	Місце для відпочинку	1515
5	Укриття	512

Експлікація до укриття


План укриття М 1:200



Фасад 9'-1 М 1:200
План 1-го поверху М 1:100

План 1-го поверху М 1:100

Експлікація приміщень 1-го поверху

№	Найменування	Площа м²
1	Коридор загального користування	102,05
2	Ліфтовий хол	10,89
3	Світло	10,89
4	Світло	10,89
5	Торгове приміщення	307,5
6	Торгове приміщення	307,5
План підвального поверху М 1:200

Експлікація приміщень підвального поверху


