



Центр психологічно-соціальної реабілітації

Аналіз світового досвіду


Центр здоров'я в Копенгагені

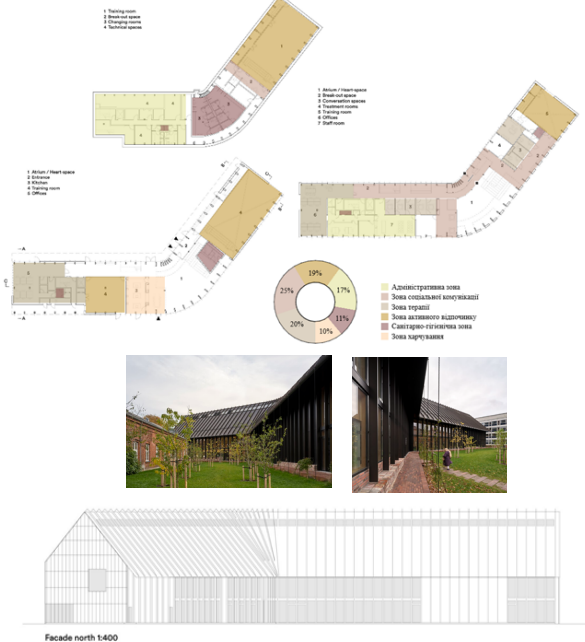

Реабілітаційний центр Merri

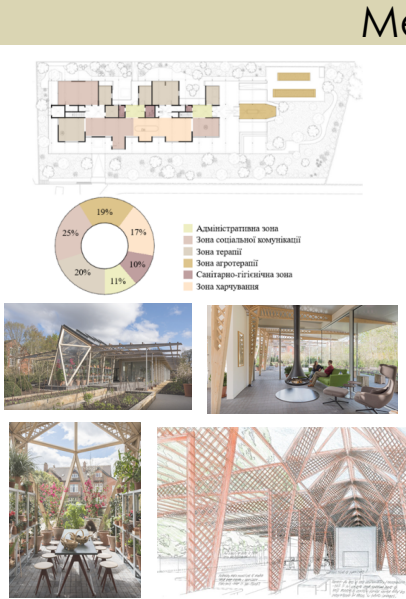

Maggie's Manchester

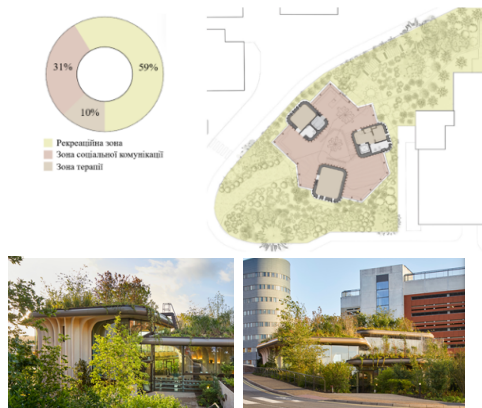

Ситуаційна схема в структурі міста


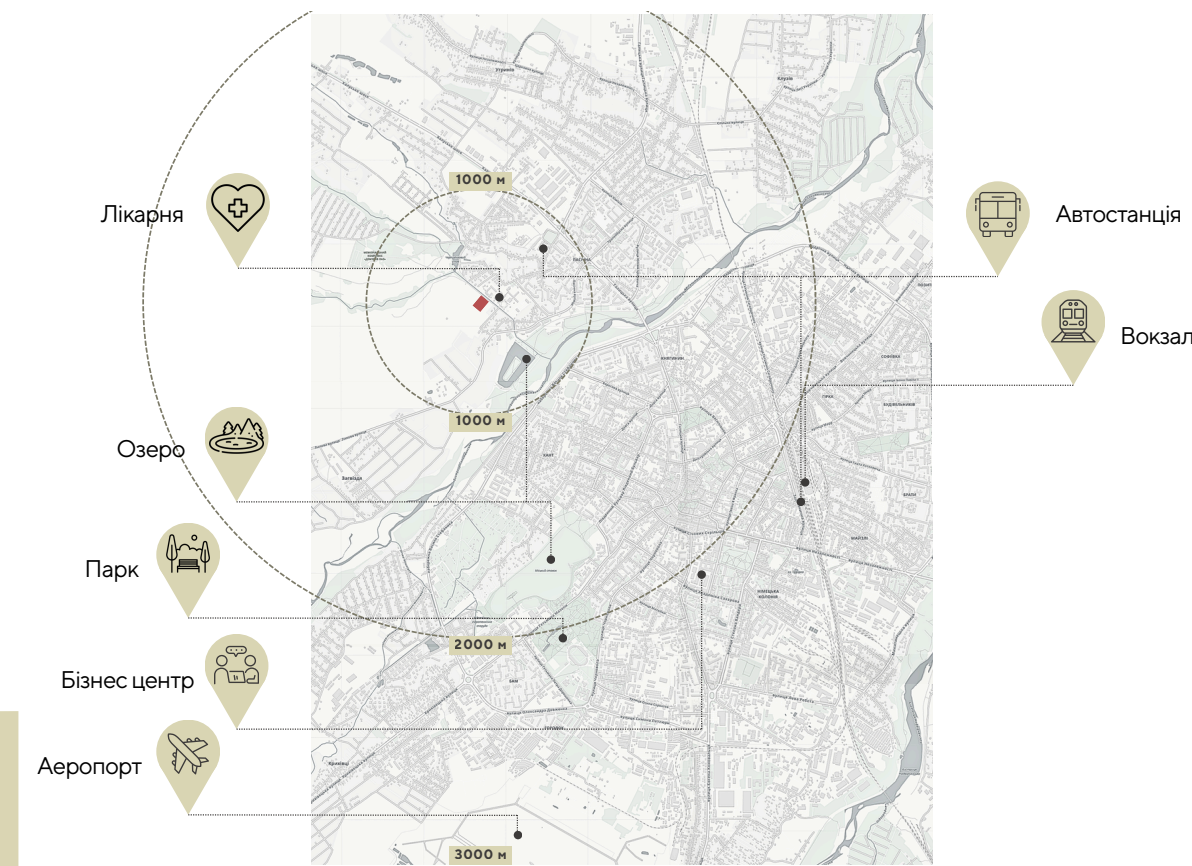


Схема пішохідної доступності

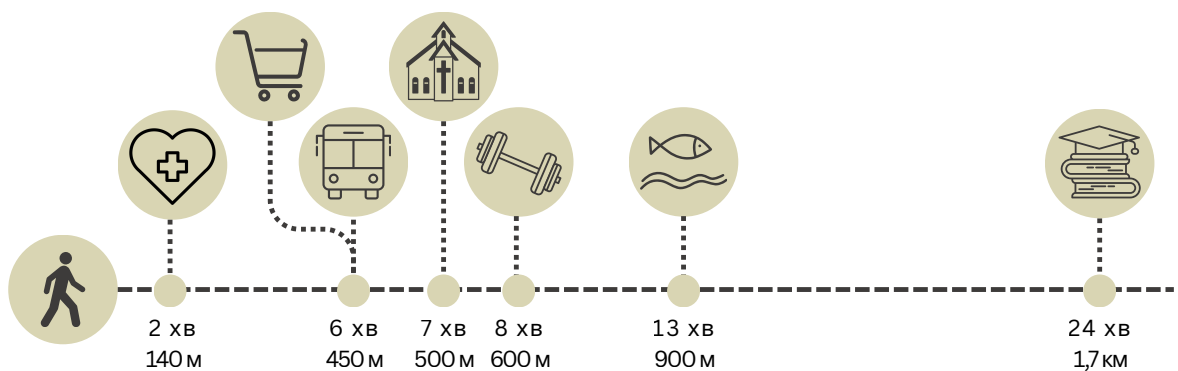

Класифікація центрів психологічно-соціальної реабілітації



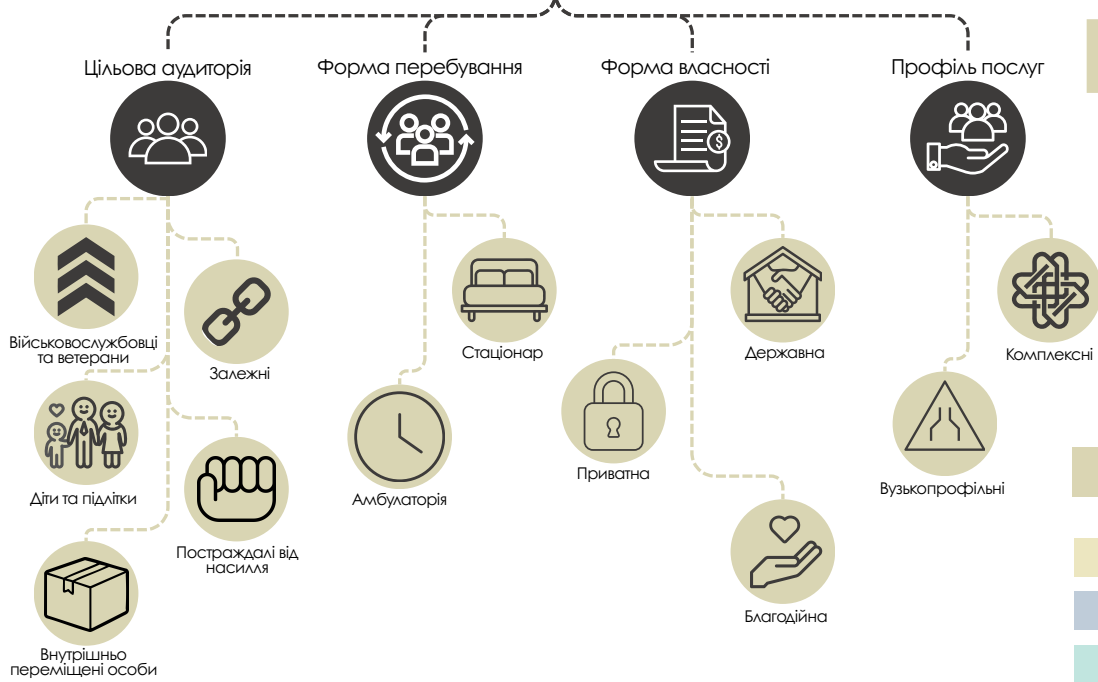


Схема транспортно-пішохідних зв'язків

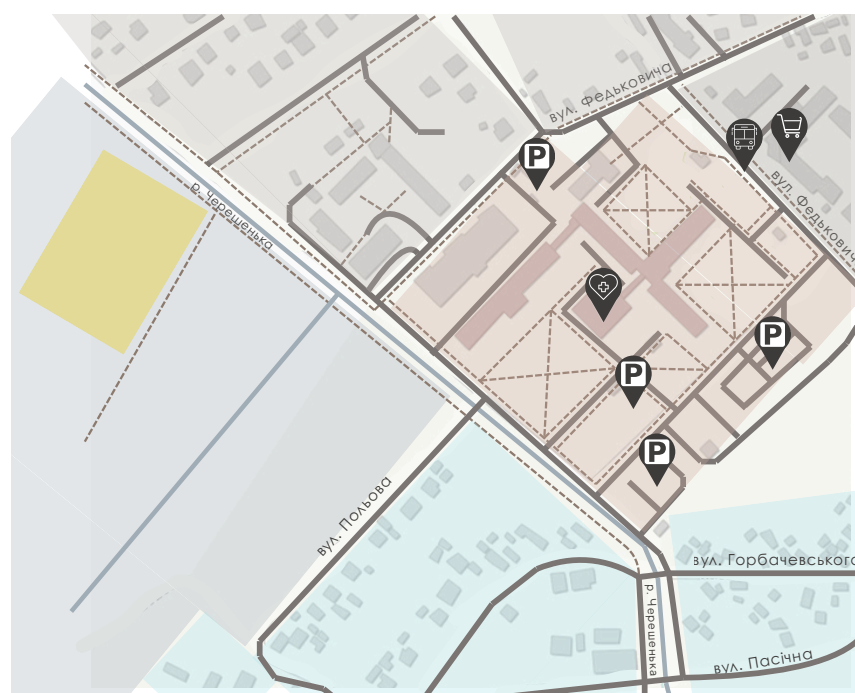

Функціональне зонування ділянки М 1:1000

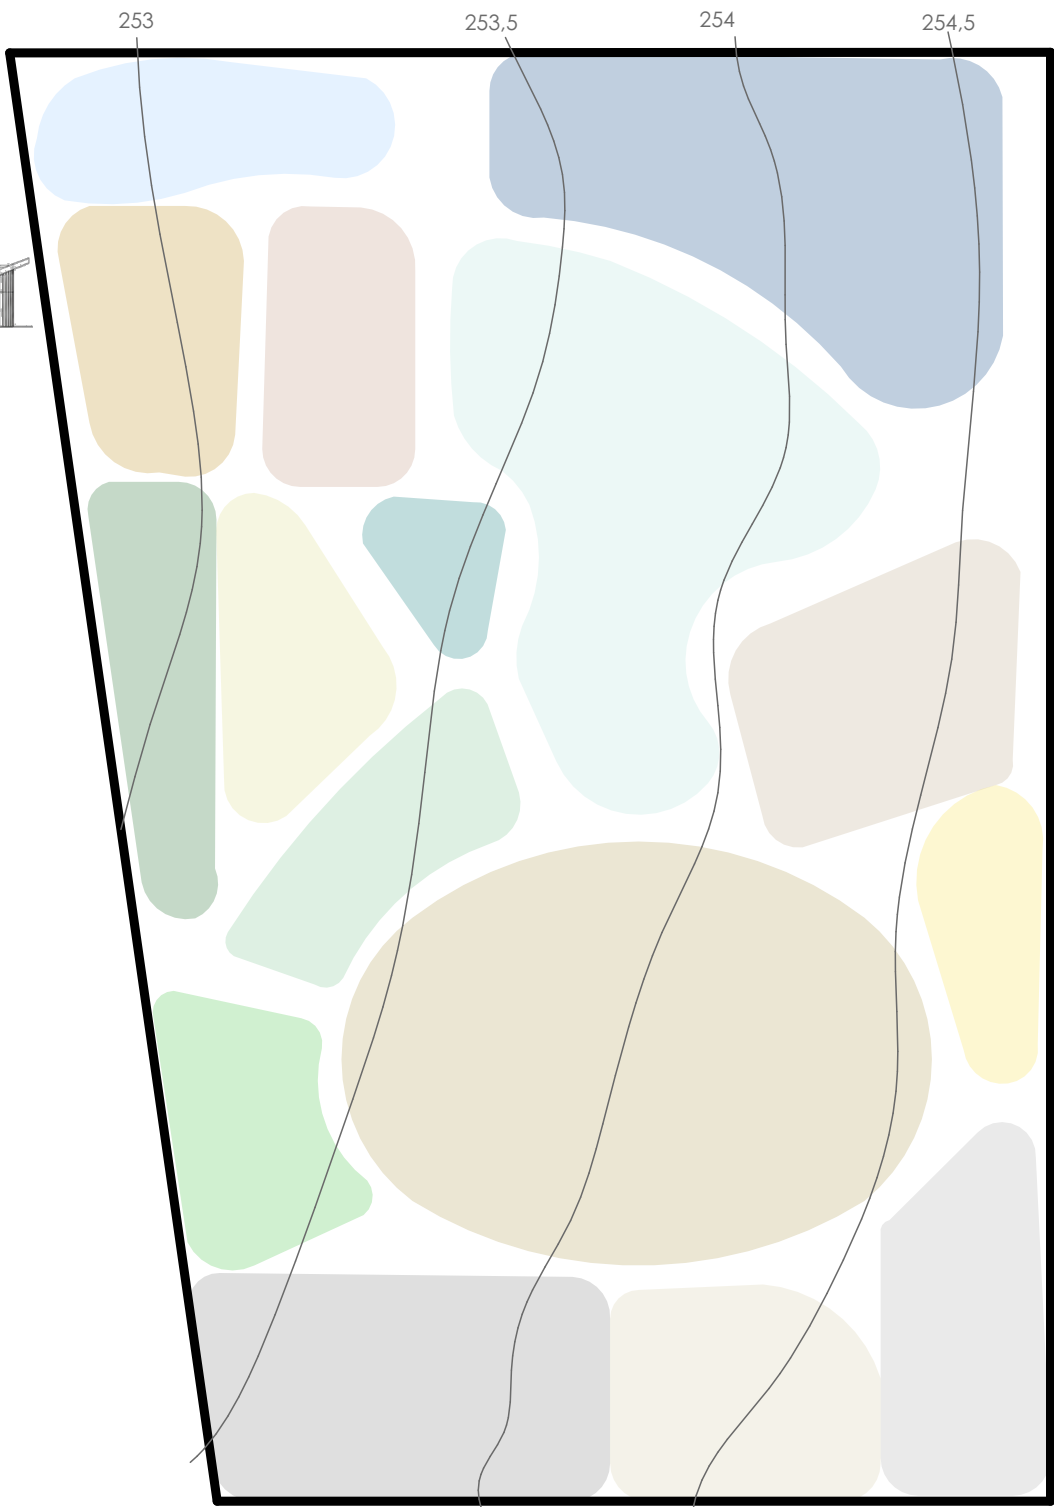


УМОВНІ ПОЗНАЧЕННЯ

- Парковка для відвідувачів
- Зона головного входу
- Господарський двір
- Головна будівля
- Городи
- Терапевтичний сад
- Ароматерапія
- Парк тактильності
- Звукова терапія
- Зона йоги
- Зона пасивного відпочинку
- Зона навчання
- Зона активного відпочинку
- Рекреаційна зона
- Громадська зона
- Дитячий майданчик

УМОВНІ ПОЗНАЧЕННЯ

- Гумове покриття
- Гравій
- Мох
- Дорожнє покриття
- Трава
- Асфальт
- Земля
- Гладка галька
- Річкове каміння
- Кора дерев
- Дерев'яні зрізи
- Пісок
- Вода
- Межі головної будівлі
- Пішохідні доріжки
- Межі укриття
- Червона лінія забудови
- Межі ділянки
- Головний заїзд
- Головний вхід на територію
- Головний вхід в будівлю
- Господарський заїзд
- Другорядний вхід в будівлю

Генеральний план М 1:500

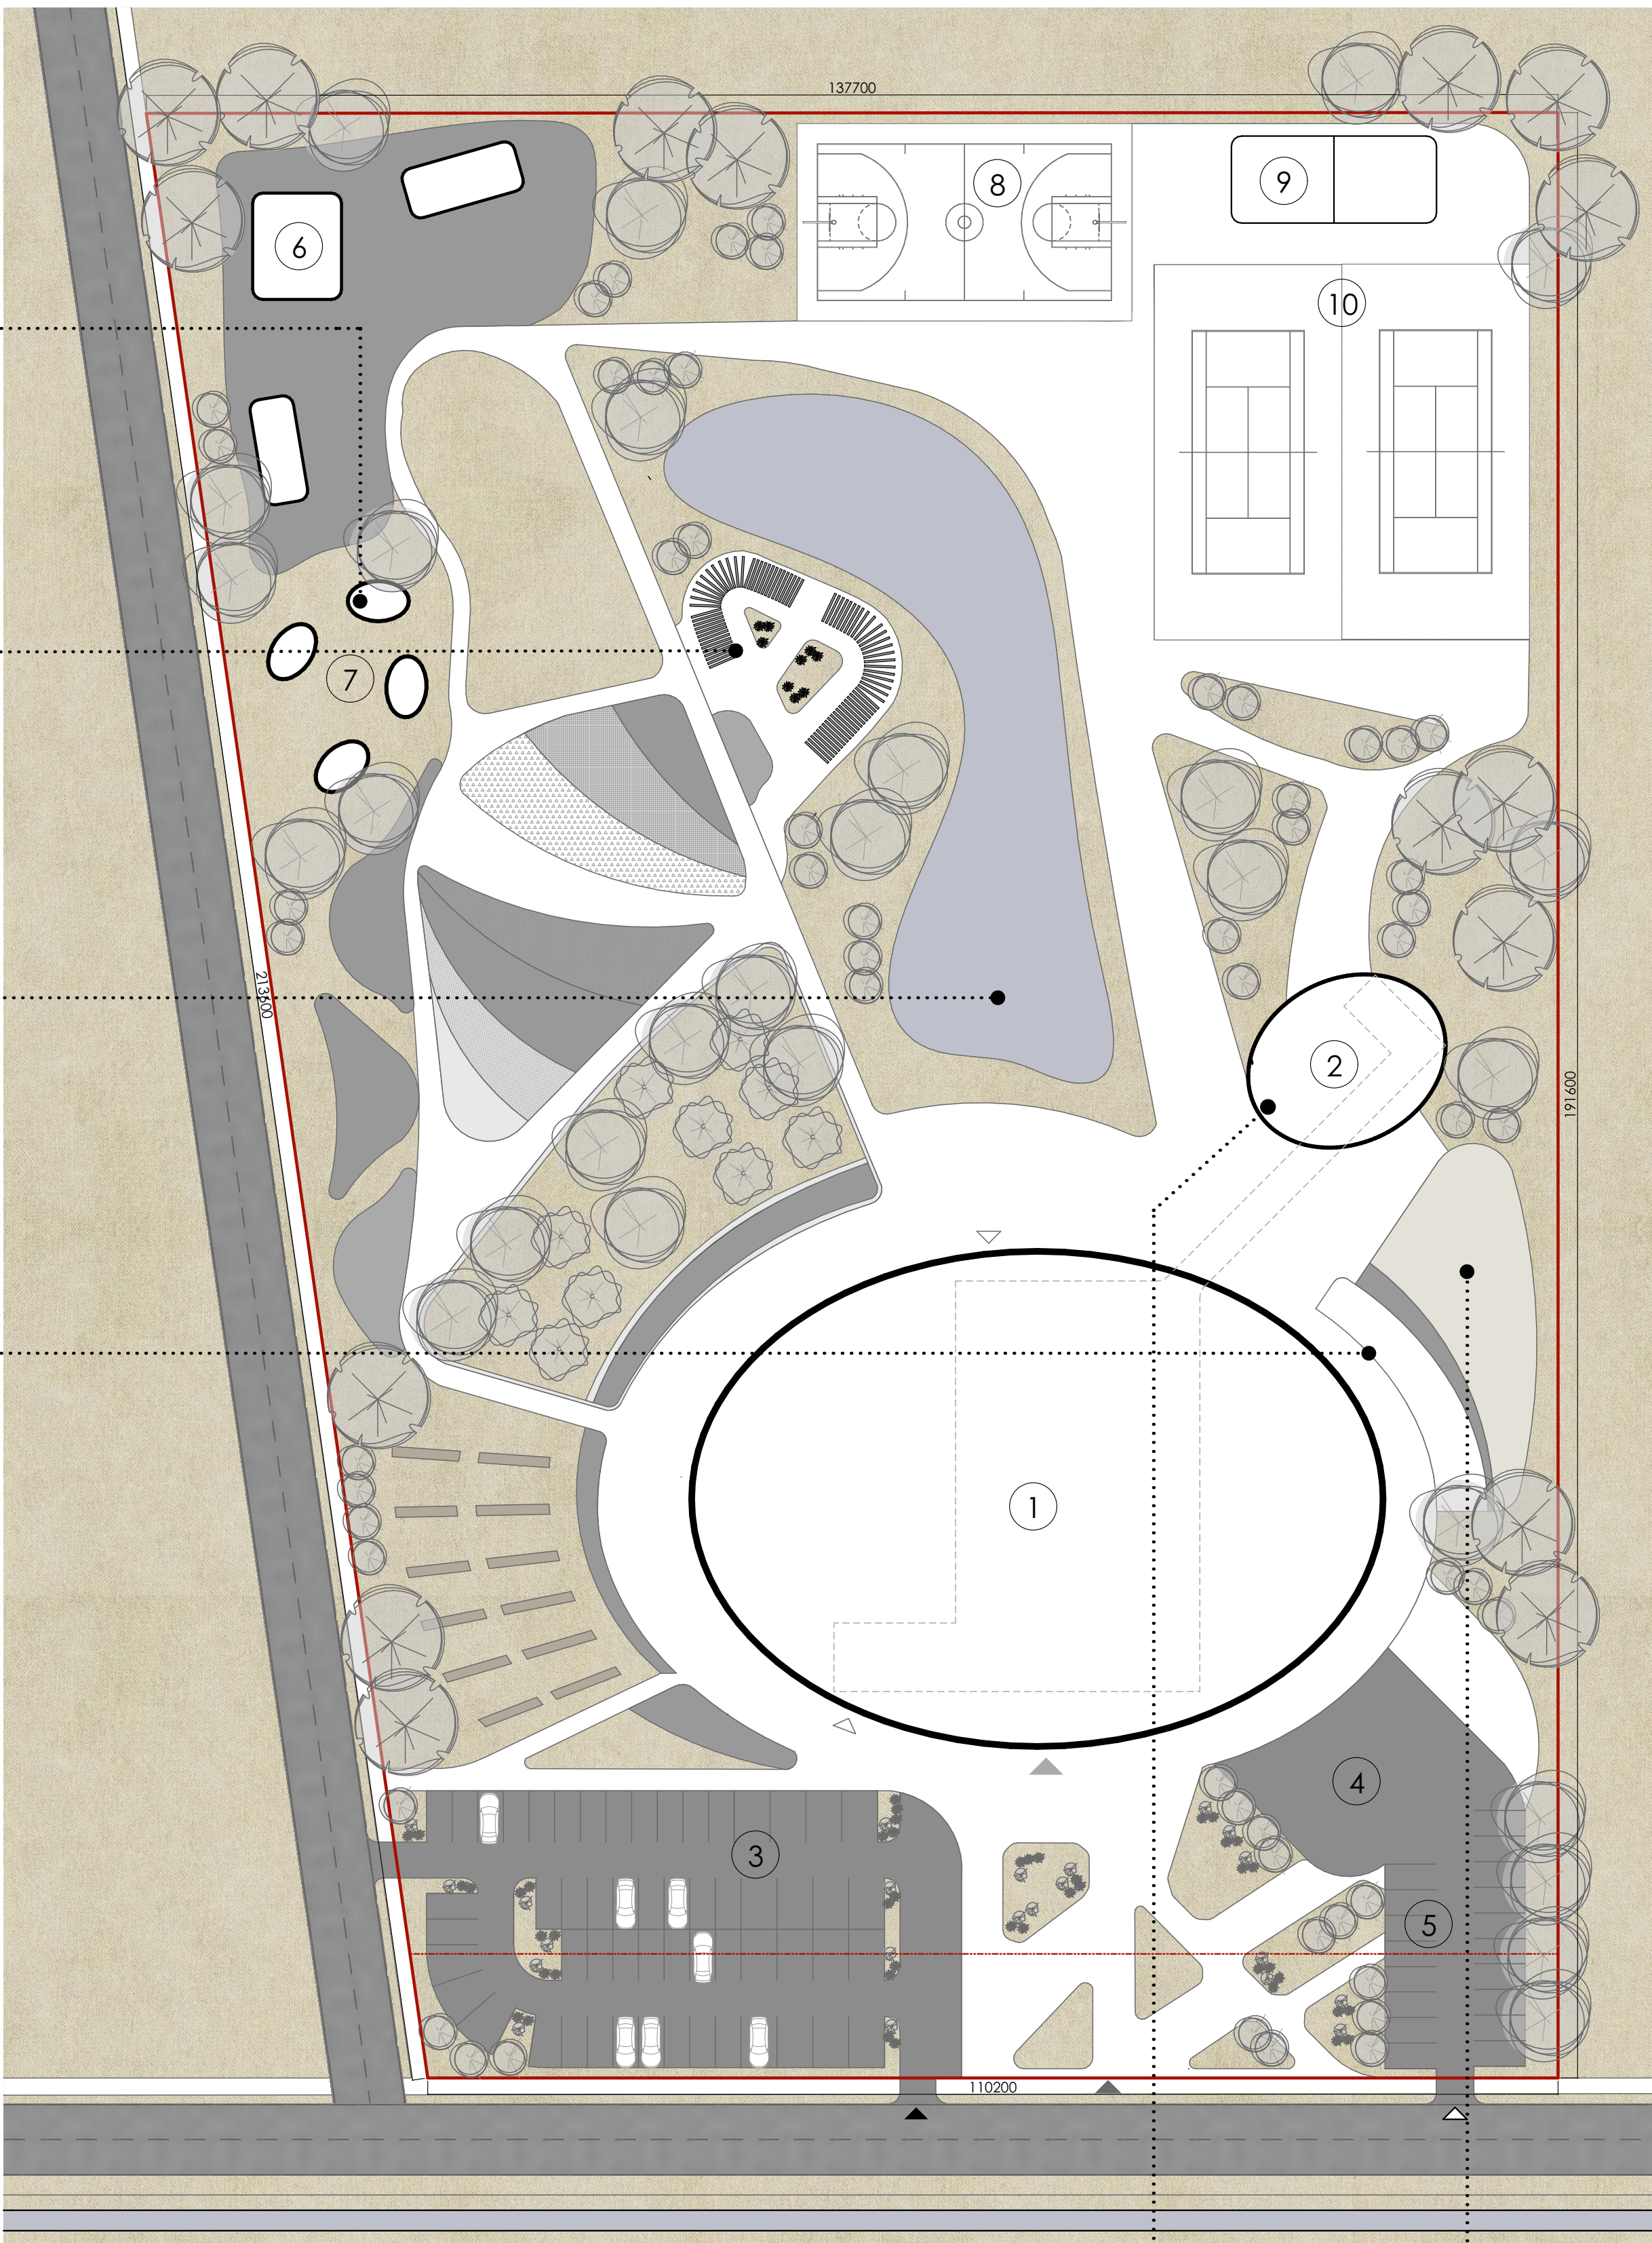

Фотофіксація території



ЕКСПЛІКАЦІЯ ГЕНПЛАНУ

№	Назва
1	Центр психологічно-соціальної реабілітації
2	Громадський павільйон
3	Паркінг для відвідувачів
4	Розворотний майданчик
5	Паркінг для персоналу
6	Тенти
7	Альтанки
8	Баскетбольний майданчик
9	Спортивна роздягальня
10	Тенісні корти



Бакалаврська робота
"Центр психологічно-соціальної реабілітації в місті Івано-Франківськ (мікрорайон Пасічна)"

Івано-Франківський Національний Технічний університет Нафти і Газу
Виконала: Дубчак Л.Є.
Керівник: Смадич І.П.

