


КОМПЛЕКС ПРОТЕЗНО-ОРТОПЕДИЧНОЇ ДОПОМОГИ



ФАСАД 20-Y M1:200

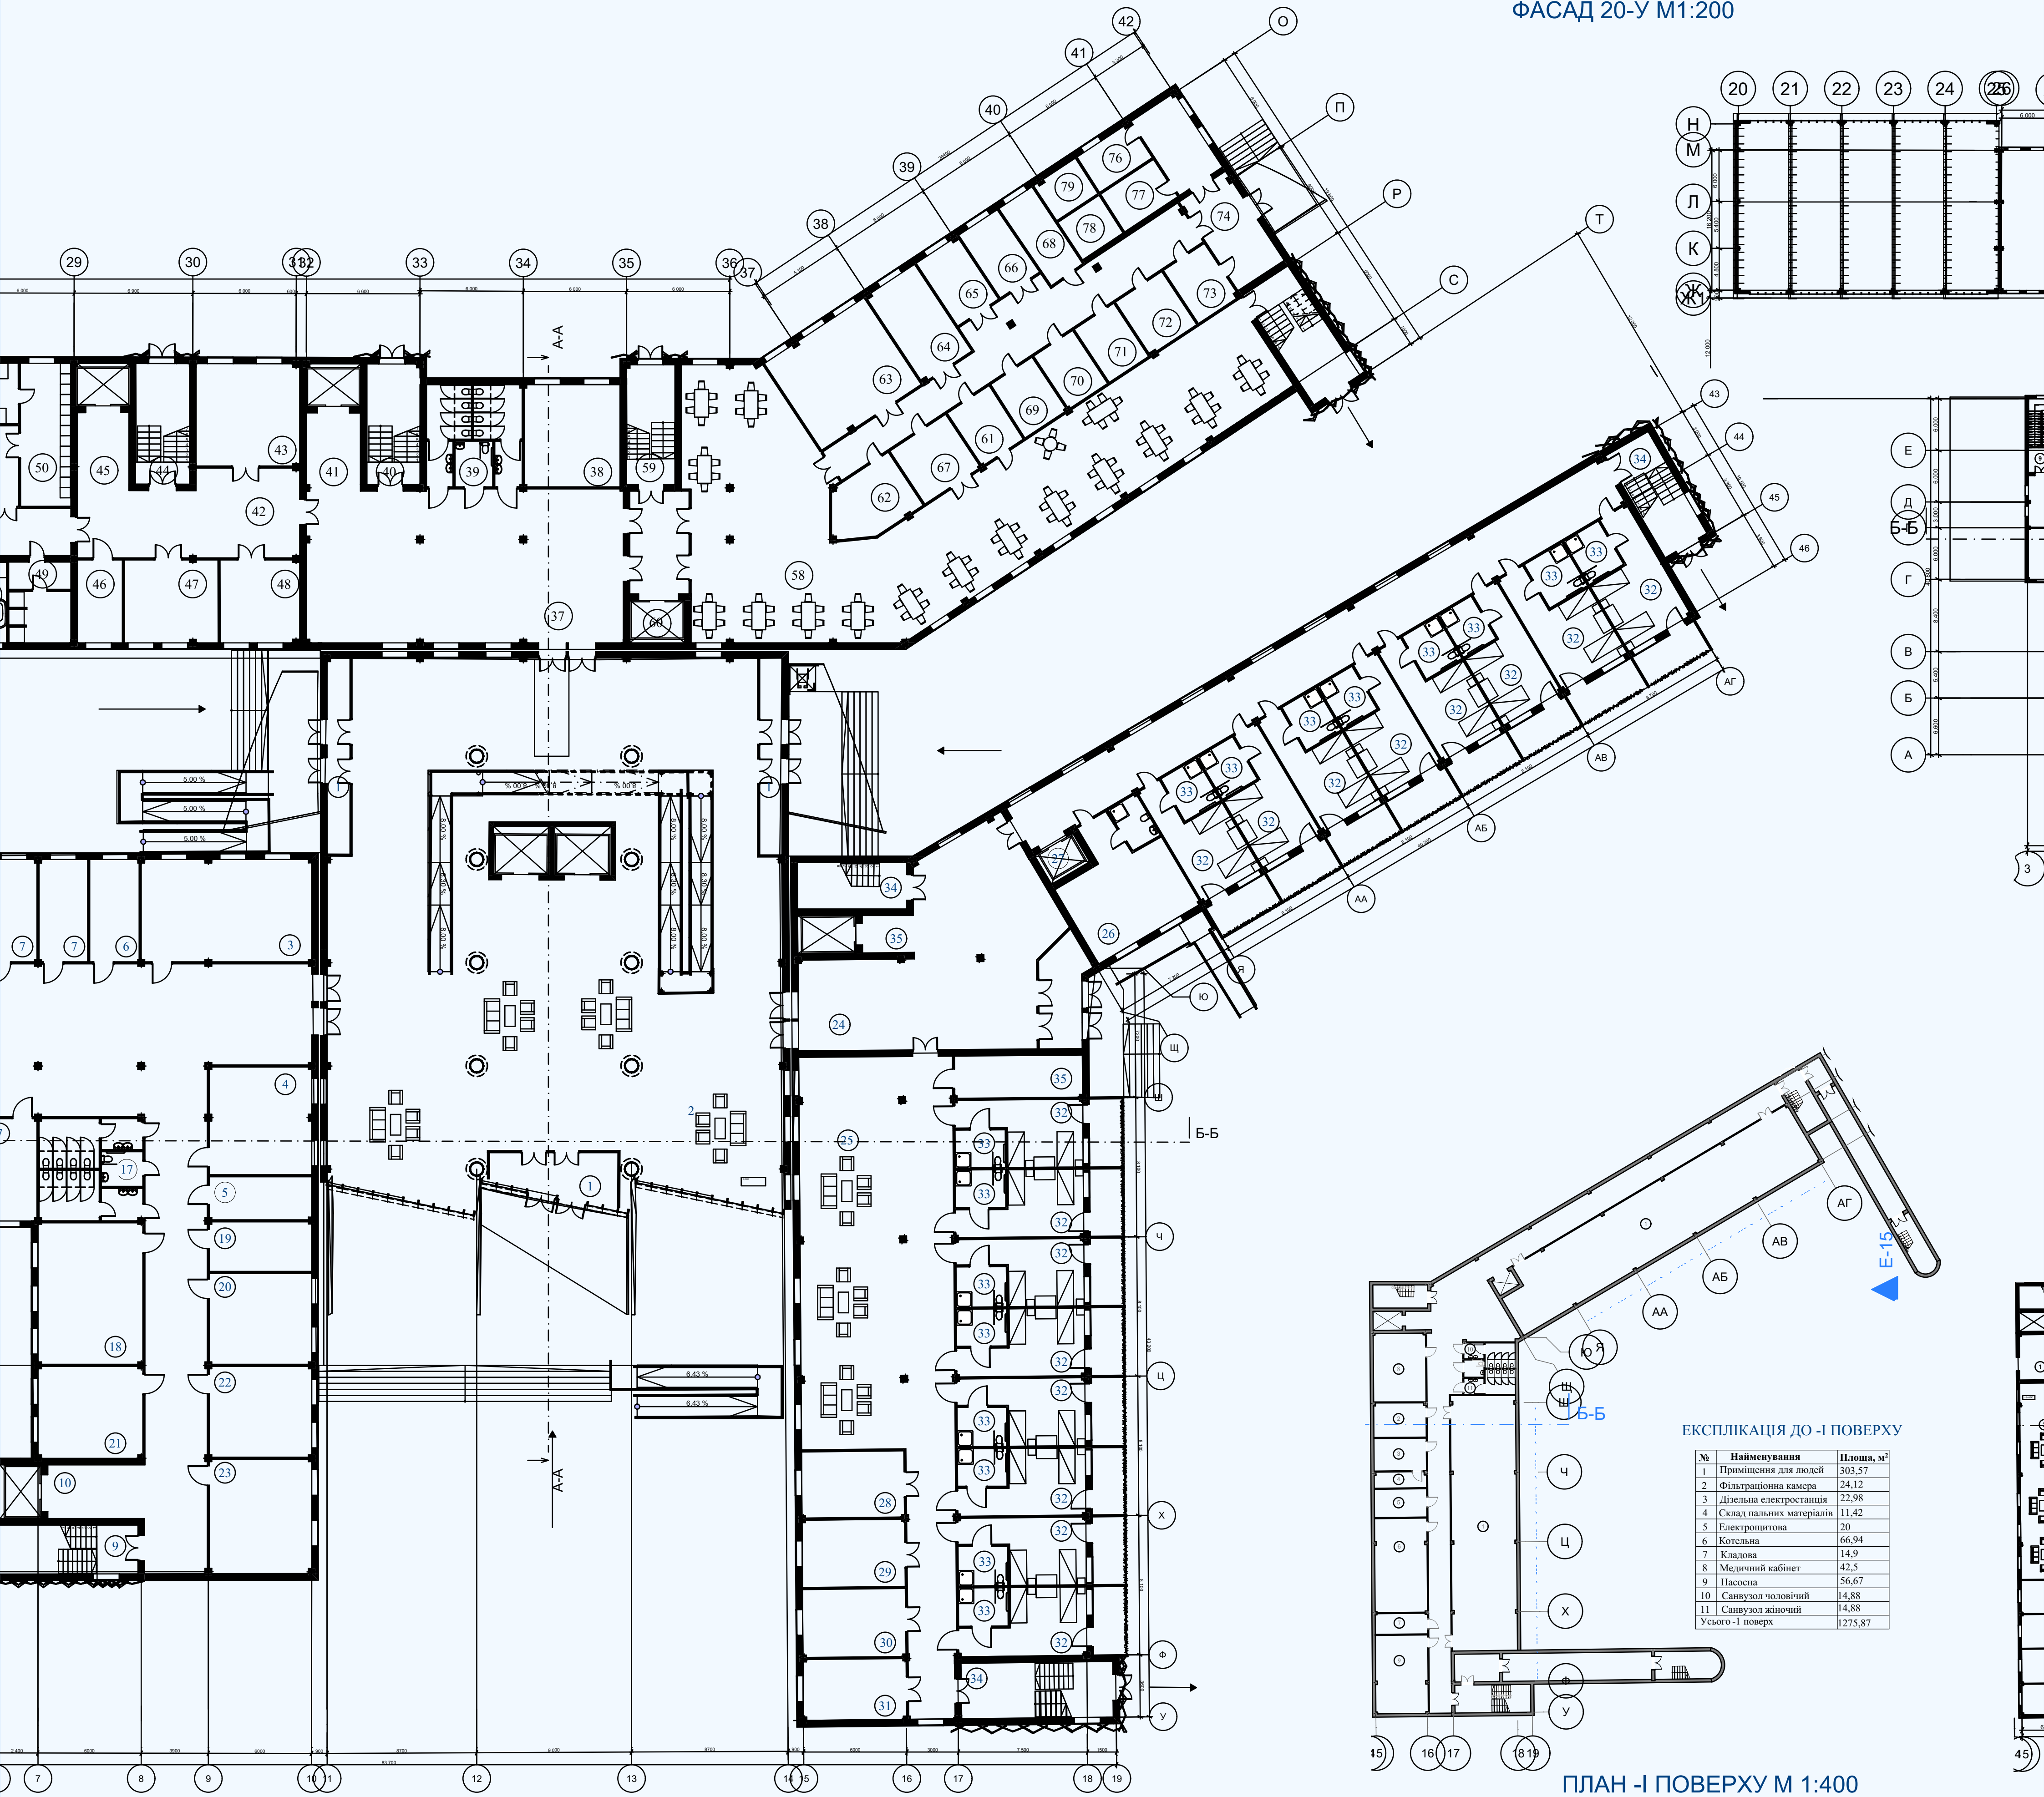

ЕКСПЛІКАЦІЯ ДО I ПОВЕРХУ

№	Найменування	Площа, м²
1	Приміщення для людей	303,57
2	Фільтраційна камера	24,12
3	Дзвільна електростанція	22,98
4	Склад паливних матеріалів	11,42
5	Електрощитова	20
6	Котельня	66,94
7	Кладов	14,9
8	Медичний кабінет	42,5
9	Насосна	56,67
10	Санвузол чоловічий	14,88
11	Санвузол жіночий	14,88
Усього I поверх		1275,87

ПЛАН I ПОВЕРХУ M 1:400

ПЛАН I ПОВЕРХУ

№	Площа, м²	№	Найменування	Площа, м²	№	Найменування	Площа, м²
20	20	20	Кабінет підгонки протезів	31,7	40	Сходові клітина	21,64
21	21	21	Склад протезів	32,4	41	Ліфтова клітина	16,17
22	22	22	Кімната для перемов	32,6	42	Коридор спортивного блоку	62,56
23	23	23	Ординаторська	36	43	Ардероб прашників	34,56
24	24	24	Вестиболь палатного блоку	48,2	44	Сходові клітина	18,7
25	25	25	Зона відпочинку	121,7	45	Ліфтова клітина	12,46
26	26	26	Сестринська	51,75	46	Інвентарна	8,5
27	27	27	Ліфтова клітина мед. персоналу	4,9	47	Мед. кабінет	26,3
28	28	28	Перев'язочна	23,4	48	Тренерська	22,38
29	29	29	Процедурна	23,3	49	Тренерська душова	16,86
30	30	30	Ординаторська	23	50	Роздягальня чол.	24,28
31	31	31	Приміщення зберігання білизни	21,6	51	Душова чол.	20,79
32	32	32	Палата двоїсна	24,27	52	Роздягальня жін.	24,28
33	33	33	Санвузол палат	6,23	53	Душова жін.	20,79
34	34	34	Сходові клітина	28,26	54	Санвузол	31,91
35	35	35	Ліфтова клітина	15,56	55	Гіг'єнічні ванни	10,61
36	36	36	Коридор палатного блоку	261,93	56	Ножна ванна	10,14
37	37	37	Вестиболь галільного блоку	155,86	57	Басейн	581,25
38	38	38	Гардероб	33,3	58	Ідальна зала	286,74
39	39	39	Санвузол	33,2	59	Сходові клітина	19,57
						Усього I поверх	
						5137,63	

ПЛАН I ПОВЕРХУ M 1:400