


ГЕНЕРАЛЬНИЙ ПЛАН
М 1:500

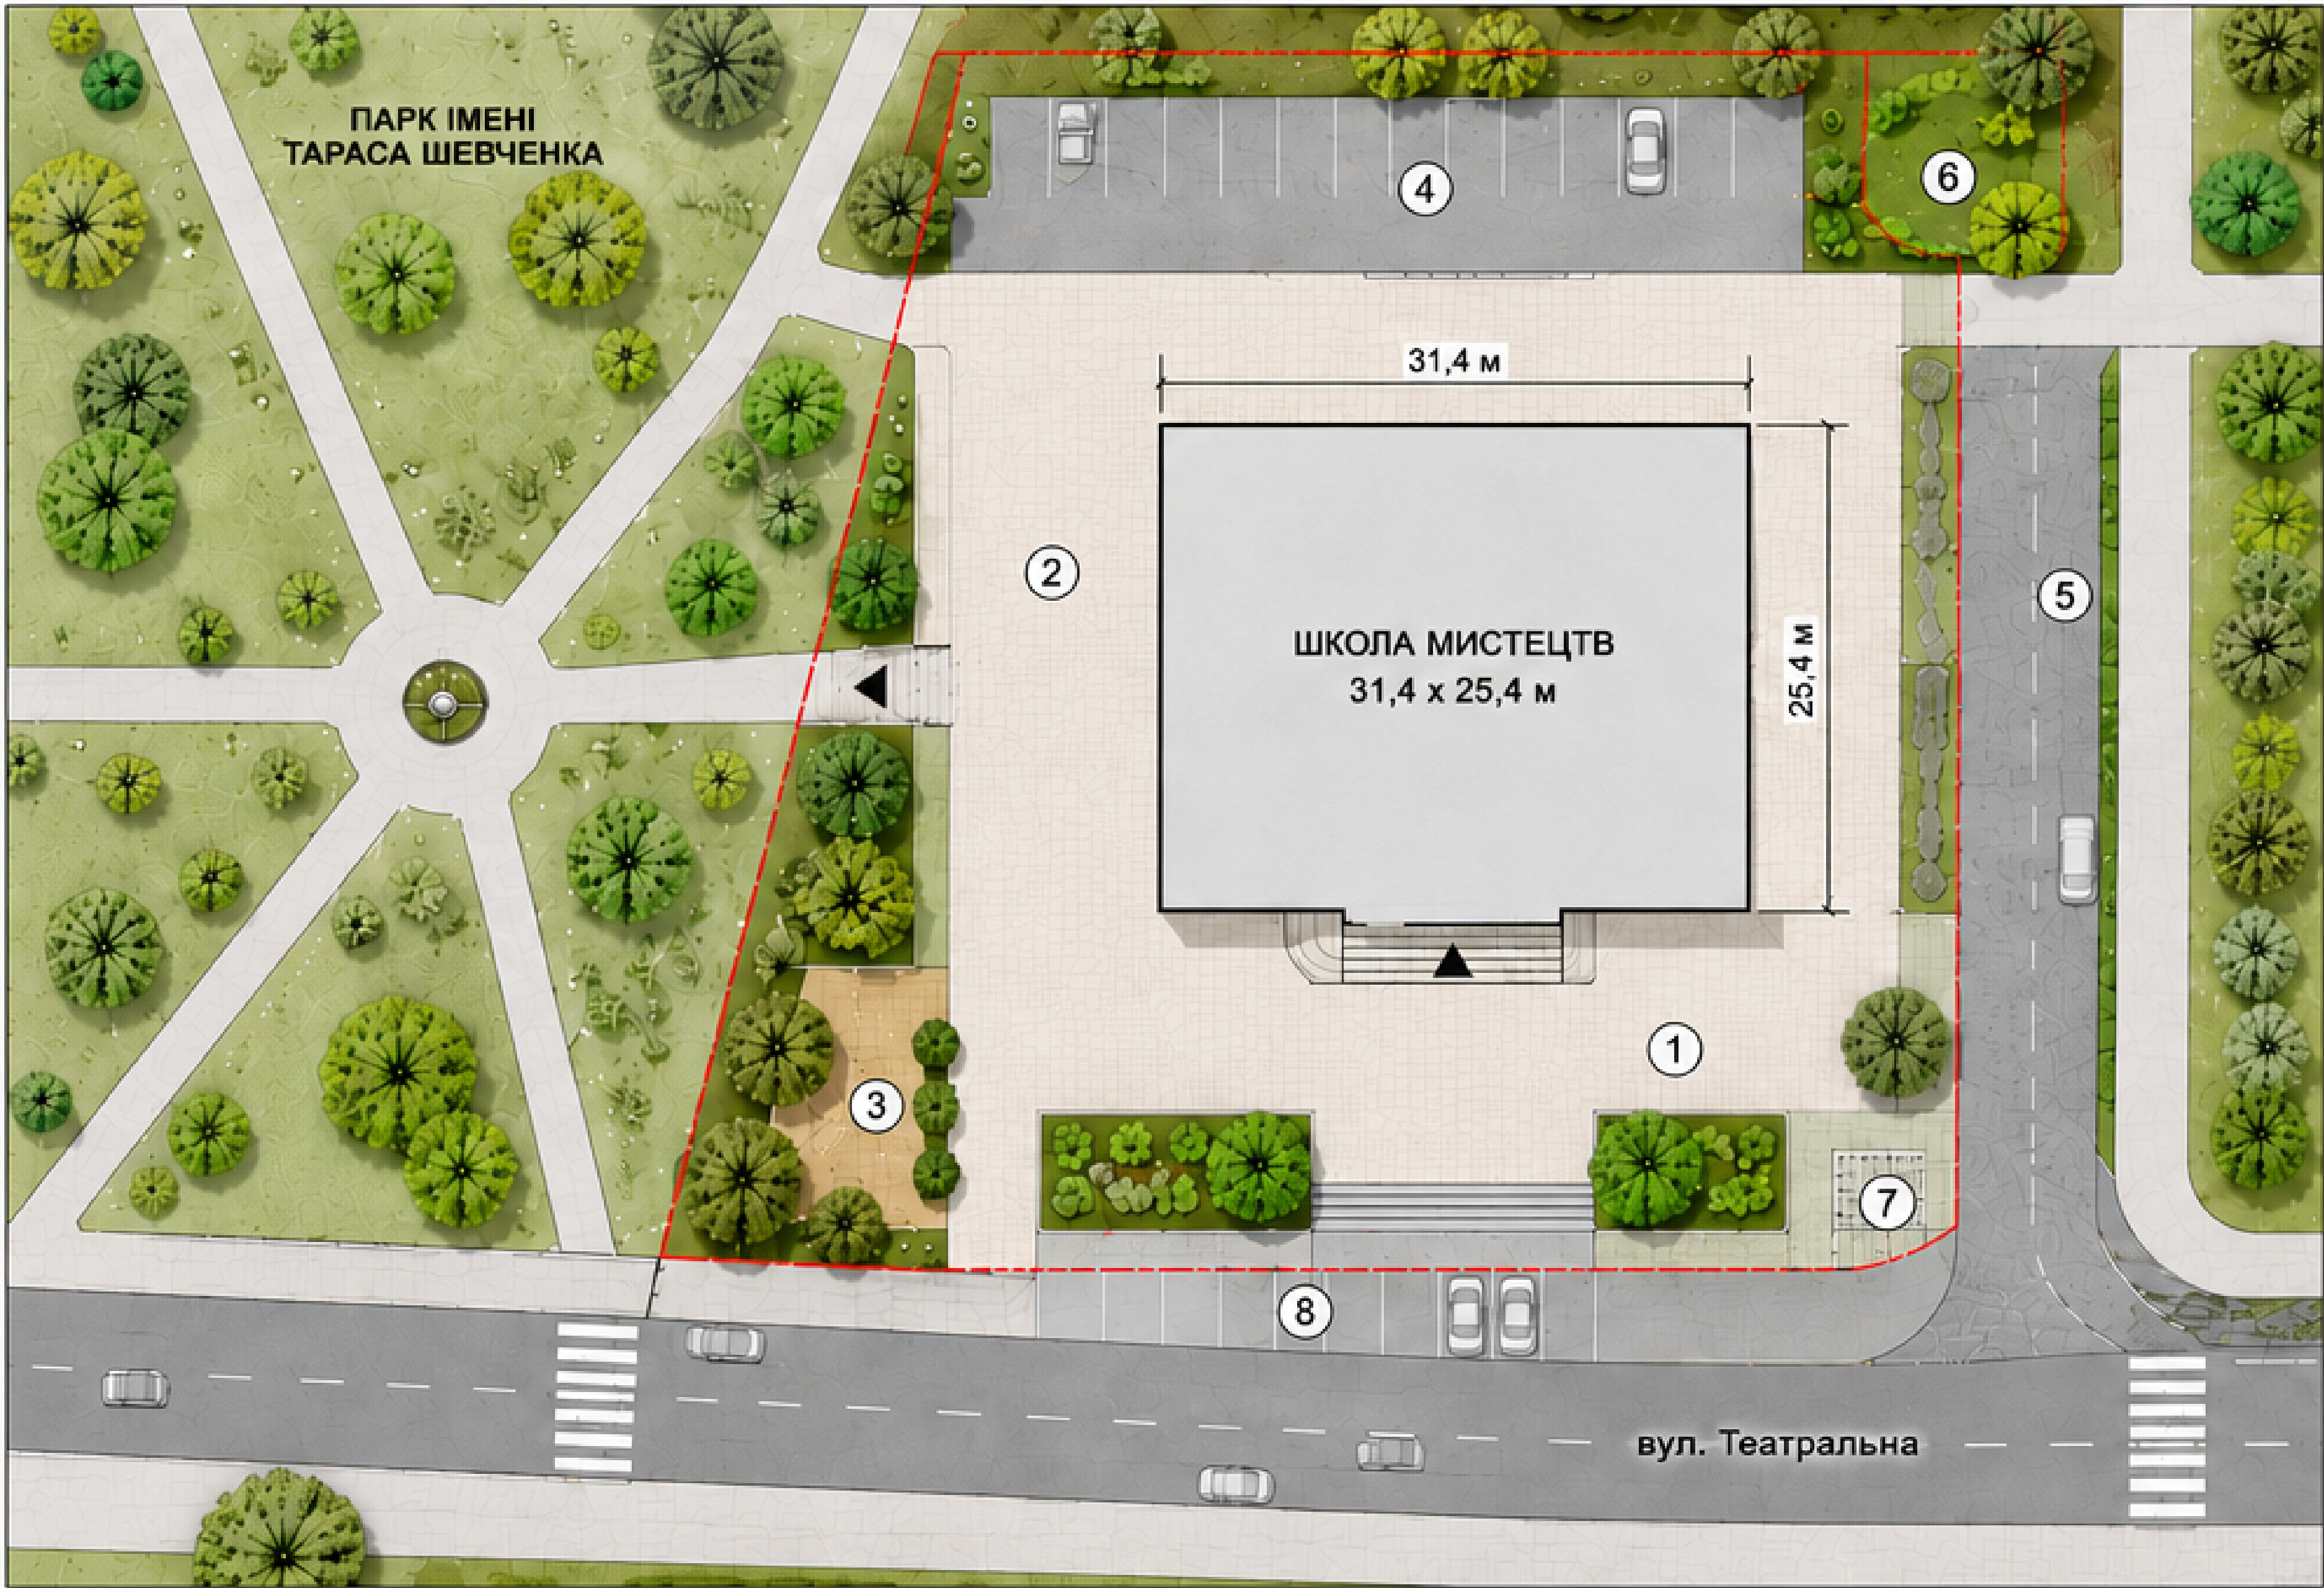

ТЕХНІКО-ЕКОНОМІЧНІ ПОКАЗНИКИ ГЕНЕРАЛЬНОГО ПЛАНУ

№ п/п	Найменування показників	Од. вим.	Кількість
1	Площа ділянки	м²	6 250
2	Площа забудови	м²	800,0
3	Площа мощення (проїзди, тротуари, майданчики)	м²	2 150,0
4	Площа озеленення	м²	3 300,0
5	Площа автостоянки	м²	420,0
6	Відсоток забудови	%	12,8
7	Коефіцієнт озеленення	—	0,53


ЕКСПЛІКАЦІЯ БУДІВЕЛЬ ТА СПОРУД

1	Головна пішохідна площа
2	Майданчик для проведення заходів
3	Зона відпочинку
4	Автостоянка для відвідувачів
5	Господарський під'їзд
6	Озеленення
7	Велопарковка
8	Автостоянка для працівників


УМОВНІ ПОЗНАЧЕННЯ

- Межа проектування
- Проектована будівля
- Мощення тротуарів та майданчиків
- Проїзди з асфальтобетону
- Паркувальні місця
- Озеленення (газон)
- Древа
- Кущі
- ▲ Головний вхід у будівлю
- ◀ Вхід/виїзд на ділянку
- Ліхтарі зовнішнього освітлення

СИТУАЦІЙНА СХЕМА
М 1:2000

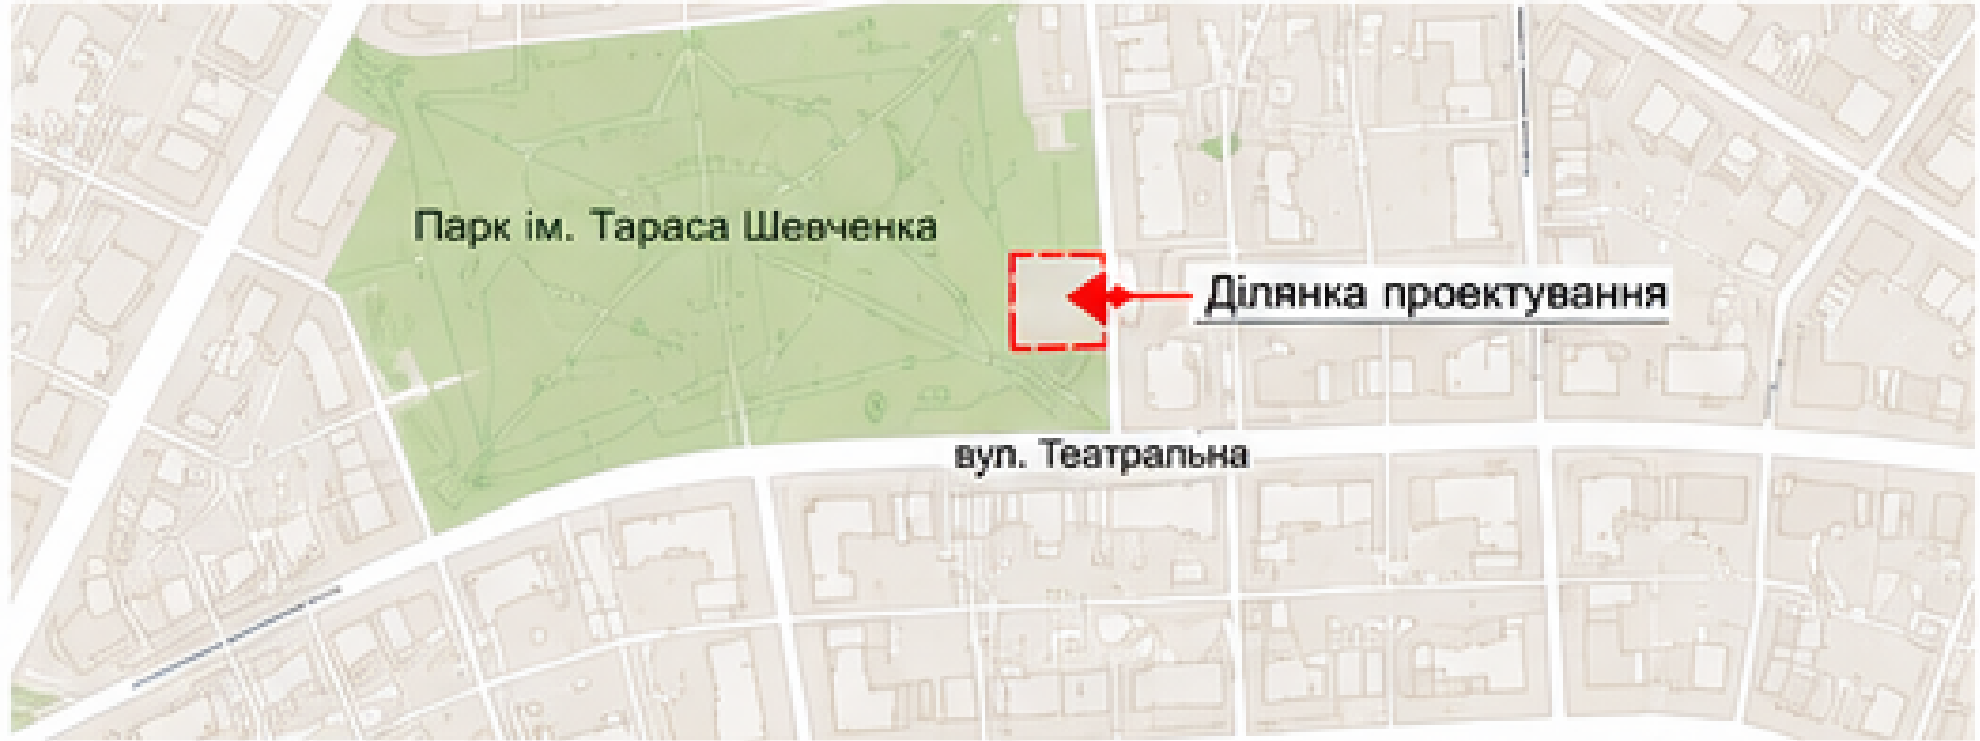


РОЗА ВІТРІВ

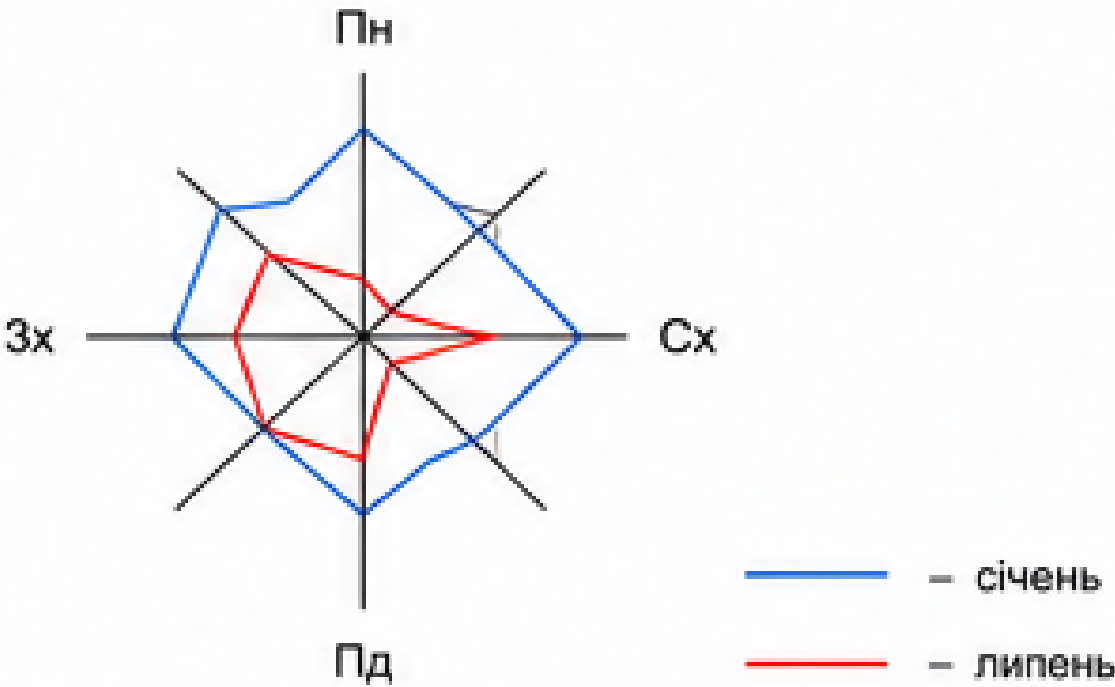


						БАКАЛАВРСЬКА РОБОТА				
						Приватна школа мистецтв в місті Коломия				
Зм.	Кільк.	Арс.	НеДок.	Підп.	Дата	Школа мистецтв	Стадія	Аркуш	Аркушів	
Зав. Карф.							БР	1	8	
Керівник							Генеральний план	Інститут архітектури та будівництва "ІНТУНІГ-ДОНБАБ" Б-22-1		
Консулът.										
Консулът.										
Віснчав										

Фасади в осях


1-6 1:100

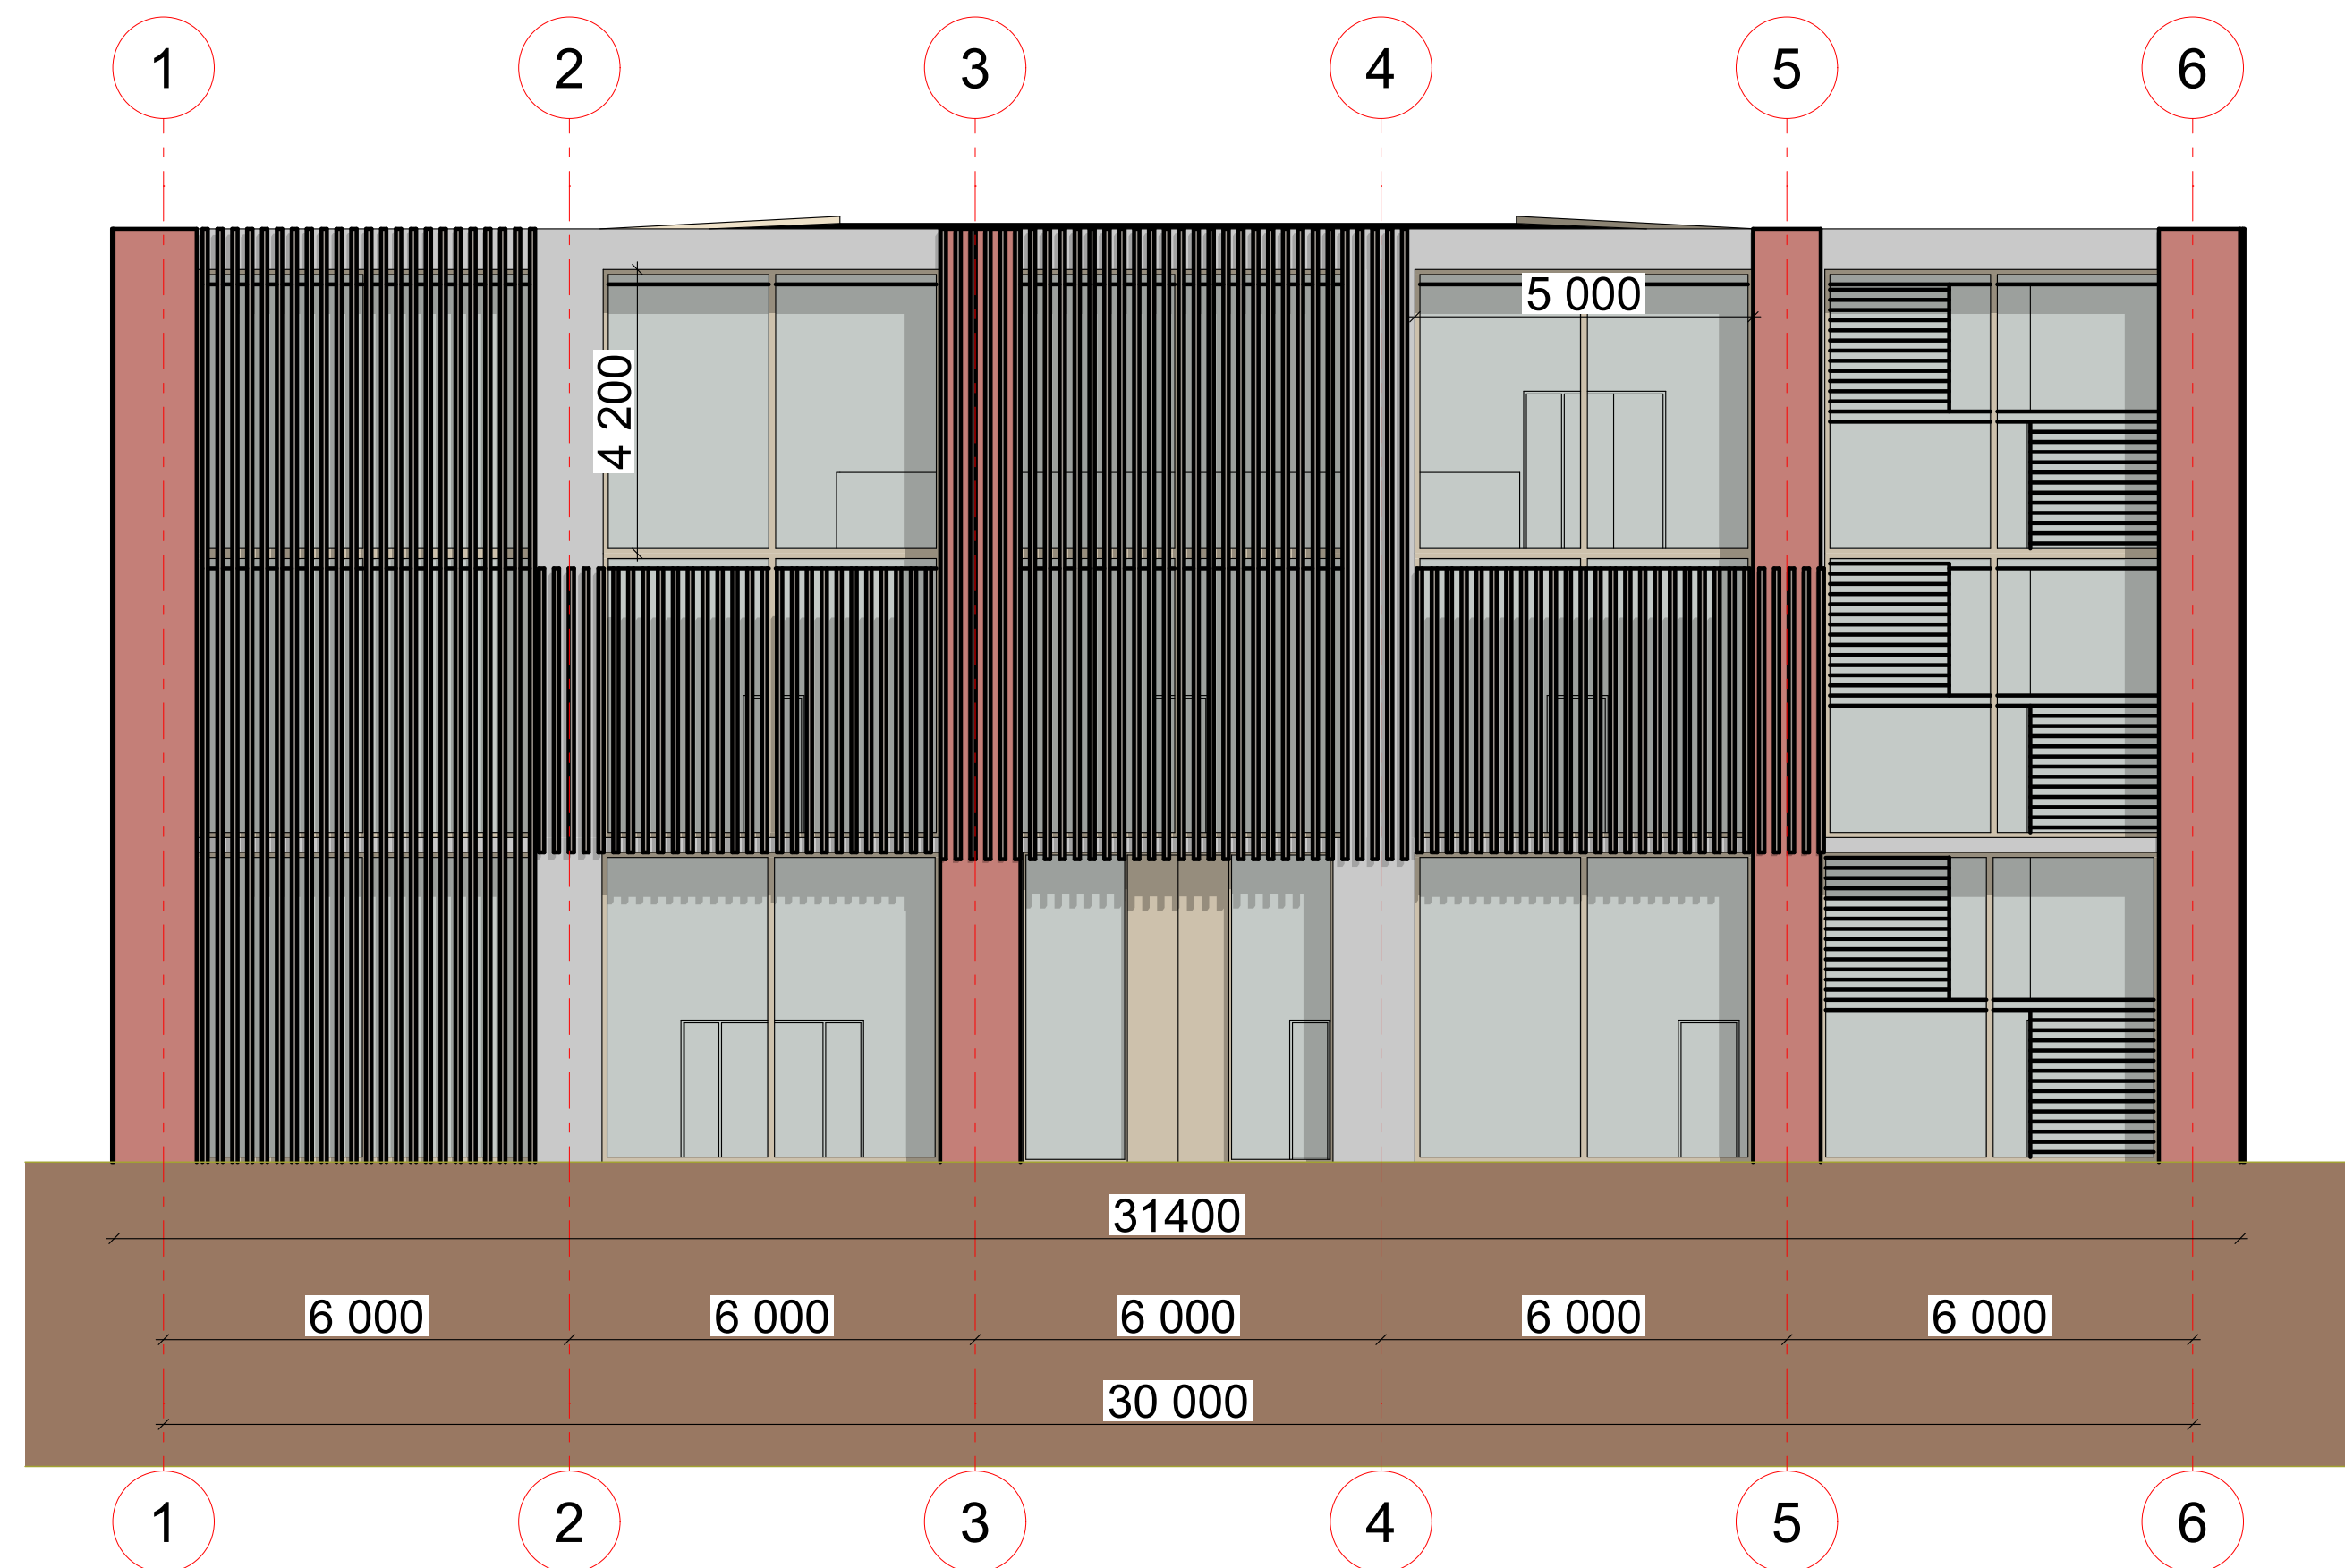


6-1 1:100

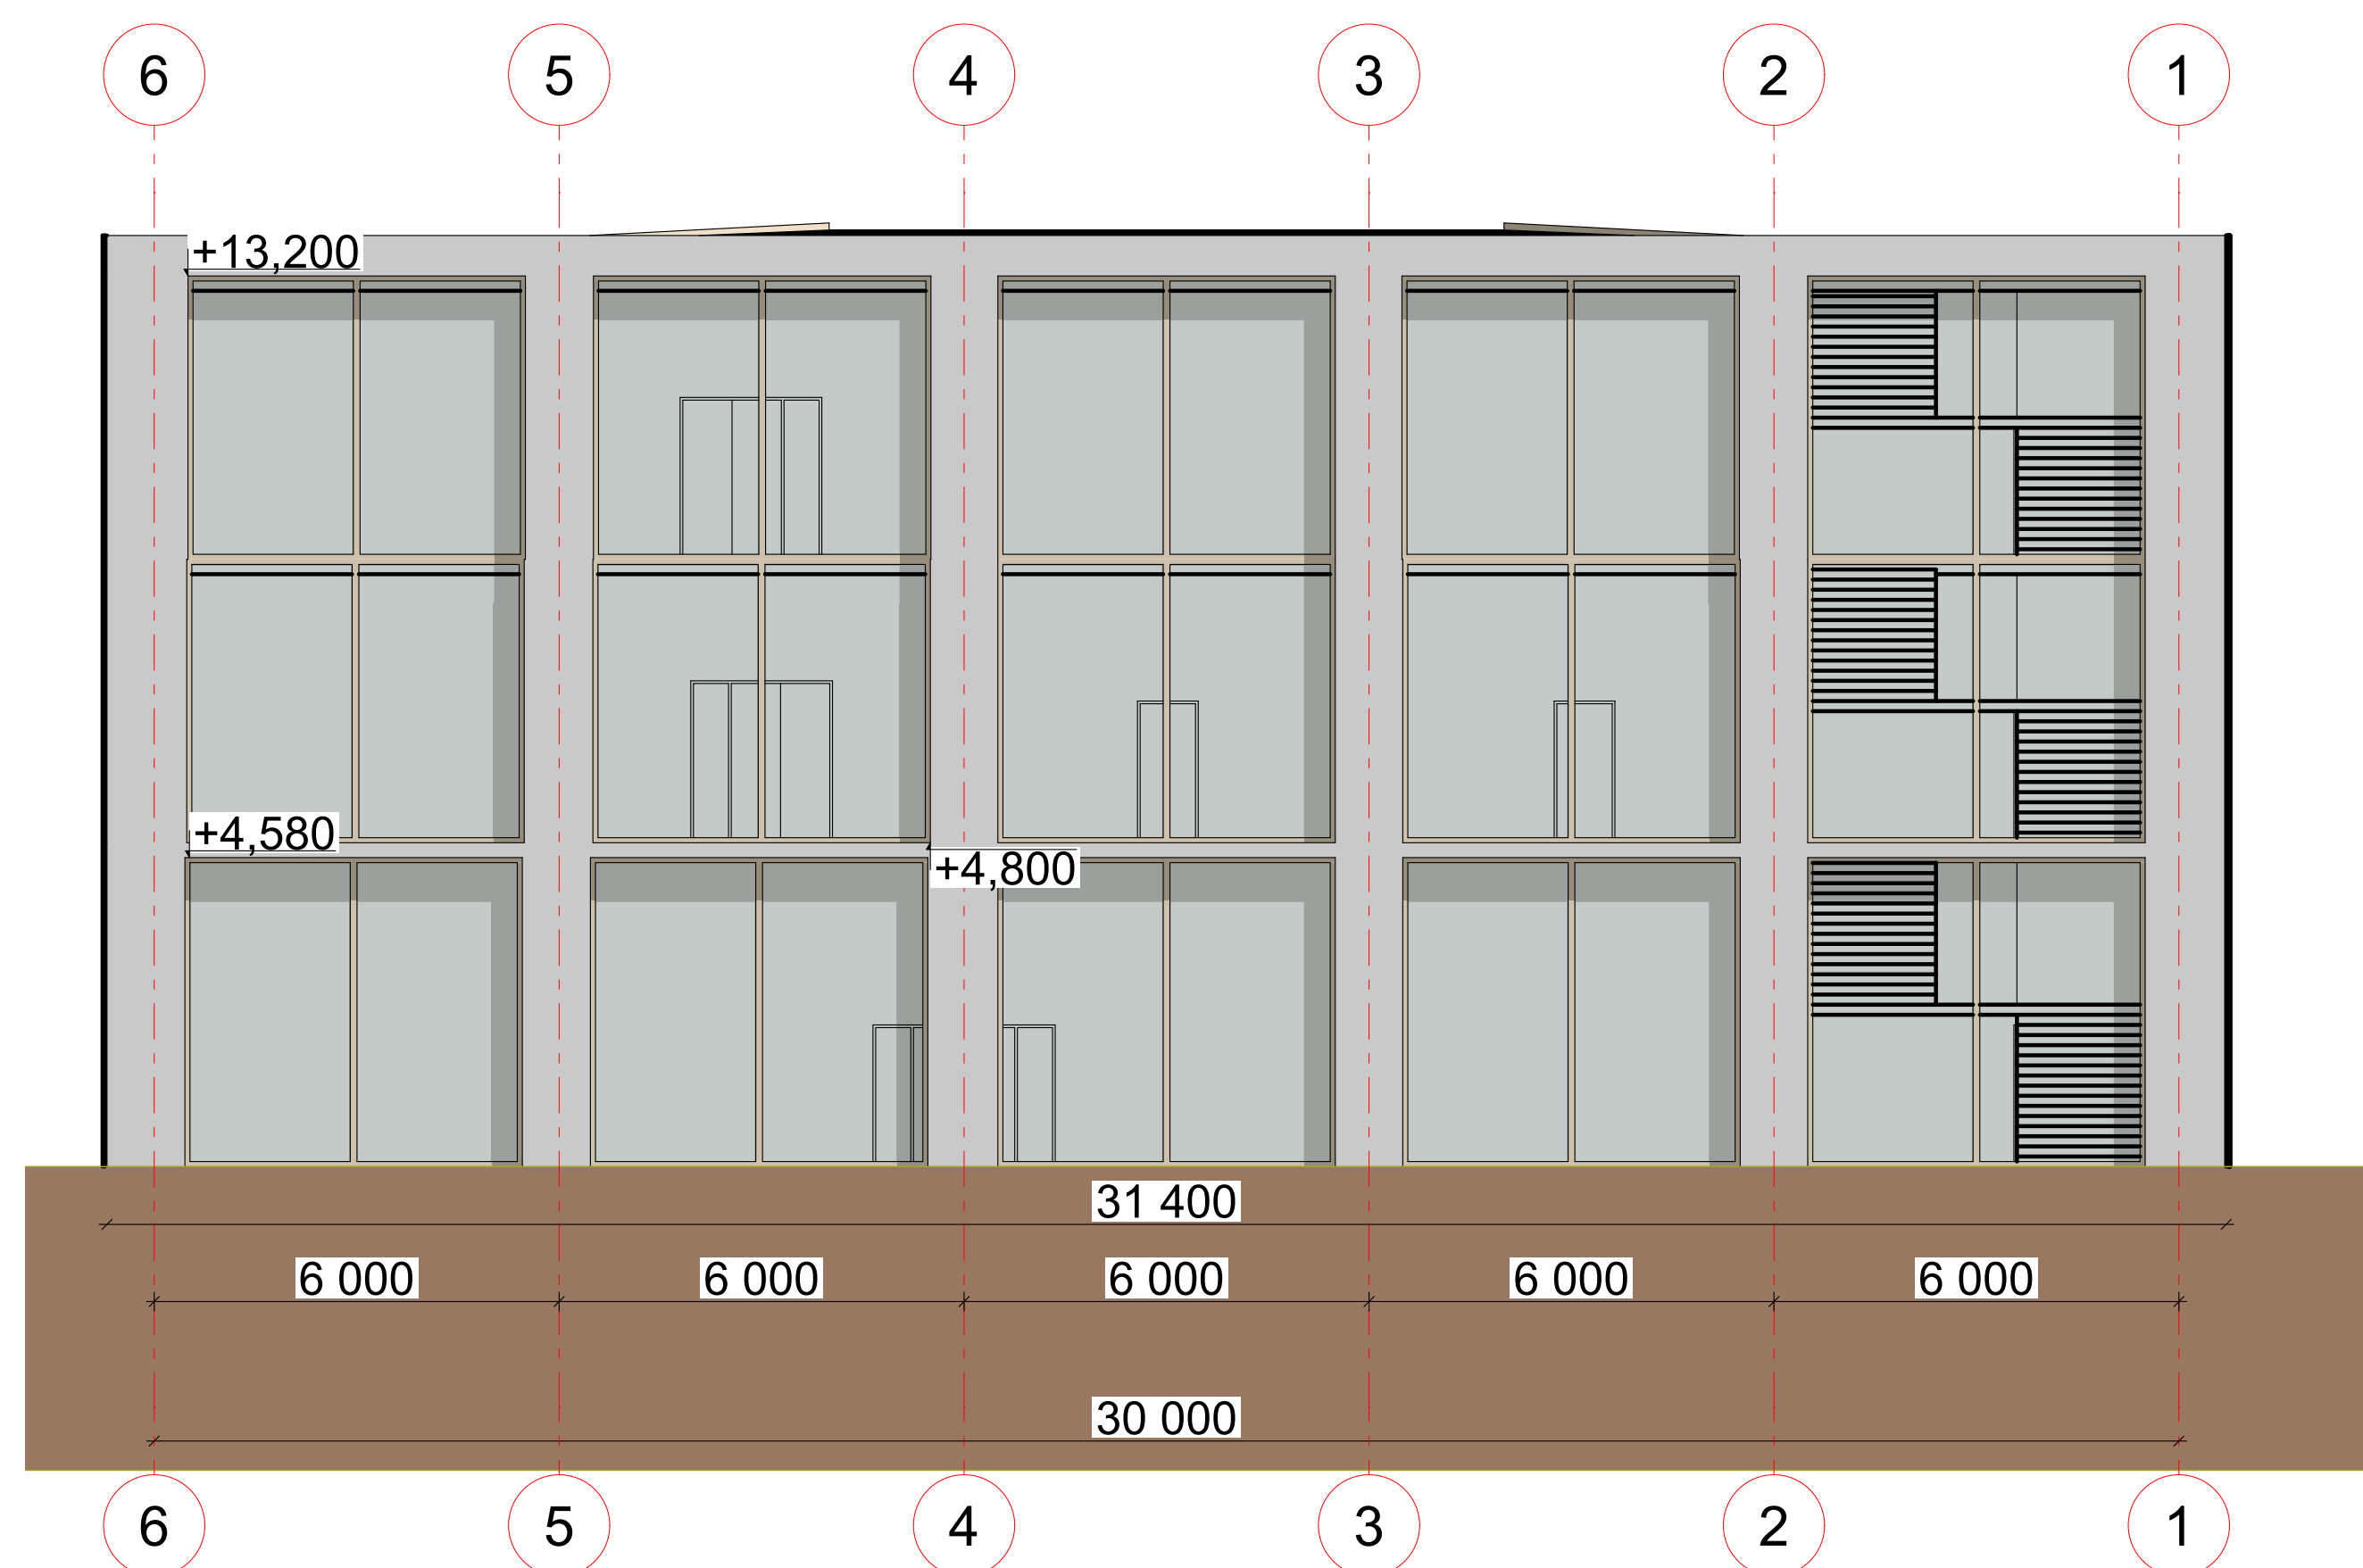

Д-А 1:100

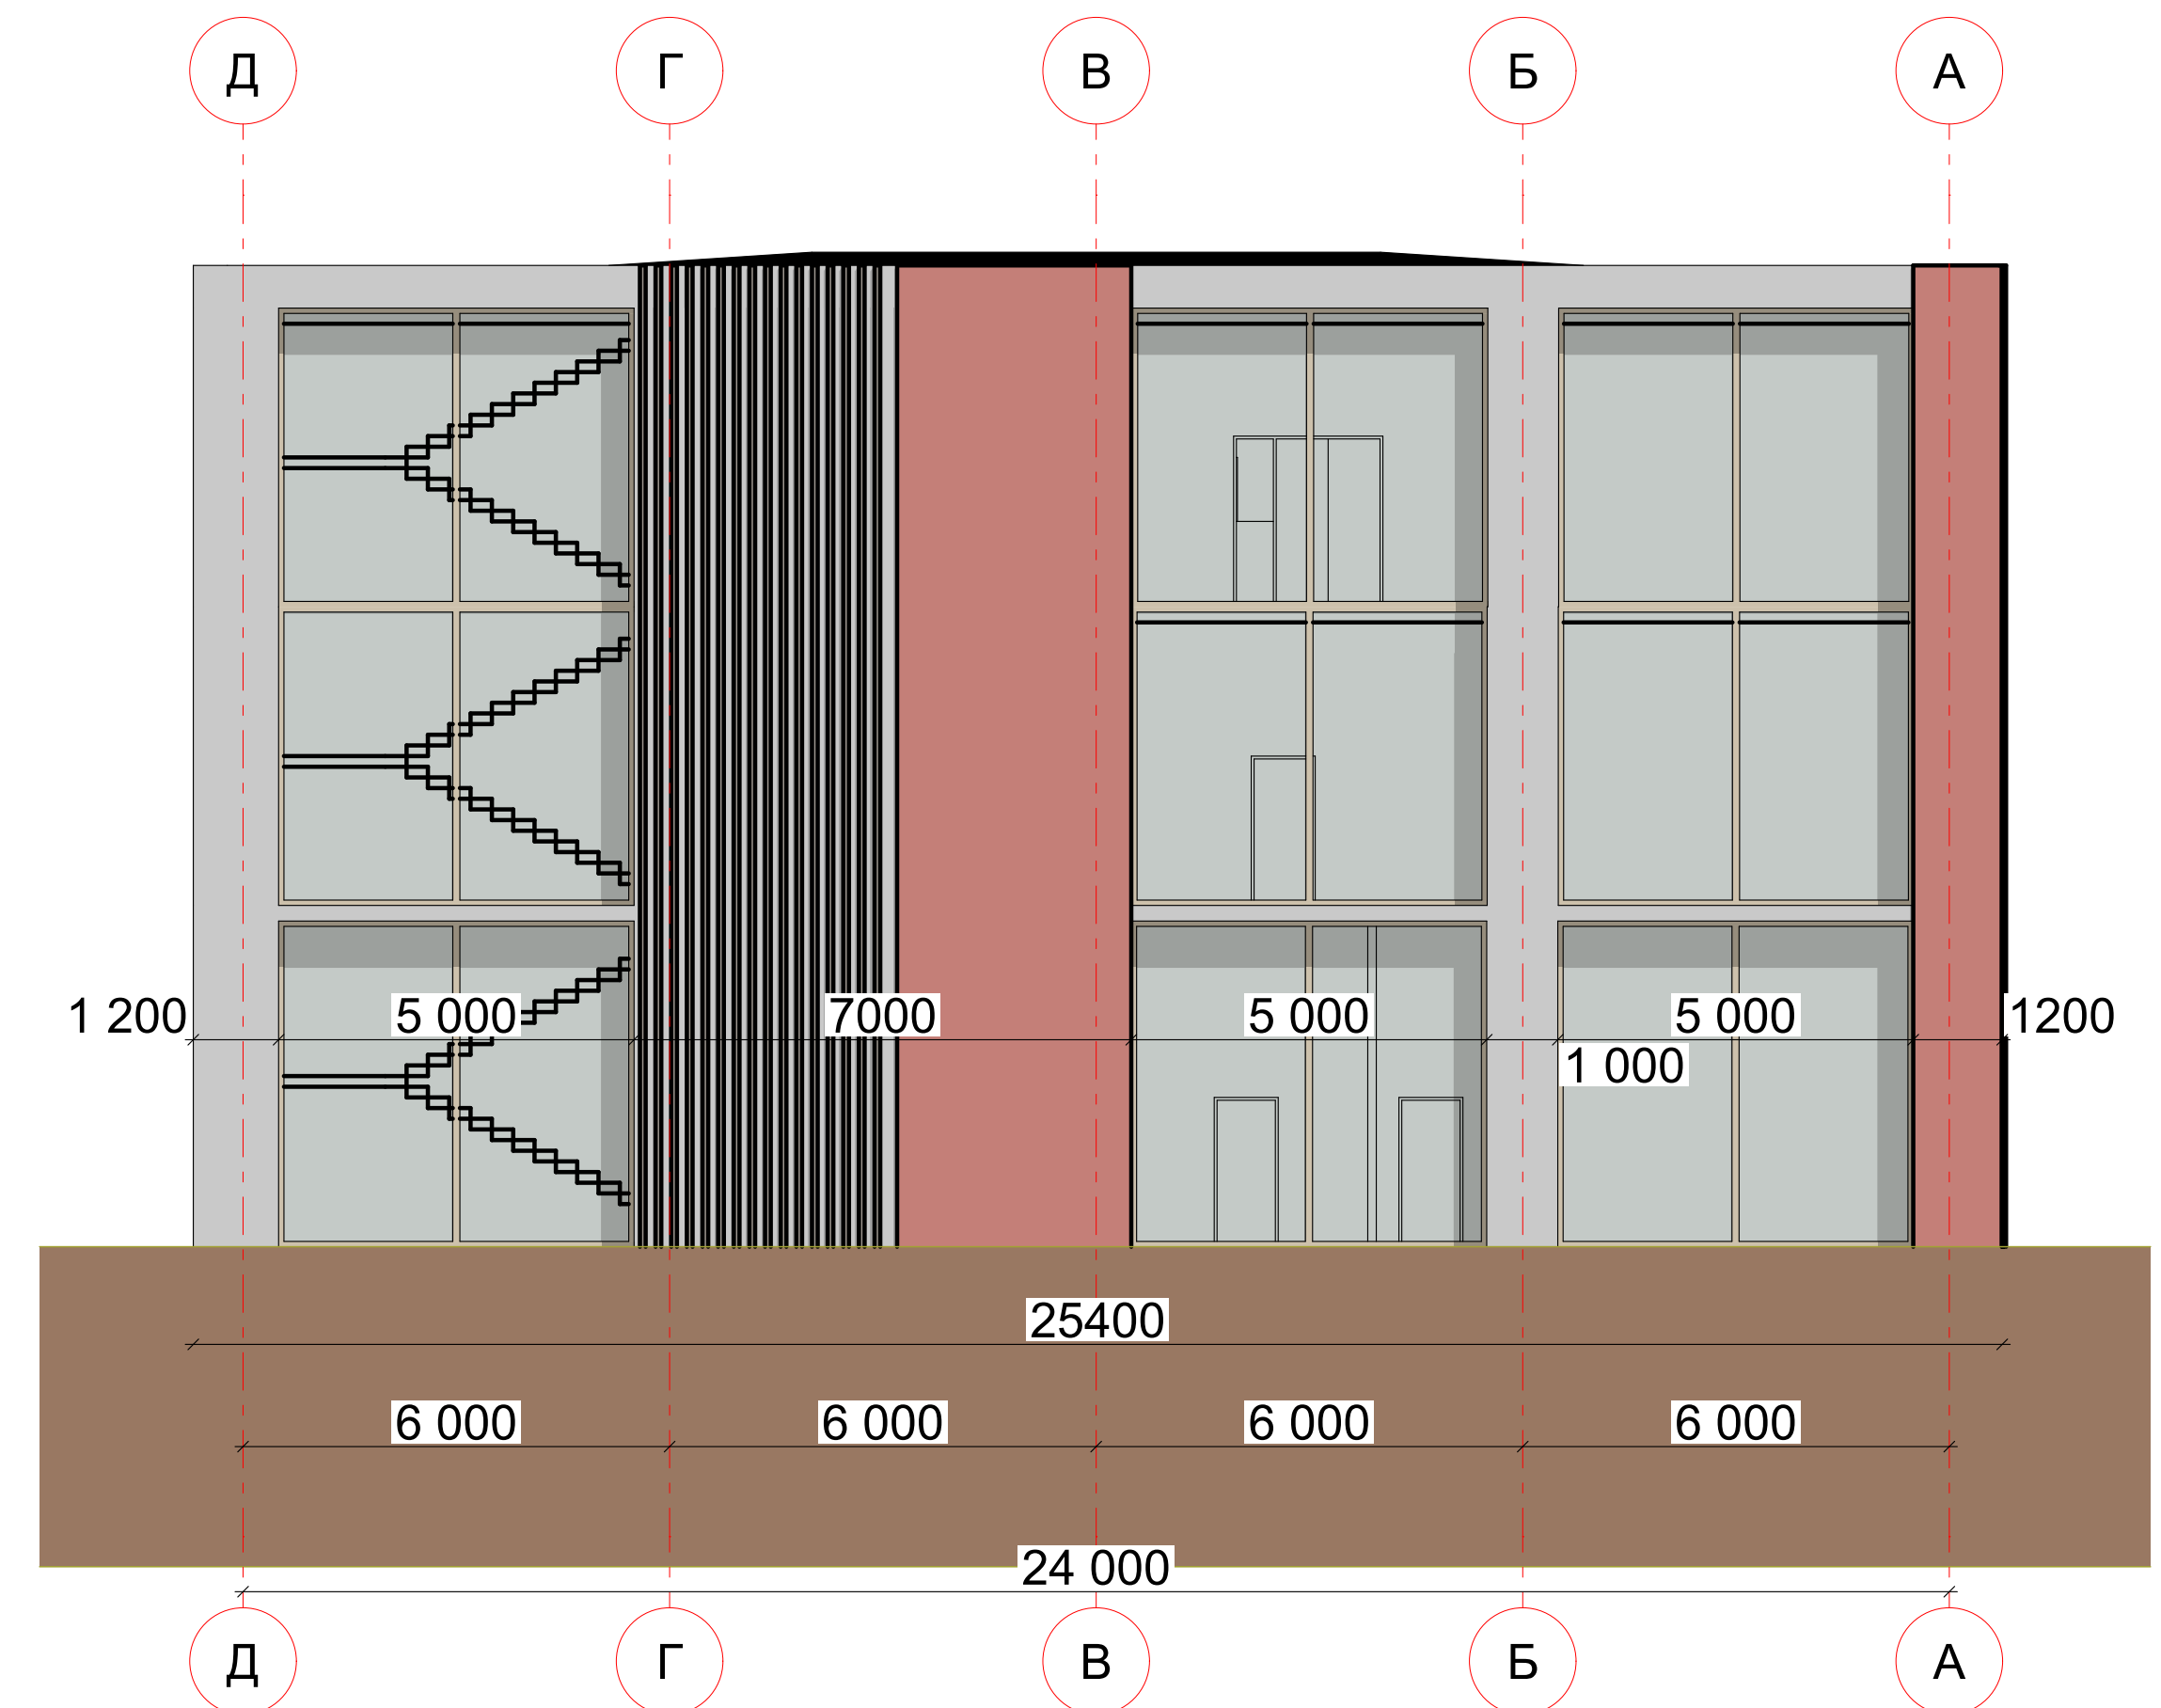


А-Д 1:100

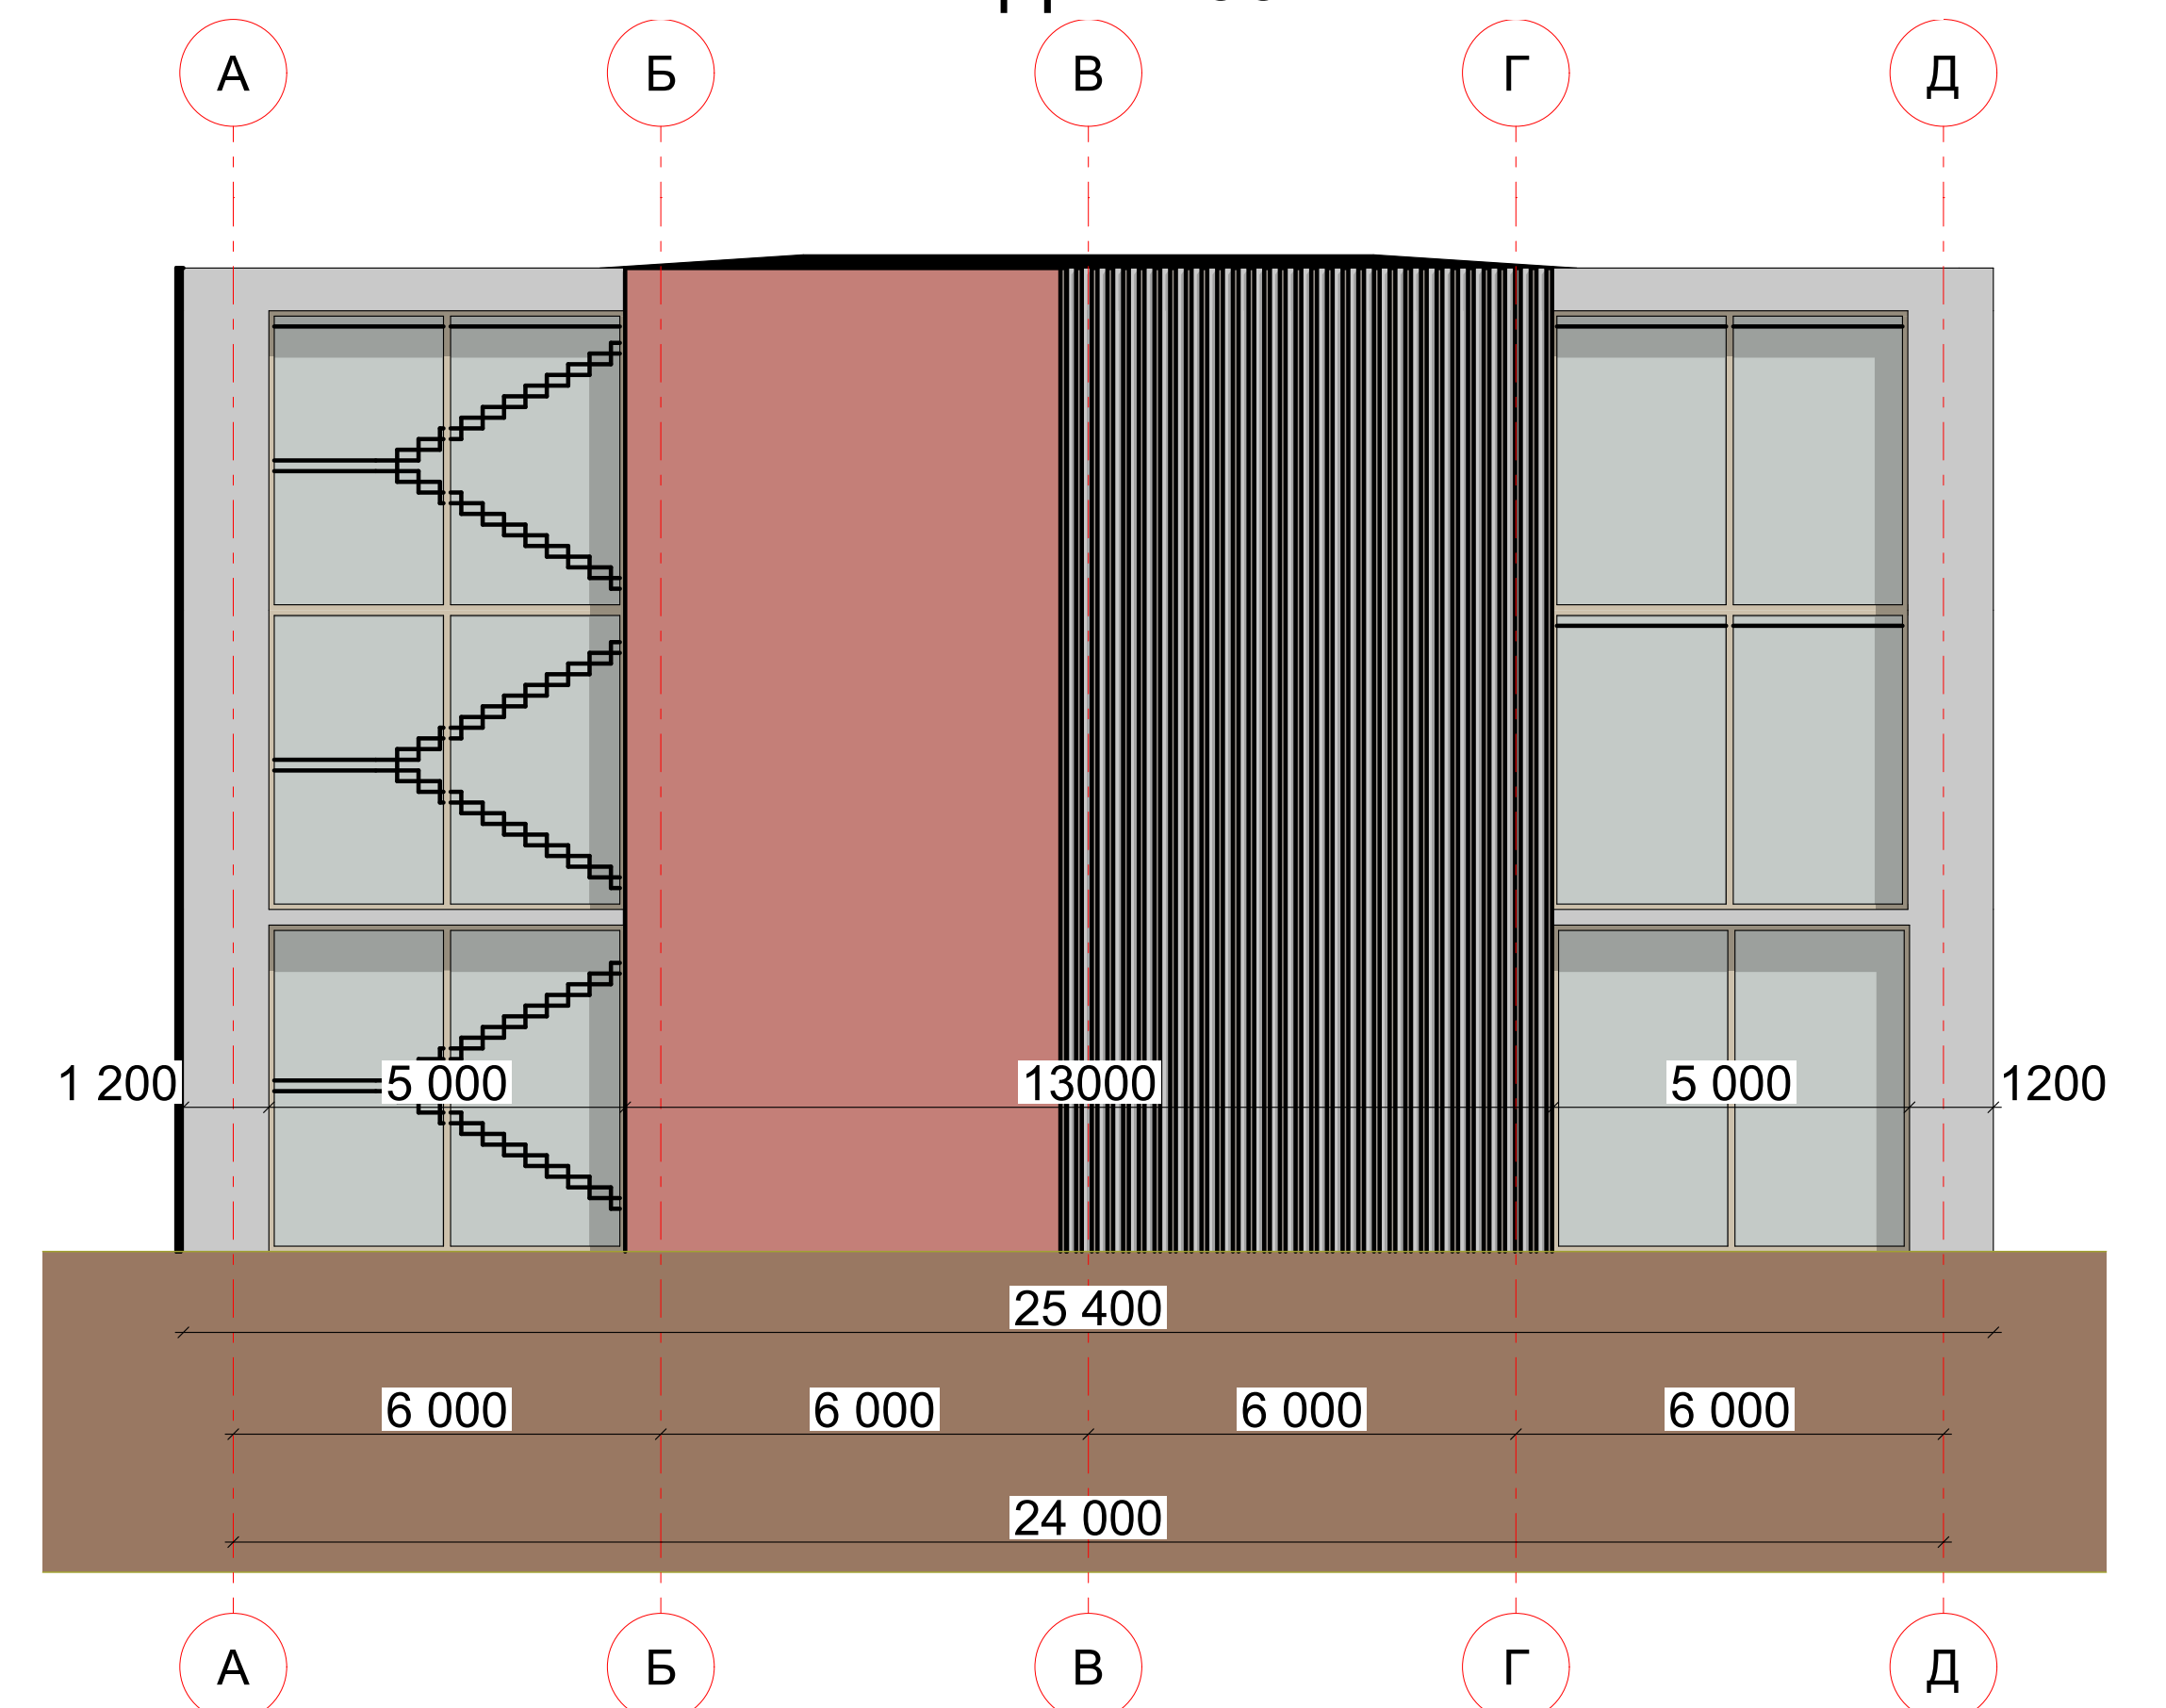


						БАКАЛАВРЬСЬКА РОБОТА			
						Приватна школа мистецтв в місті Коломия			
Зм.	Кільк.	Арк.	№Док.	Підп.	Дата		Стадія	Аркуш	Аркушів
Зав. Каф.						Школа мистецтв	БР	2	8
Керівник									
Консулът.									
Консулът.						Фасади в осях			
Виконав									
						Інститут архітектури та будівництва "ІНФІТУІГ-ДОНБАЇ" Б-22-1			

Плани поверхів

План першого поверху 1:100

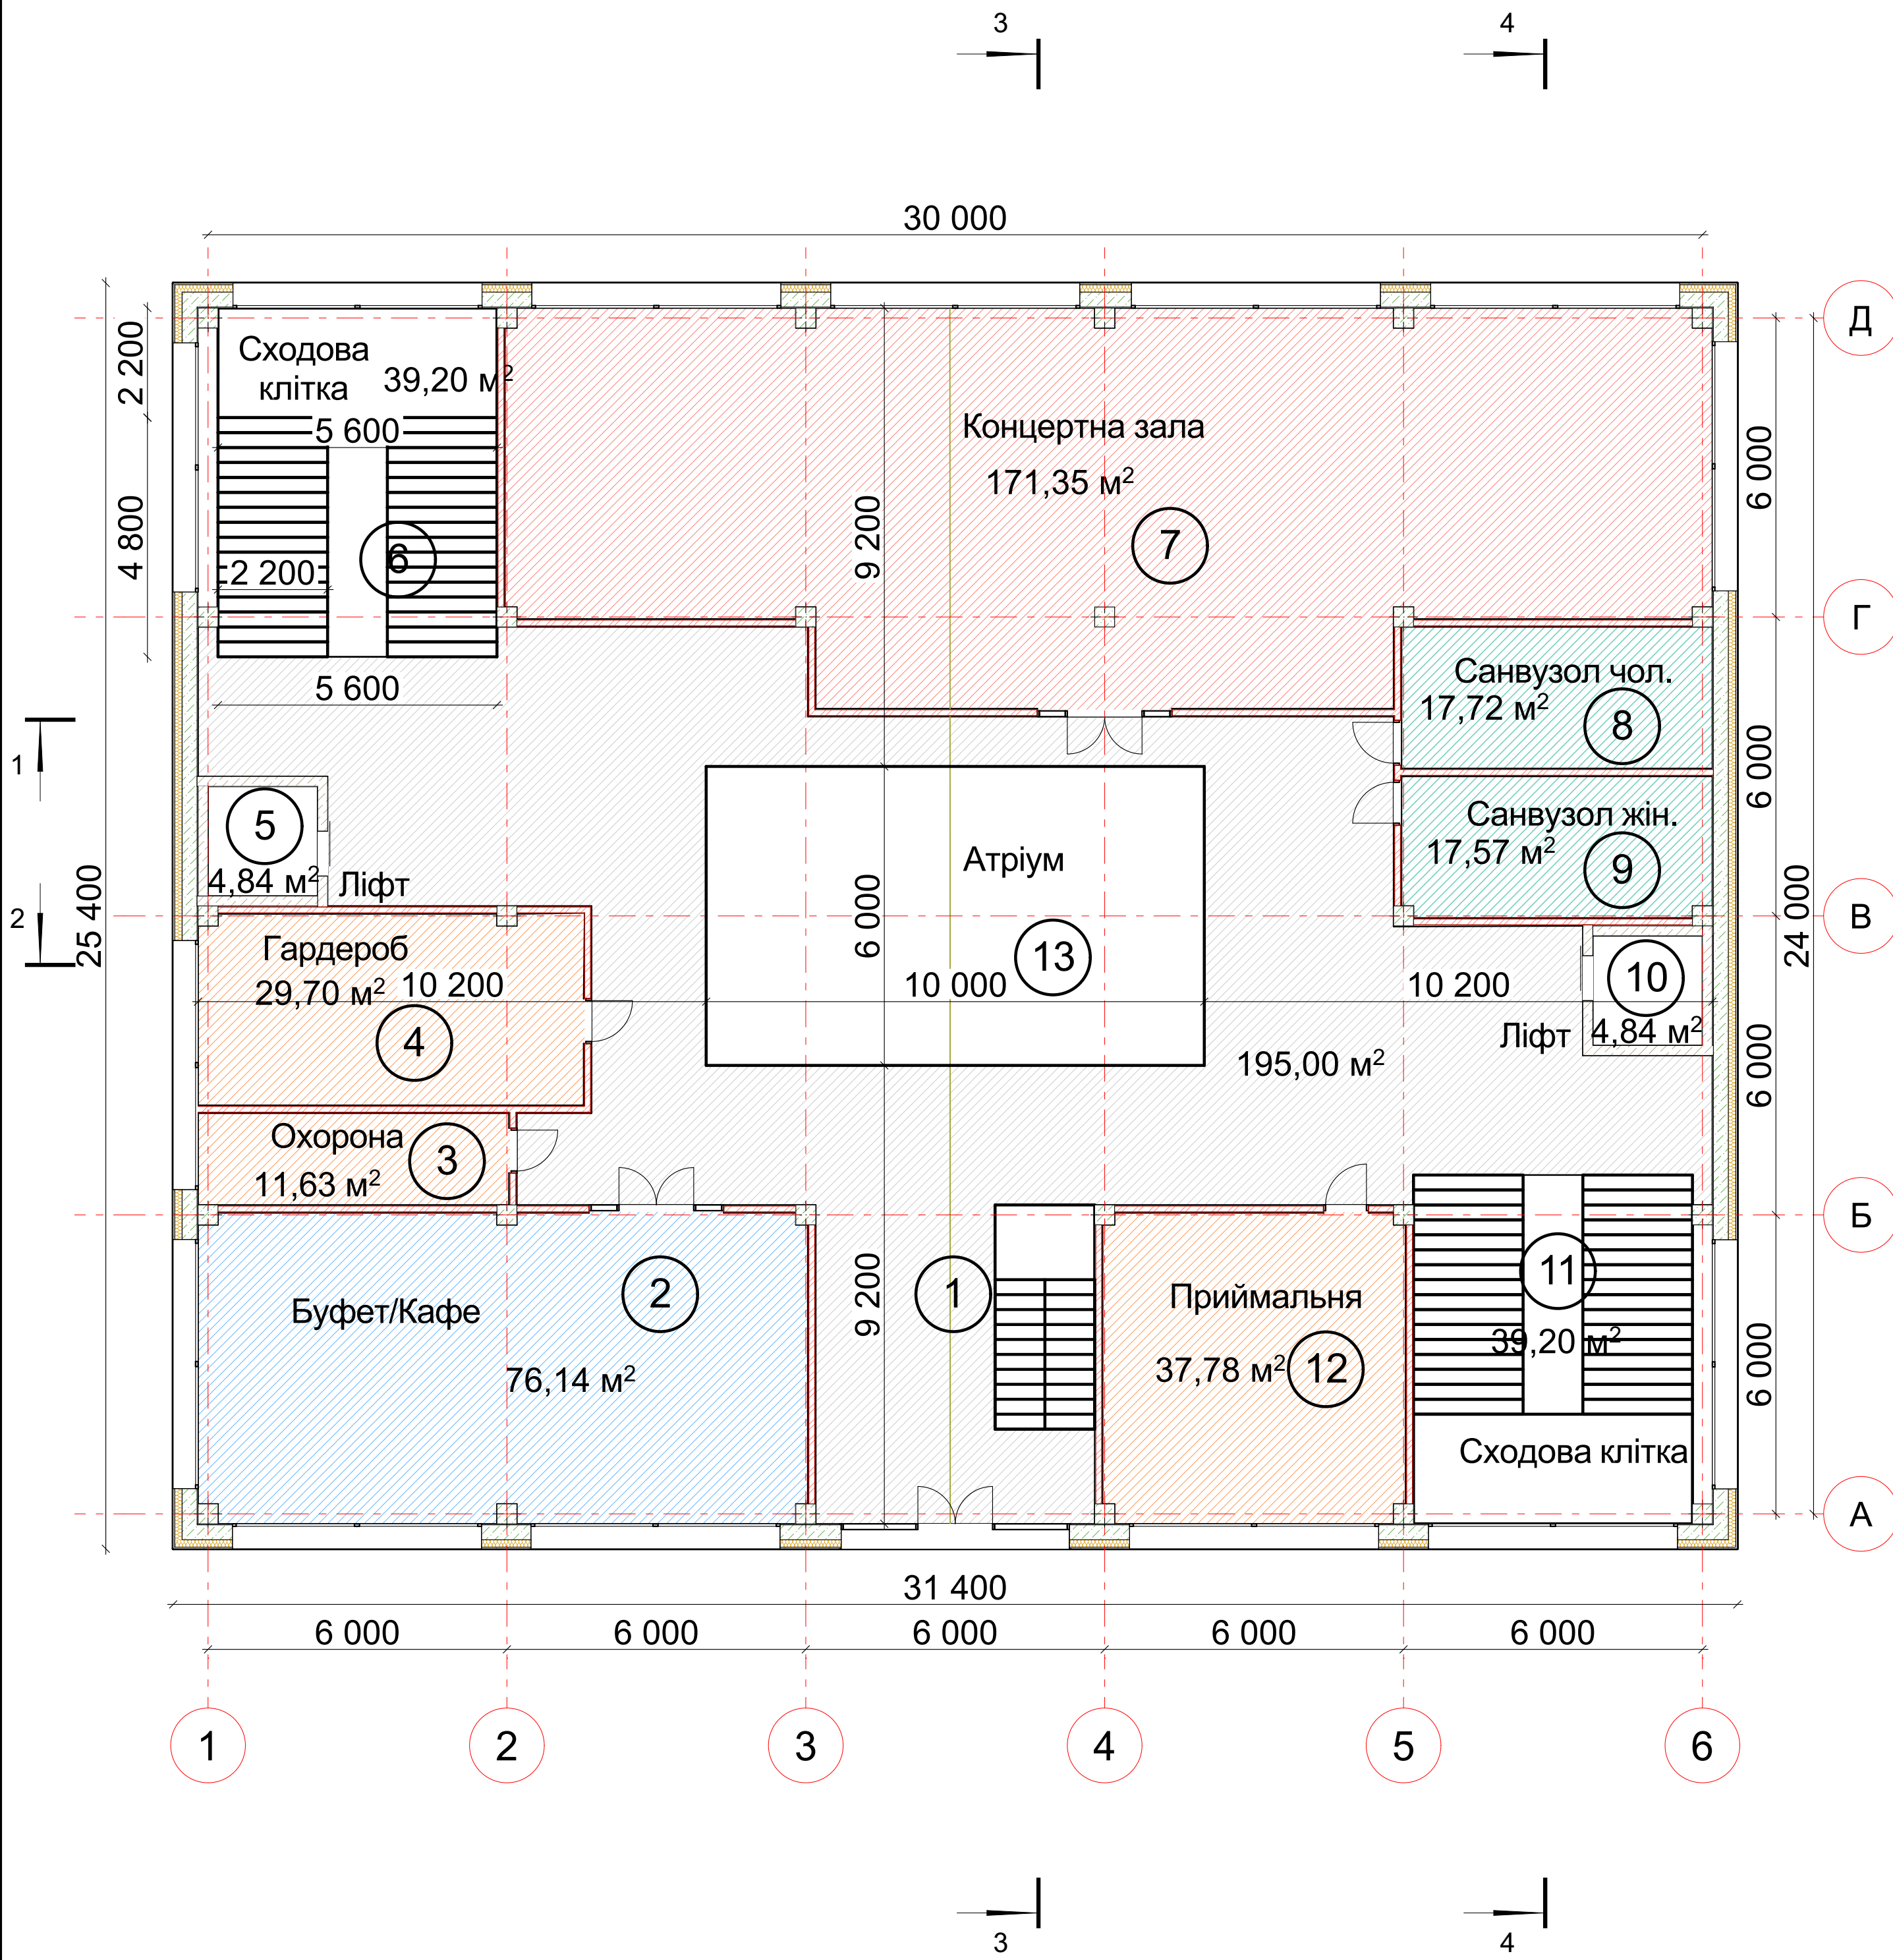


План другого поверху 1:100

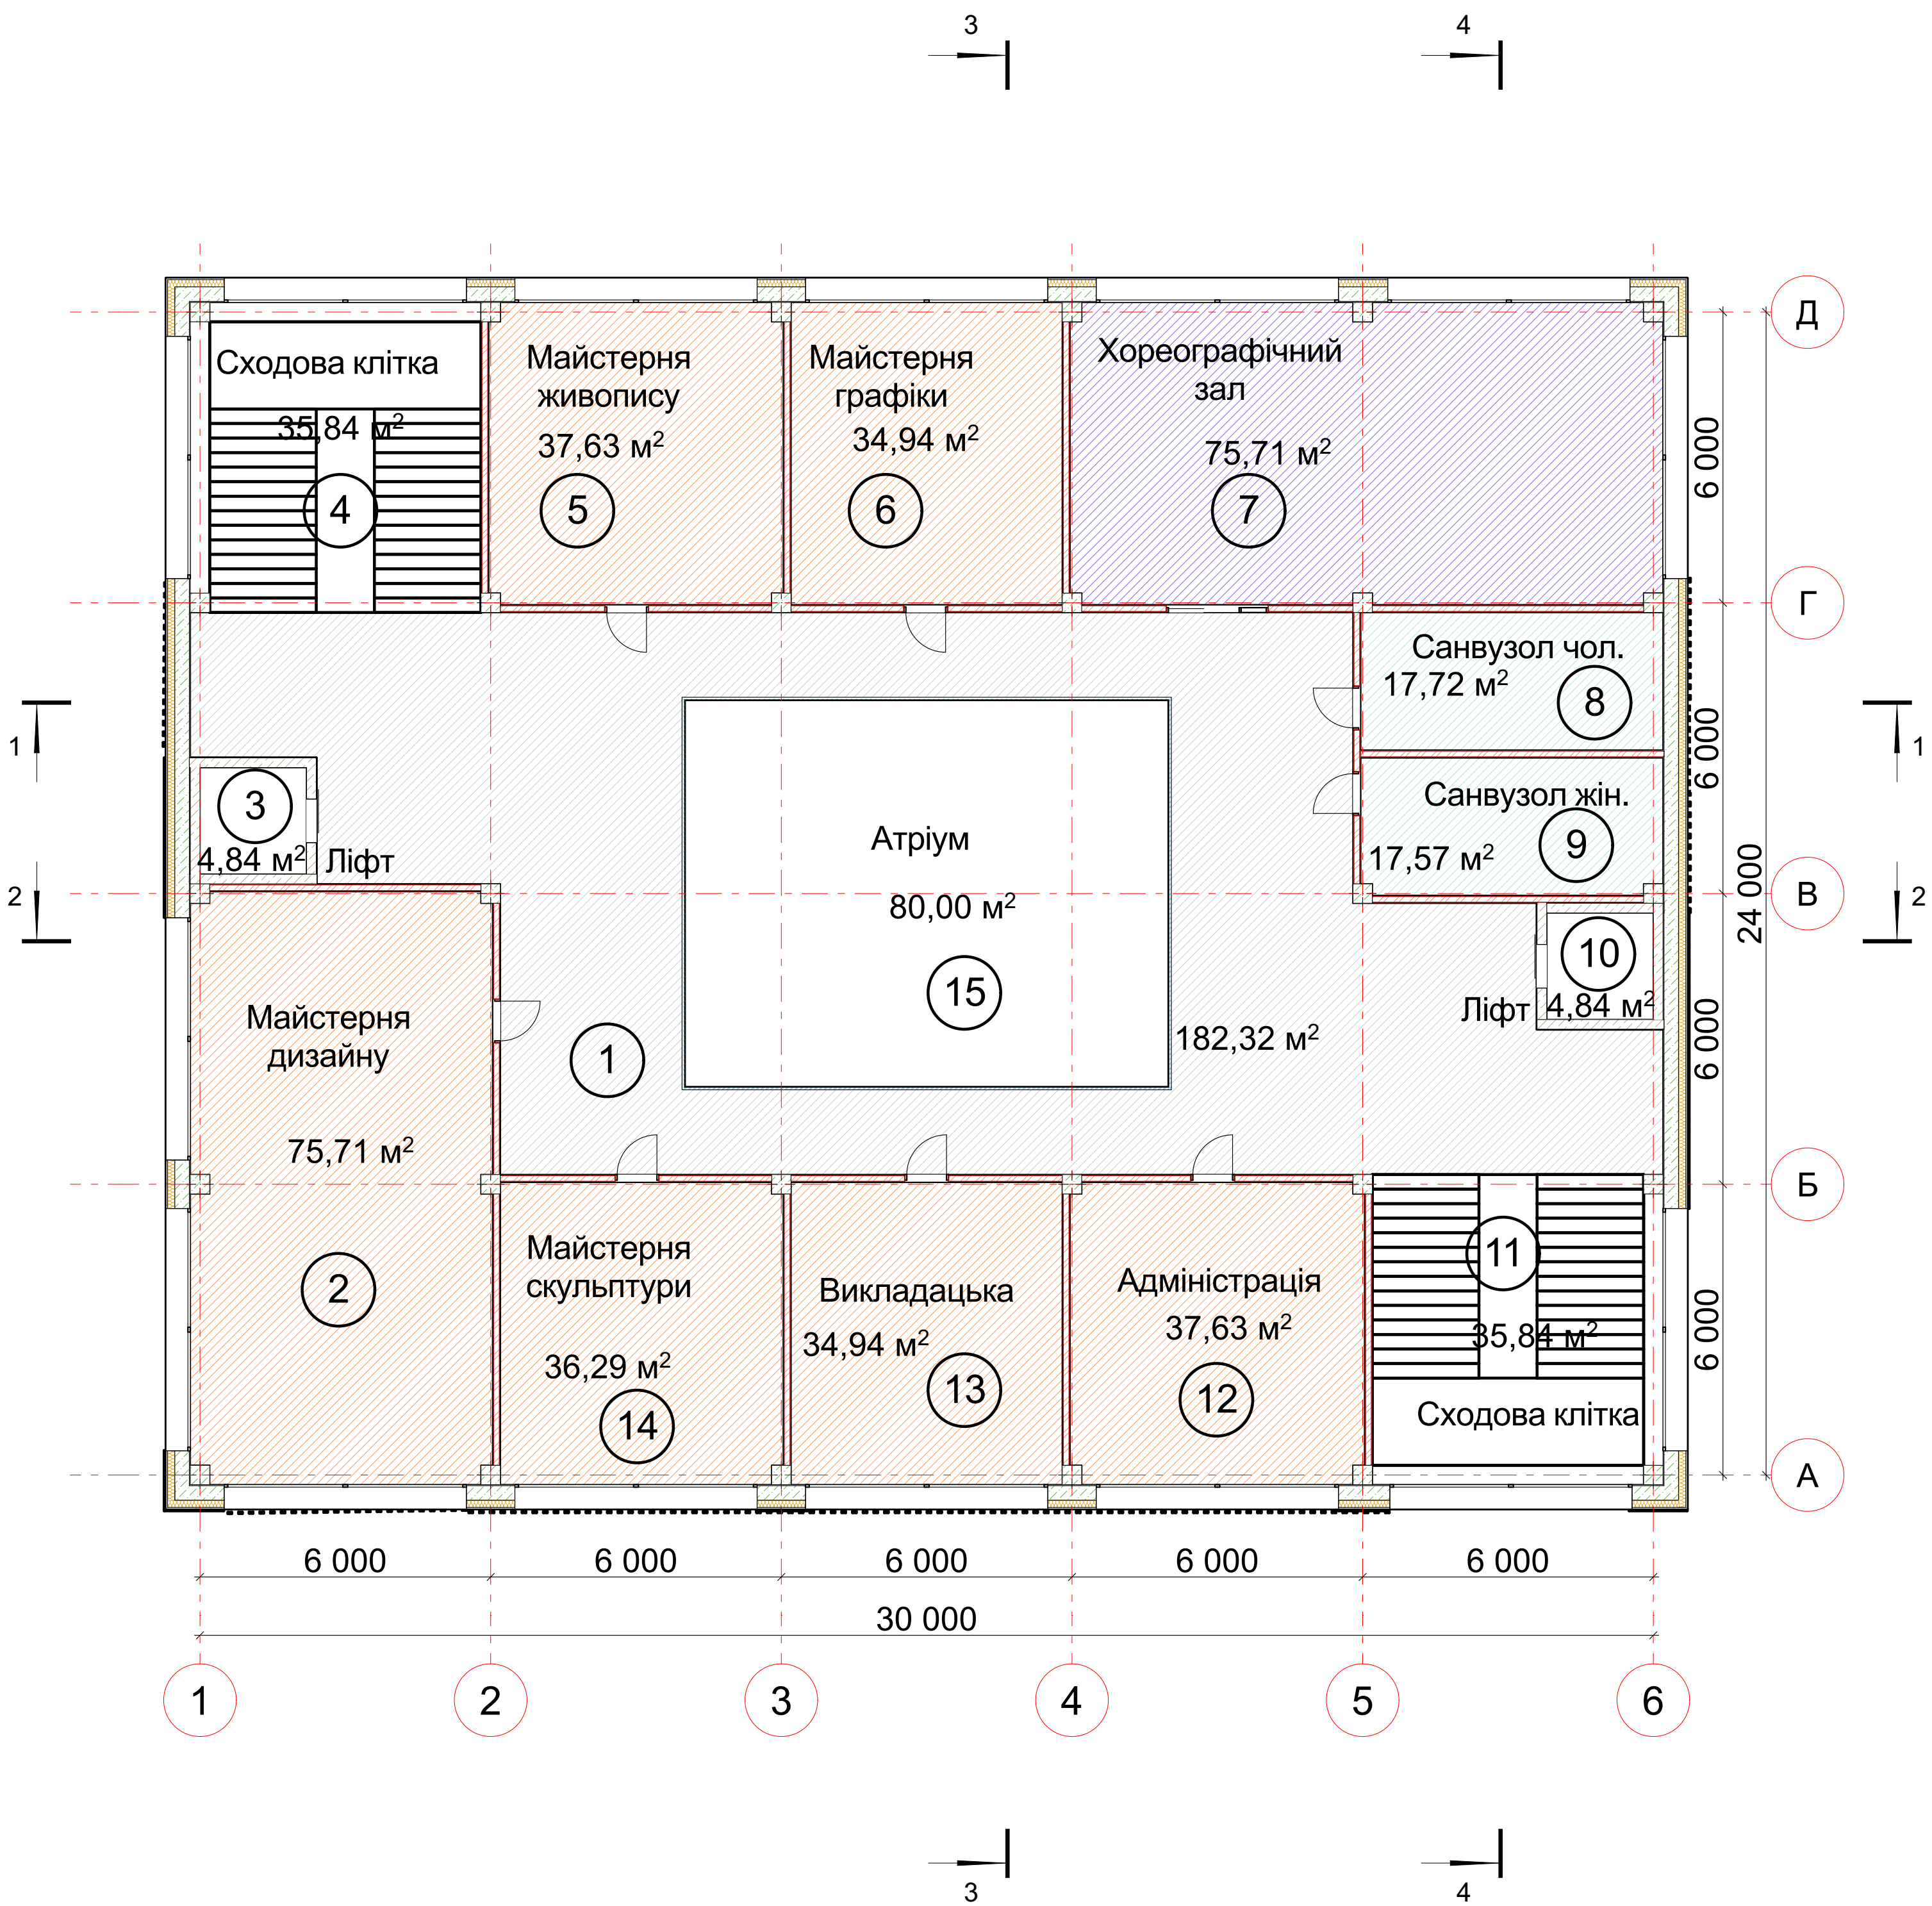


БАКАЛАВРСЬКА РОБОТА							
Приватна школа мистецтв в місті Коломия							
Зм.	Кільк.	Арх.	№Док.	Підп.	Дата	Стадія	Аркуш
Зав. Каф.						БР	3
Керівник							8
Консулт.						Інститут архітектури та будівництва "ІНТІУНІ-ДОННАБА" Б-22-1	
Консулт.							
Виконав						Плани поверхів	

Плани поверхів

План третього поверху 1:100

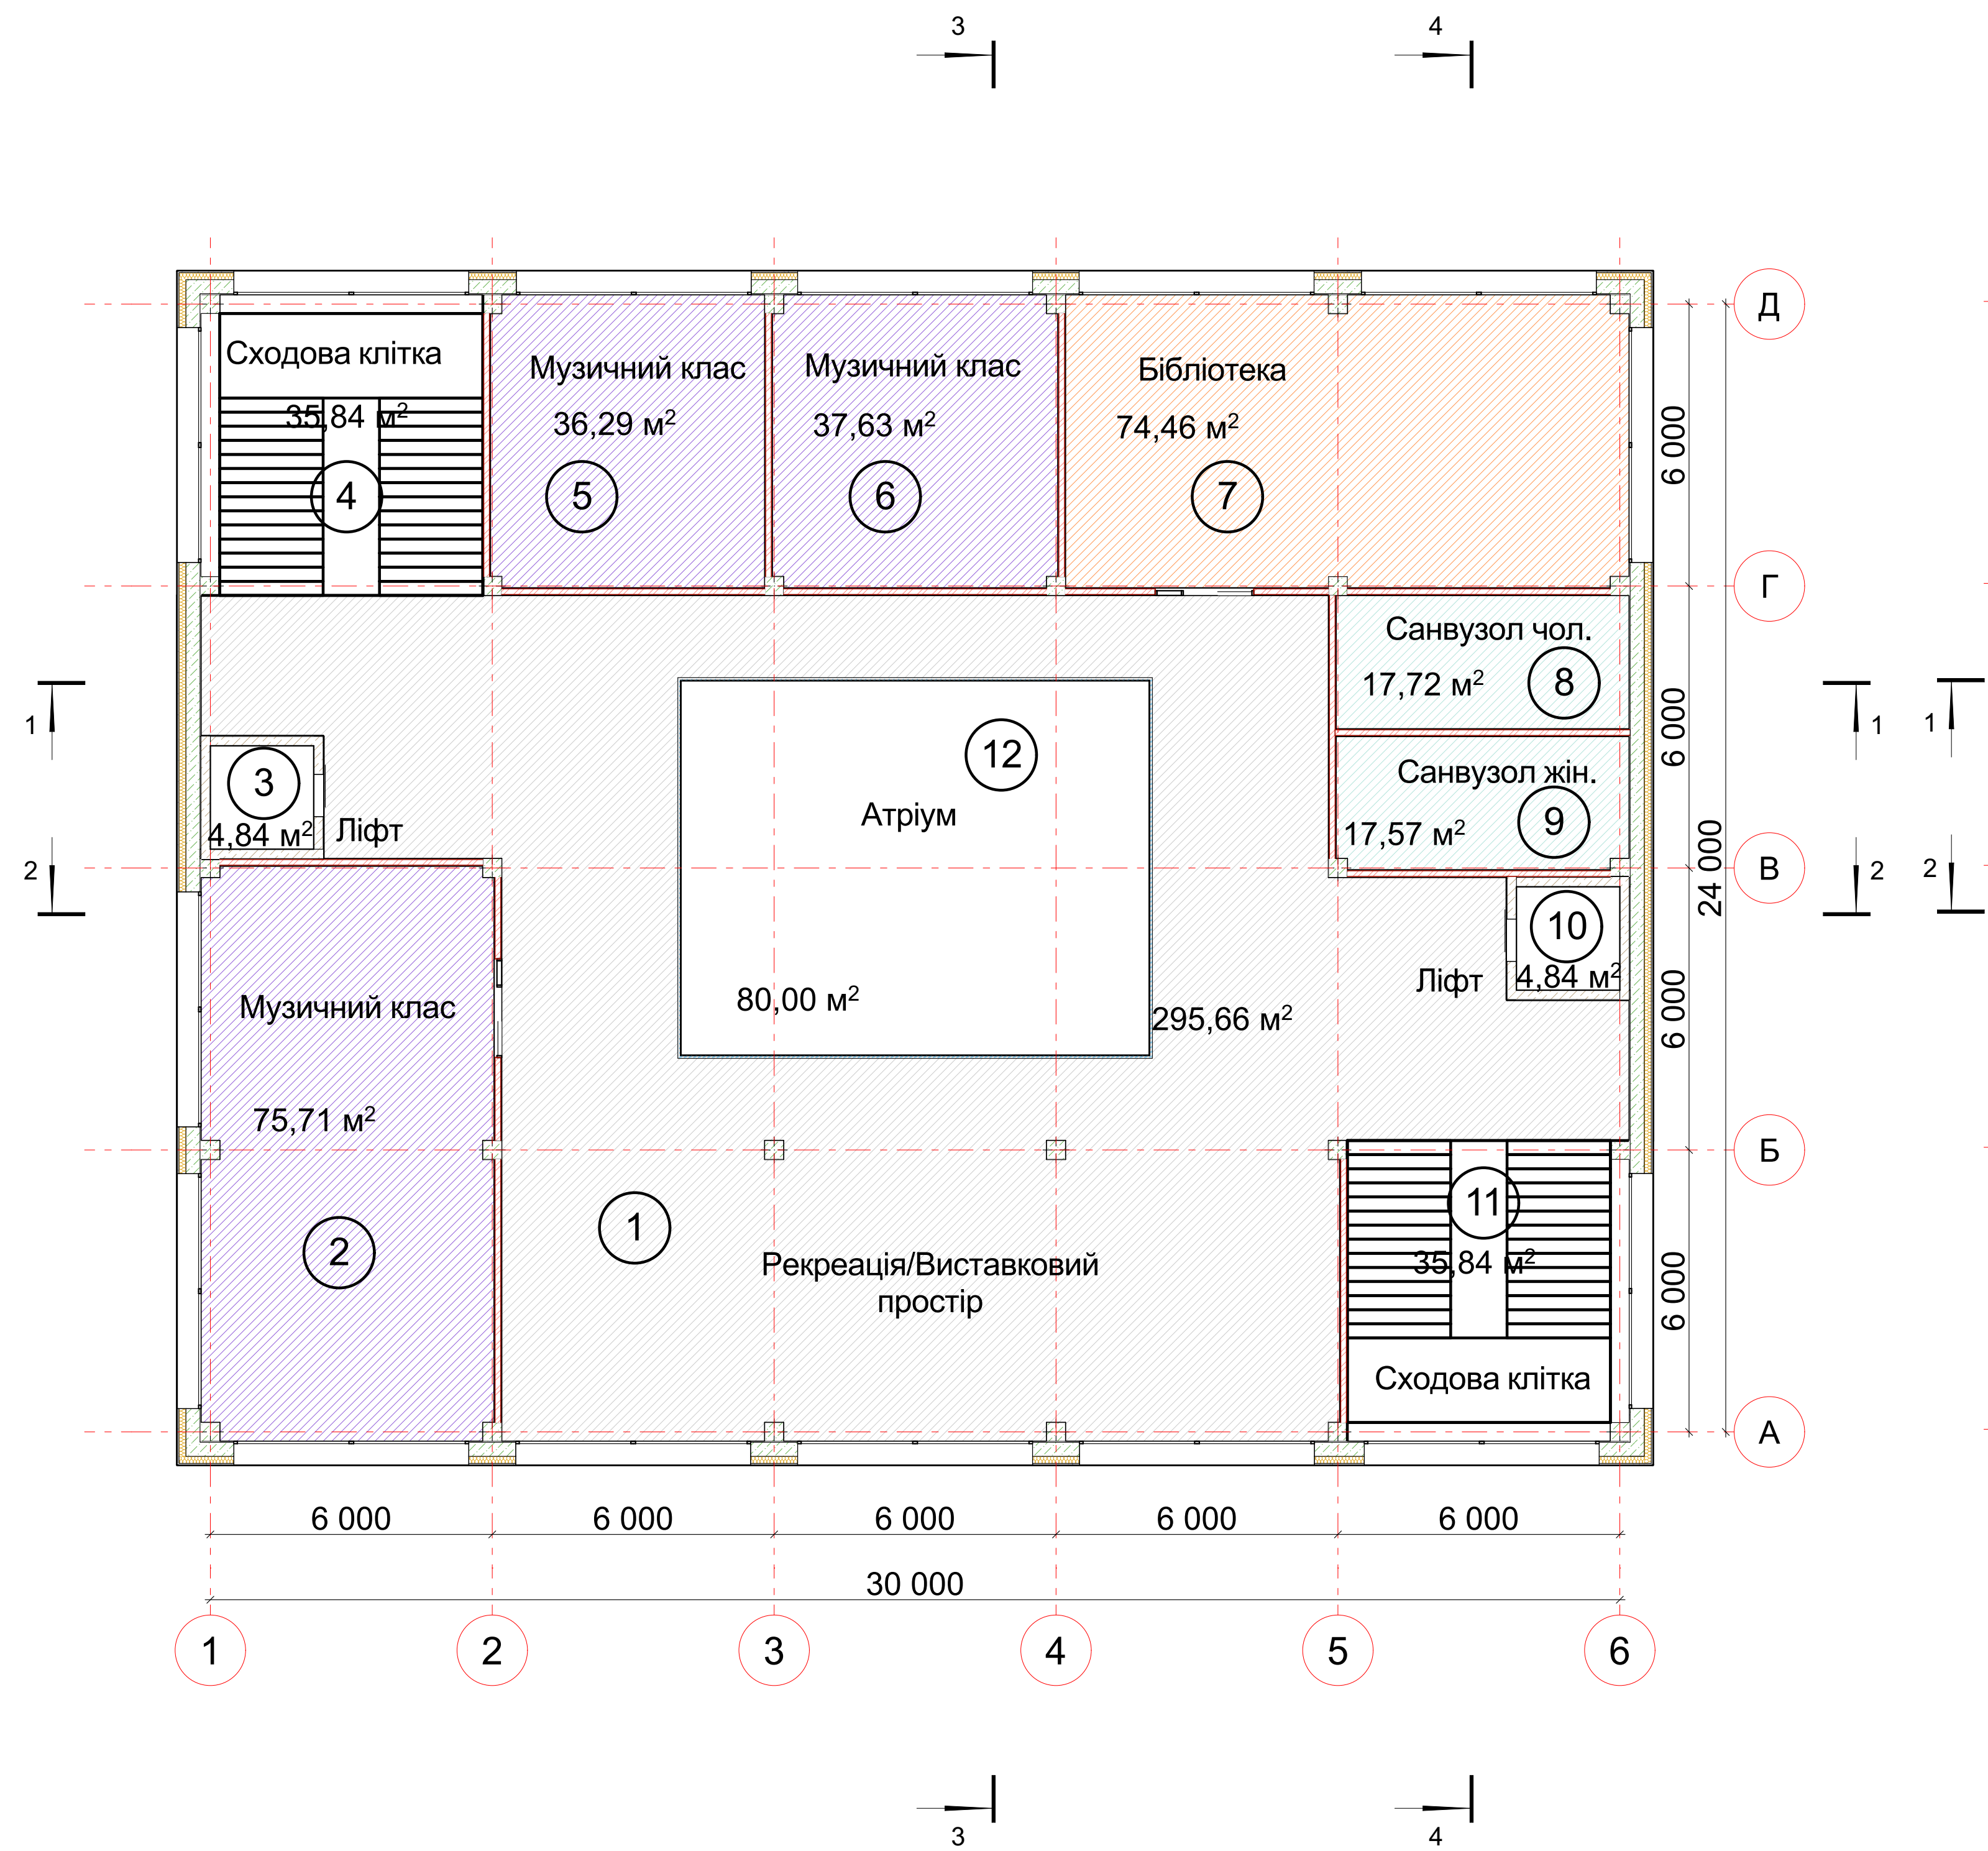


План укриття 1:100

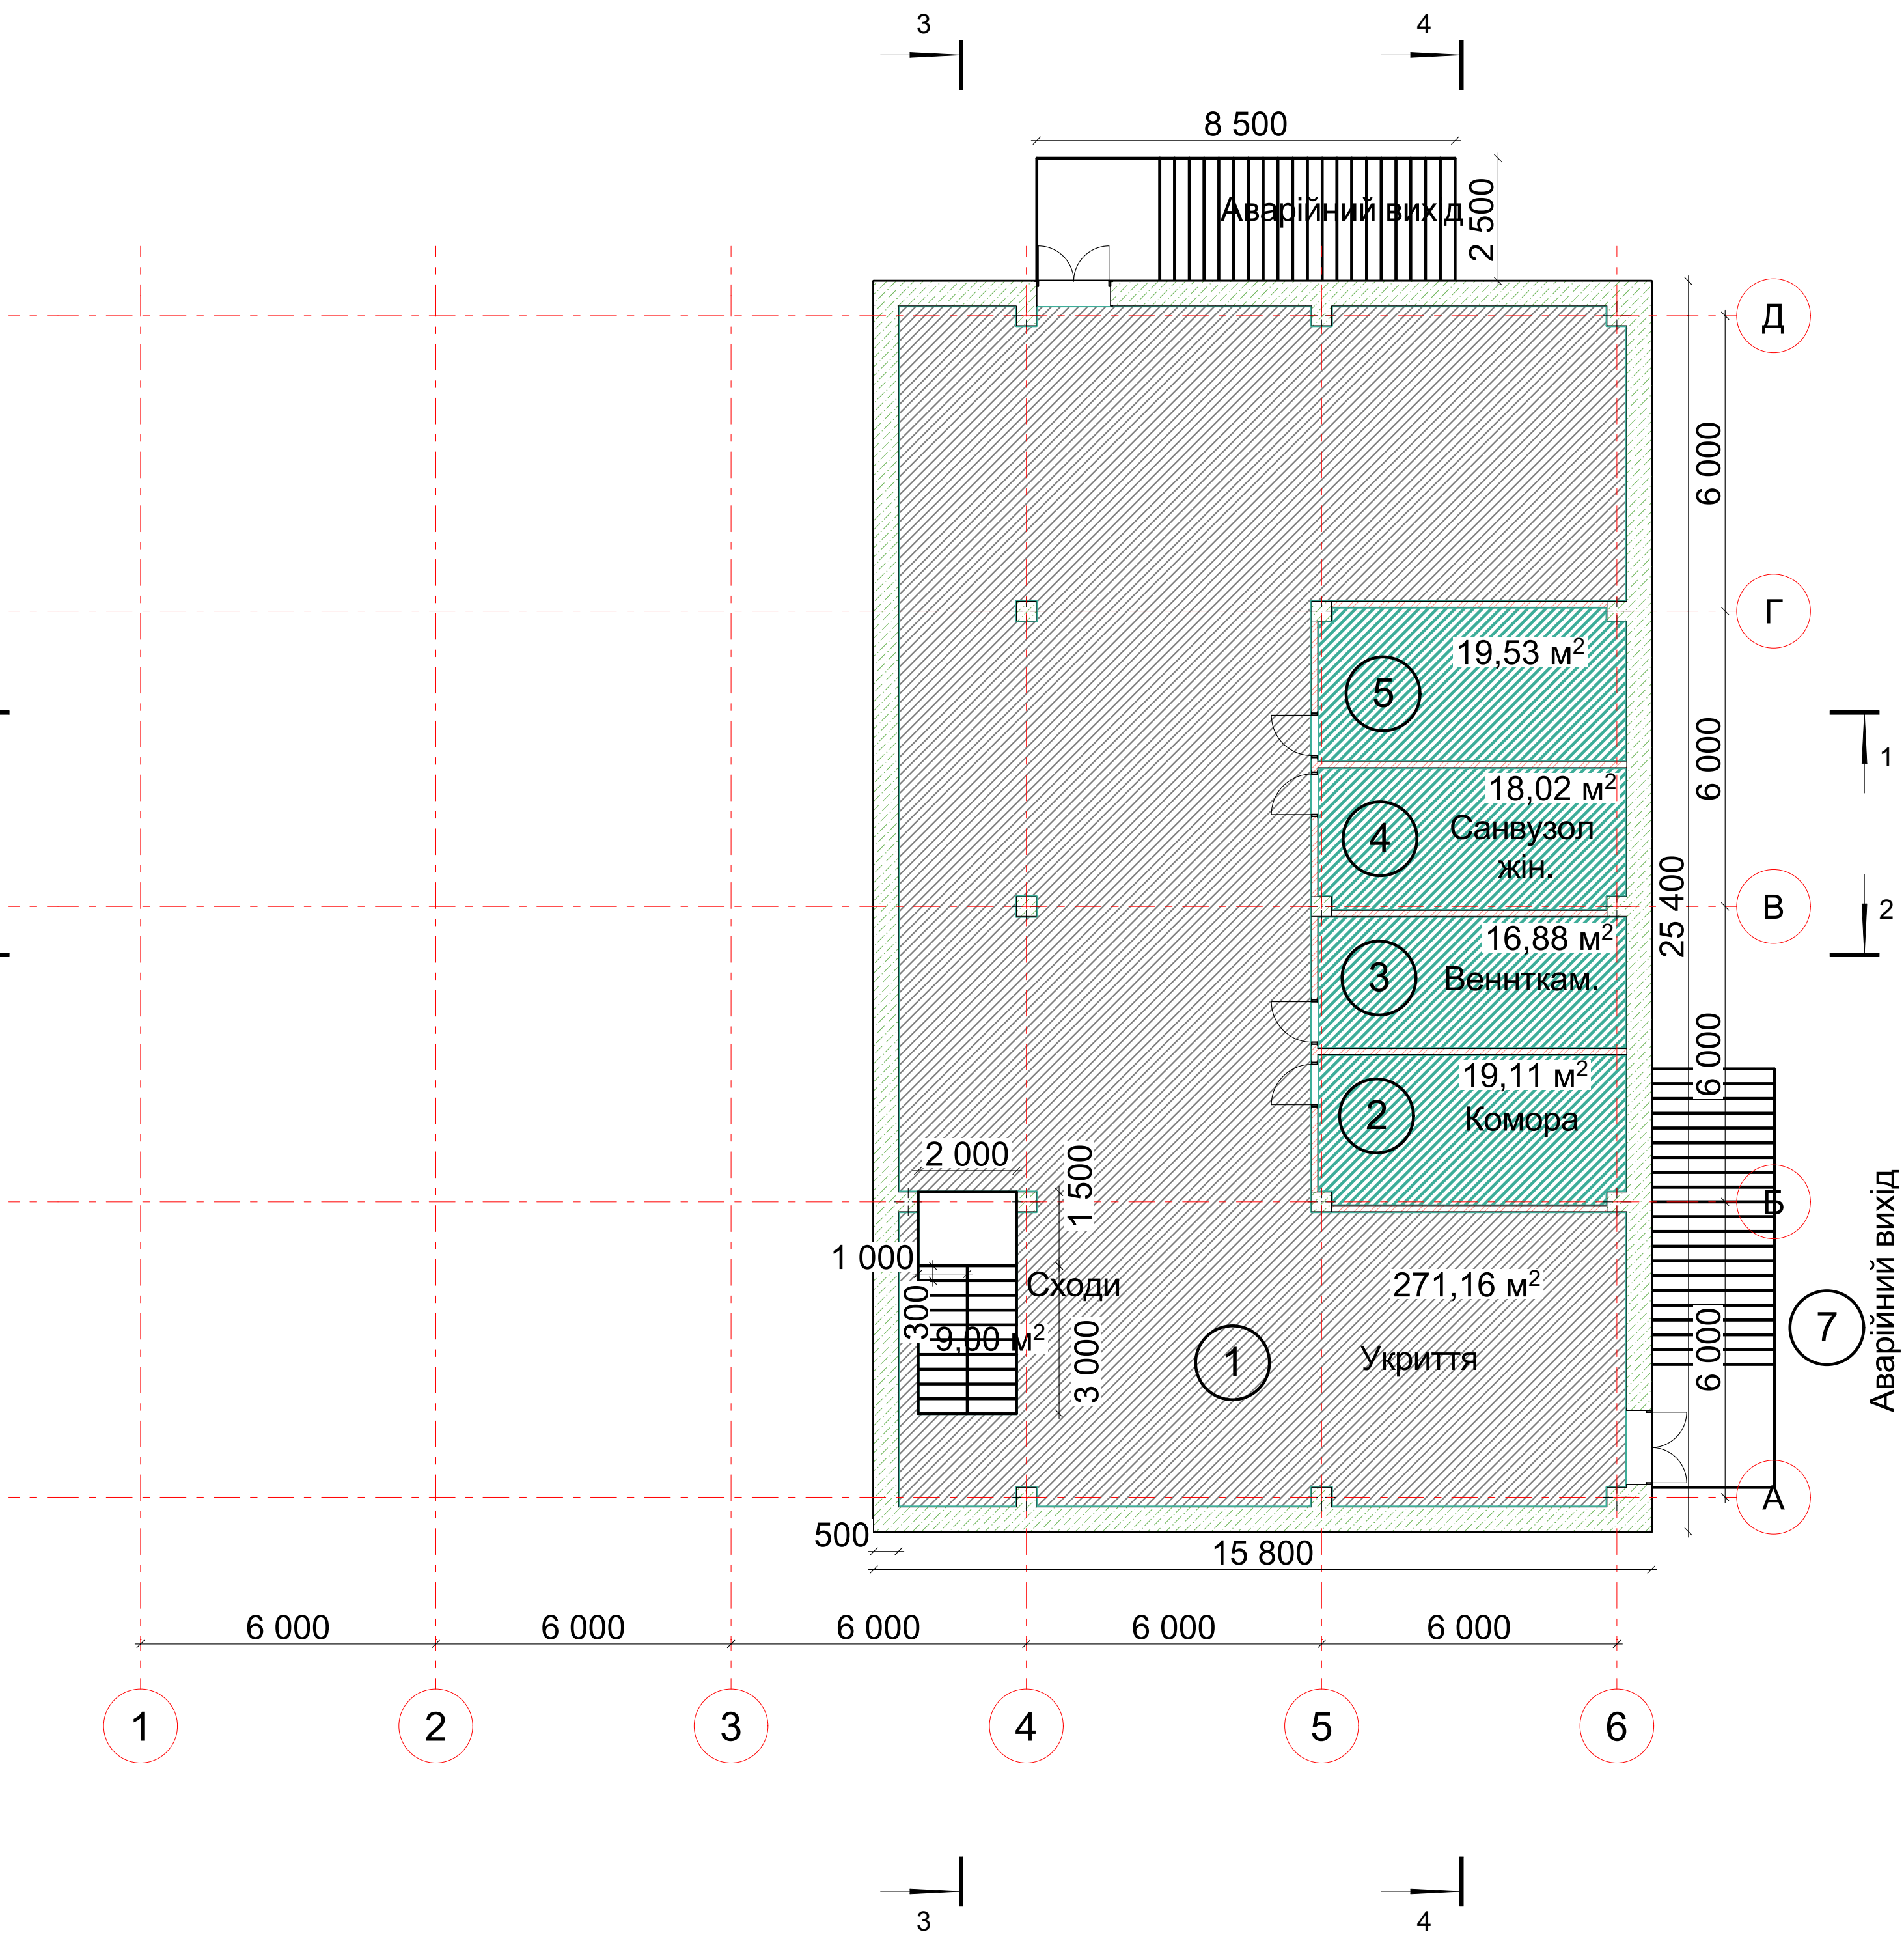


БАКАЛАВРСЬКА РОБОТА						
Приватна школа мистецтв в місті Коломия						
Зм.	Кільк.	Арх.	№Док.	Підп.	Дата	Стадія
Зав. Каф.						Архуш
Керівник						Архушів
Консулт.						БР
Консулт.						4
Виконав						8
Плани поверхів						Інститут архітектури та будівництва "ІНТІУНІ-ДОННАБА" Б-22-1

Розрізи


1-1 1:100

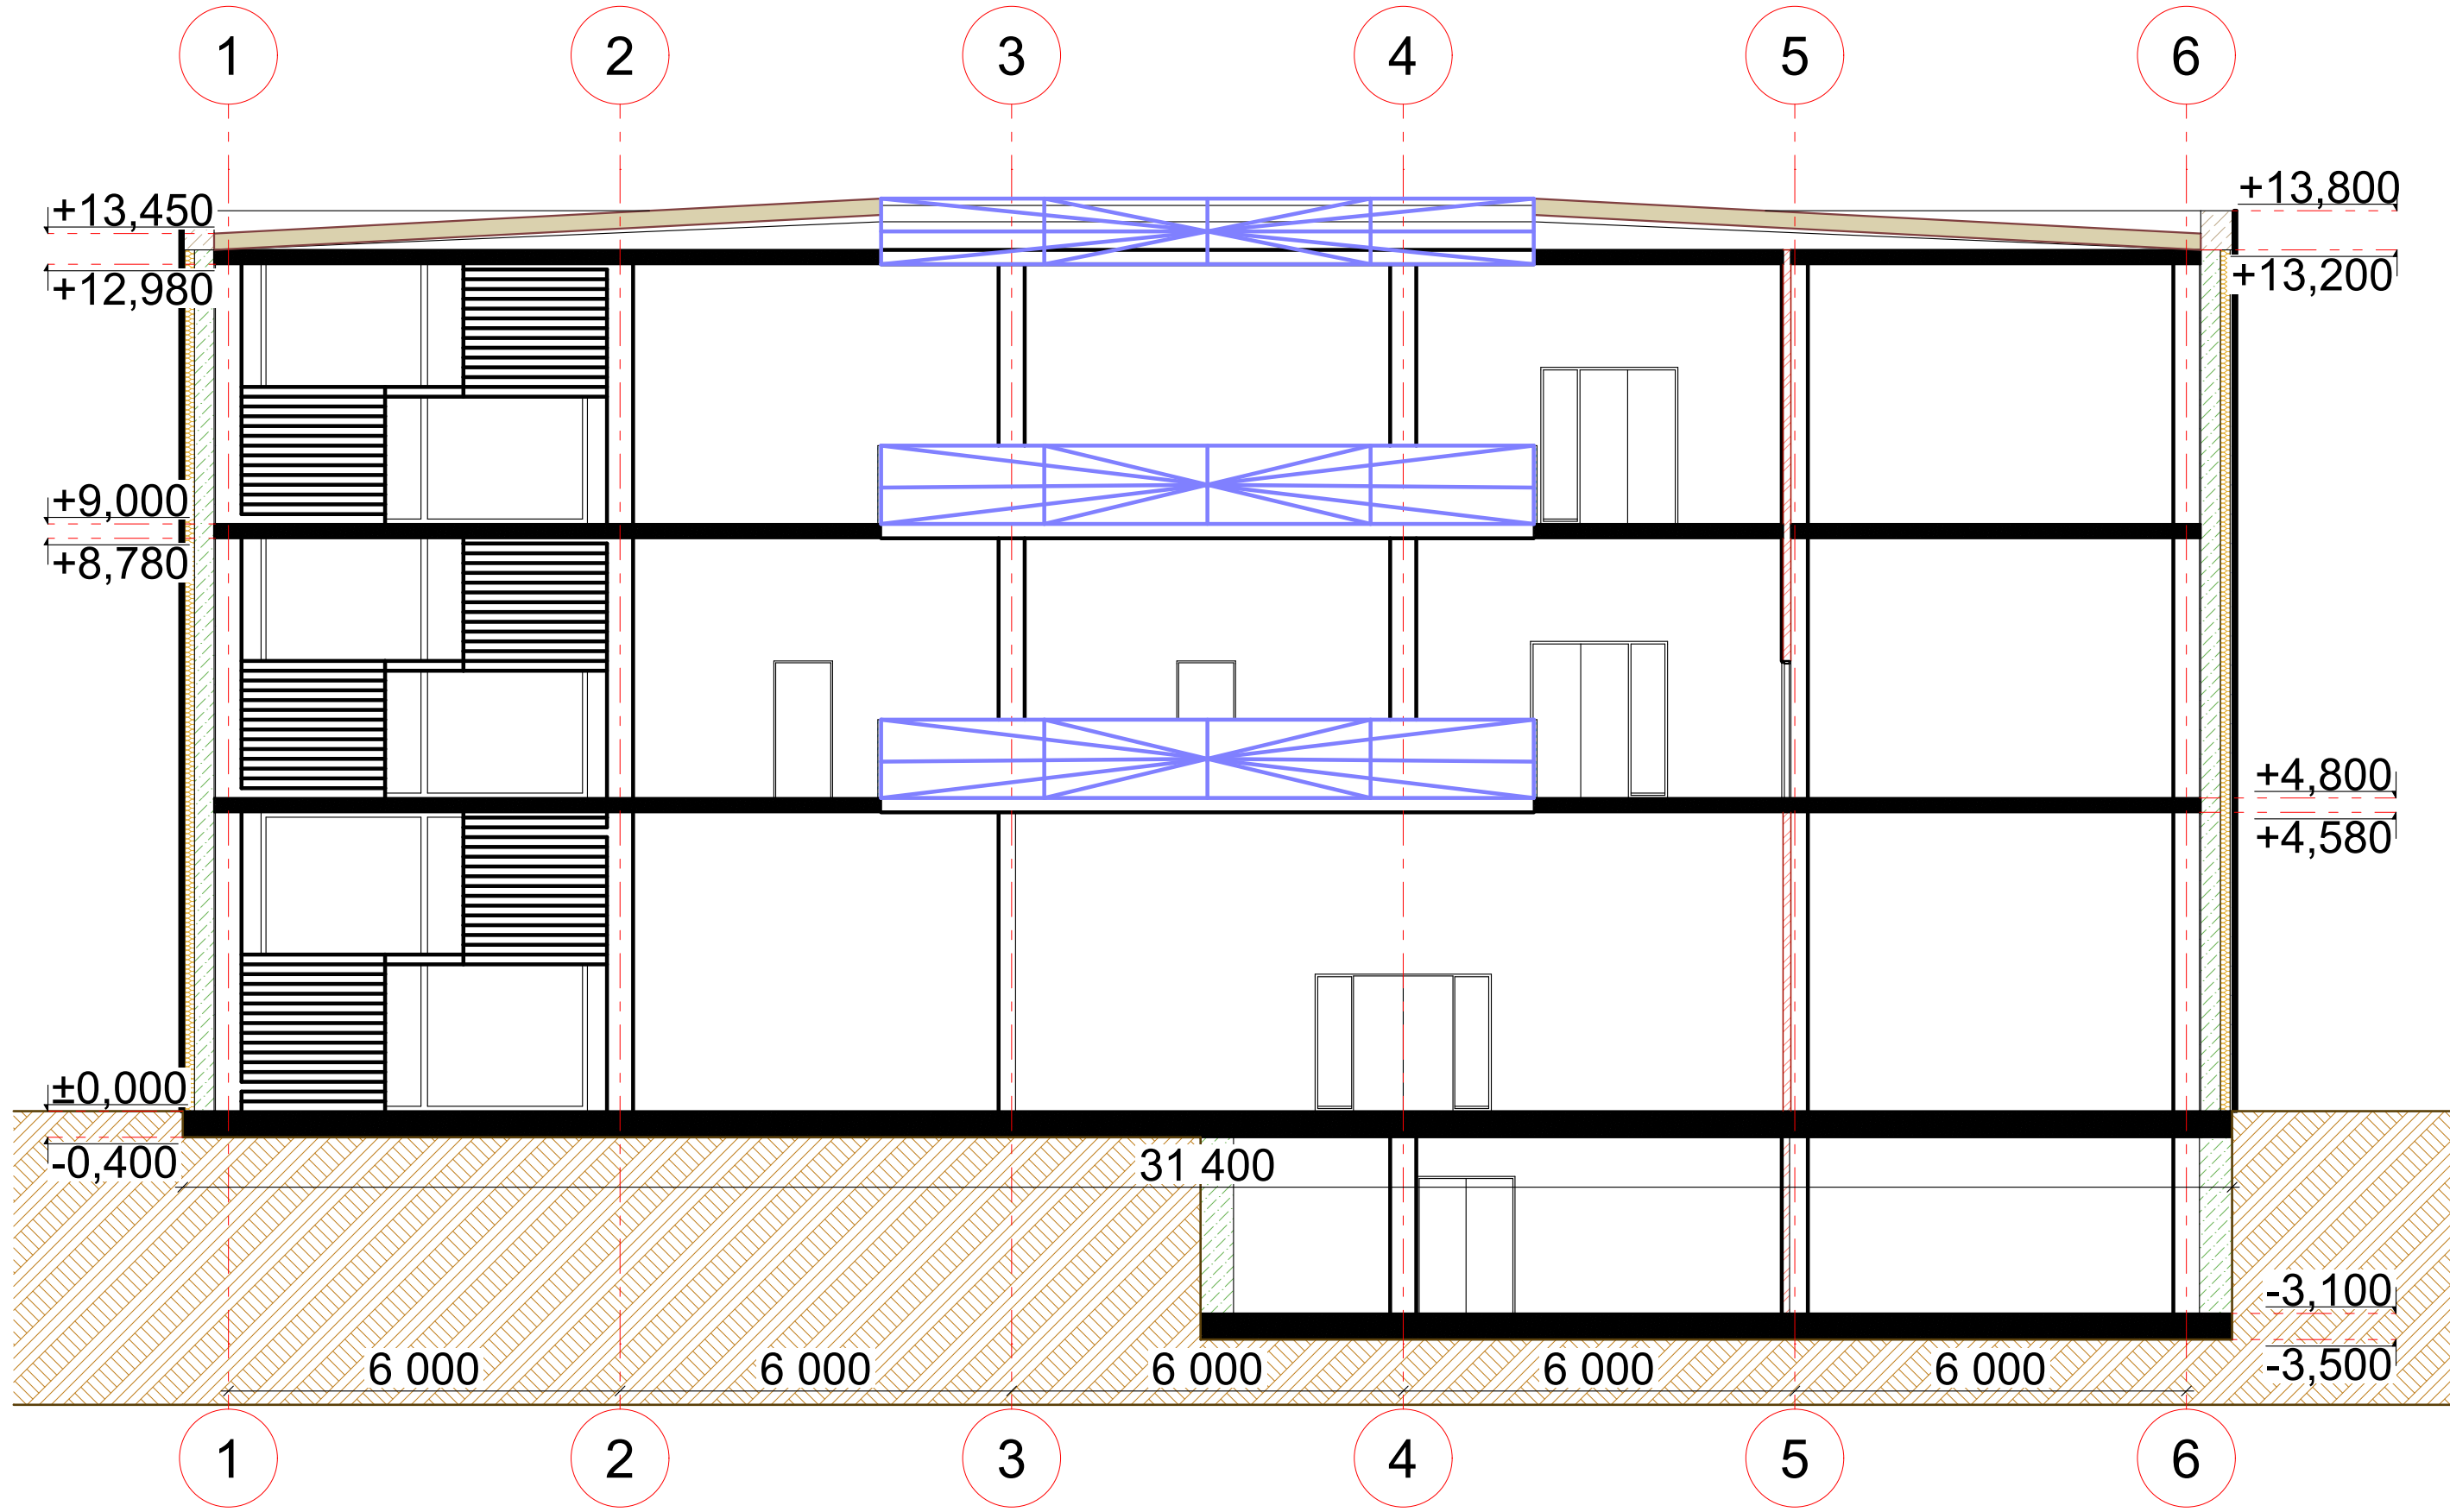


2-2 1:100

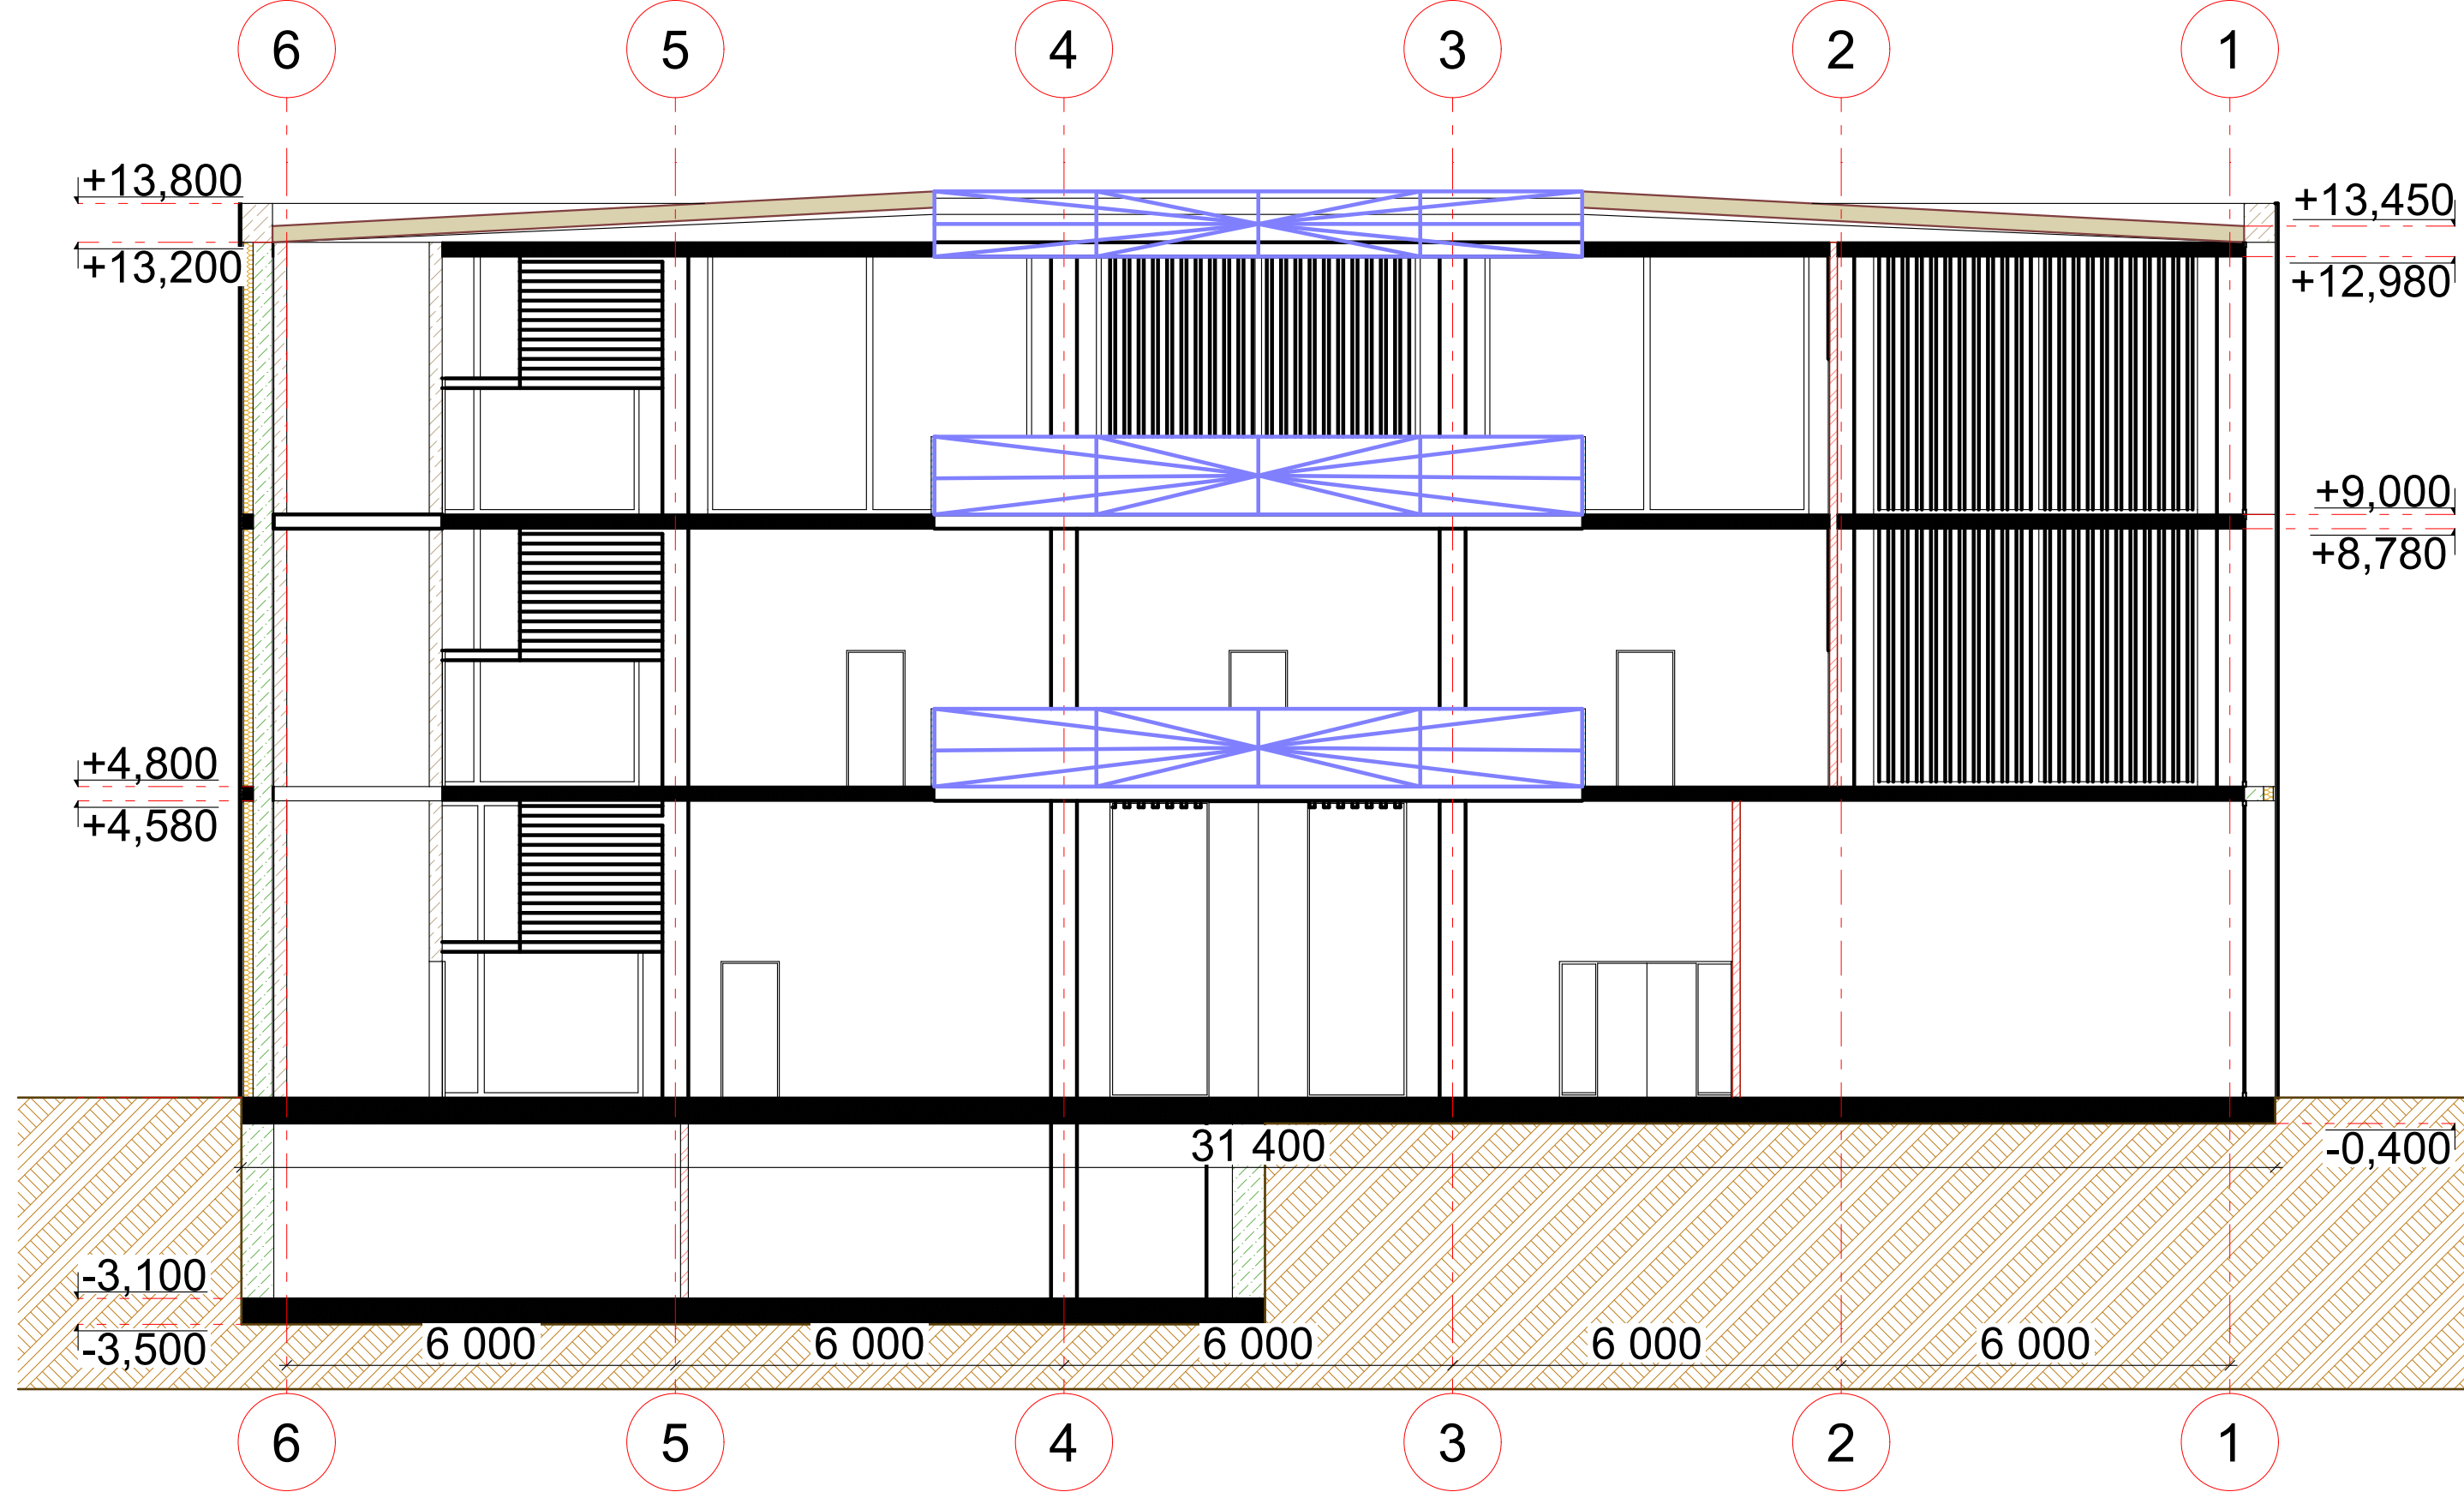

3-3 1:100

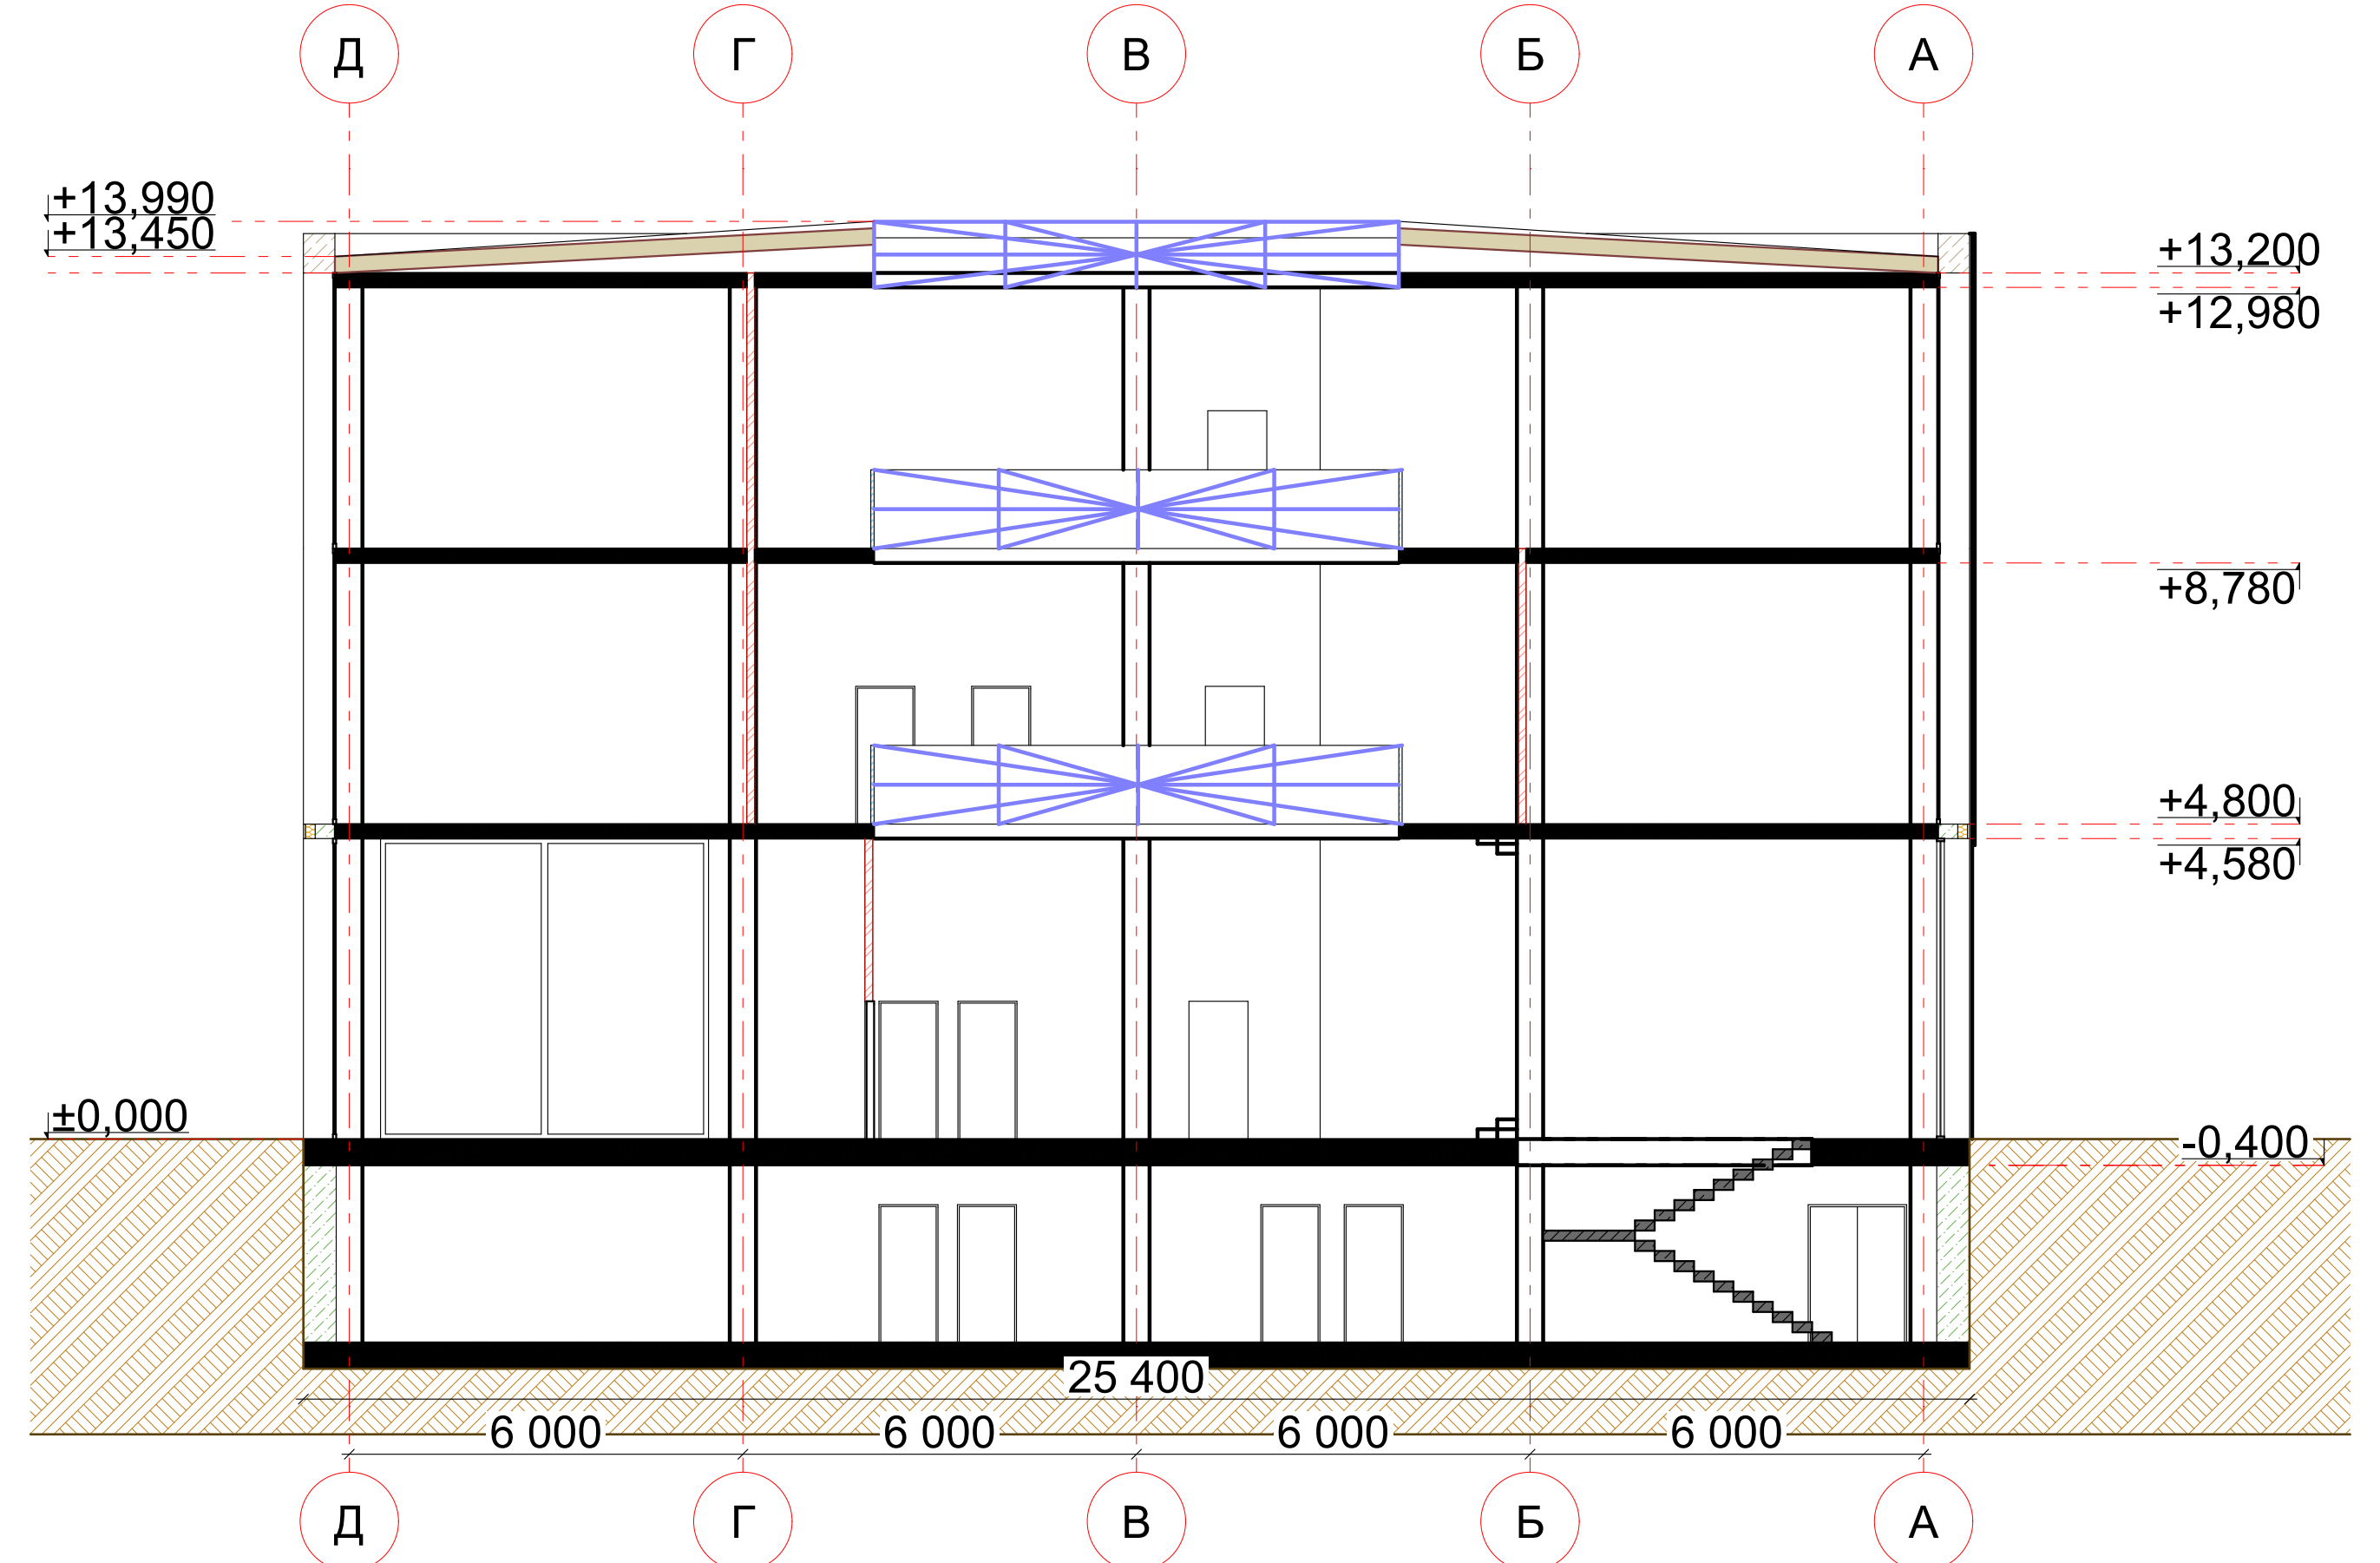

4-4 1:100

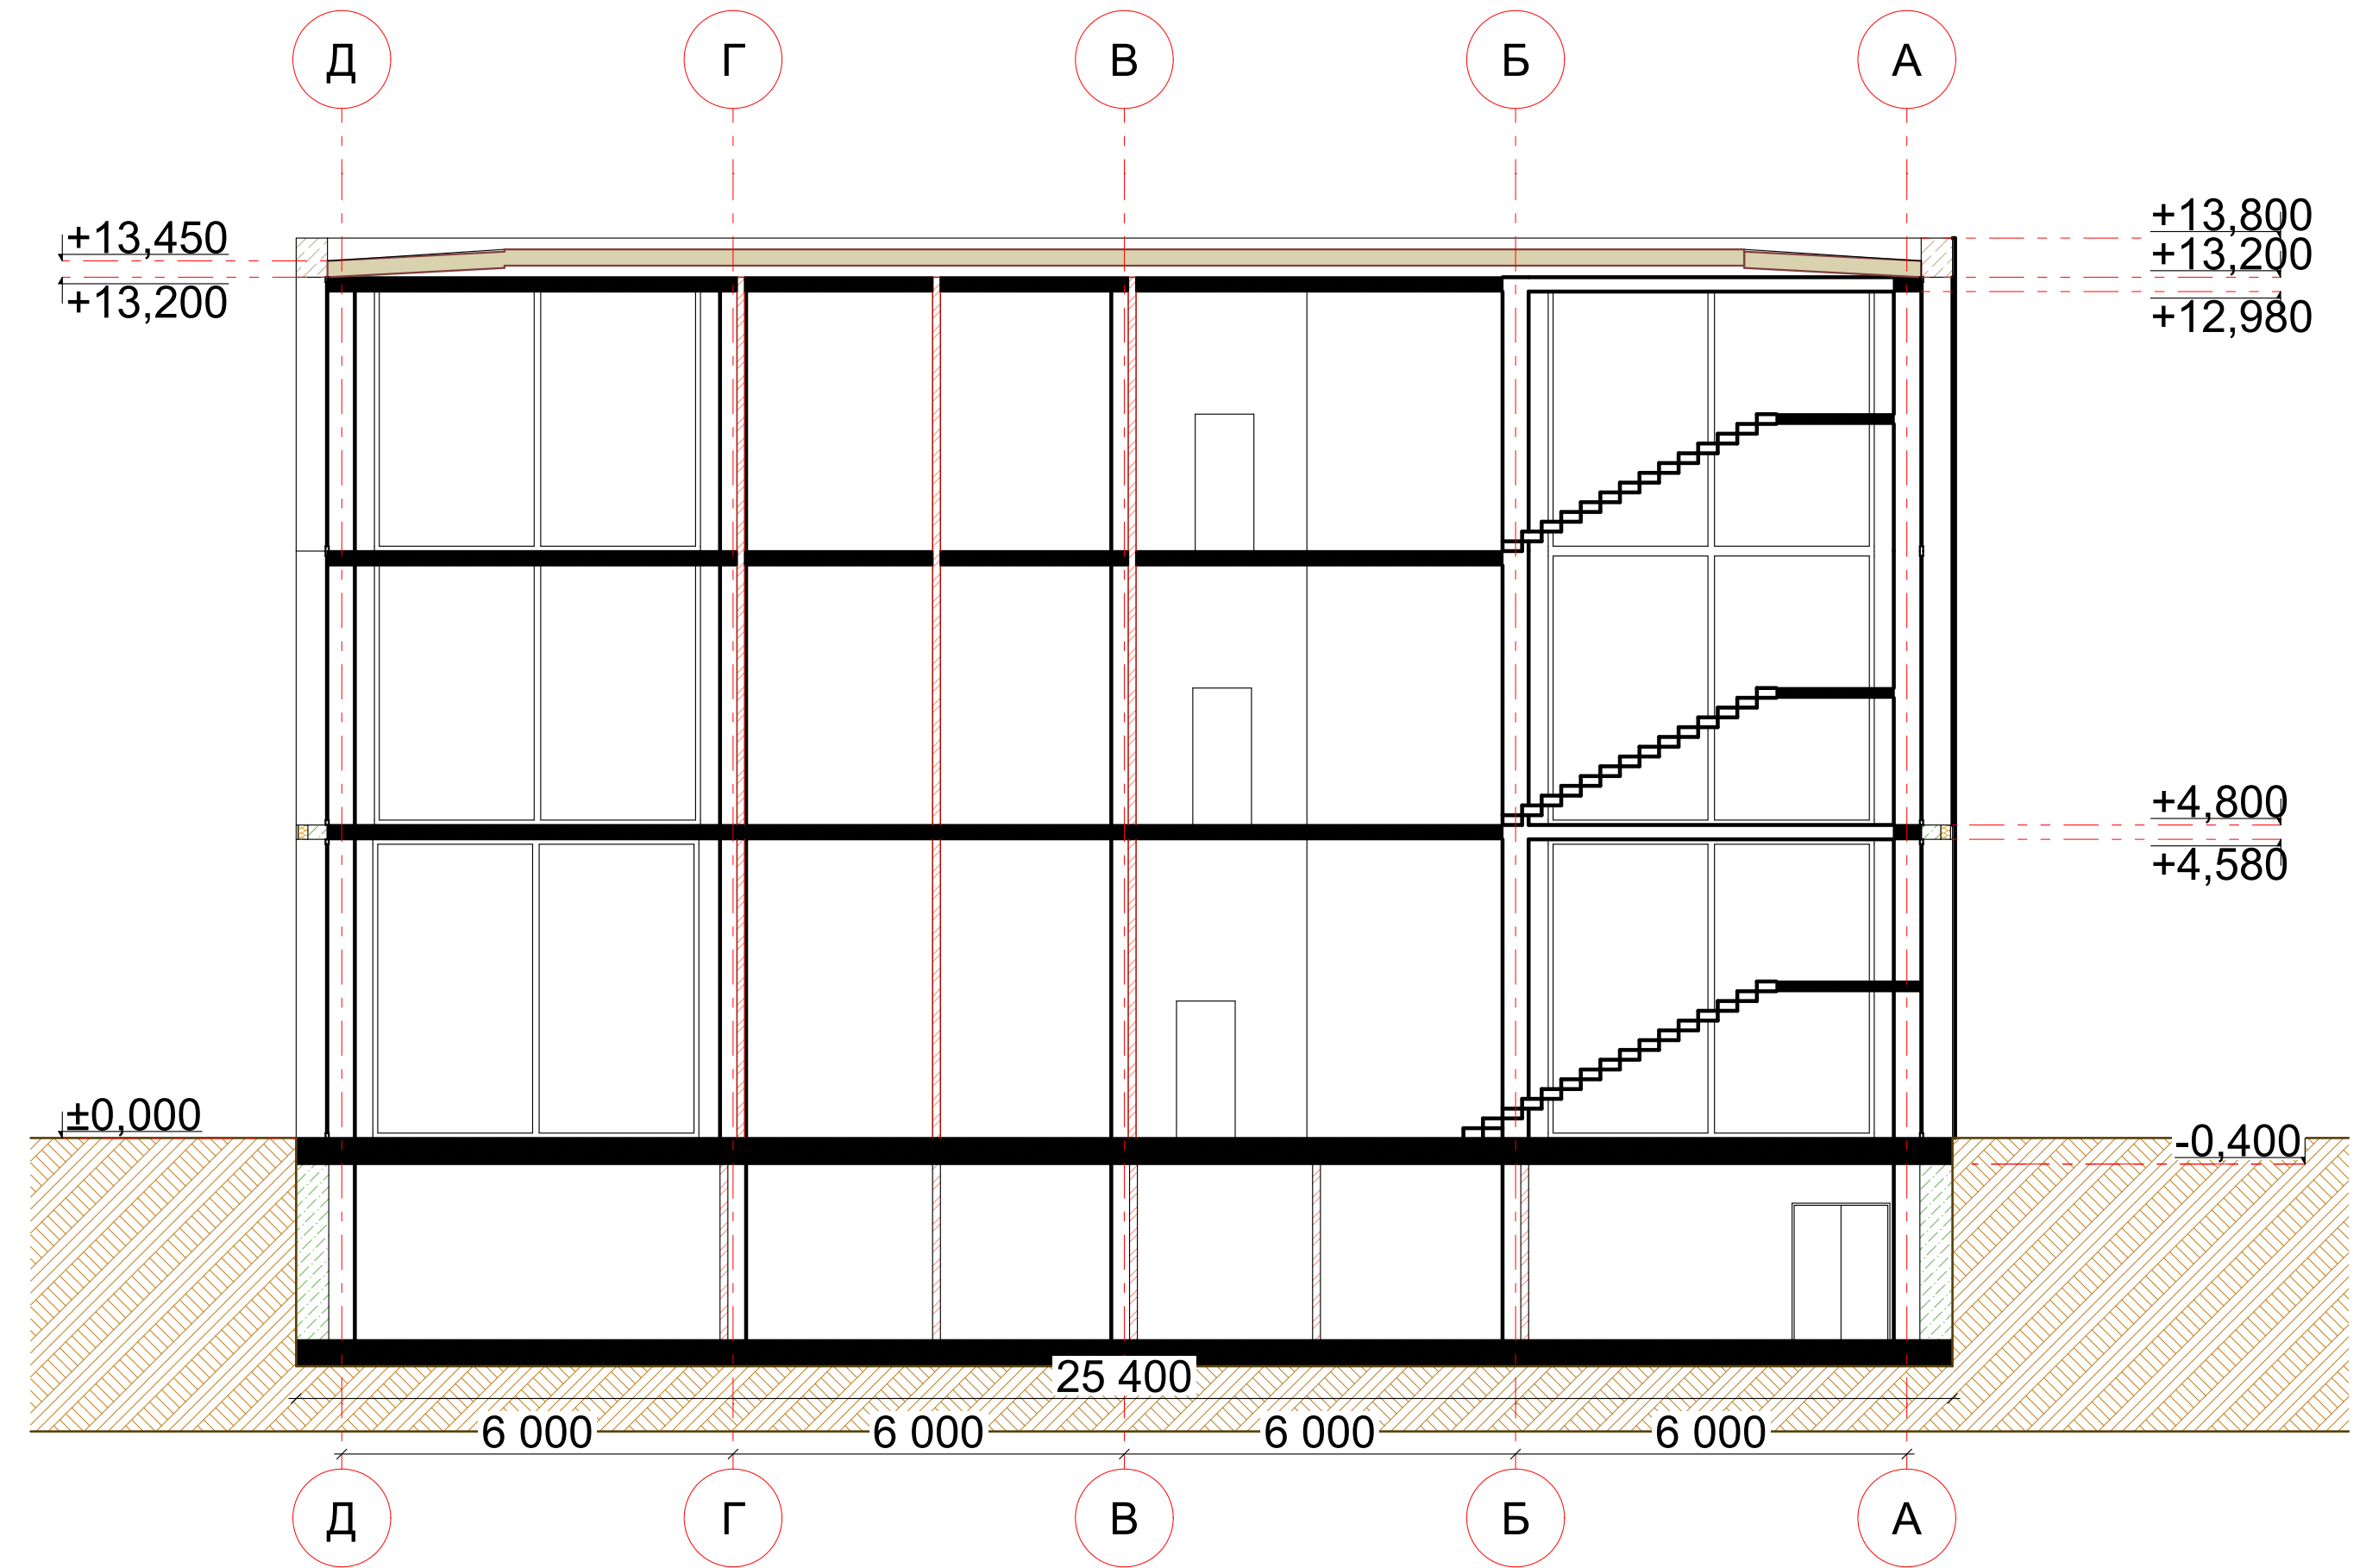

						БАКАЛАВРСЬКА РОБОТА			
						Приватна школа мистецтв в місті Коломия			
Зм.	Кільк.	Арс.	НеДок.	Підп.	Дата	Школа мистецтв	Стадія	Аркуш	Аркушів
Зав. Каф.							БР	5	8
Керівник									
Консульт.									
Консульт.						Розрізи	Інститут архітектури та будівництва "ІНТУНГ-ДОННАБА" Б-22-1		
Виконав									

Схеми даху

Схема покрівлі 1:100


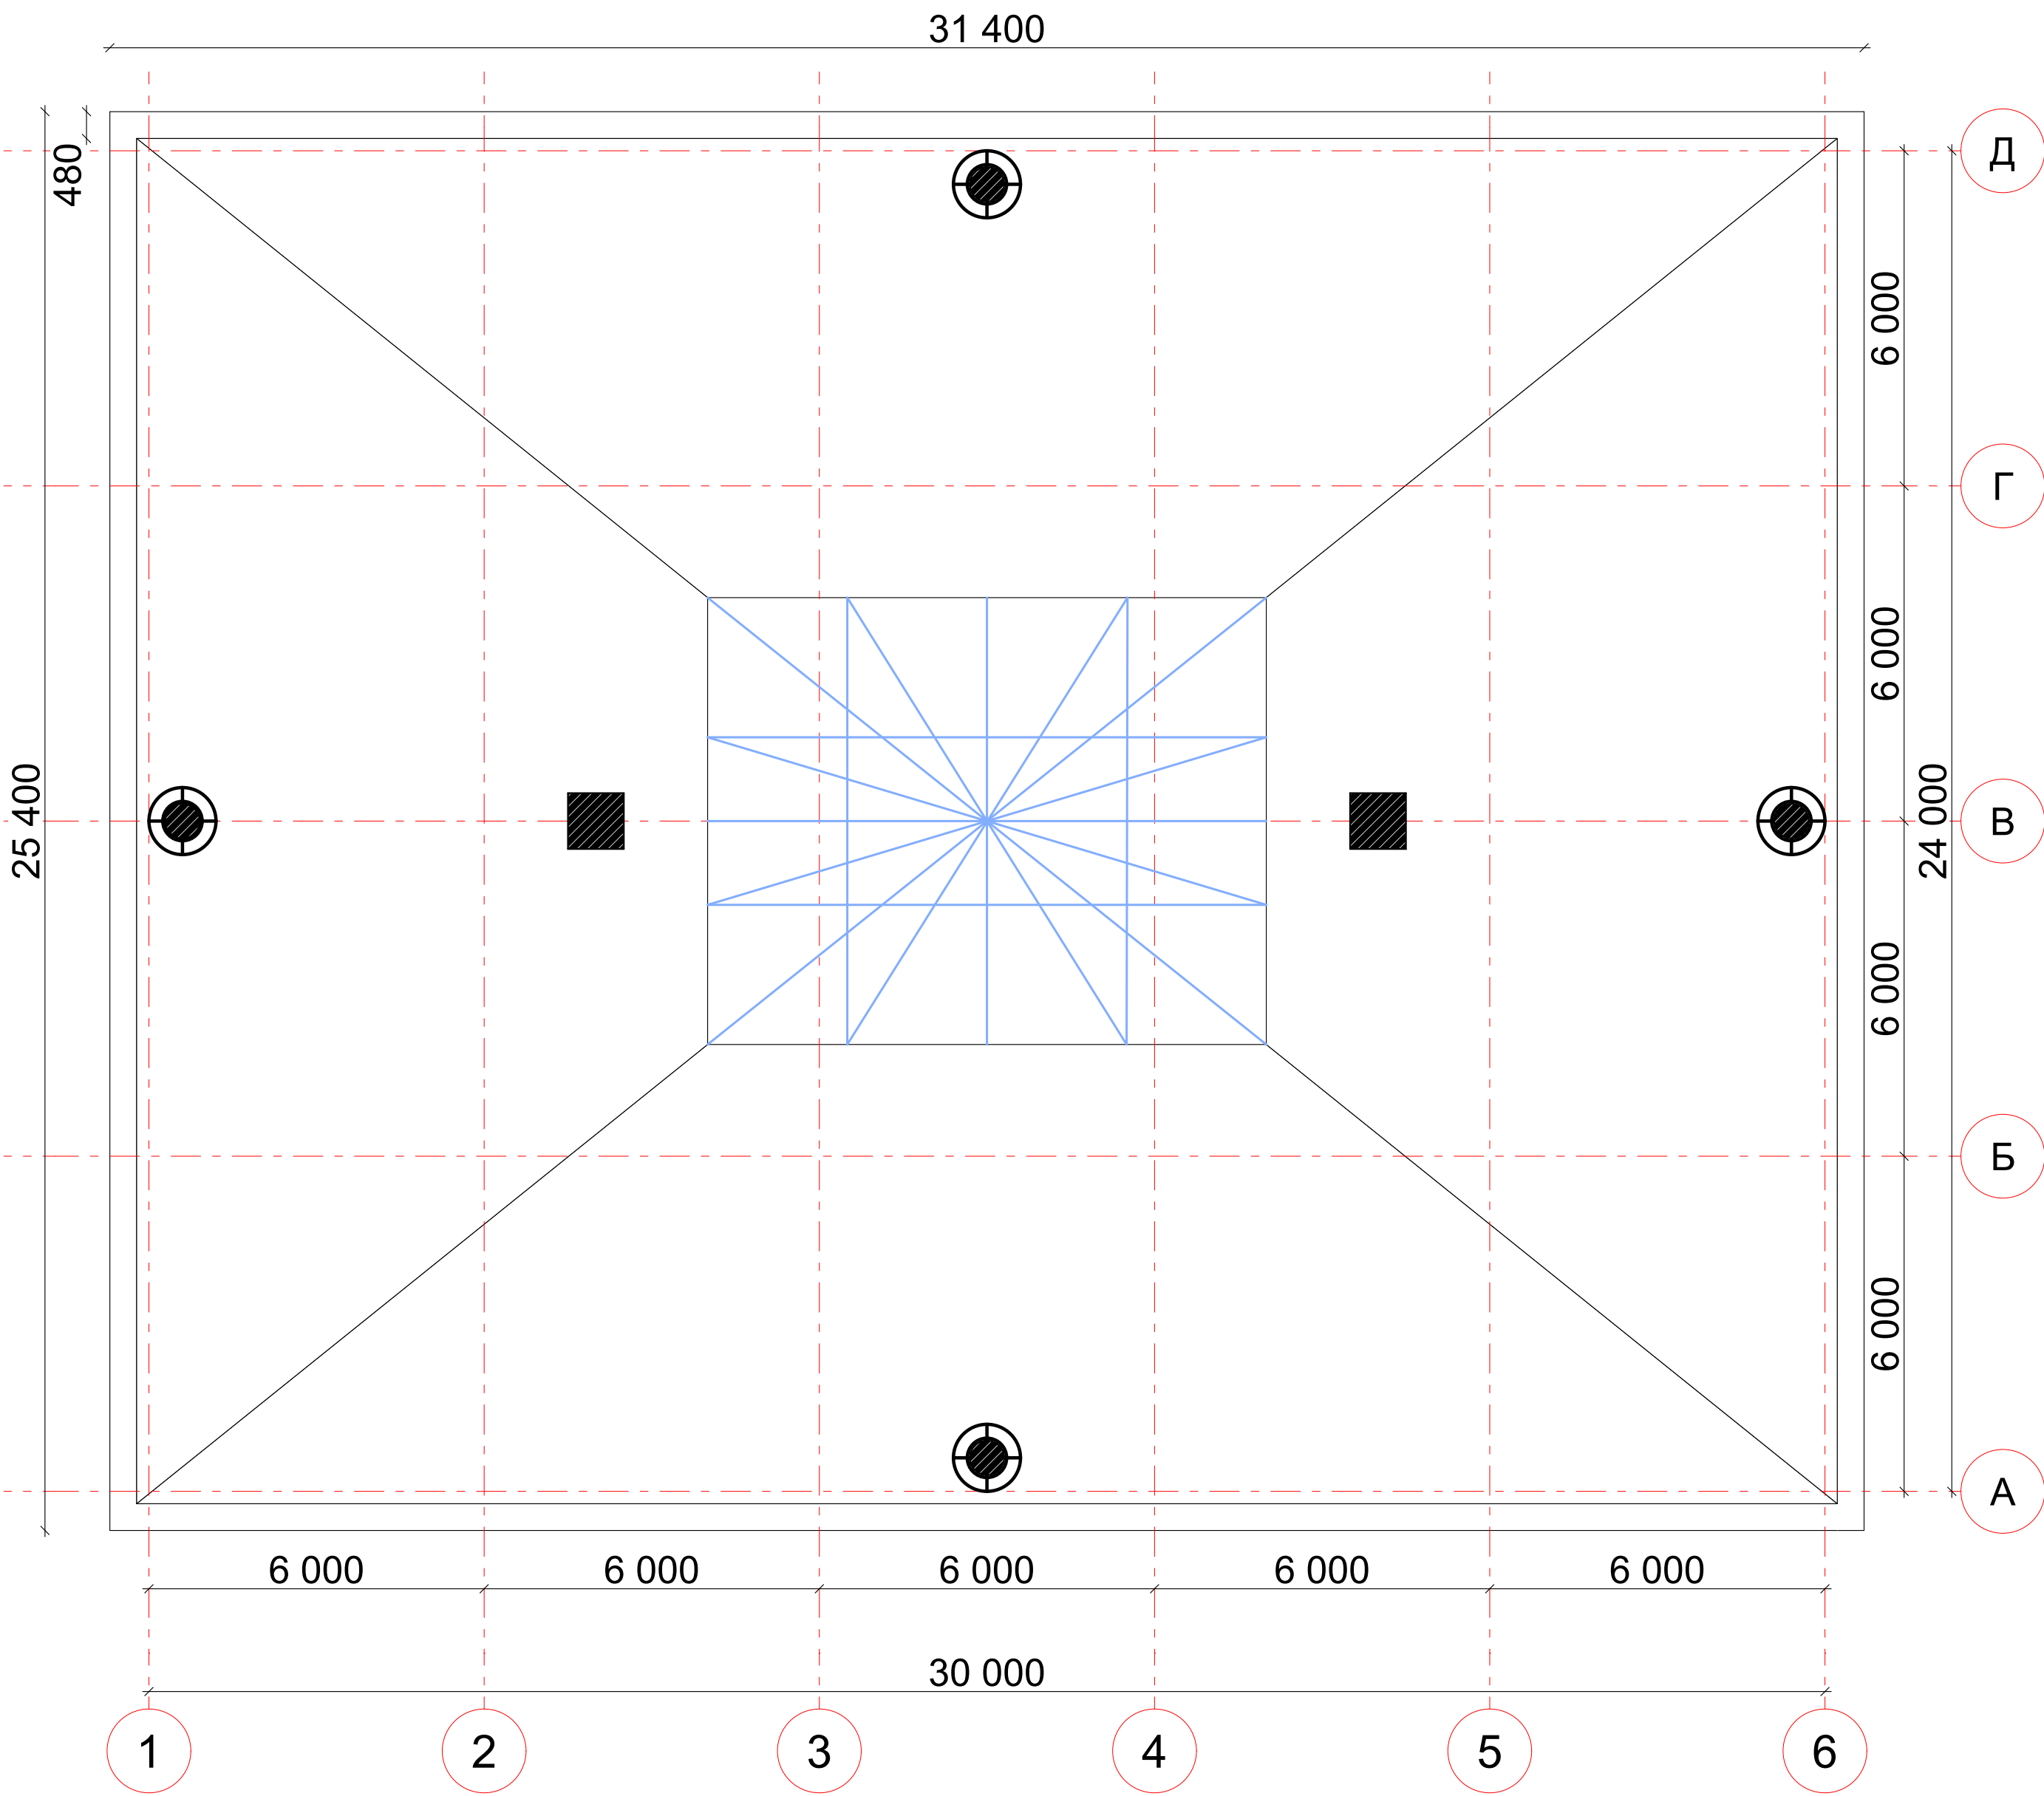


Схема крокв 1:100




							БАКАЛАВРСЬКА РОБОТА			
							Приватна школа мистецтв в місті Коломия			
Зм.	Кільк.	Арк.	№Док.	Підп.	Дата		Школа мистецтв	Стадія	Аркуш	Аркушів
Зав. Каф.								БР	6	8
Консулт.							Схеми даху	Інститут архітектури та будівництва "ІФНТУНГ-ДОННАБА" Б-22-1		
Виконав										

ПЛАН БУДІВЕЛЬНОГО МАЙДАНЧИКА
М 1:500

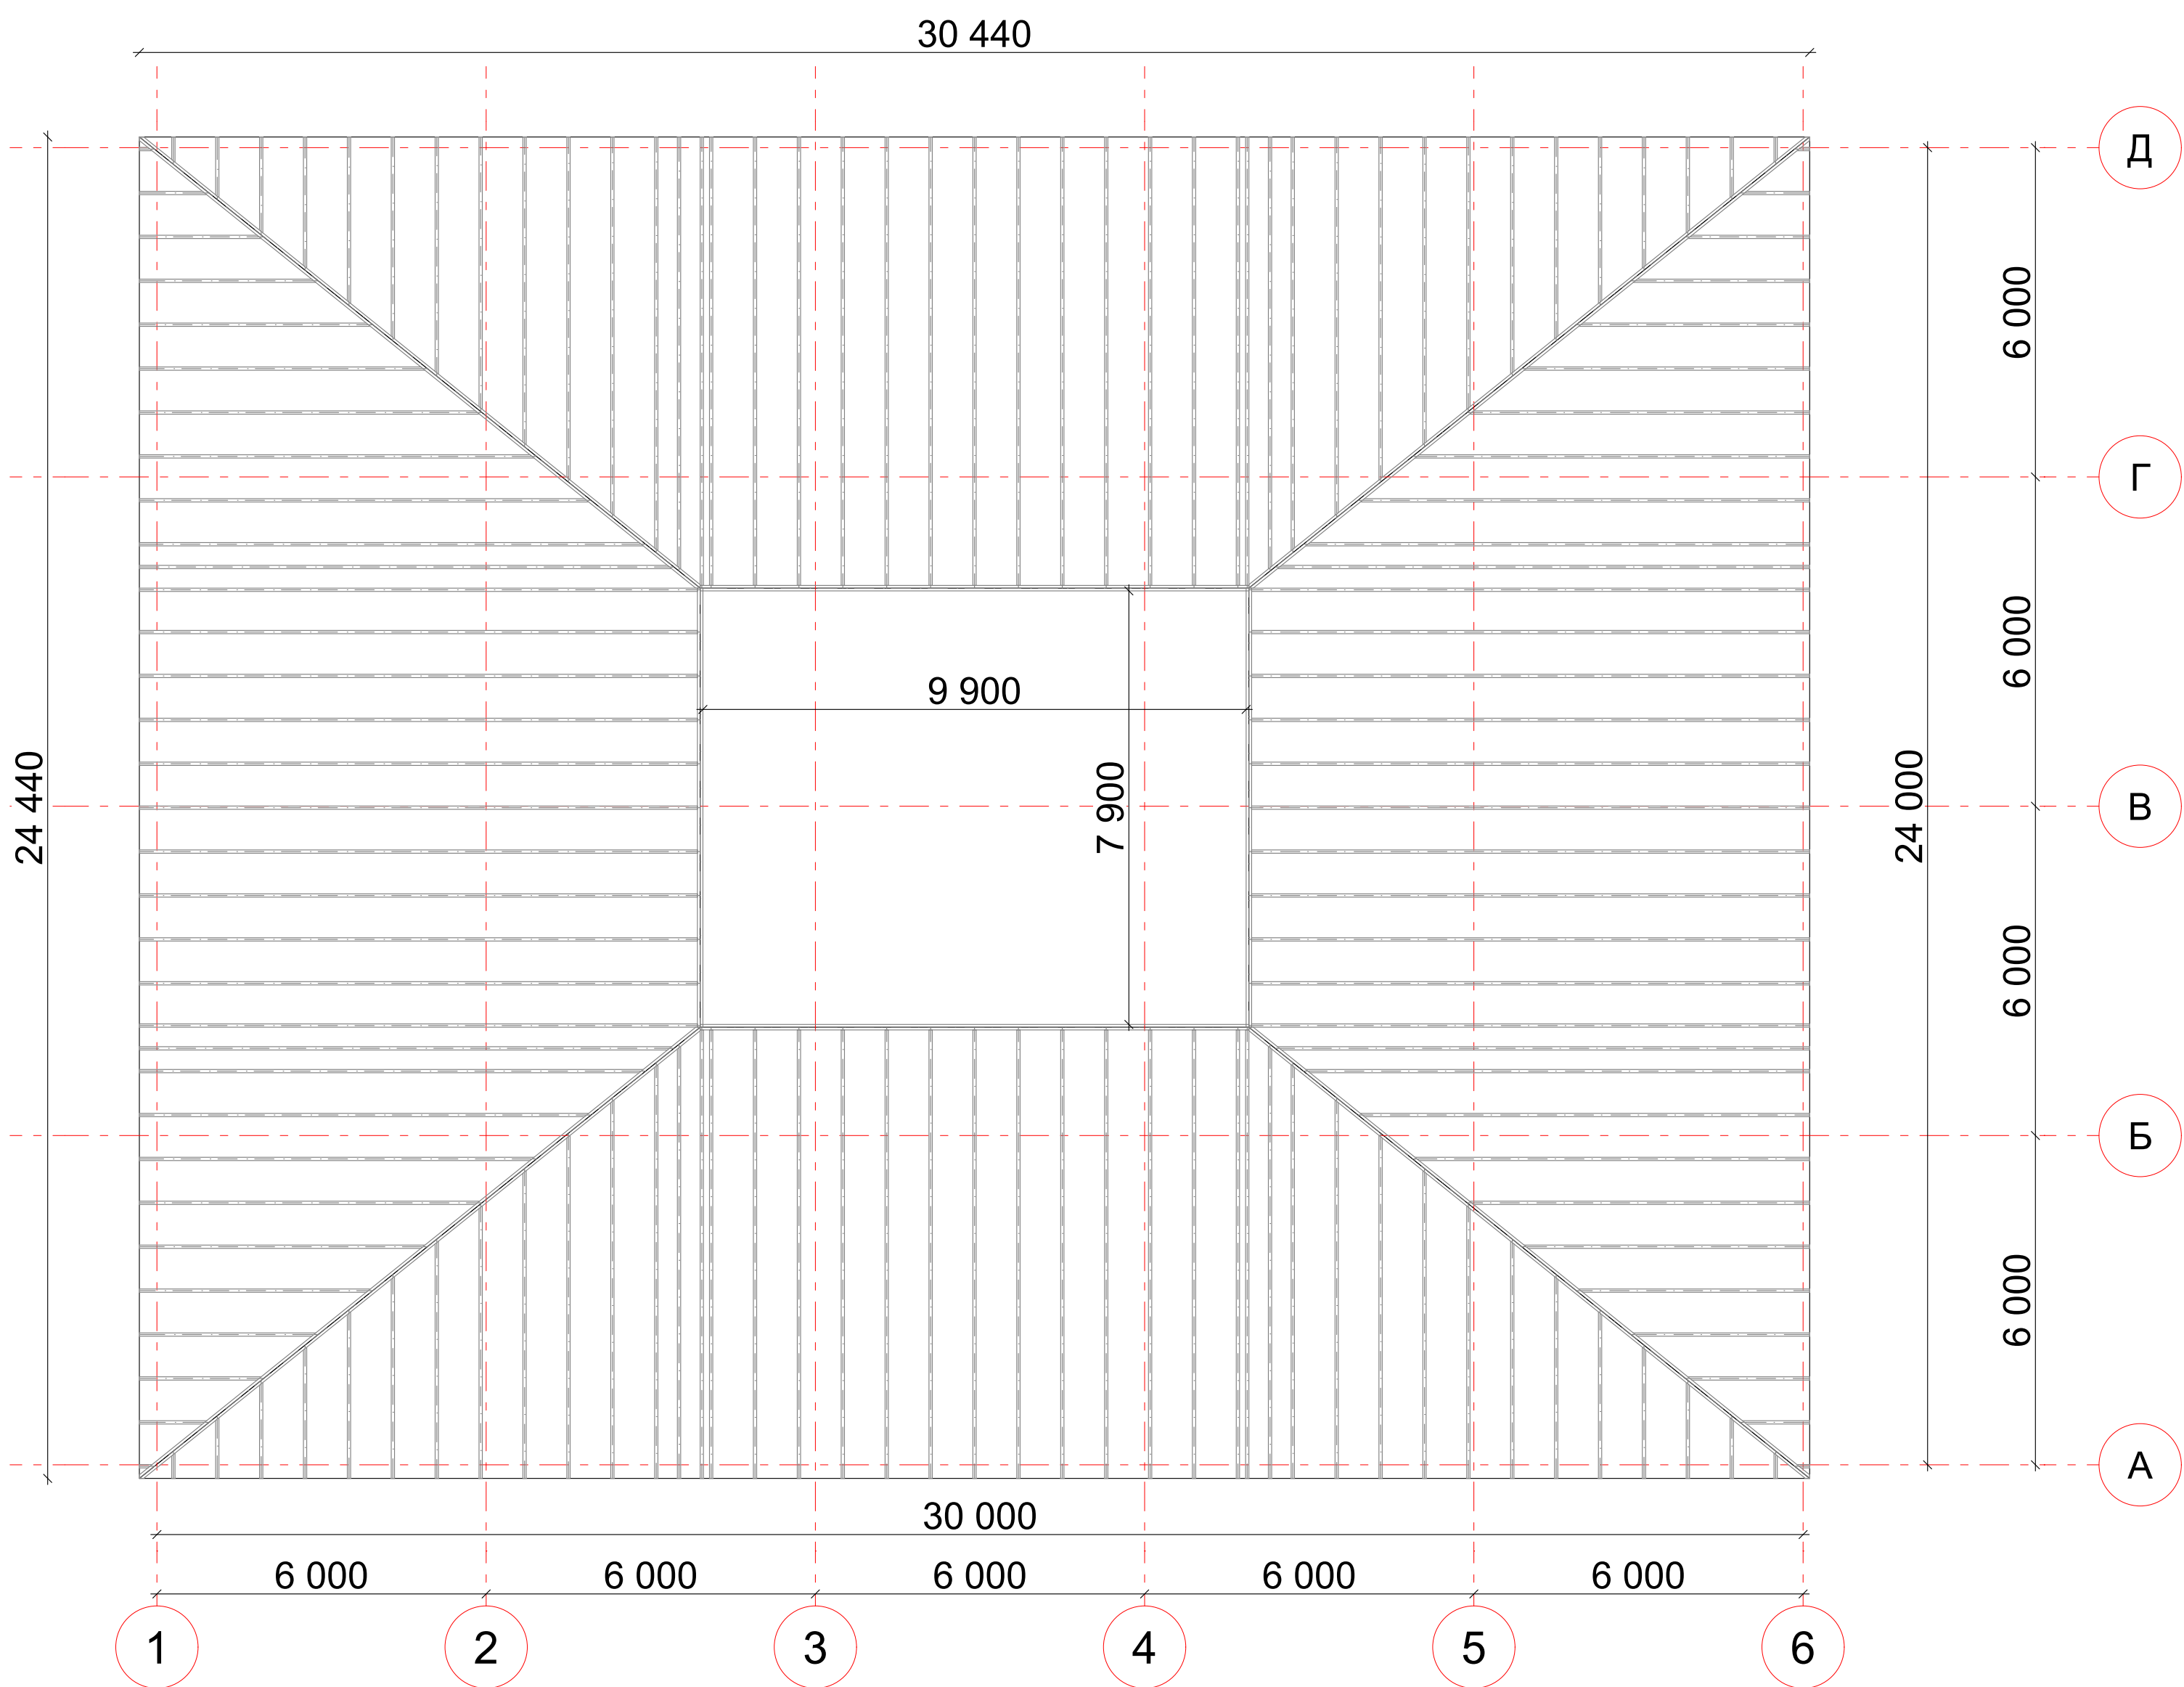

ОСНОВНІ БУДІВЕЛЬНІ МАШИНИ ТА МЕХАНІЗМИ

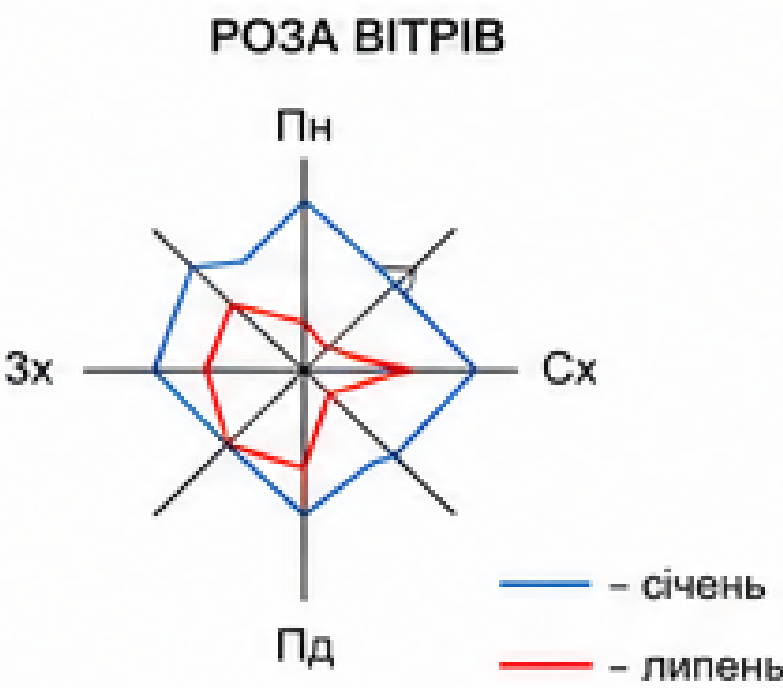

ЕКСПЛІКАЦІЯ БУДІВЕЛЬ ТА СПОРУД

1	Тимчасова дорога
2	Склад цегли / газоблоку
3	Склад арматури
4	Побутове містечко
5	Склад опалубки
6	Склад арматурних каркасів
7	Майданчик складування ЗБ виробів
8	Контейнер для сміття
9	Тимчасова електрощитова
10	Пожежний щит

● Кран баштовий КБ-403
Нкр = 27,0 м; Rmax = 32,0 м;
Qmax = 8 т

ТЕХНІКО-ЕКОНОМІЧНІ ПОКАЗНИКИ

№ п/п	Найменування показника	Од. вим.	Кількість
1	Площа ділянки	м²	6 250
2	Площа забудови	м²	800,0
3	Площа мощення (проїзди, тротуари, майданчики)	м²	2 150,0
4	Площа озеленення	м²	3 300,0
5	Площа автостоянки	м²	420,0
6	Висота забудови	%	12,8
7	Коефіцієнт озеленення	—	0,53




УМОВНІ ПОЗНАЧЕННЯ

- Межа проектування
- Проектована будівля
- Мощення тротуарів та майданчиків
- Проїзди з асфальтобетону
- Паркувальні місця
- Озеленення (газон)
- Дерево
- Куц
- ▲ Головний вхід у будівлю
- ↔ В'їзд / виїзд на ділянку
- Рух автотранспорту
- Радіус дії баштового крана

БАКАЛАВРСЬКА РОБОТА									
Приватна школа мистецтв в місті Коломия									
Зм.	Карт.	Арх.	НрДок.	Підп.	Дата	Школа мистецтв			
Зав. Каф.						БР	7	8	
Керівник						План будівельного майданчика			
Консульт.						Інститут архітектури та будівництва "ІНТУНІ-ДОНБАС" Б-22-1			
Виконав									

Схеми водопостачання та водовідведення

Схема першого поверху
1:100

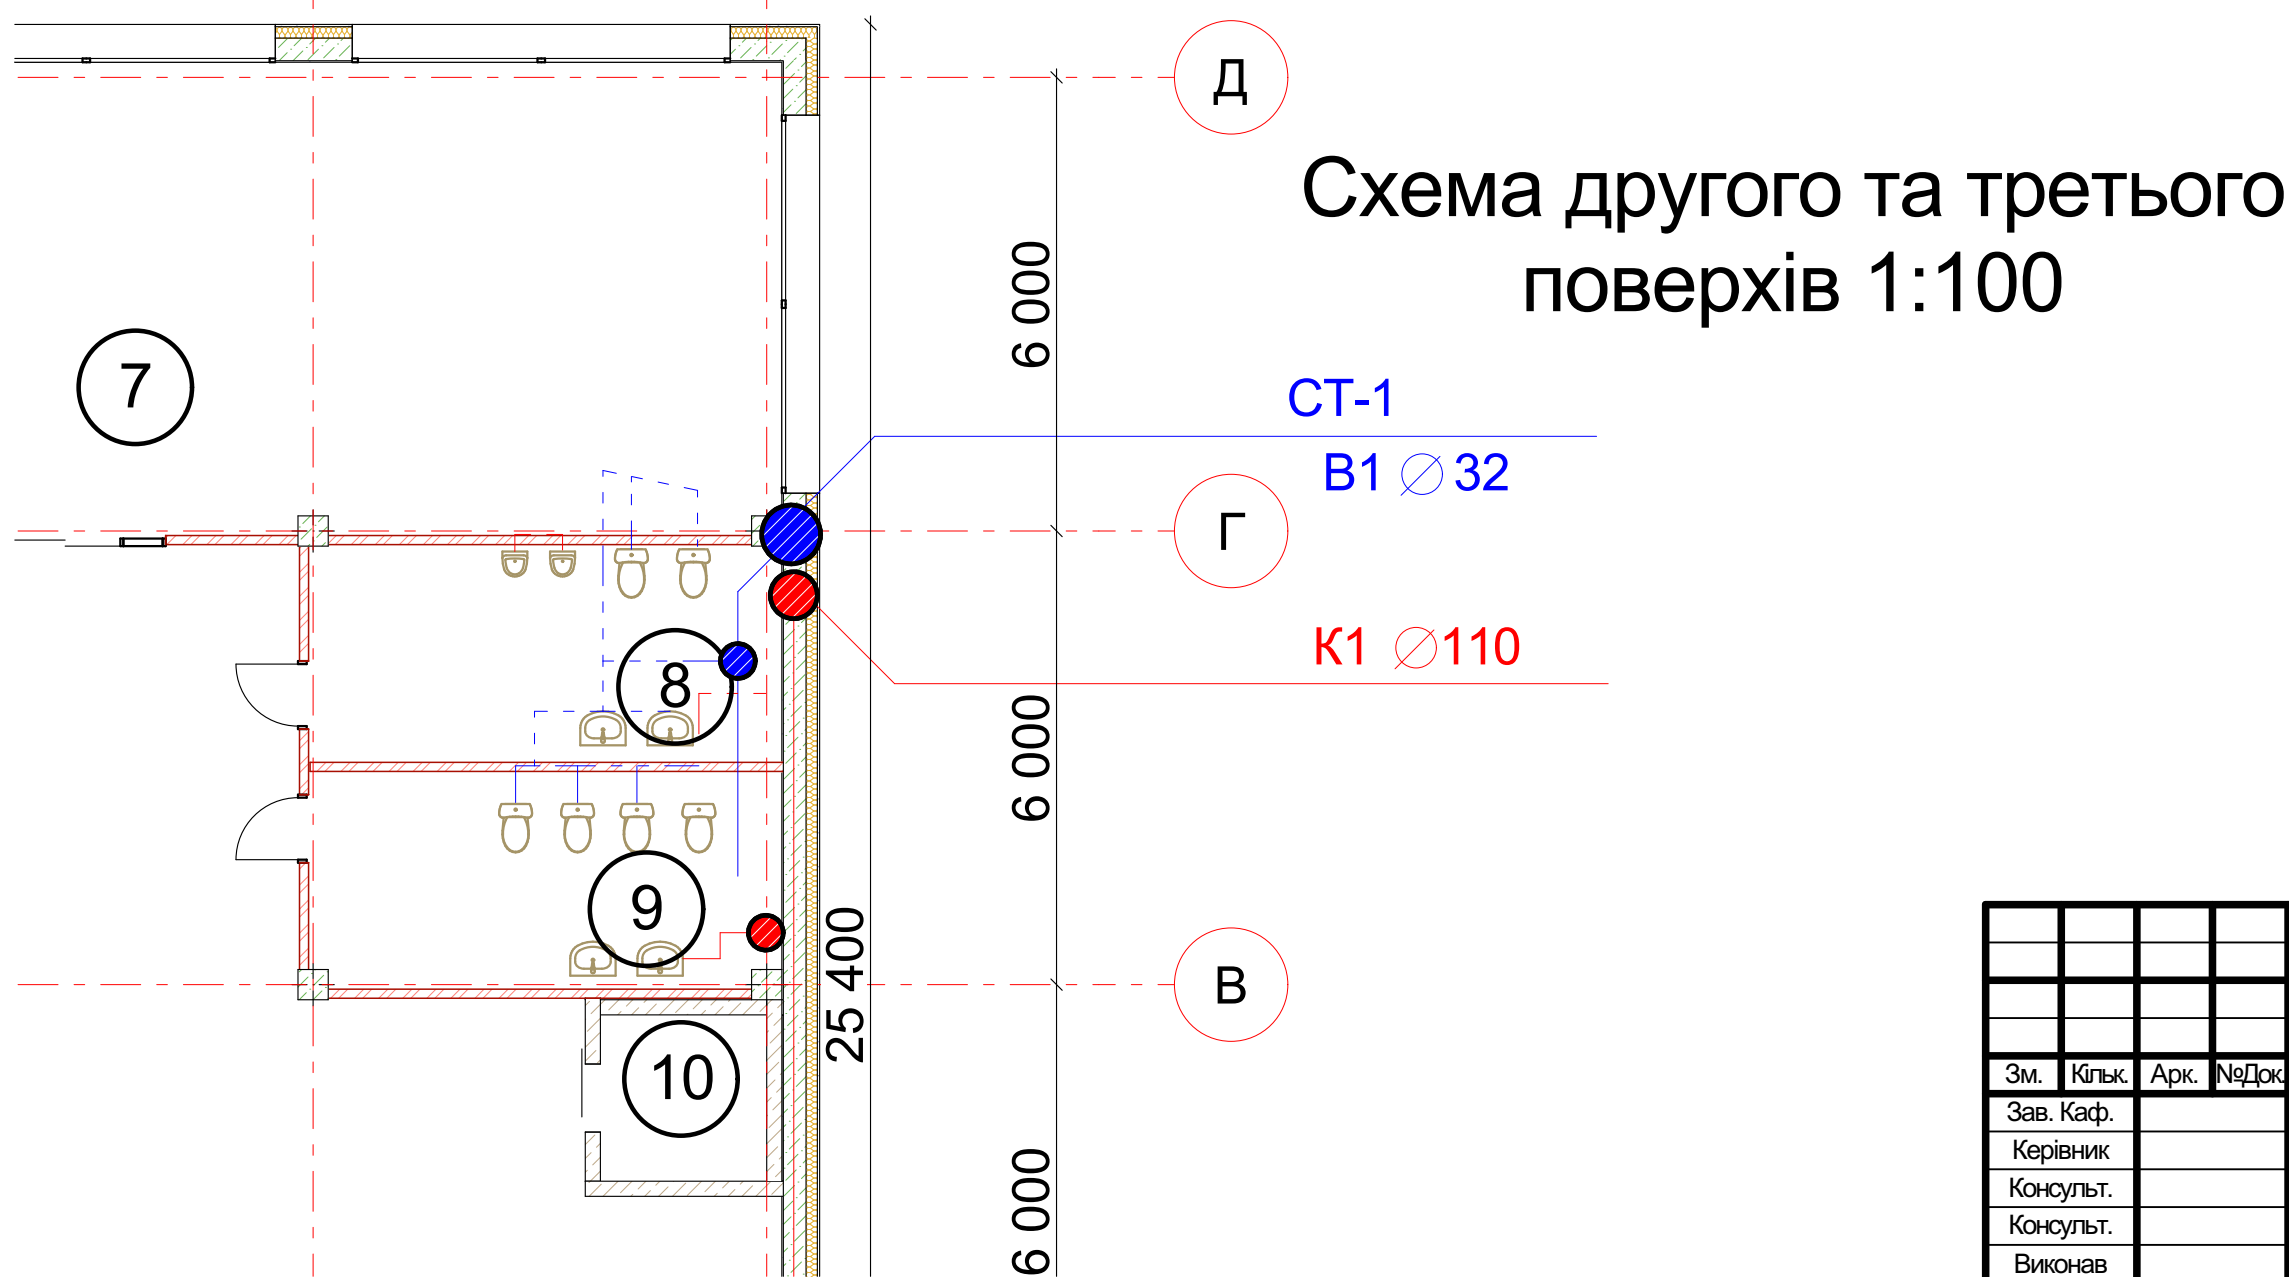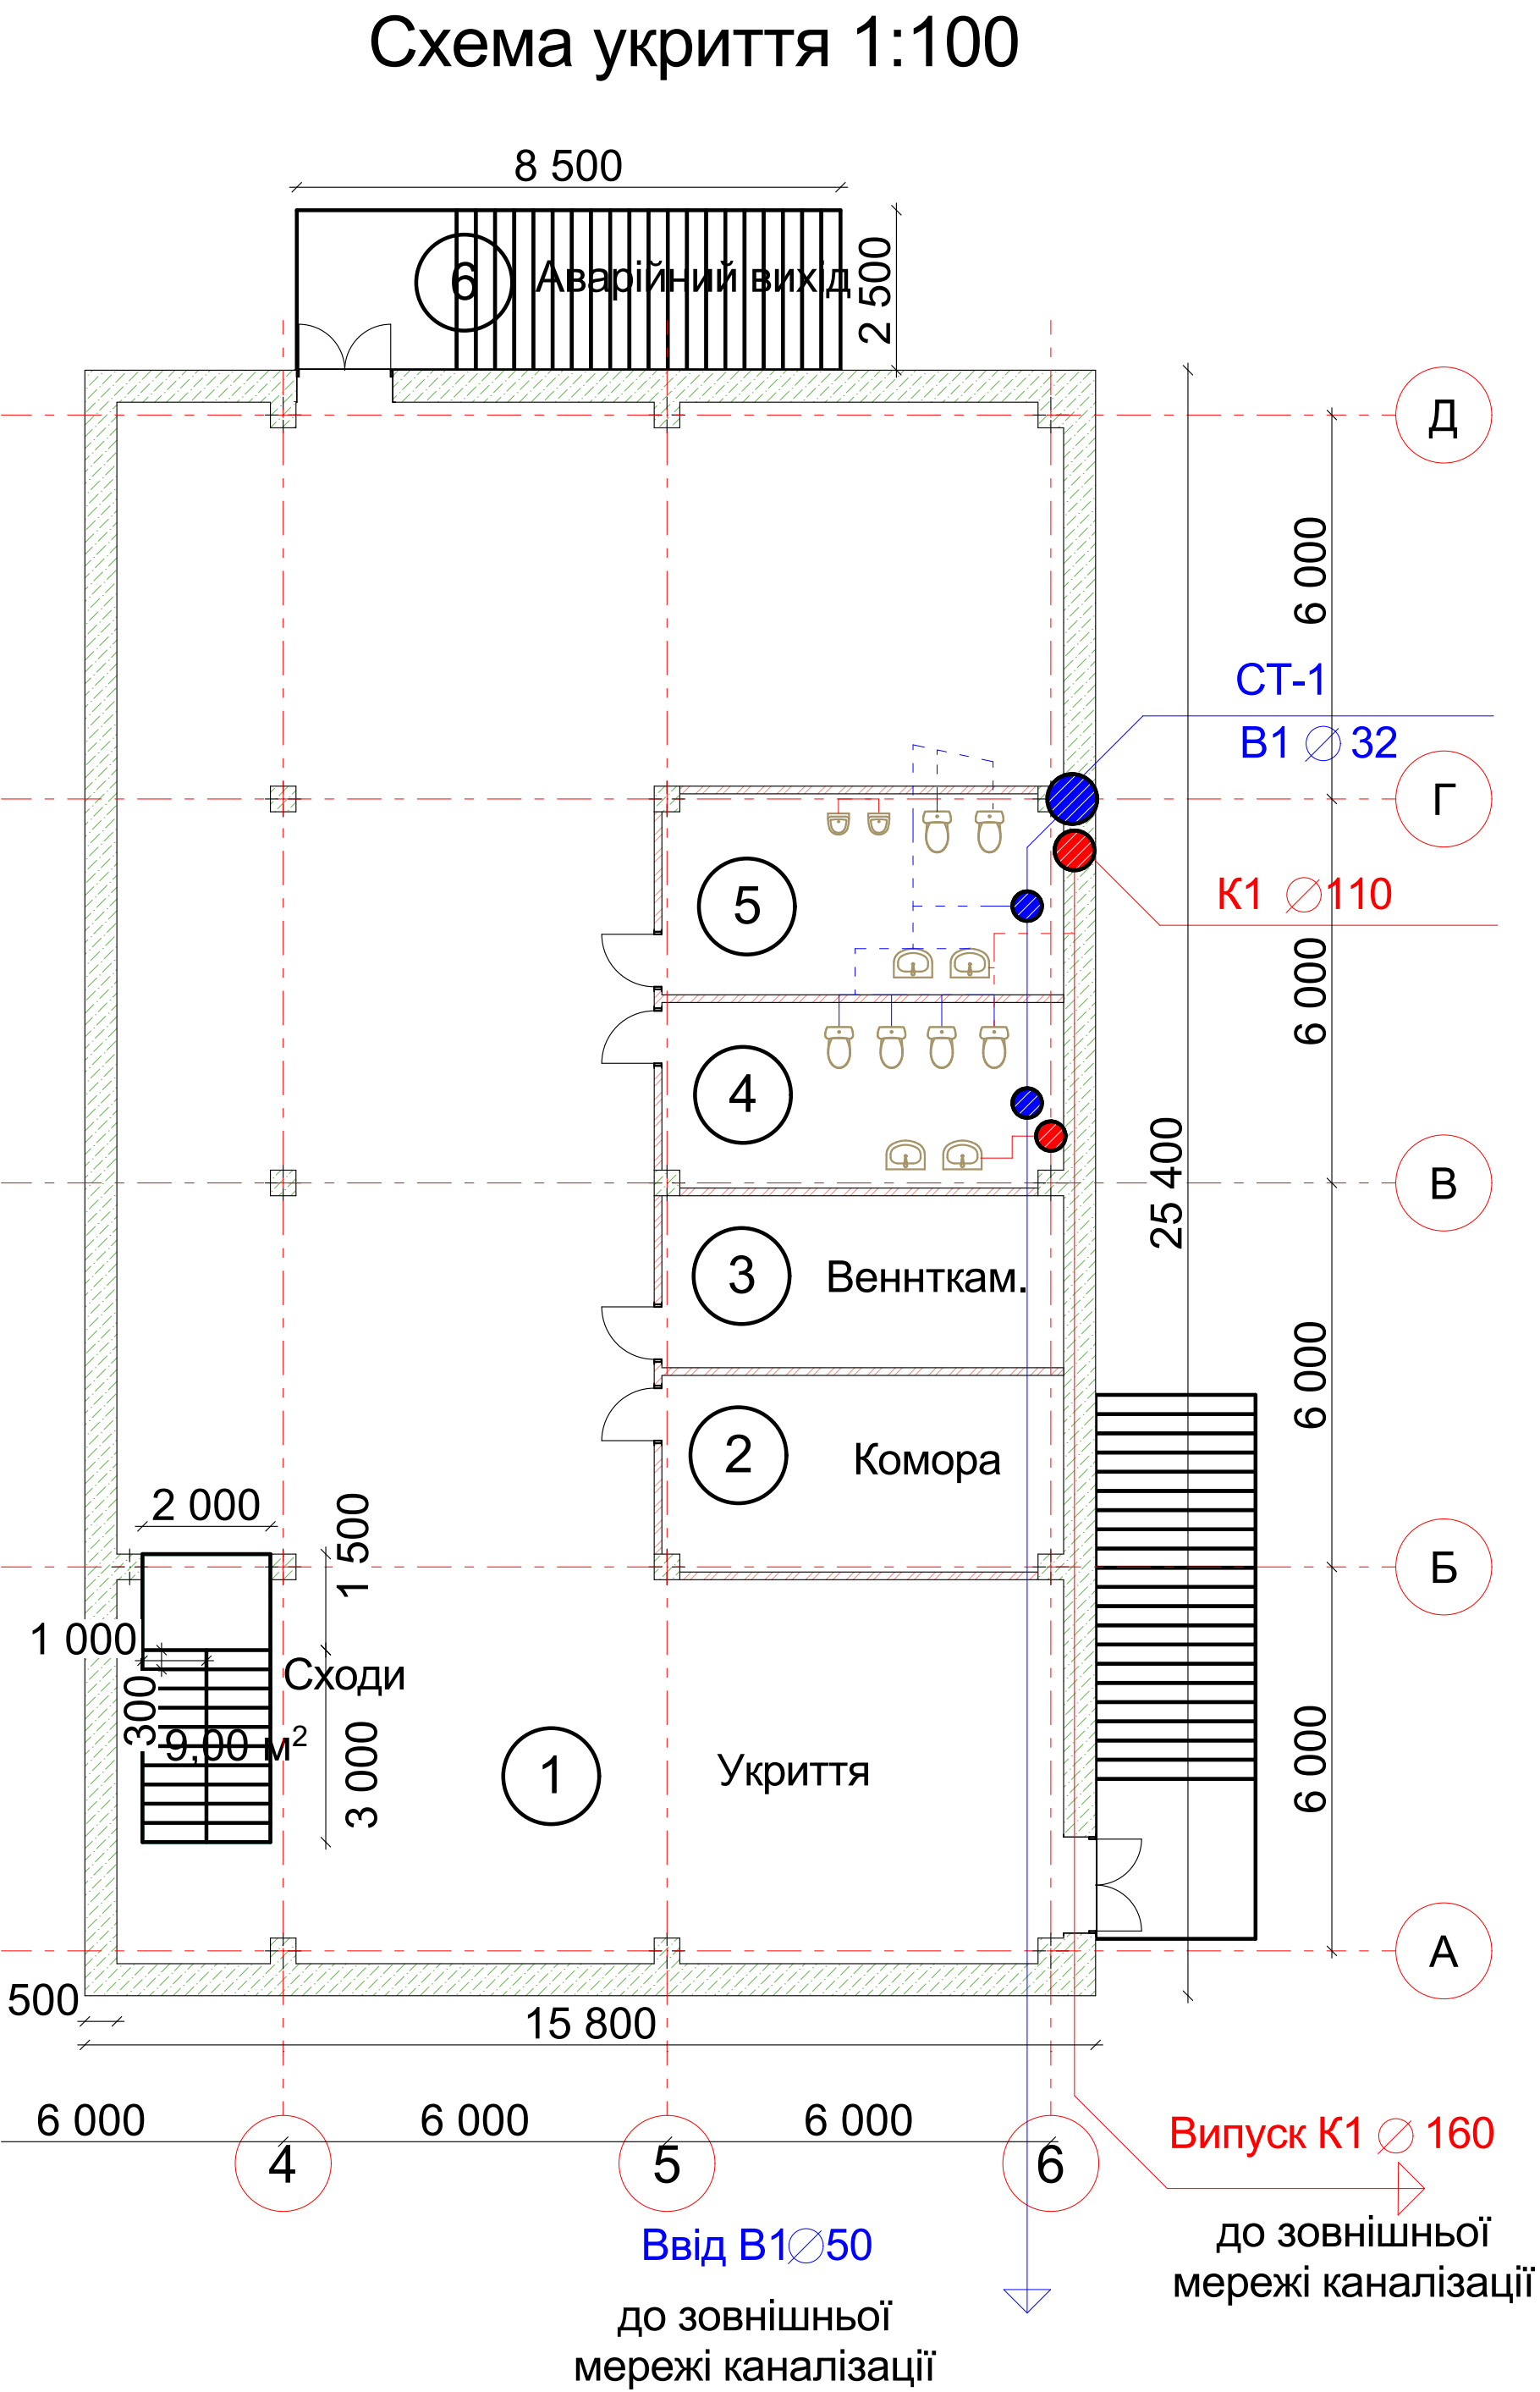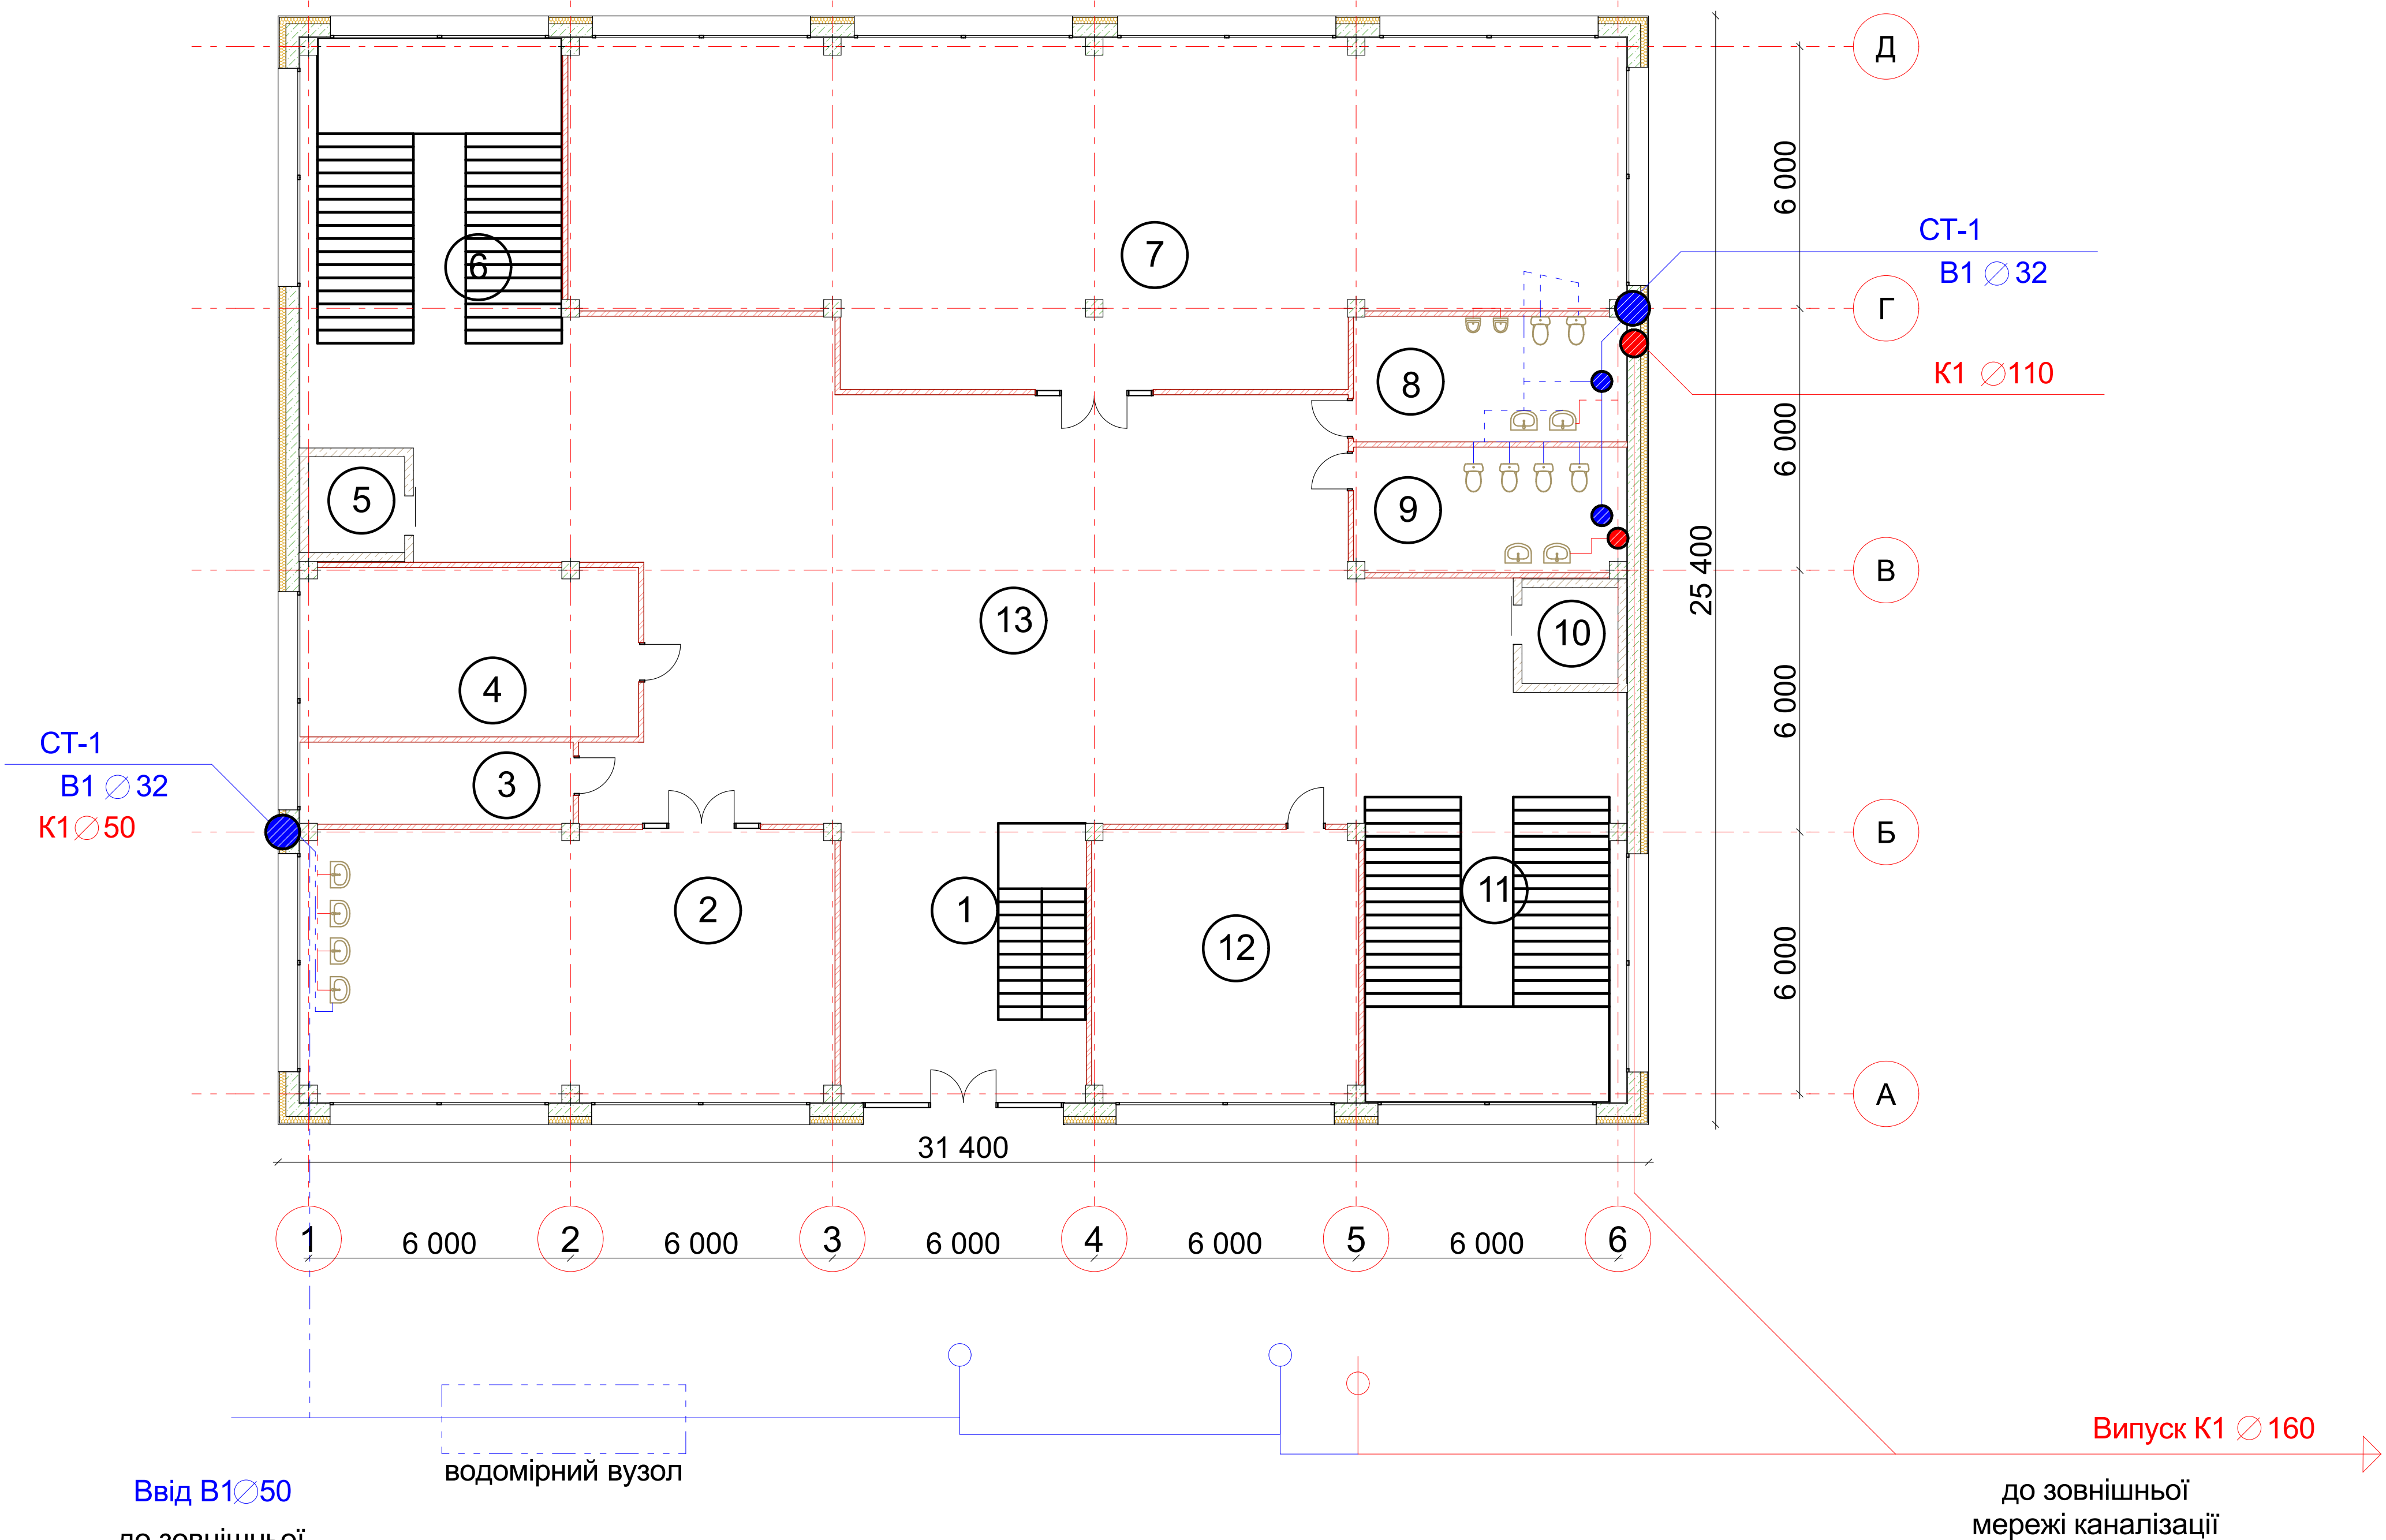

						БАКАЛАВРСЬКА РОБОТА			
						Приватна школа мистецтв в місті Коломия			
Зм.	Кільк.	Арк.	НаДок.	Підп.	Дата	Школа мистецтв	Стадія	Аркуш	Аркушів
Зав. Каф.							БР	8	8
Керівник									
Консулт.									
Консулт.						Схеми водопостачання та водовідведення	Інститут архітектури та будівництва "ІНТІУНІ-ДОННАБА" Б-22-1		
Виконав									