


ВІДПОЧИНКОВО-ОЗДОРОВЧИЙ КОМПЛЕКС в м. Івано-Франківськ

Схема транспортних зв'язків

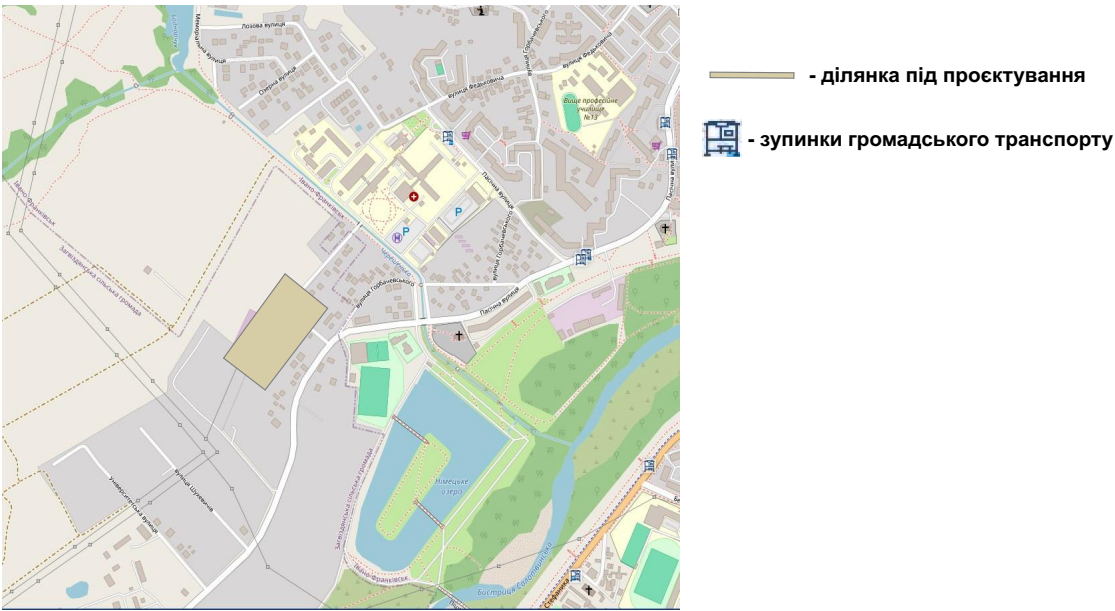


Фотофіксація ділянки проєктування



Функціональне зонування


-1 поверх

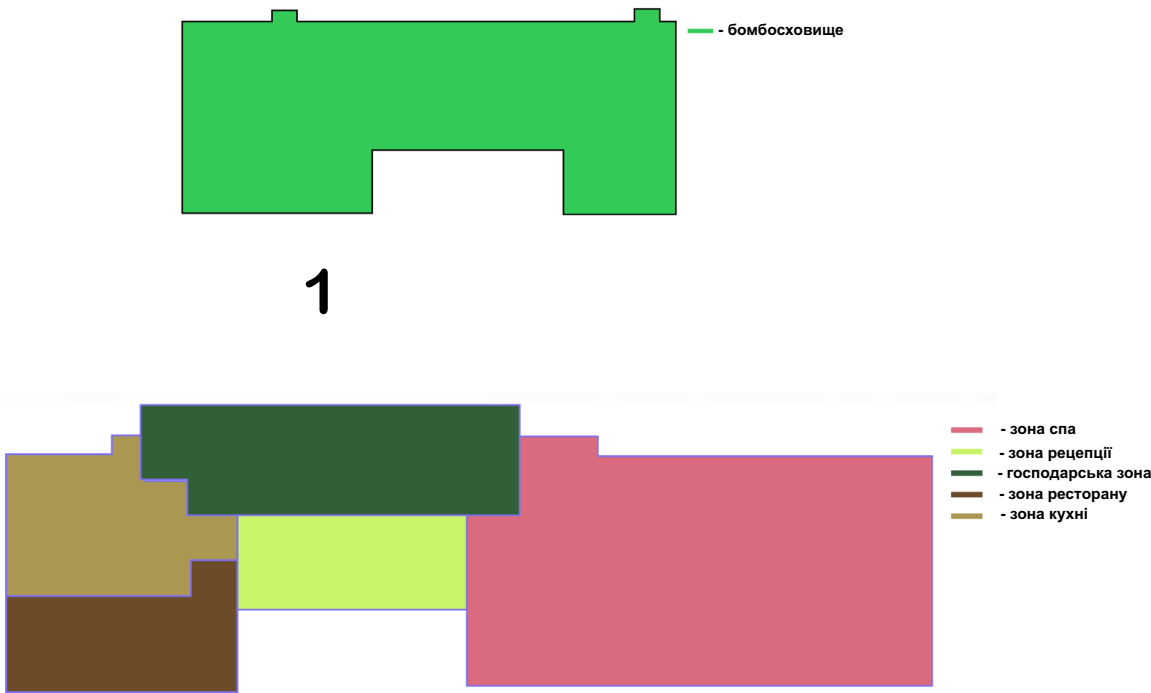

2 поверх



3 поверх

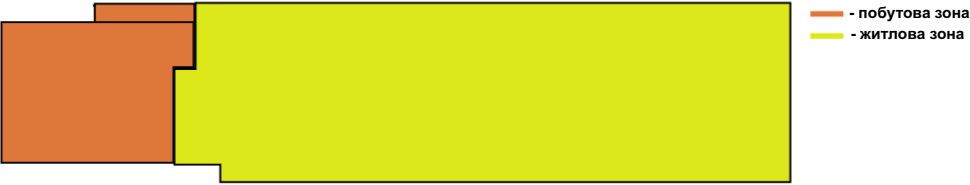

4 поверх




Схема пішохідних зв'язків



Зонування



Схема дорожніх зв'язків

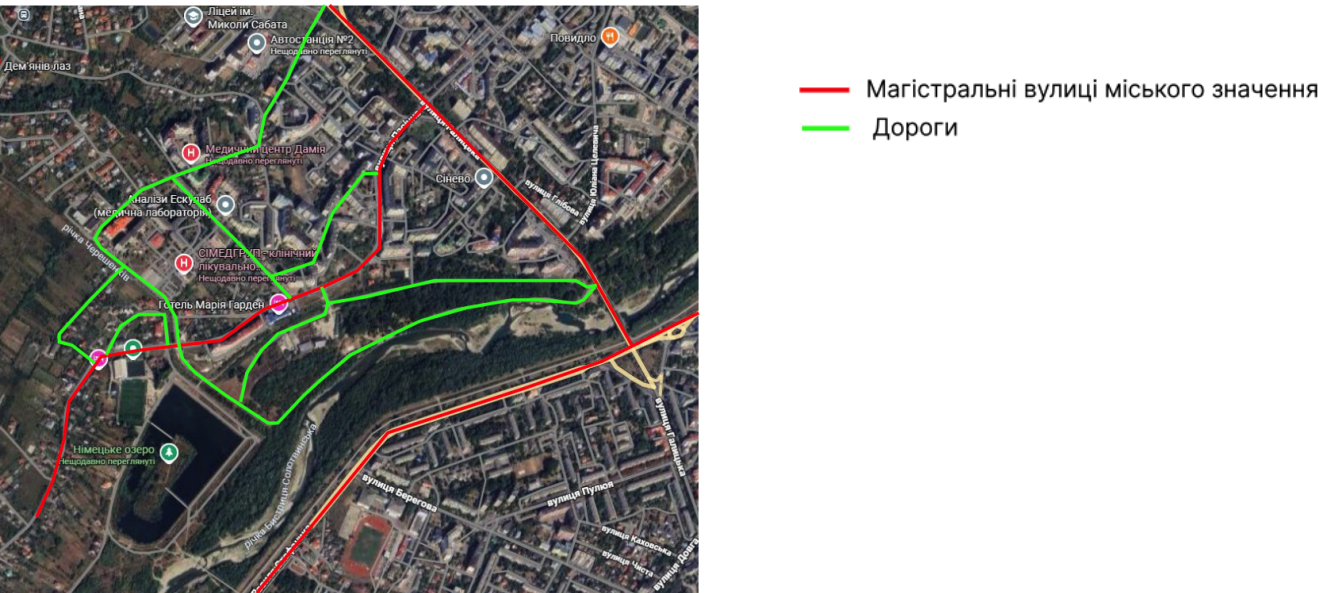

Ситуаційна схема




Генеральний план М 1:500

Схема доступності



Проектне рішення передбачає максимальне збереження природної зелені та створення комфортного середовища для відпочинку, оздоровлення та перебування відвідувачів. Розташування комплексу забезпечує зручний функціональний зв'язок між усіма зонами комплексу, а також сприяє рівномірному розподілу потоків відвідувачів. Комплекс має чітке функціональне зонування. У південній частині ділянки розташована рекреаційна зона з окремими альтанками для відпочинку, які органічно інтегровані в природне середовище та з'єднані пішохідними доріжками. Важливим елементом генерального плану є спортивно-рекреаційна зона, яка включає відкритий тенісний корт та простір для активного відпочинку. Транспортне обслуговування комплексу організовано по периметру ділянки, що дозволяє мінімізувати рух транспорту в головній пішохідній зоні. Пішохідна мережа комплексу сформована у вигляді плавних пішохідних маршрутів, що з'єднують головний корпус, зони відпочинку, спортивний майданчик та альтанки. Проєктування враховує принципи безбар'єрності та доступності для людей з обмеженою мобільністю.

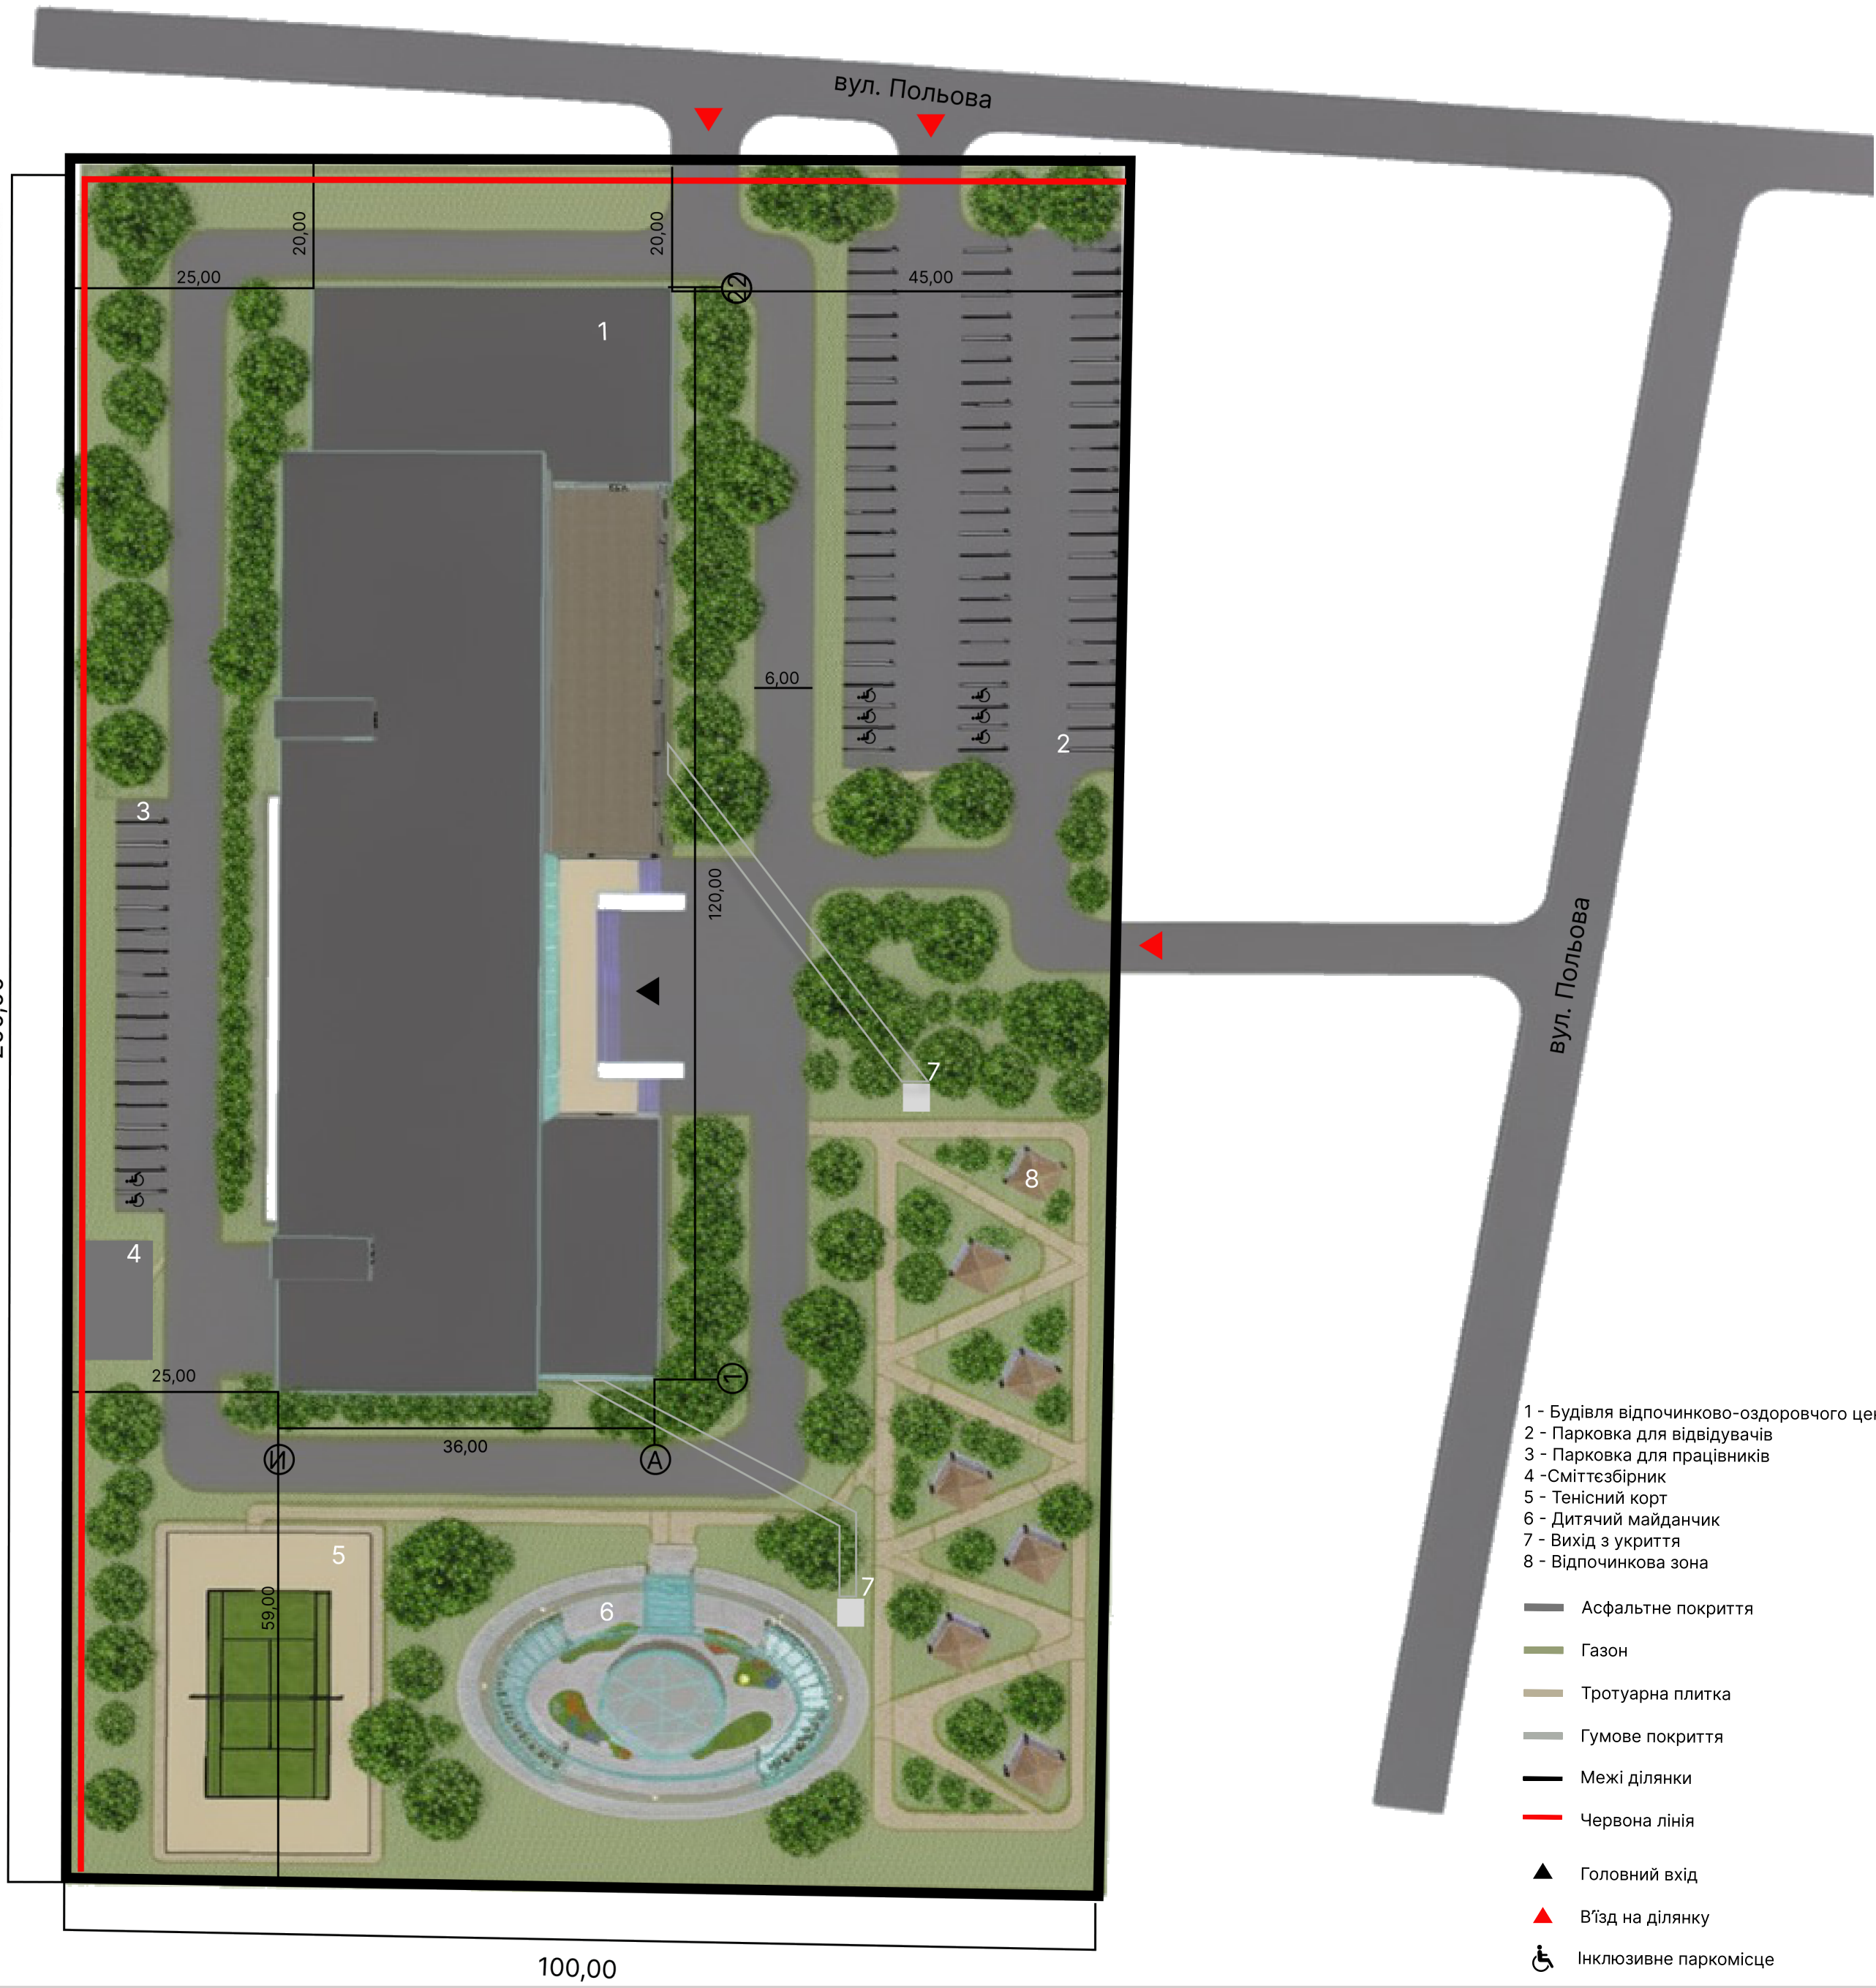

Кваліфікаційна робота "Відпочинково-оздоровчий комплекс"

Івано-Франківський національний технічний університет нафти і газу
Виконала: Івахненко М.П
Керівник: Гончарова І.В