


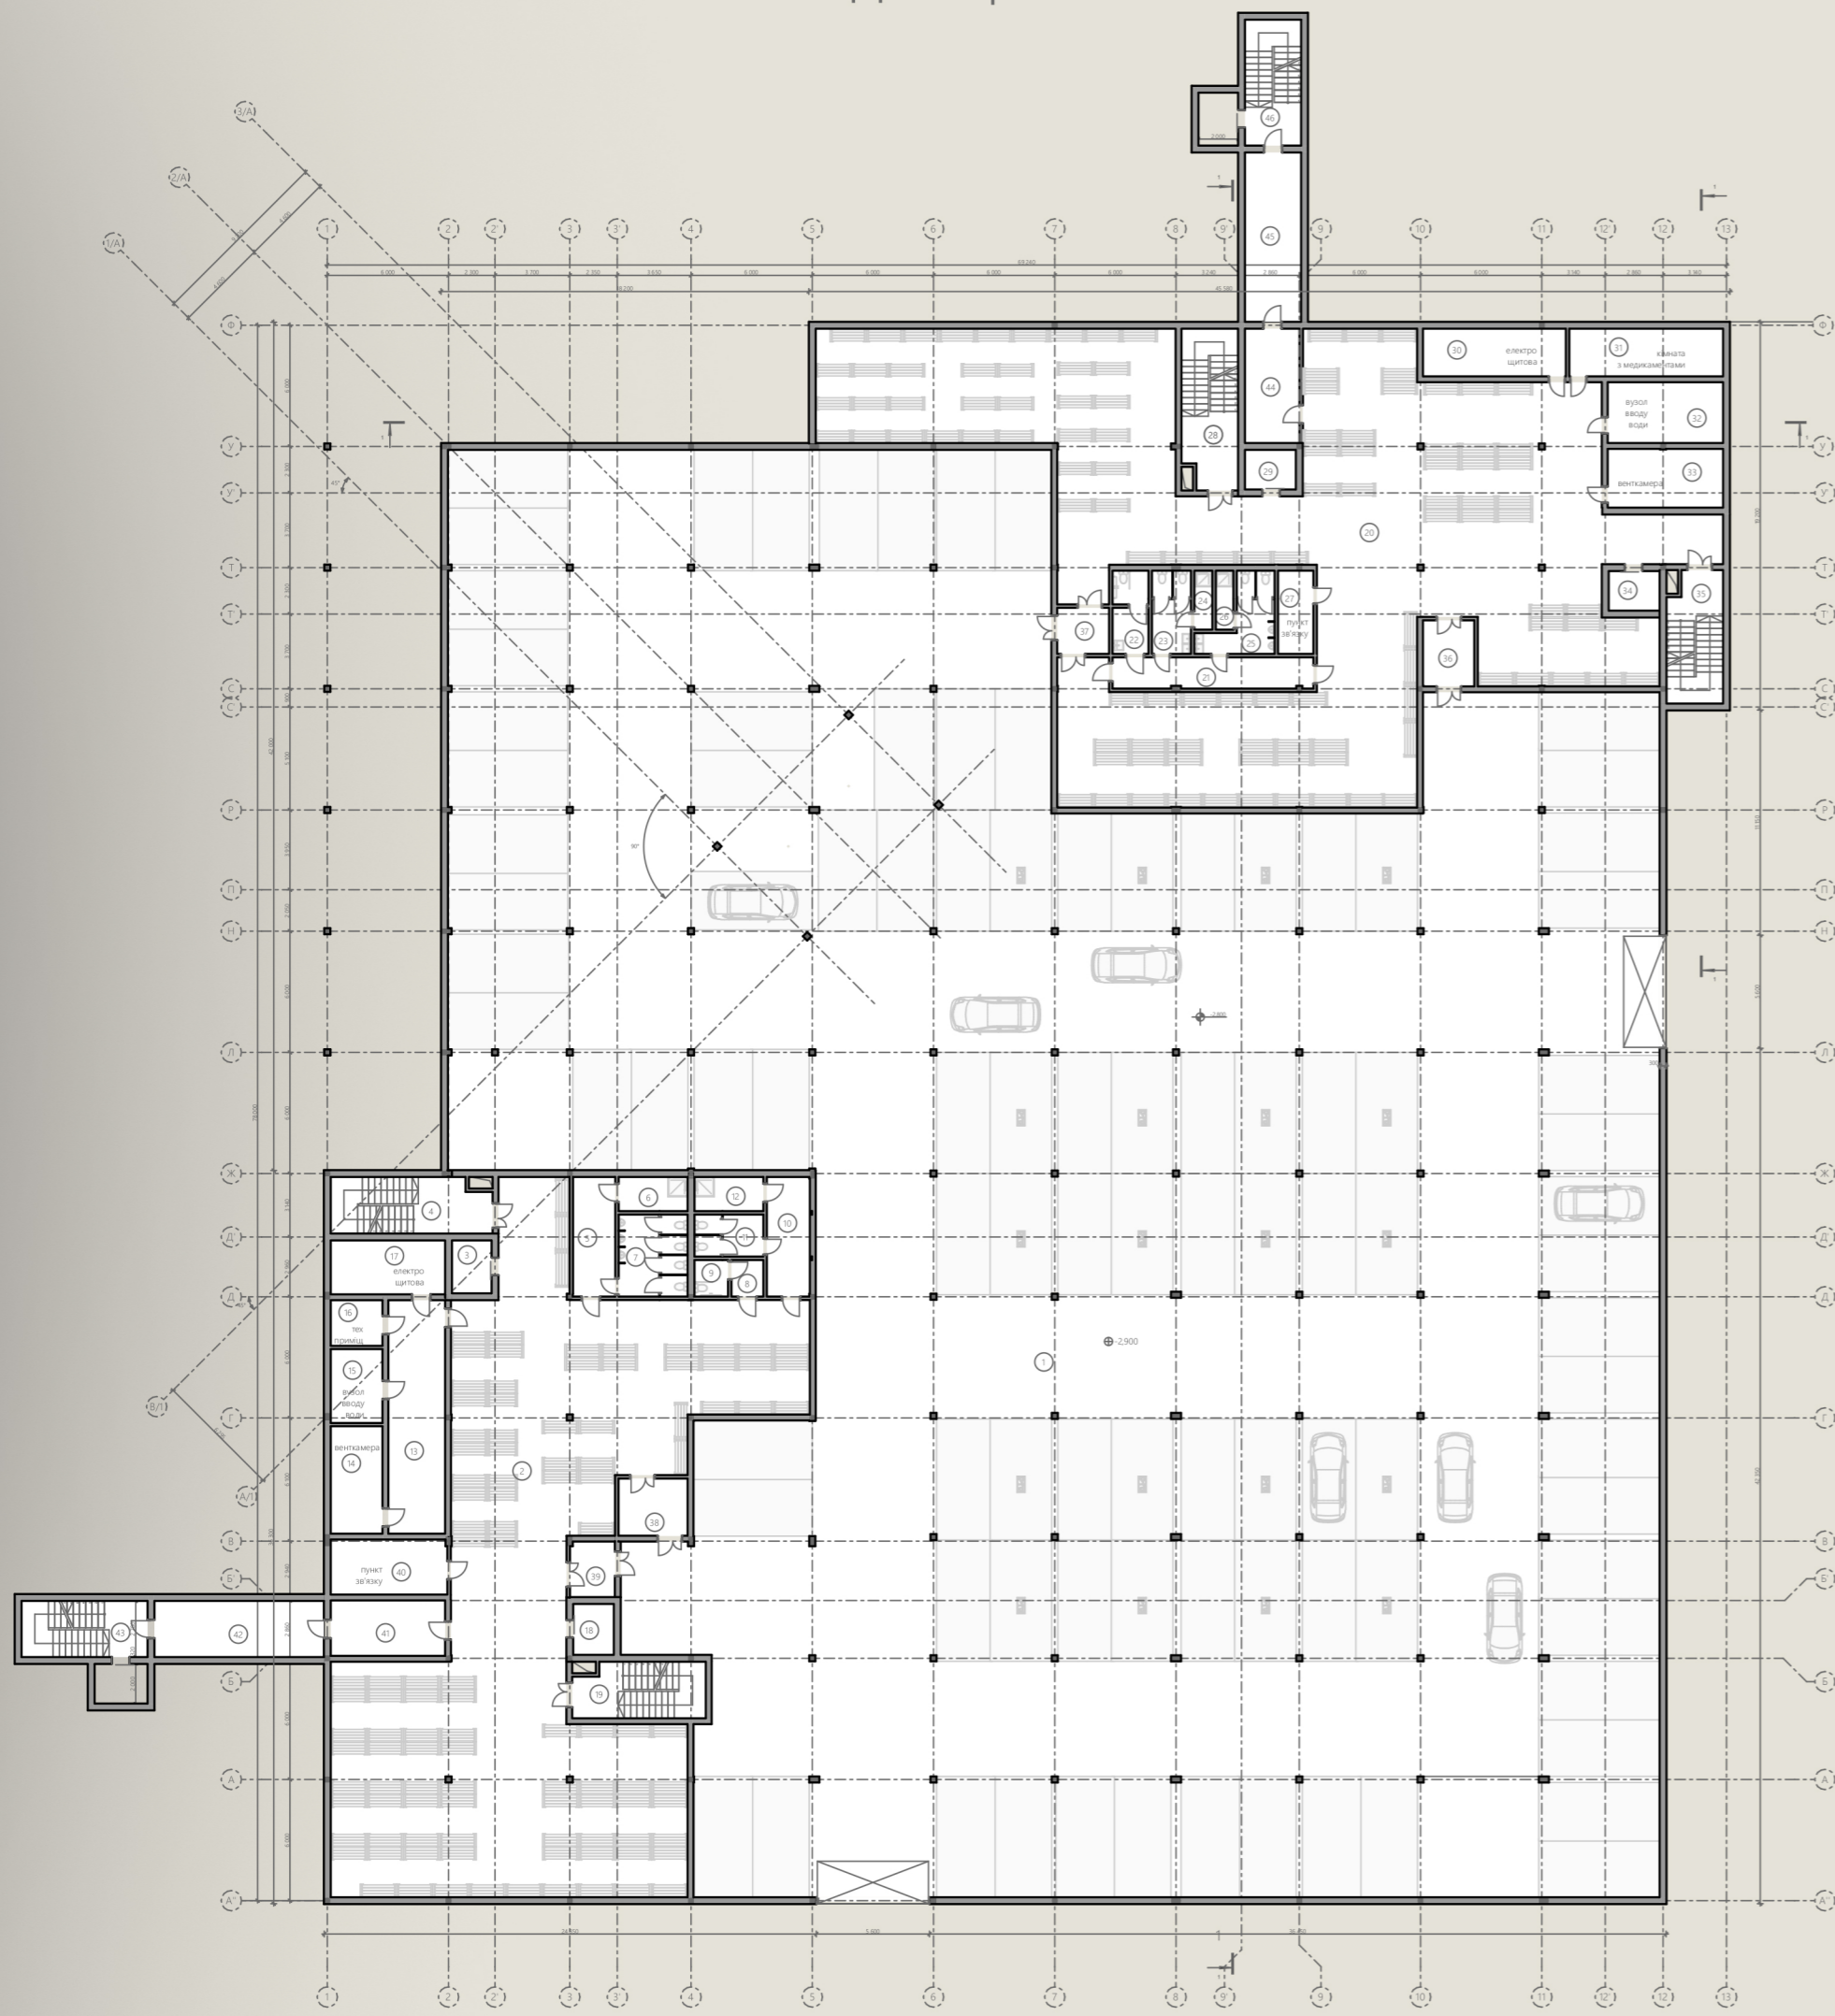


План на відмітці - 2.900 М 1:250




Експлікація приміщень -1-го поверху

№	Найменування	Площа
1	паркинг на 106 авто	3 324,25
2	укрита ПП	404,32
3	ліфтова шахта	5,34
4	евакуаційна сходові клітка	21,44
5	коридор	12,97
6	духова	5,76
7	санвузол	13,82
8	коридор	2,86
9	санвузол	3,00
10	коридор	12,60
11	санвузол	7,09
12	коридор	5,76
13	коридор	32,48
14	венткамера	13,62
15	вузол вводу	9,37
16	тек. прил.	5,79
17	електрощитова	15,11
18	ліфтова шахта	5,07
19	евакуаційна сходові клітка	17,52
20	укрита ПП	517,57
21	коридор	10,29
22	санвузол для МГН	7,19
23	санвузол	7,95
24	духова	2,60
25	санвузол	9,85
26	духова	2,54
27	духова	7,21
28	евакуаційна сходові клітка	21,44
28	евакуаційна сходові клітка	21,44
29	ліфтова шахта	4,94
30	електрощитова	16,69
31	кімната з медикаментами	17,95
32	вузол вводу	17,19
33	венткамера	16,61
34	ліфтова шахта	4,94
35	евакуаційна сходові клітка	17,52
36	тамбур	8,31
37	тамбур	5,86
38	тамбур	9,79
39	тамбур	5,19
40	пункт за в'їзду	15,72
41	тамбур	15,62
42	коридор	23,31
43	евакуаційна сходові клітка	17,33
44	тамбур	15,28
45	коридор	23,31
46	евакуаційна сходові клітка	17,33
		4 794,93 м ²

Розріз 1-1М 1:250

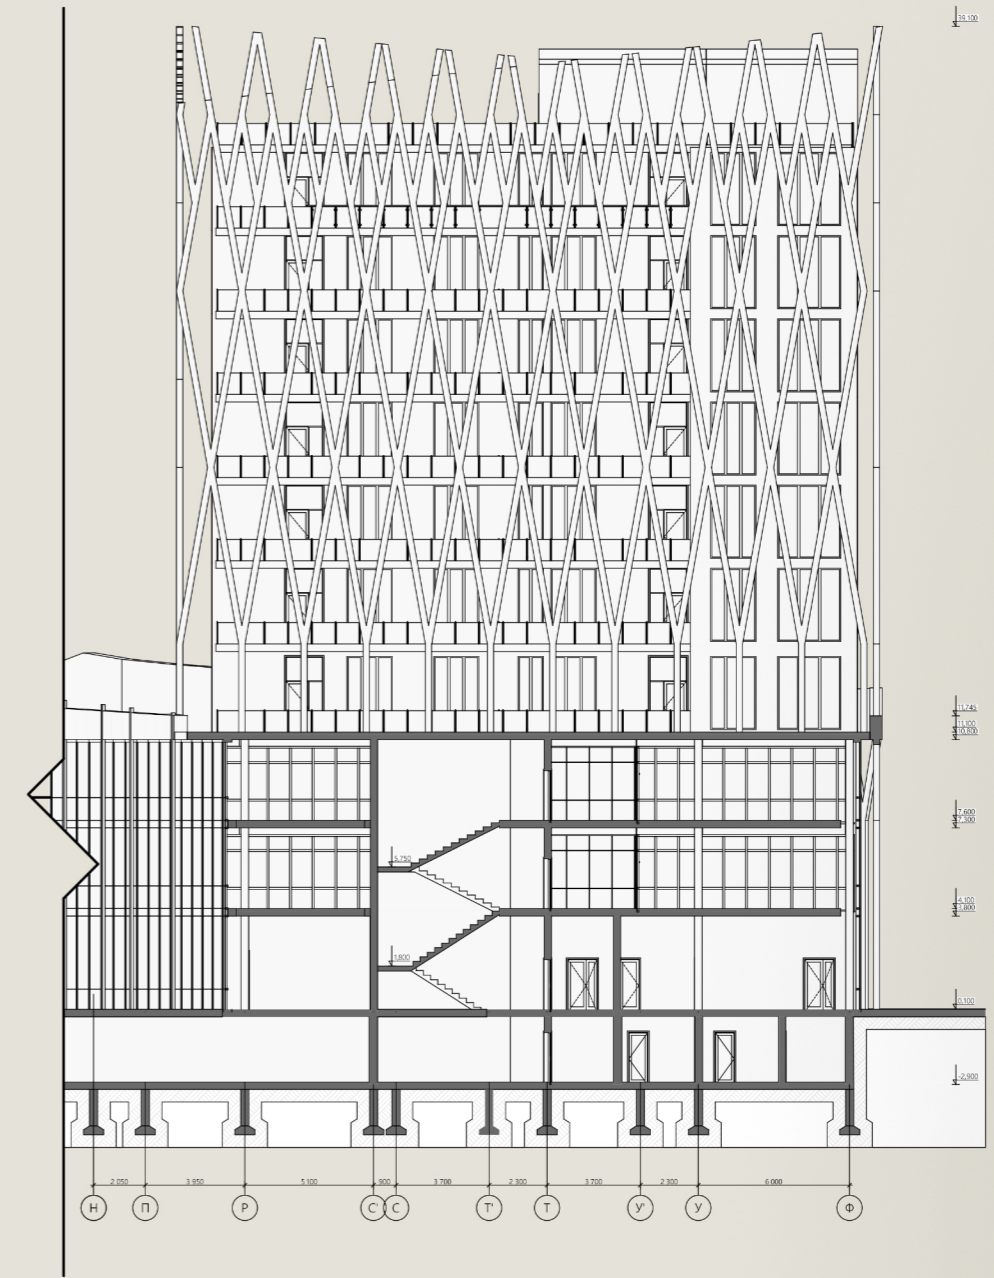

Розріз 2-2 М 1:250

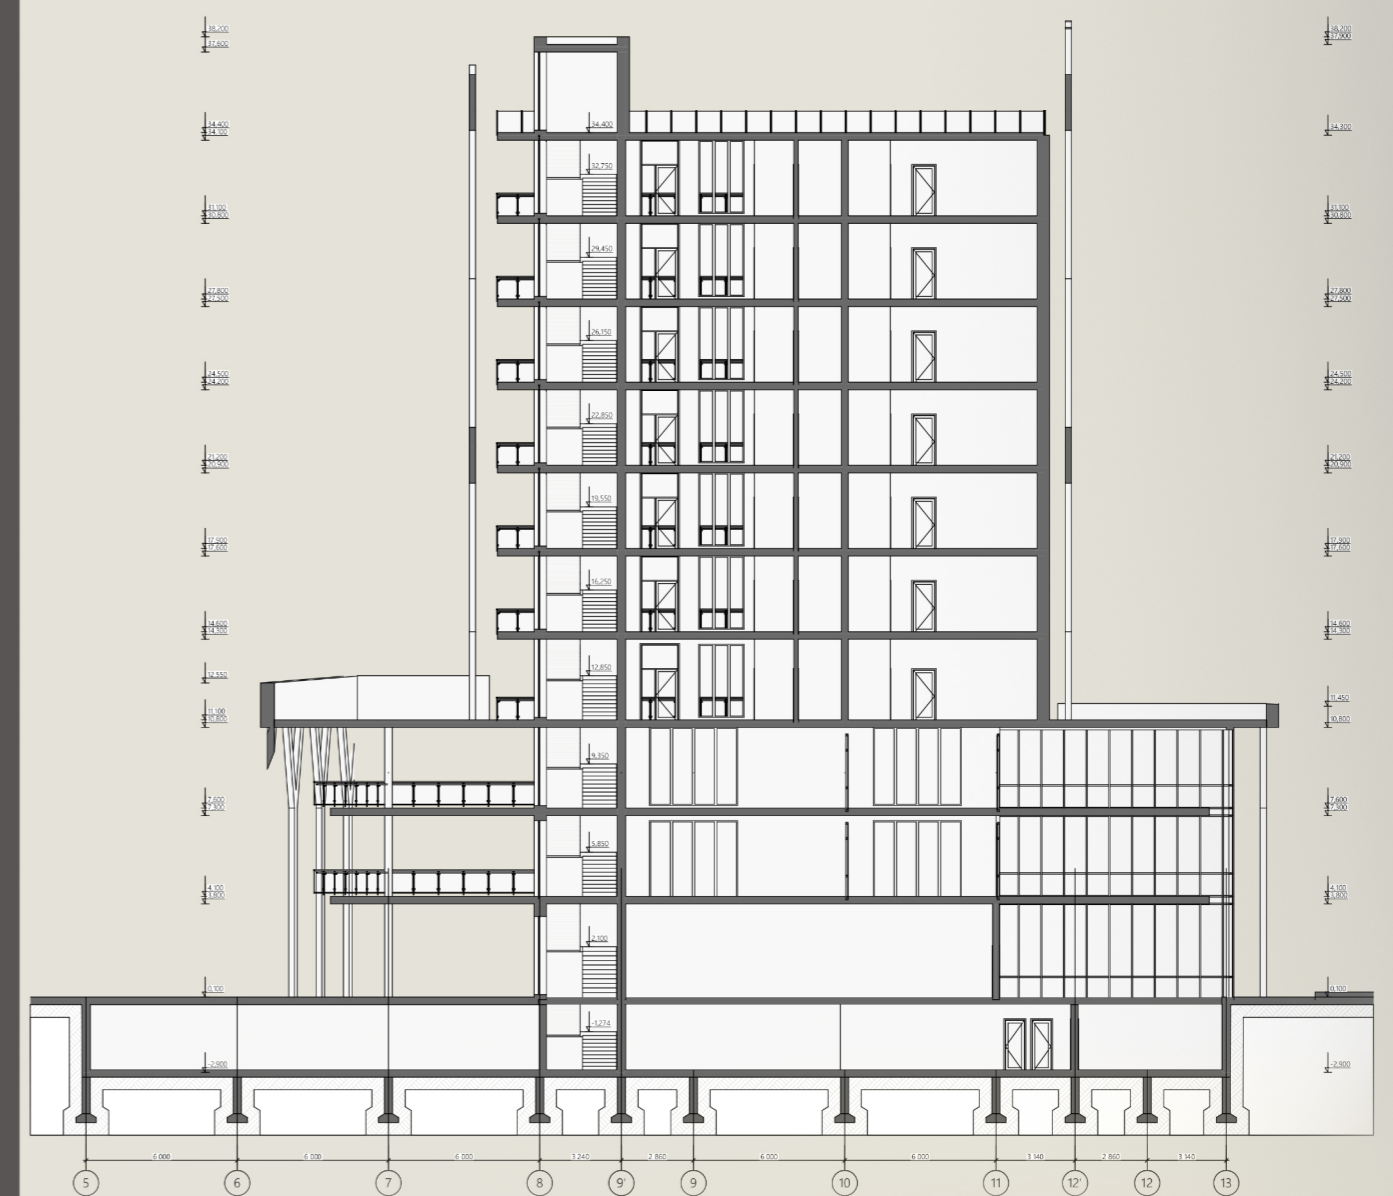

План на відмітці +0.150 М 1:250



Експлікація приміщень 1-го поверху

№	Найменування	Площа
1	тамбур	16,88
2	тамбур	20,30
2	тамбур	20,79
3	хол	502,85
4	зала кафе	384,92
5	тамбур	19,71
6	евакуаційна сходові клітка	6,03
7	роздаточна	17,28
8	комора	11,78
9	загальний зал кухні	47,46
10	містка	7,83
11	місний цех	10,24
12	кондитерський цех	9,25
13	колданий цех	29,59
14	гарячий цех	16,39
15	рубний цех	17,99
16	зала 2	32,97
17	склад	21,60
18	коридор	21,20
19	кімната персоналу	28,85
20	комора	2,29
21	душ	2,99
22	санвузол	2,04
23	санвузол для МГН	9,86
24	санвузол	19,84
25	санвузол	12,00
26	кімната для відпочинку	104,28
27	зал настільних ігор	46,01
28	зал для мовних курсів	46,31
29	тамбур	5,82
30	хол	28,92
31	дитяча ігрова кімната	83,03
32	санвузол	15,97
33	санвузол	10,02
34	санвузол	12,11
35	душ	9,16
36	душ	47,82
37	зал для фізичного виховання	28,77
38	кімната	214,19
39	душ	15,81
40	кімната персоналу	7,10
41	комора	2,21
42	евакуаційна сходові клітка	10,19
43	тамбур	18,41
44	коридор	11,09
45	кімната	99,26
46	кімната	111,11
47	тамбур	16,47
48	евакуаційна сходові клітка	9,37
49	евакуаційна сходові клітка	9,37
50	евакуаційна сходові клітка	17,39
51	евакуаційна сходові клітка	15,51
52	евакуаційна сходові клітка	2 110,45 м ²

3D-Розріз

