

Модельний дім в м. Івано-Франківськ

Генплан м 1:500


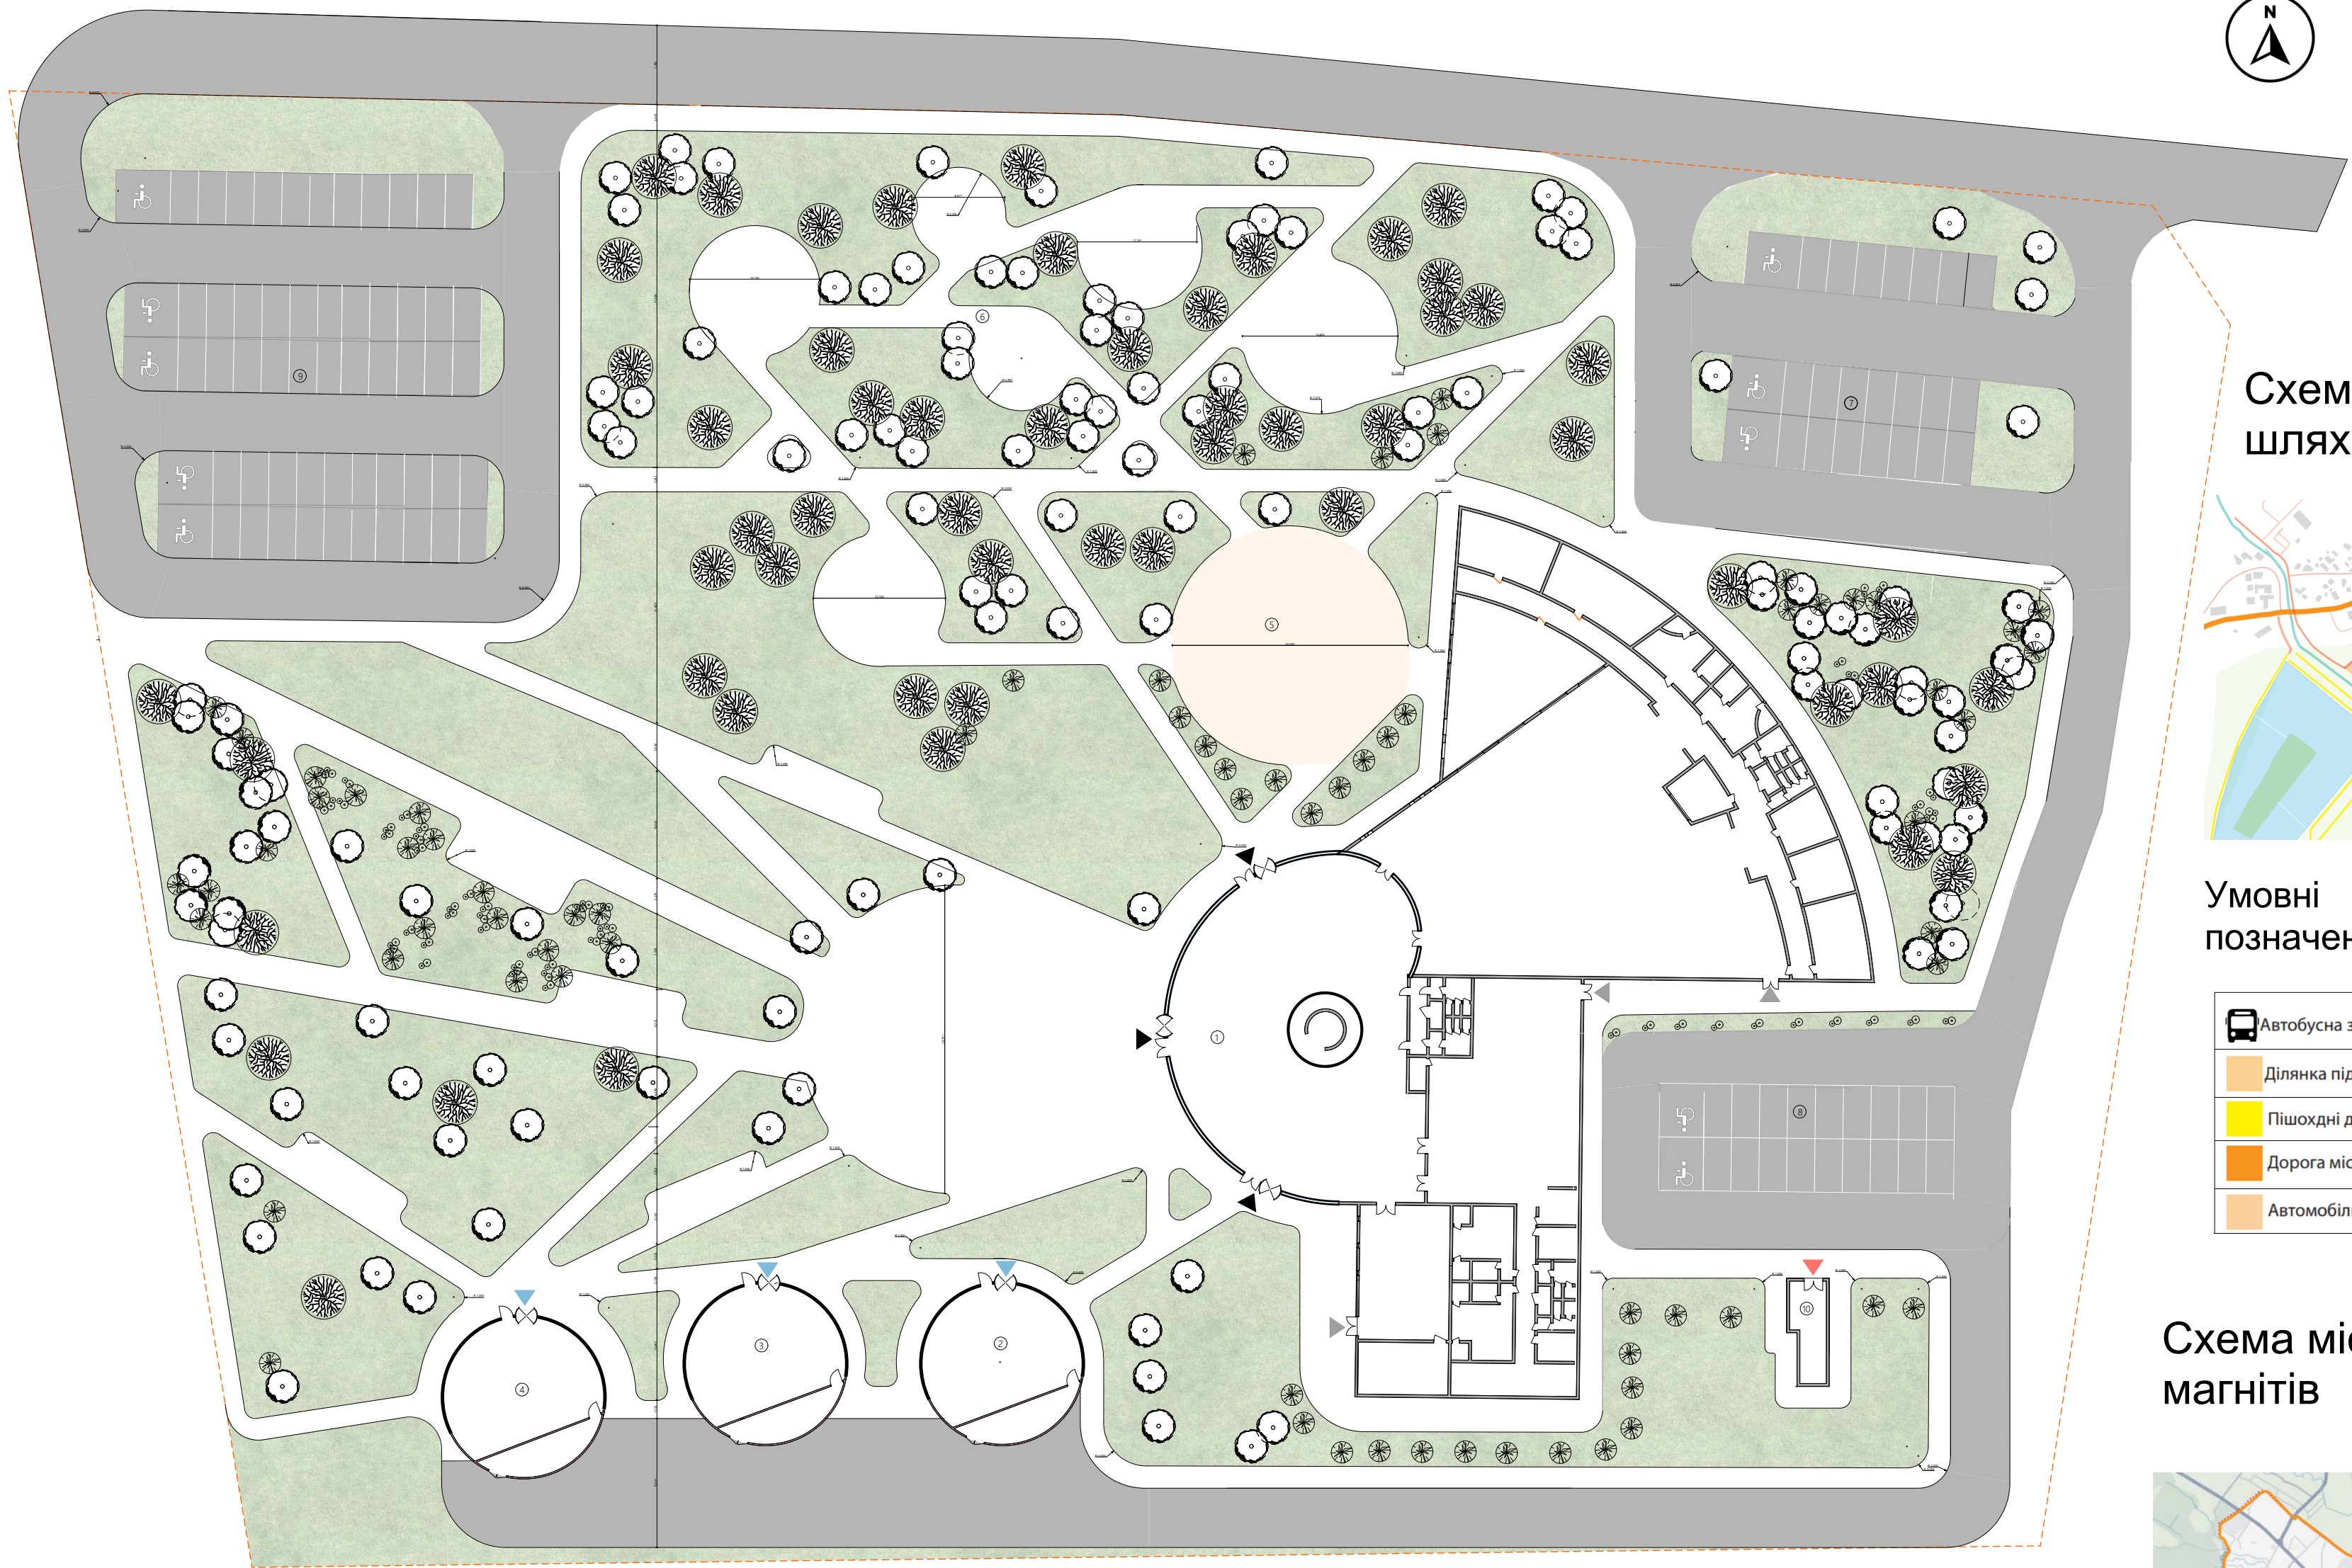


Схема транспортних шляхів



Ситуаційна схема

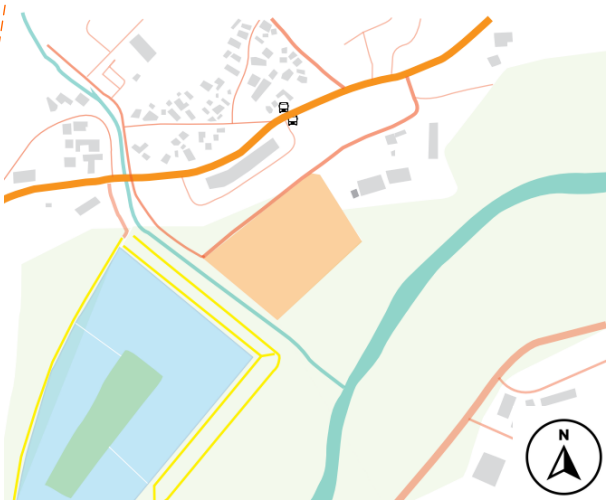

Умовні позначення

	Автобуна зупинка
	Ділянка під проектування
	Пішохідні доріжки
	Дорога міського значення
	Автомобільні дороги

Умовні позначення

	Ділянка під проектування
	Водойми
	Міська забудова

Схема міських магнітів


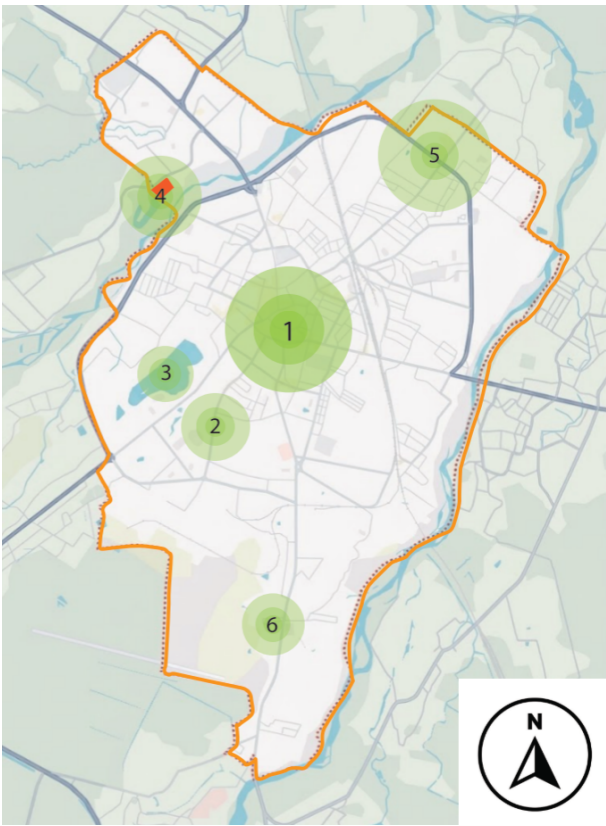


Схема розташування ділянки

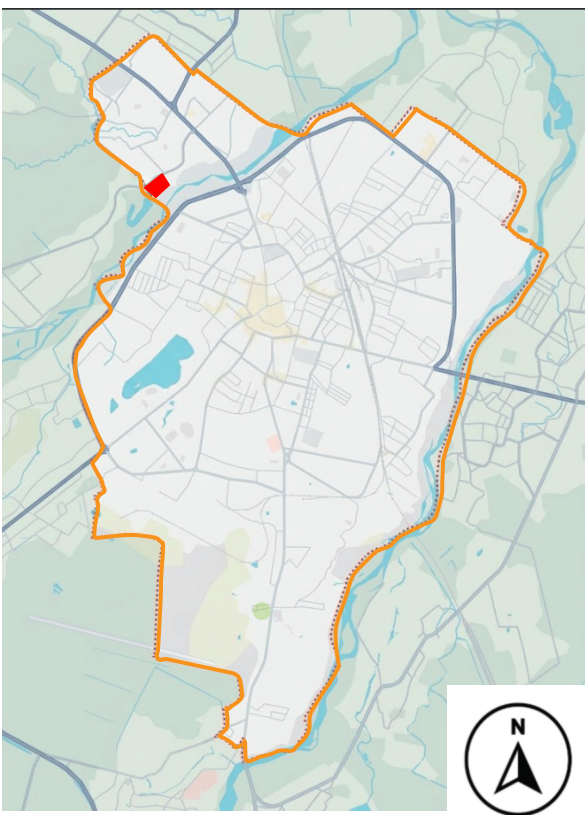

Експлікація рослин

№	Найменування рослини	Позначення	Фото
1	Бук лісовий		
2	Ясень вузьколистий		
3	Ялина		
4	Кущі		

Умовні позначення

Найменування	Позначення
Асфальтне покриття	
Зона озеленення	
Мощення дит. майданчик	
Пішохідні доріжки	
Зовн. вхід в укриття	
Осн. вхід в будівлю	
Допоміжний вхід в будівлю	
Вхід в комерційне прим.	
Межі ділянки	

Експлікація

№	Найменування
1	Осн. будівля
2	Комерційне прим.
3	Комерційне прим.
4	Комерційне прим.
5	Дитячий майданчик
6	Парк
7	Парко-місце для робітників
8	Парко-місце для оди.
9	Парко-місце для відвідувачів
10	Зовнішній вхід в укриття

Техніко-економічні показники будівлі

Найменування	М²
Площа забудови	2716,371
Загальна площа	5022,558
Корисна площа	3992,639
Поверховість	2 поверхи

Техніко-економічні показники генплану


Найменування	М²
Площа ділянки	24 621,115
Площа забудови	2716,371
Площа парковок	2031,919
Кількість парковок	102
Площа озеленення	7243,111

План комерційного приміщення на відмітці 1,000 м 1:100

Фасад комерційного приміщення в осях 2-2 м 1:200



Фасад комерційного приміщення в осях 1-1 м 1:200

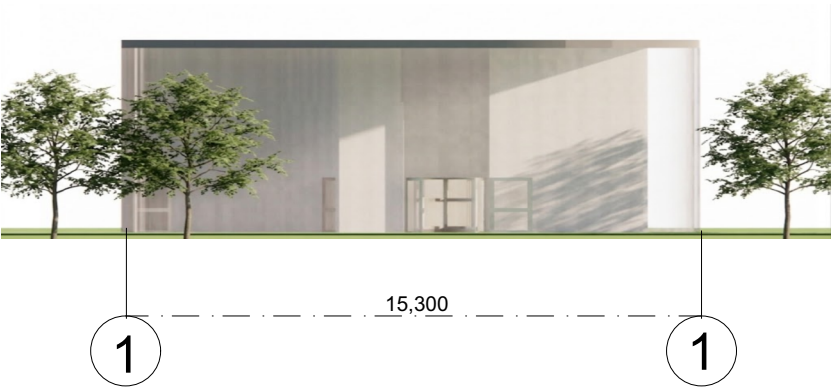

Фотофіксація



Бакалаврська робота
Модельний дім в м. Івано-Франківськ

Івано-Франківський Національний Технічний університет Нафти і Газу
Виконав: Стонога Ростислав В.
Керівник: Яценко О.Ф.

