


БАКАЛАВРСЬКА КВАЛІФІКАЦІЙНА РОБОТА

Реконструкція приміщень станції екстренної медичної допомоги м. Коломия

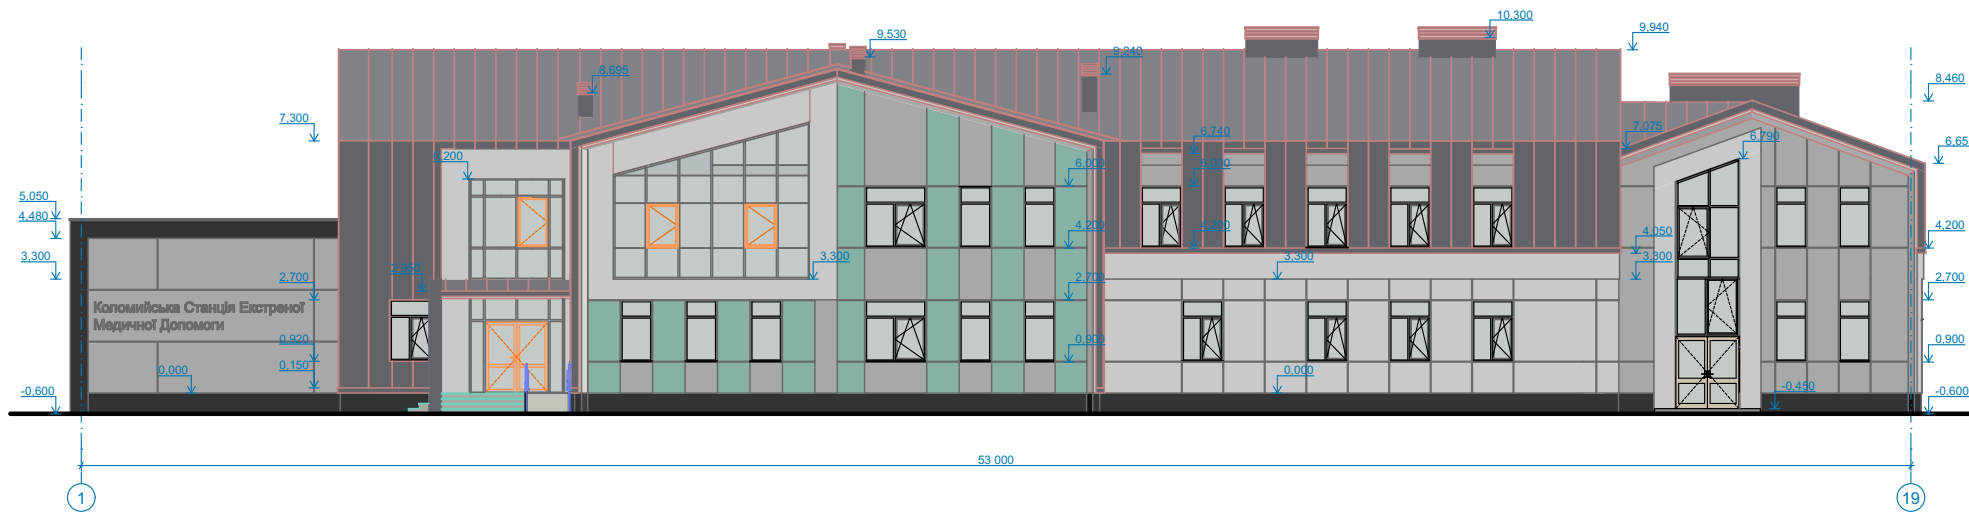


Виконав: Іван ШЕВЧУК
Перевірив: Володимир АРТИМ

ВІДОМІСТЬ РОБОЧИХ КРЕСЛЕНЬ ОСНОВНОГО КОМПЛЕКТУ АР, ПОБ		
Аркуш	Найменування аркуша	Примітка
АР-1	Загальні дані	
АР-2	План 1-го поверху М 1:100	
АР- 3	План 2 поверху М 1:100	
АР-4	План горищного поверху М 1:100	
АР-5	План даху М 1:100	
АР-6	Кладочний план 1-го поверху М 1:100	
АР-7	Кладочний план 2-го поверху М 1:100	
АР-8	Розріз 1-1, 2-2, 3-3 М 1:100	
АР-10	Розріз ліфту	
АР-11	Розріз 6-6, 7-7, 8-8 м 1:100	
АР-12	Фасад в осях 1-19, 19-1 М 1:100	
АР-13	Фасад в осях М 1:100	
АР-14	Утеплення конструкцій будівлі	
АР-15	Водостік дощових вод	
АР-16		
АР-17		
АР-18		
АР-19		
АР-20		
АР-21		
АР-22		
АР-23		
АР-24		
АР-25		
АР-26		
АР-27		
АР-28		
Робота відповідає вимогам екологічних, санітарно-гігієнічних, протипожежних та інших діючих норм та правил і забезпечує для життя та здоров'я людей, експлуатацію об'кта при дотриманні заходів, що передбаченя робочими кресленнями.		
Виконав		Шевчук Іван

ВІДОМІСТЬ ОСНОВНИХ КОМПЛЕКТІВ РОБОЧИХ КРЕСЛЕНЬ						
Позначення		Найменування			Примітка	
АР		Архітектурні рішення				
ПЗО		Паспорт опорядження фасадів				
ВІДОМІСТЬ ПОСИЛАНЬ І ДОКУМЕНТІВ ЩО ДОДАЮТЬСЯ						
Позначення		Найменування			Примітка	
ДБН В.2.2-10-2001		Будинки і споруди. Заклади охорони здоров'я.				
ДБН В.2.2-9:2018		Громадські будинки і споруди. Основні положення				
ДБН В.2.6-31:2016		Теплова ізоляція будівель				
ДБН В.2.6-33:2018		Конструкції зовнішніх стін із фасадною теплоізоляцією				
ДБН В.1.1-7:2016		Пожежна безпека об'єктів будівництва. Загальні вимоги				
ДБН В.2.2-12:2019		Планування і забудова територій				
ДБН В.2.6-220:2017		Покриття будівель і споруд				
ПРИМІТКИ						
1. Бакалаврська робота “Реконструкція приміщень Коломийської станції Е(Ш)МД						
2. За умовну відмітку 0.000 прийнятий рівень чистої підлоги першого поверху будівлі, що відповідає відмітці +287,76						
						БАКАЛАВРСЬКА РОБОТА
						Реконструкція приміщень станції екстренної медичної допомоги м. Коломия
Зм.	Кільк.	Аркуш	№Док.	Підпис	Дата	
Перевірів	Артим					Архітектурні рішення
Виконав	Шевчук					
Норм. Контроль	Фафлей					Загальні дані
Рецензент	Палійчук					
Зав. каф.	Андрусак					гр. Б-22-3 м. Івано Франківськ


План 1-го поверху
М 1:100

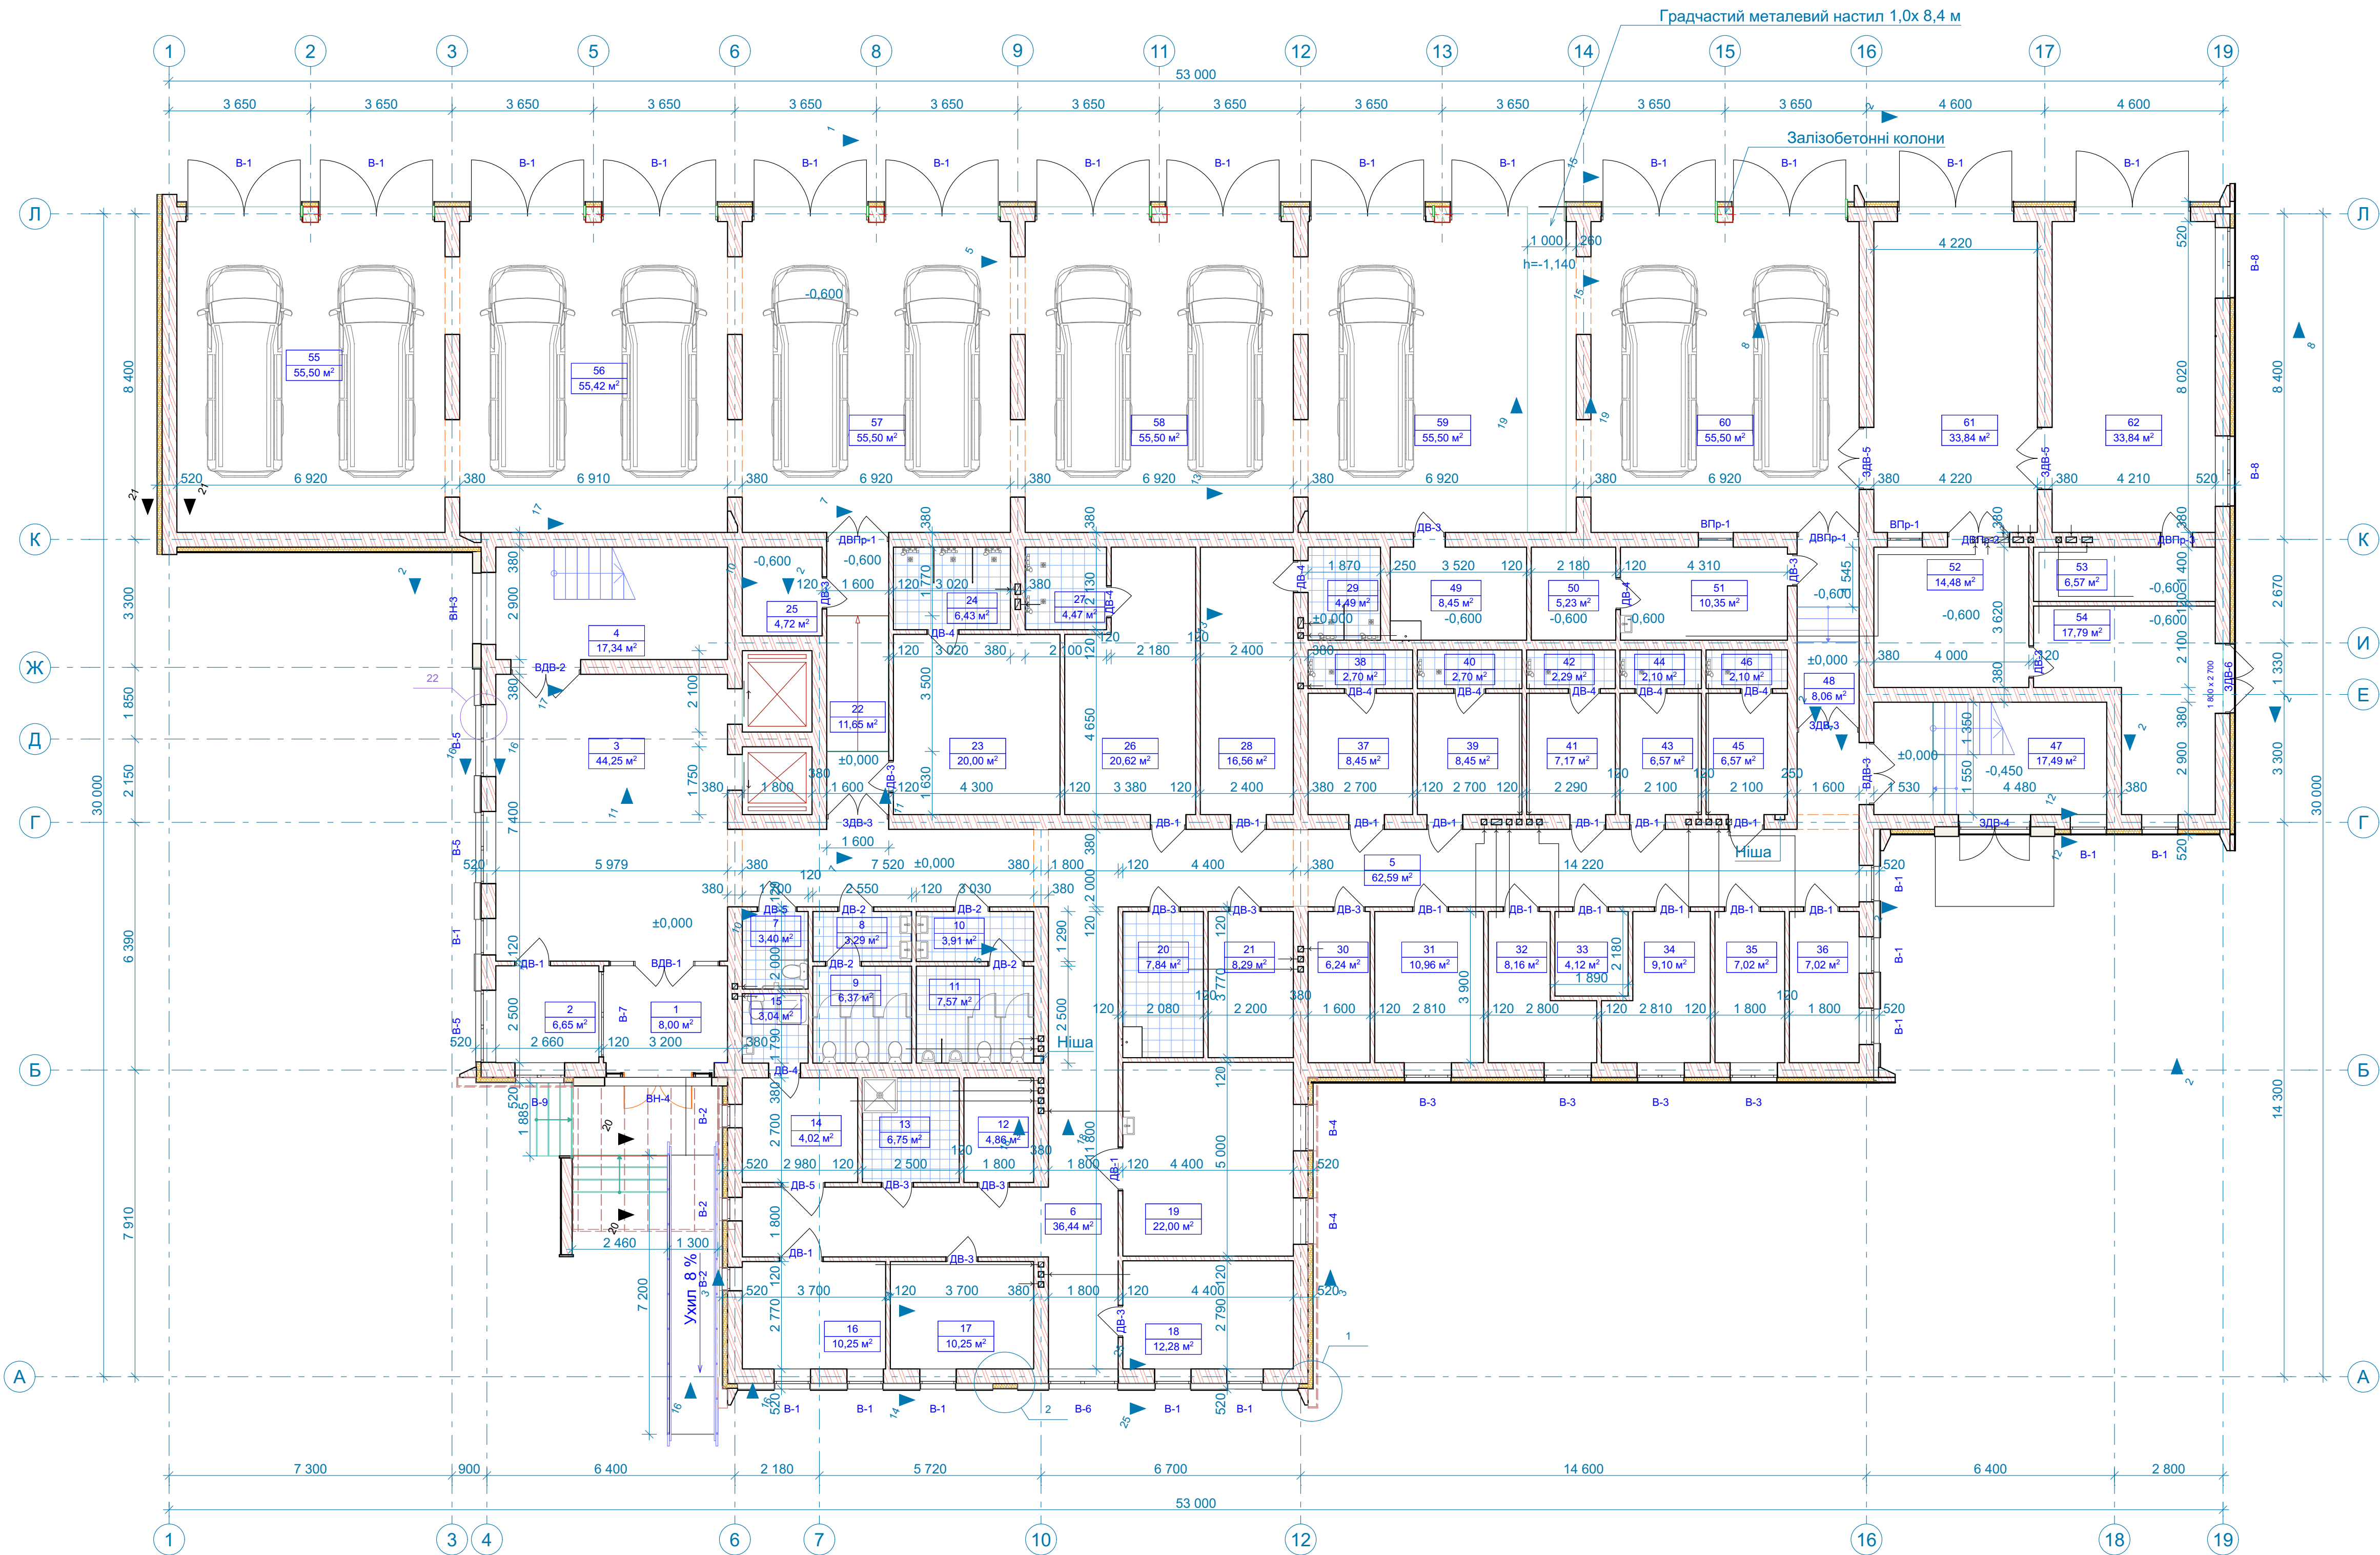

Експлікація приміщень 1-го поверху			
№ прим.	Найменування приміщення	Площа	Примітка
1	Тамбур	8,00	
2	Приміщення чергового	6,65	
3	Вестибuly	44,25	
4	Сходова клітка	17,34	
5	Коридор	62,59	
6	Коридор	35,68	
7	Санвузол для МНГ	3,40	
8	Умивальня жіноча	3,29	
9	Туалет жіночий	6,37	
10	Умивальня чоловіча	3,91	
11	Туалет чоловічий	7,57	
12	Комора технічних засобів	4,86	
13	Комора предметів прибирання	6,75	
14	Приміщення тимчасового перебування хворого	8,04	
15	Санвузол	3,04	
16	Кабінет провізора	10,25	
17	Аптчна кімната	10,25	
18	Місячний запас медикаментів	12,28	
19	Процедурна-перев'язочна	22,00	
20	Приміщення для миття і сушіння інструментів, шприців, головок	7,84	
21	Приміщення комплектації і зберігання валіз виїзних бригад	8,29	
22	Коридор	11,65	
23	Гардероб для домашнього і робочого одягу шоферів	20,00	
24	Душова шоферів	6,43	
25	Електрощитова	4,72	
26	Гардеробна для робочого і домашнього одягу фельдшерів (чол.)	20,62	
27	Душова фельдшерів (чол.)	4,47	
28	Гардеробна для робочого і домашнього одягу лікарів (чол.)	16,56	
29	Душова лікарів (чол.)	4,49	
30	Приміщення поточного запасу медикаментів	6,24	
31	Приміщення приймання і обліку брудної білизни	10,96	
32	Приміщення сушіння одягу і взуття персоналу виїзних бригад	8,16	
33	Підг. білизни	4,12	
34	Білизняна	9,10	
35	Комора стерильних матеріалів і білизни	7,02	
36	Комора кислот і дезінфікаційних засобів	7,02	
37	Гардеробна для робочого і домашнього одягу лікарів (жін.)	8,45	
38	Душова лікарів (жін.)	2,70	
39	Гардеробна для робочого і домашнього одягу фельдшерів (жін.)	8,45	
40	Душова фельдшерів (жін.)	2,70	
41	Гардеробна для домашнього і робочого одягу м/с (жін.)	7,17	
42	Душова м/с (жін.)	2,29	
43	Гардеробна для домашнього і робочого одягу інших праців. (жін.)	6,57	
44	Душова для інших працівників (жін.)	2,10	
45	Гардеробна для домашнього і робочого одягу інших праців.(чол.)	6,57	
46	Душова для інших праців.(чол.)	2,10	
47	Сходова клітка	17,49	
48	Коридор	8,06	
49	Прищення миття носилок і клеюнок	8,45	
50	Вузол вводу	5,23	
51	Майстерня ремонту апаратури	10,35	
52	Механічна майстерня/вулканізаційна	14,48	
53	Технічне приміщення	6,57	
54	Склад інвентарю	17,79	
55	Бокс №1 (2 машиномісця)	55,50	
56	Бокс №1 (2 машиномісця)	55,42	
57	Бокс №3 (2 машиномісця)	55,50	
58	Бокс №4 (2 машиномісця)	55,50	
59	Бокс №5 (2 машиномісця)	55,50	
60	Бокс №6 (2 машиномісця)	55,50	
61	Ремонтний бокс з підйомником	33,84	
62	Бокс для самостійної обробки та миття	33,84	


БАКАЛАВРСЬКА РОБОТА					
Реконструкція приміщень станції екстреної медичної допомоги м. Коломия					
Зм.	Кбк	Арх.	Док.	Підпис	Дата
Виконав	Шевчук				
Перевірив	Антон				
Рецензент	Павлюк				
Зав. каф.	Андрусак				
Архітектурні рішення				Стадія	Арх.
				РП	2
План 1-го поверху М 1:100				м. Івано Франківськ, пр. Б-22-2	

План 2-го поверху
М 1:100

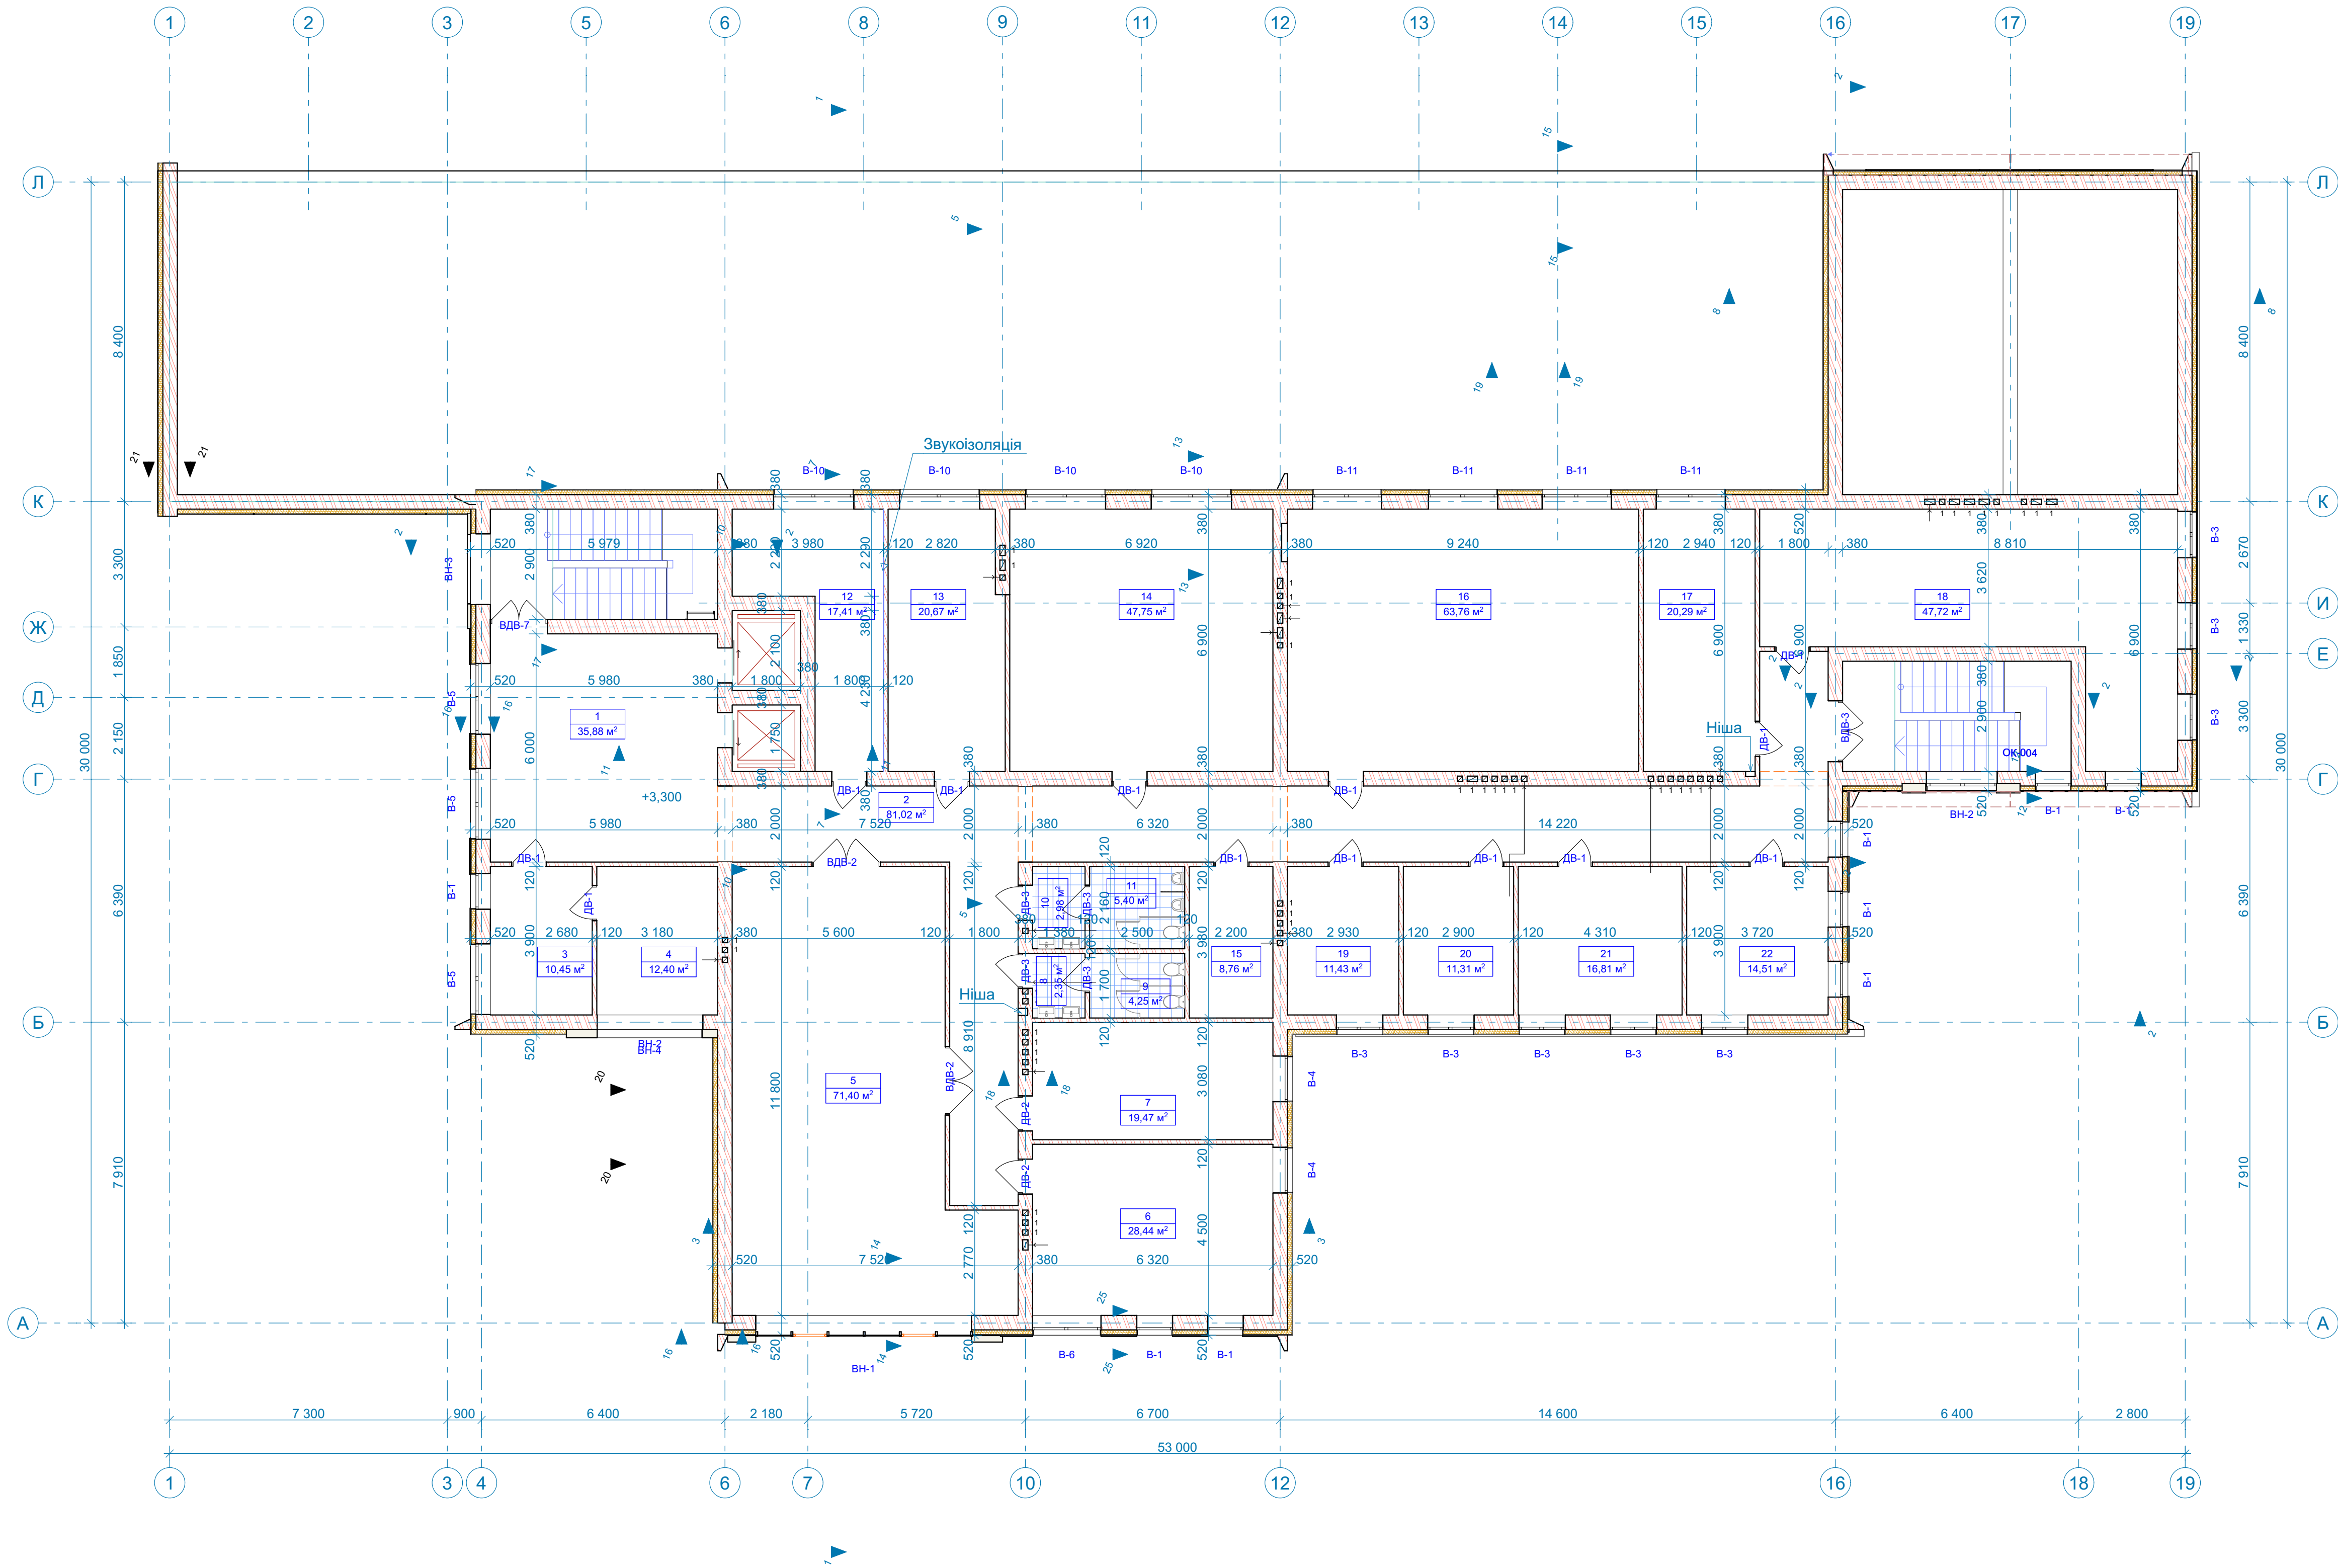


Експлікація приміщень 2-го поверху			
№ прим.	Найменування приміщення	Площа	Примітка
1	Фойє	35,88	
2	Коридор	87,76	
3	Приймальня	10,45	
4	Сходова клітка	12,40	
5	Конференц-зал	71,40	
6	Кімната занять персоналу	28,44	
7	Пункт прийому їжі	19,47	
12	Технічне приміщення	17,41	
13	Кімната медичної статистики	20,67	
14	Кімната відпочинку лікарів	47,75	
15	Медичний архів	8,76	
16	Кімната відпочинку фельдшерів	63,76	
17	Кімната перед рейсового огляду	20,29	
18	Кімната відпочинку шоферів	47,72	
19	Кабінет старшого фельдшера	11,43	
20	Кабінет старшого лікаря зміни	11,31	
21	Кабінет завідуючого господарством	16,81	
22	Кабінет механіка	14,51	

						БАКАЛАВРСЬКА РОБОТА			
						Реконструкція приміщень станції екстренної медичної допомоги м. Коломия			
Зм.	Кільк.	Арх.	Ніж.	Підпис	Дата	Архітектурні рішення	Стадія	Аркуш	Аркушів
Виконав	Шевчук						РП	3	
Перевірив	Антим								
Норм. Контроль	Войткевич								
Рациональн.	Павлюк					План 2 поверху М 1:100	ГР. 6-22-2 м. Івано Франківськ		
Зав.каф.	Андрусак								

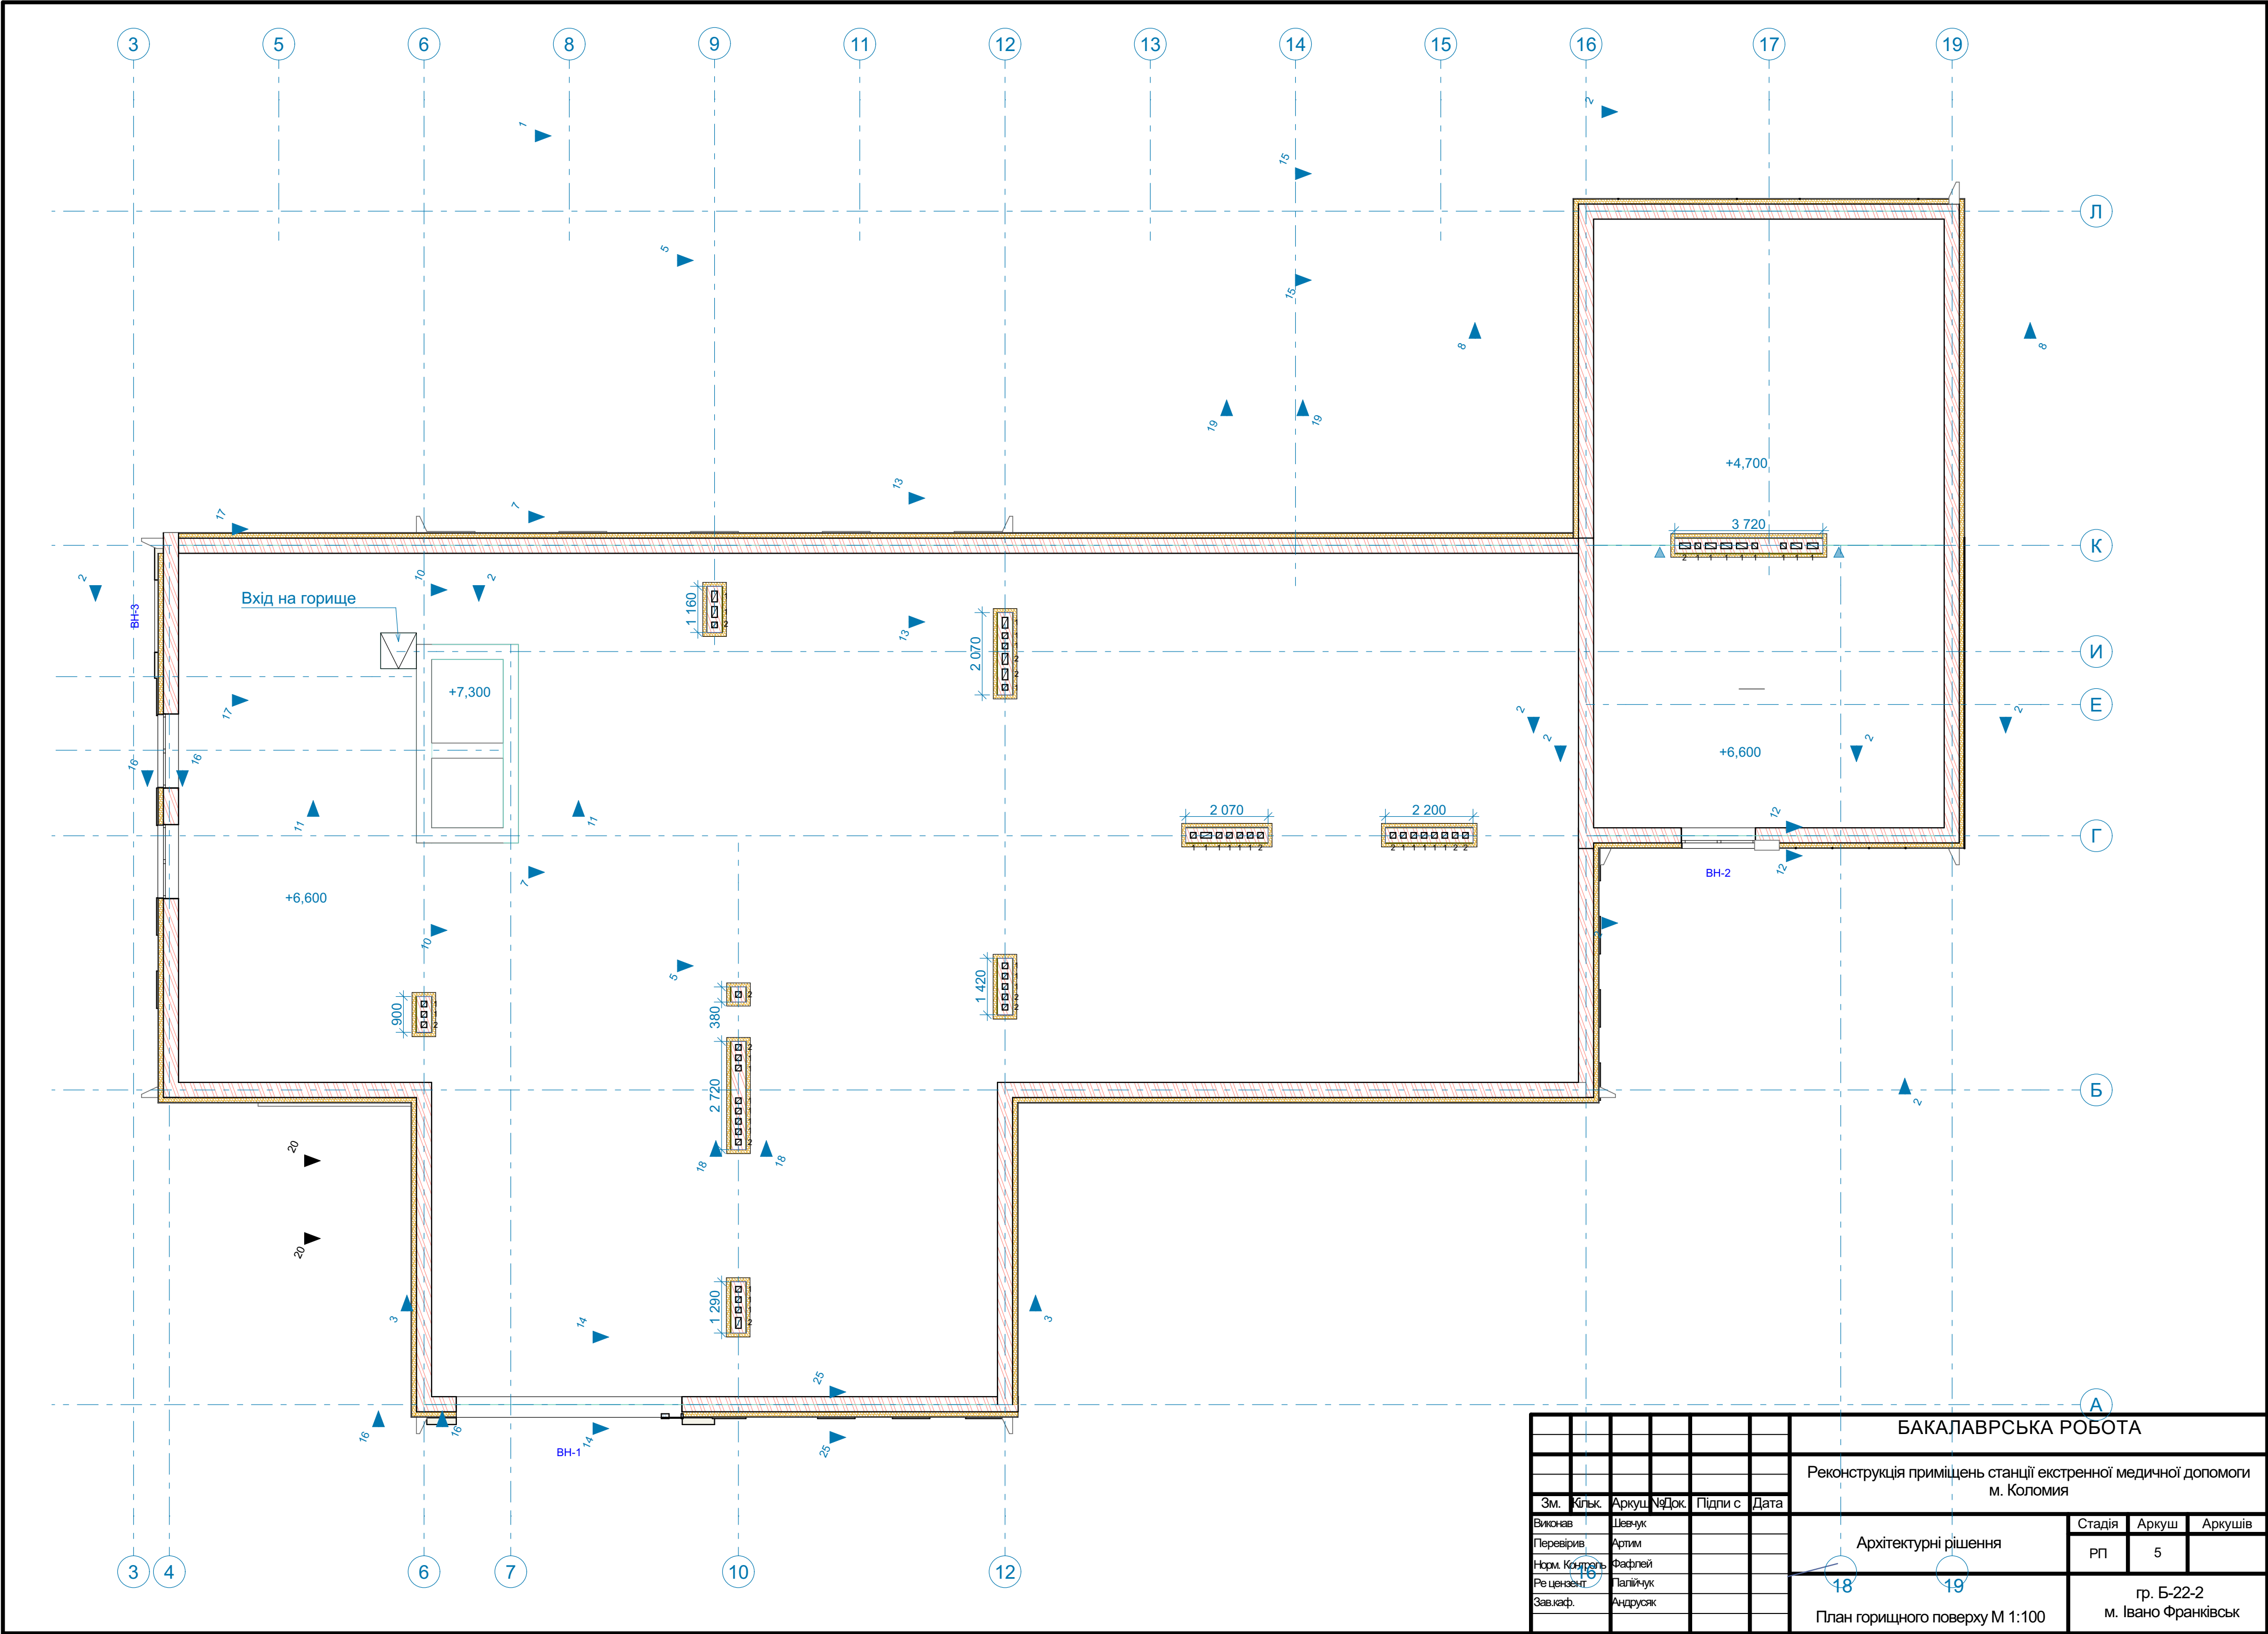


						БАКАЛАВРСЬКА РОБОТА				
						Реконструкція приміщень станції екстренної медичної допомоги м. Коломия				
Зм.	Кільк.	Аркуш	№Док.	Підпи с	Дата	Архітектурні рішення		Стадія	Аркуш	Аркушів
Виконав	Шевчук							РП	5	
Перевіряв	Артим									
Норм. Контроль	Фарлей									
Рецензент	Палійчук									
Зав.каф.	Андрусак					План горнищного поверху М 1:100		гр. Б-22-2 м. Івано Франківськ		

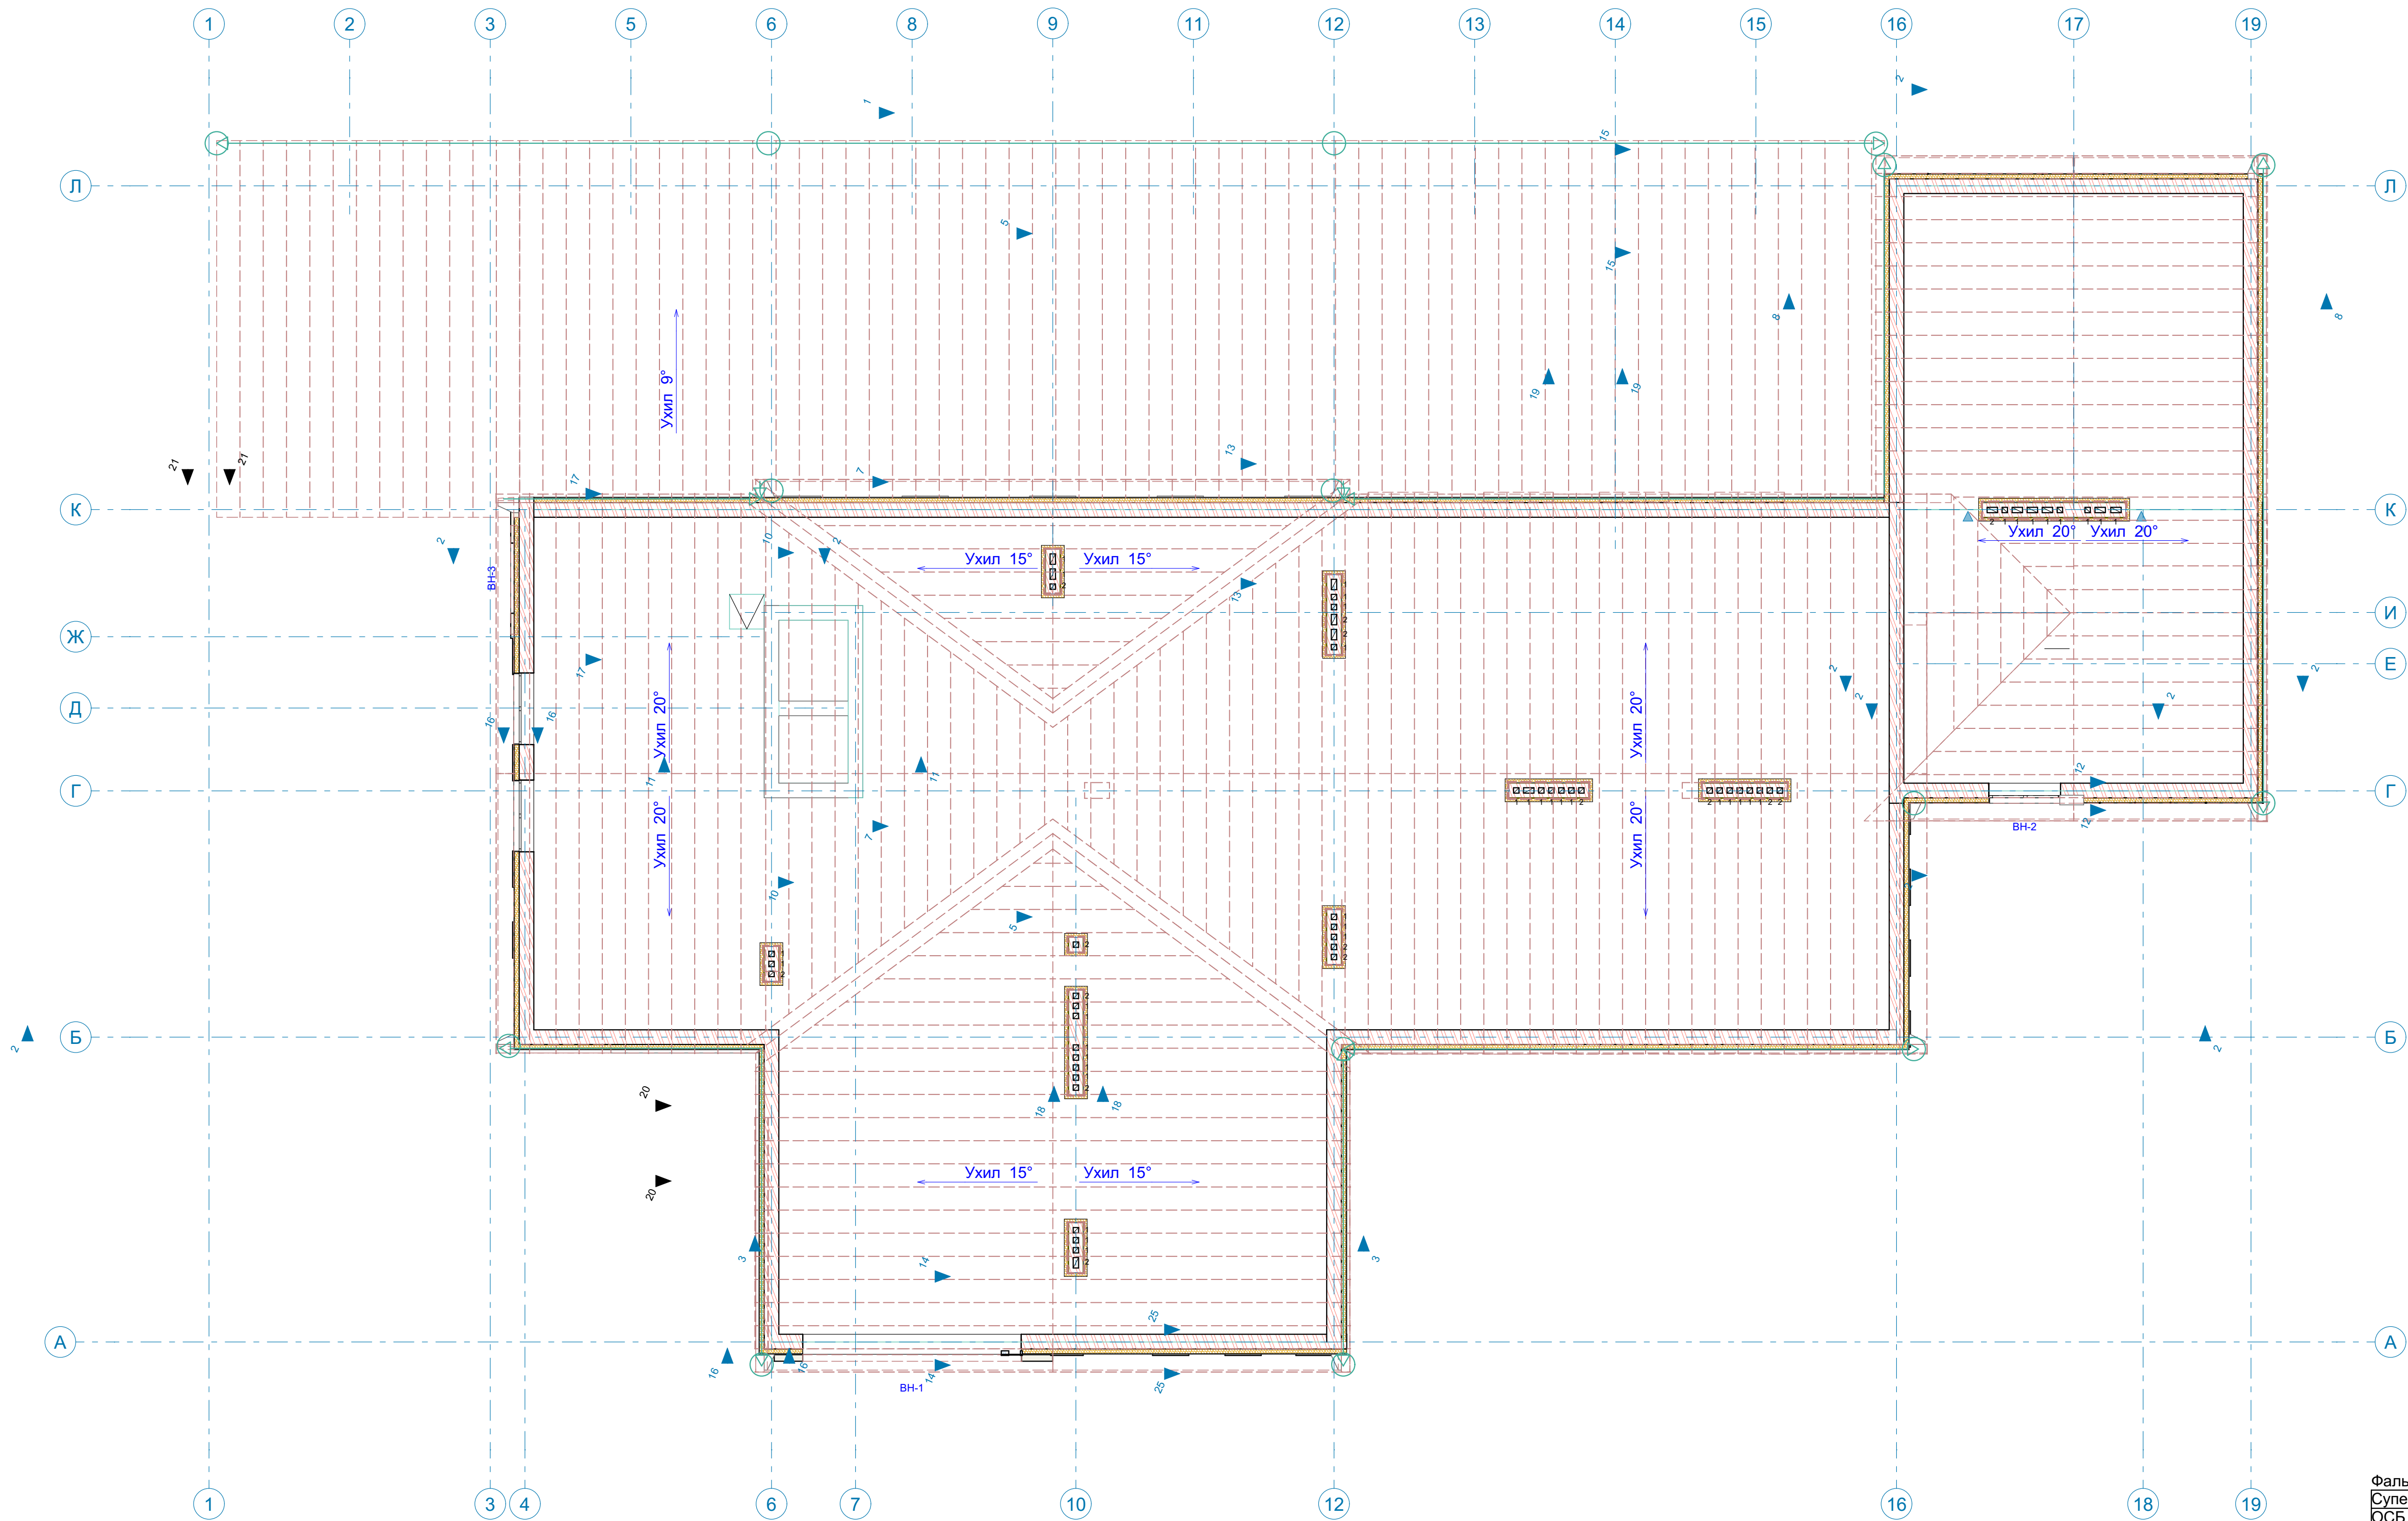

Вузол конструкції покрівлі
М 1:10

Фальцева покрівля
Супердифузійна мембрана
ОСБ плита 10 мм
Обрешітка
Контрлоква
Пароізоляційна плівка
Кроква

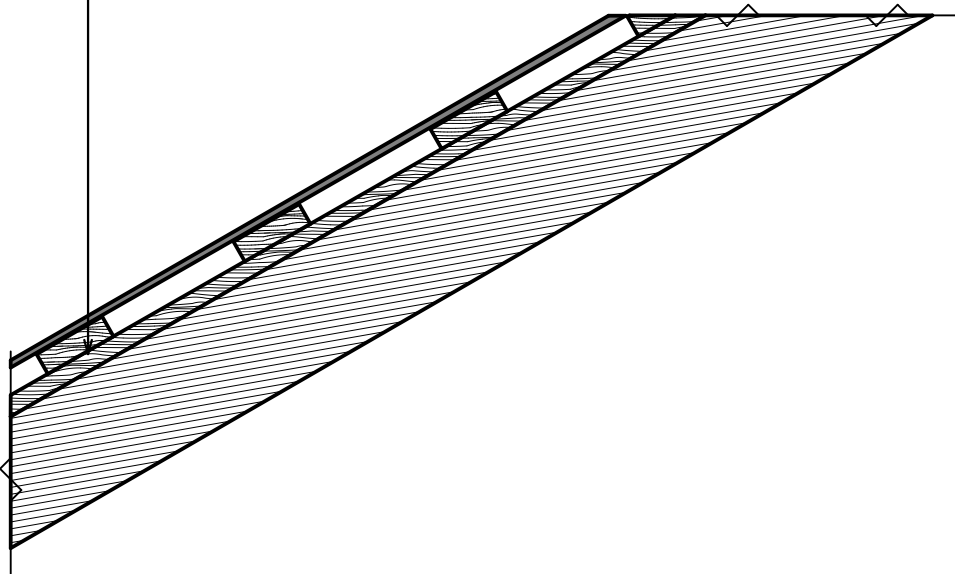

Специфікація монтажів водостоку

Поз. п/п	Найменування елемента	Кількість, шт.	Довжина, мм	Заг. довжина, м	Об'єм, м³	Площа, м²
1	Заглушка	13				
2	Ринва		160	4 мп		
3	Лобова (L-планка)	480				
4	З'єднувач ринви	40				
5	Лійка 125/80 мм	15				
6	Декоративна планка	145		2 мп		
7	Короткий кронштейн	290				
8	Труба		90	4 мп		
9	З'єднувач труби з ущільнювачем	30				
10	Внутрішній кронштейн труби	25				

Поз. п/п	Найменування елемента	Кількість, шт.	Довжина, мм	Заг. довжина, м	Об'єм, м³	Площа, м²
11	Дюбель	25				
12	Редукція	13				
13	Коліно 67°	2				
14	Кронштейн коліна	13				
15	Каналізаційне коліно 88°	13				
16	Каналізаційна труба	13				

Умовні позначення

○ Дощоприймальна воронка
◀▶ Ринви закритого типу

Площа покрівлі з фальцу - 900 м²

Примітка
Див. конструкцію водостічної системи арк. АР-26
Див. в додатках інструкцію по монтажу


БАКАЛАВРСЬКА РОБОТА					
Реконструкція приміщень станції екстренної медичної допомоги м. Коломия					
Зм.	Юзь	Док.	Підпис	Дата	
Висновок	Шевчук				
Перевірив	Антим				
Норм. Контроль	Федіш				
Рецензент зав. кафедр.	Галіфчук				
Андрусак					
Архітектурні рішення				Стадія	Аркуш
План даху М 1:100				РП	5
				Аркушів	
				15	
				м. Івано Франківськ	

Кладочний план 1-го поверху
М 1:100

Умовні позначення

- цегляна стіна 380 мм+ утеплювач (мінераловатні плити) 150 мм
- стіна притожежна REI 150 - 380 мм
- цегляна стіна 380 мм
- цегляна стіна 250 мм
- цегляна перегородка 120 мм

Стіна притопожежна - 326,75/124,17 м²/м³
Стіни - 380 мм (мат. цегла) - 1 360,36/516,94 м²/м³
Стіни - 250 мм (мат. цегла) - 73,08/17,63 м²/м³
Перегородки - 120 мм (мат. цегла) - 820,93/98,45 м²/м³
Кладка під вентканалы - 380 мм (мат. цегла) - 45,49/14,05 м²/м³

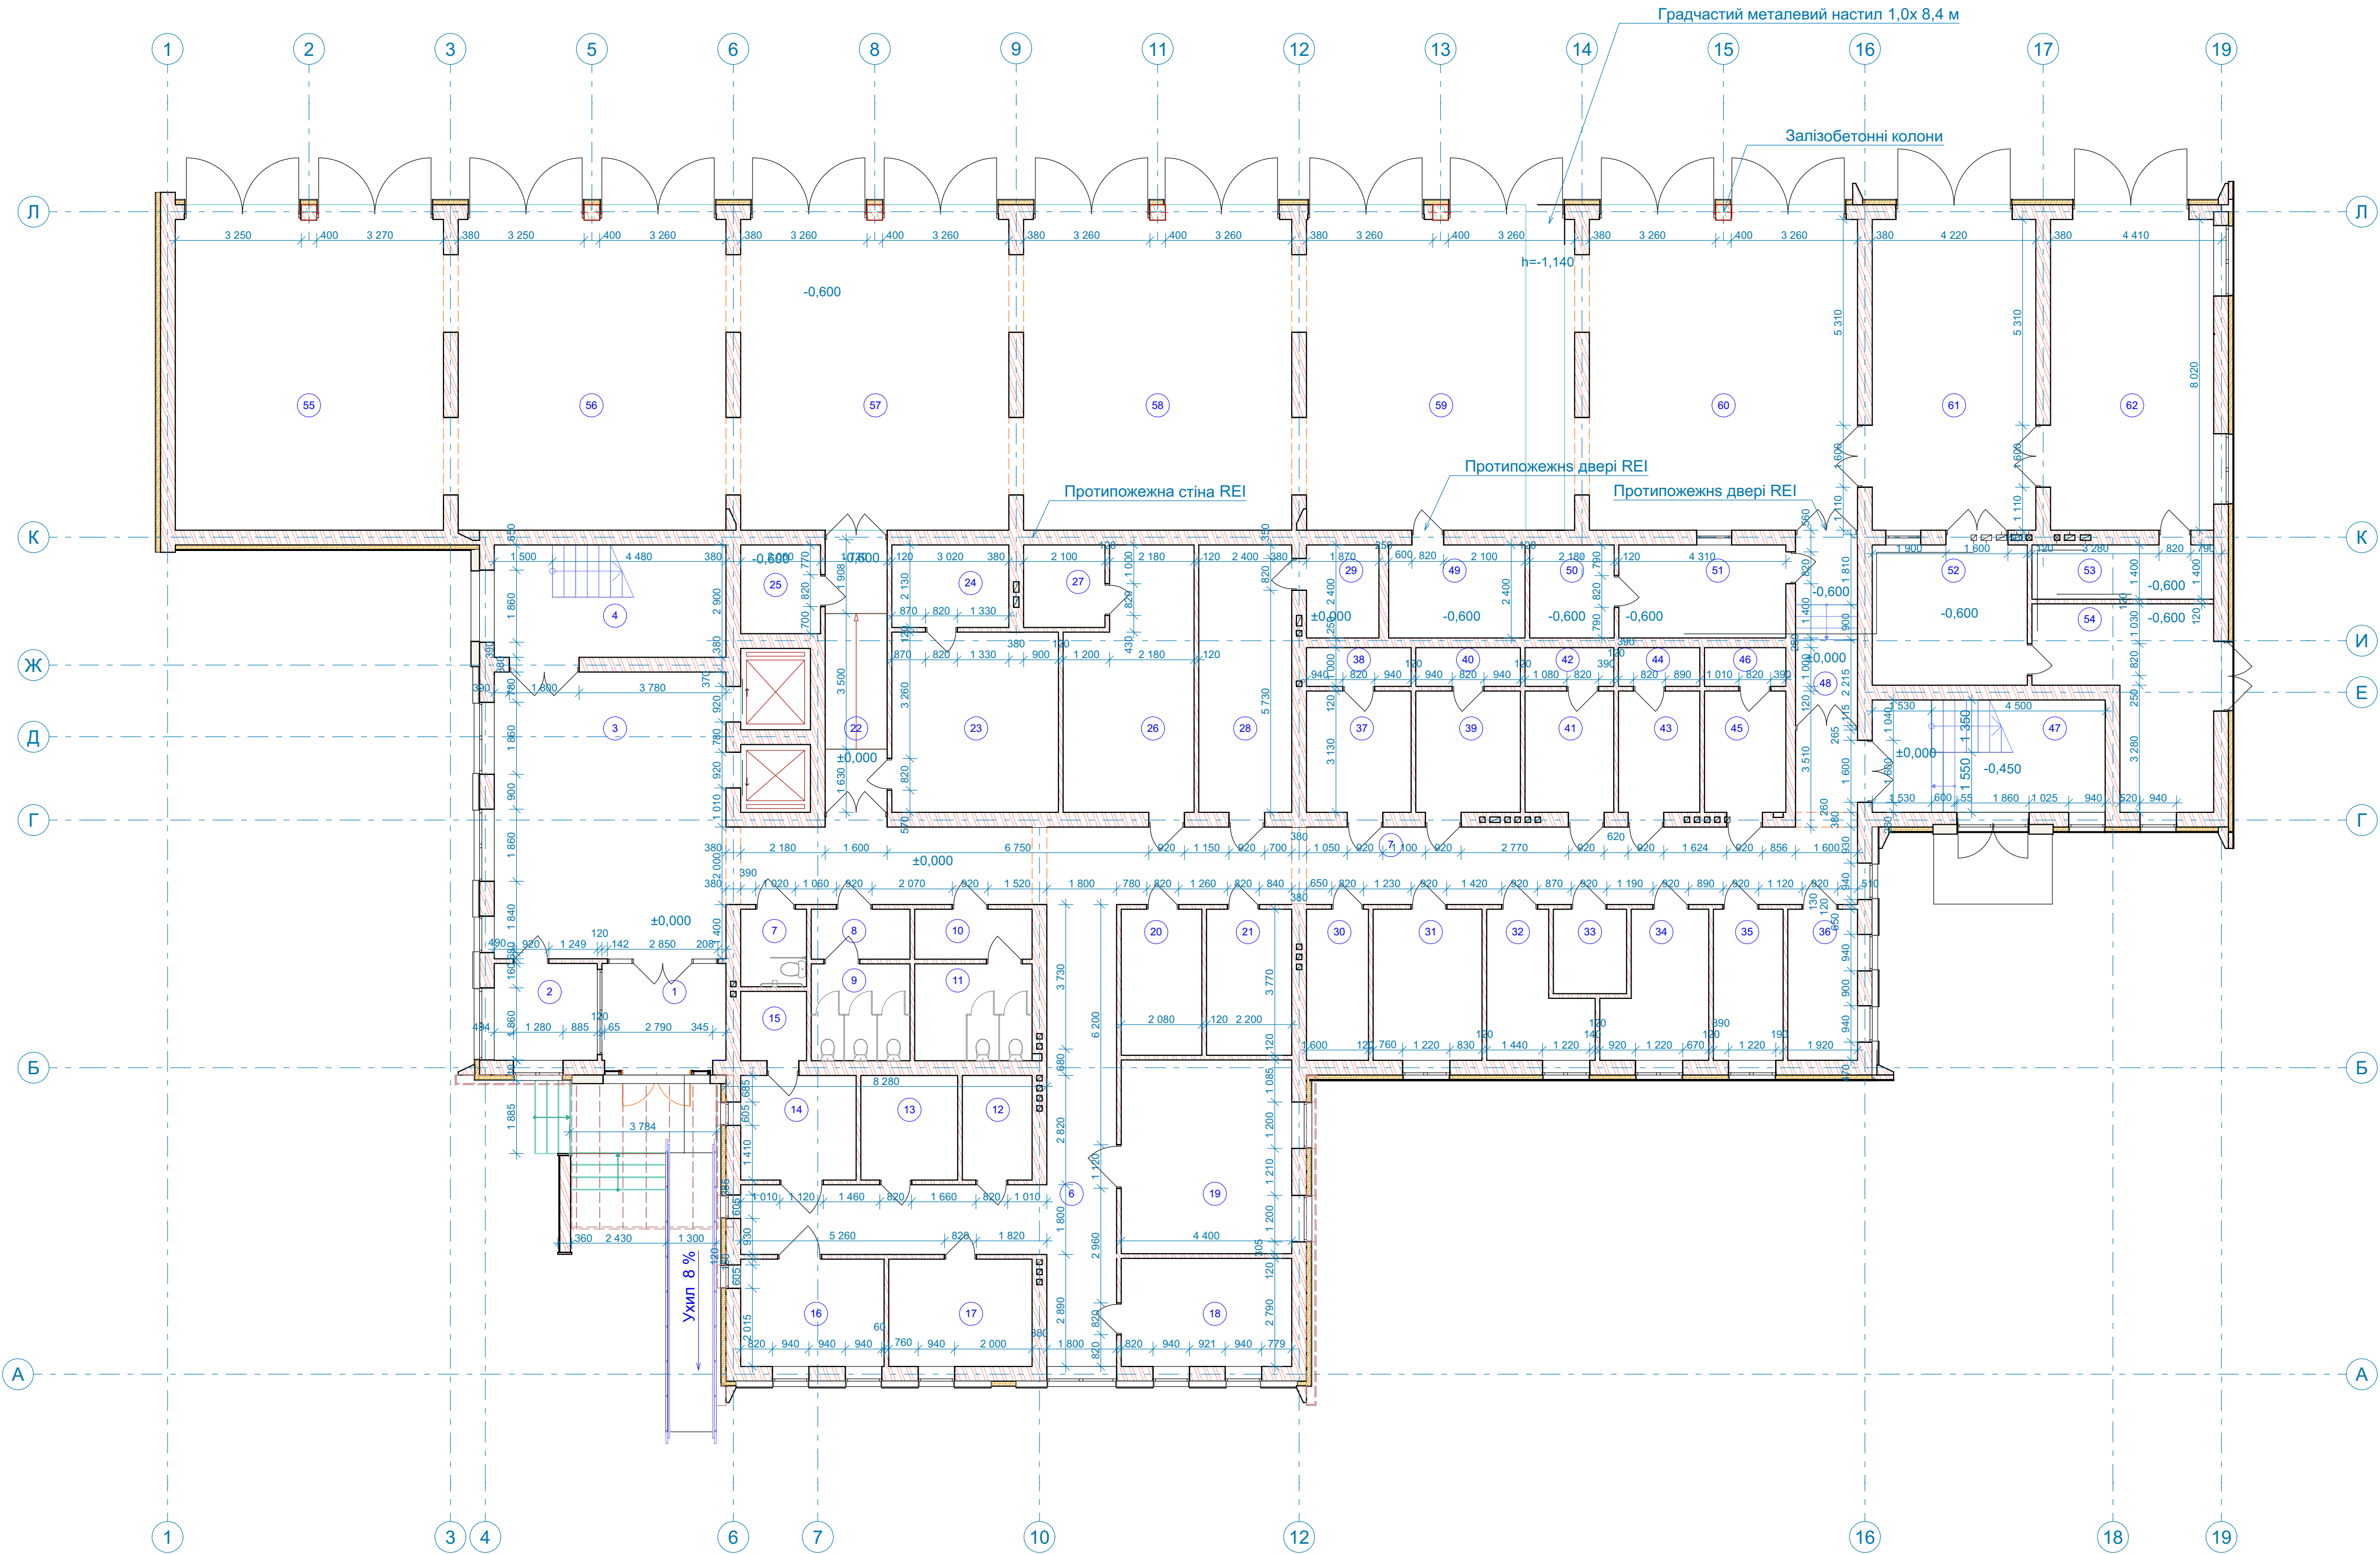


						БАКАЛАВРСКА РОБОТА				
						Реконструкція приміщень станції екстренної медичної допомоги м. Коломия				
Зм.	Кільк.	Аркушів	Фоліо	Підпис	Дата	Архітектурні рішення		Стадія	Аркуш	Аркушів
Виконав		Шевчук						РП	6	15
Перевірив		Антим								
Норм. Контроль		Феділай								
Рецензент		Палійчук								
Зав. каф.		Андрусак				Кладочний план 1-го поверху М 1:100		м. Івано Франківськ, гр. Б-22-2		

Кладочний план 2-го поверху
М 1:100


Умовні позначення

- целяна стіна 380 мм+ утелювач (мінераловатні плити) 150 мм
- стіна притожежна REI 150 - 380 мм
- целяна стіна 380 мм
- целяна стіна 250 мм
- целяна перегородка 120 мм

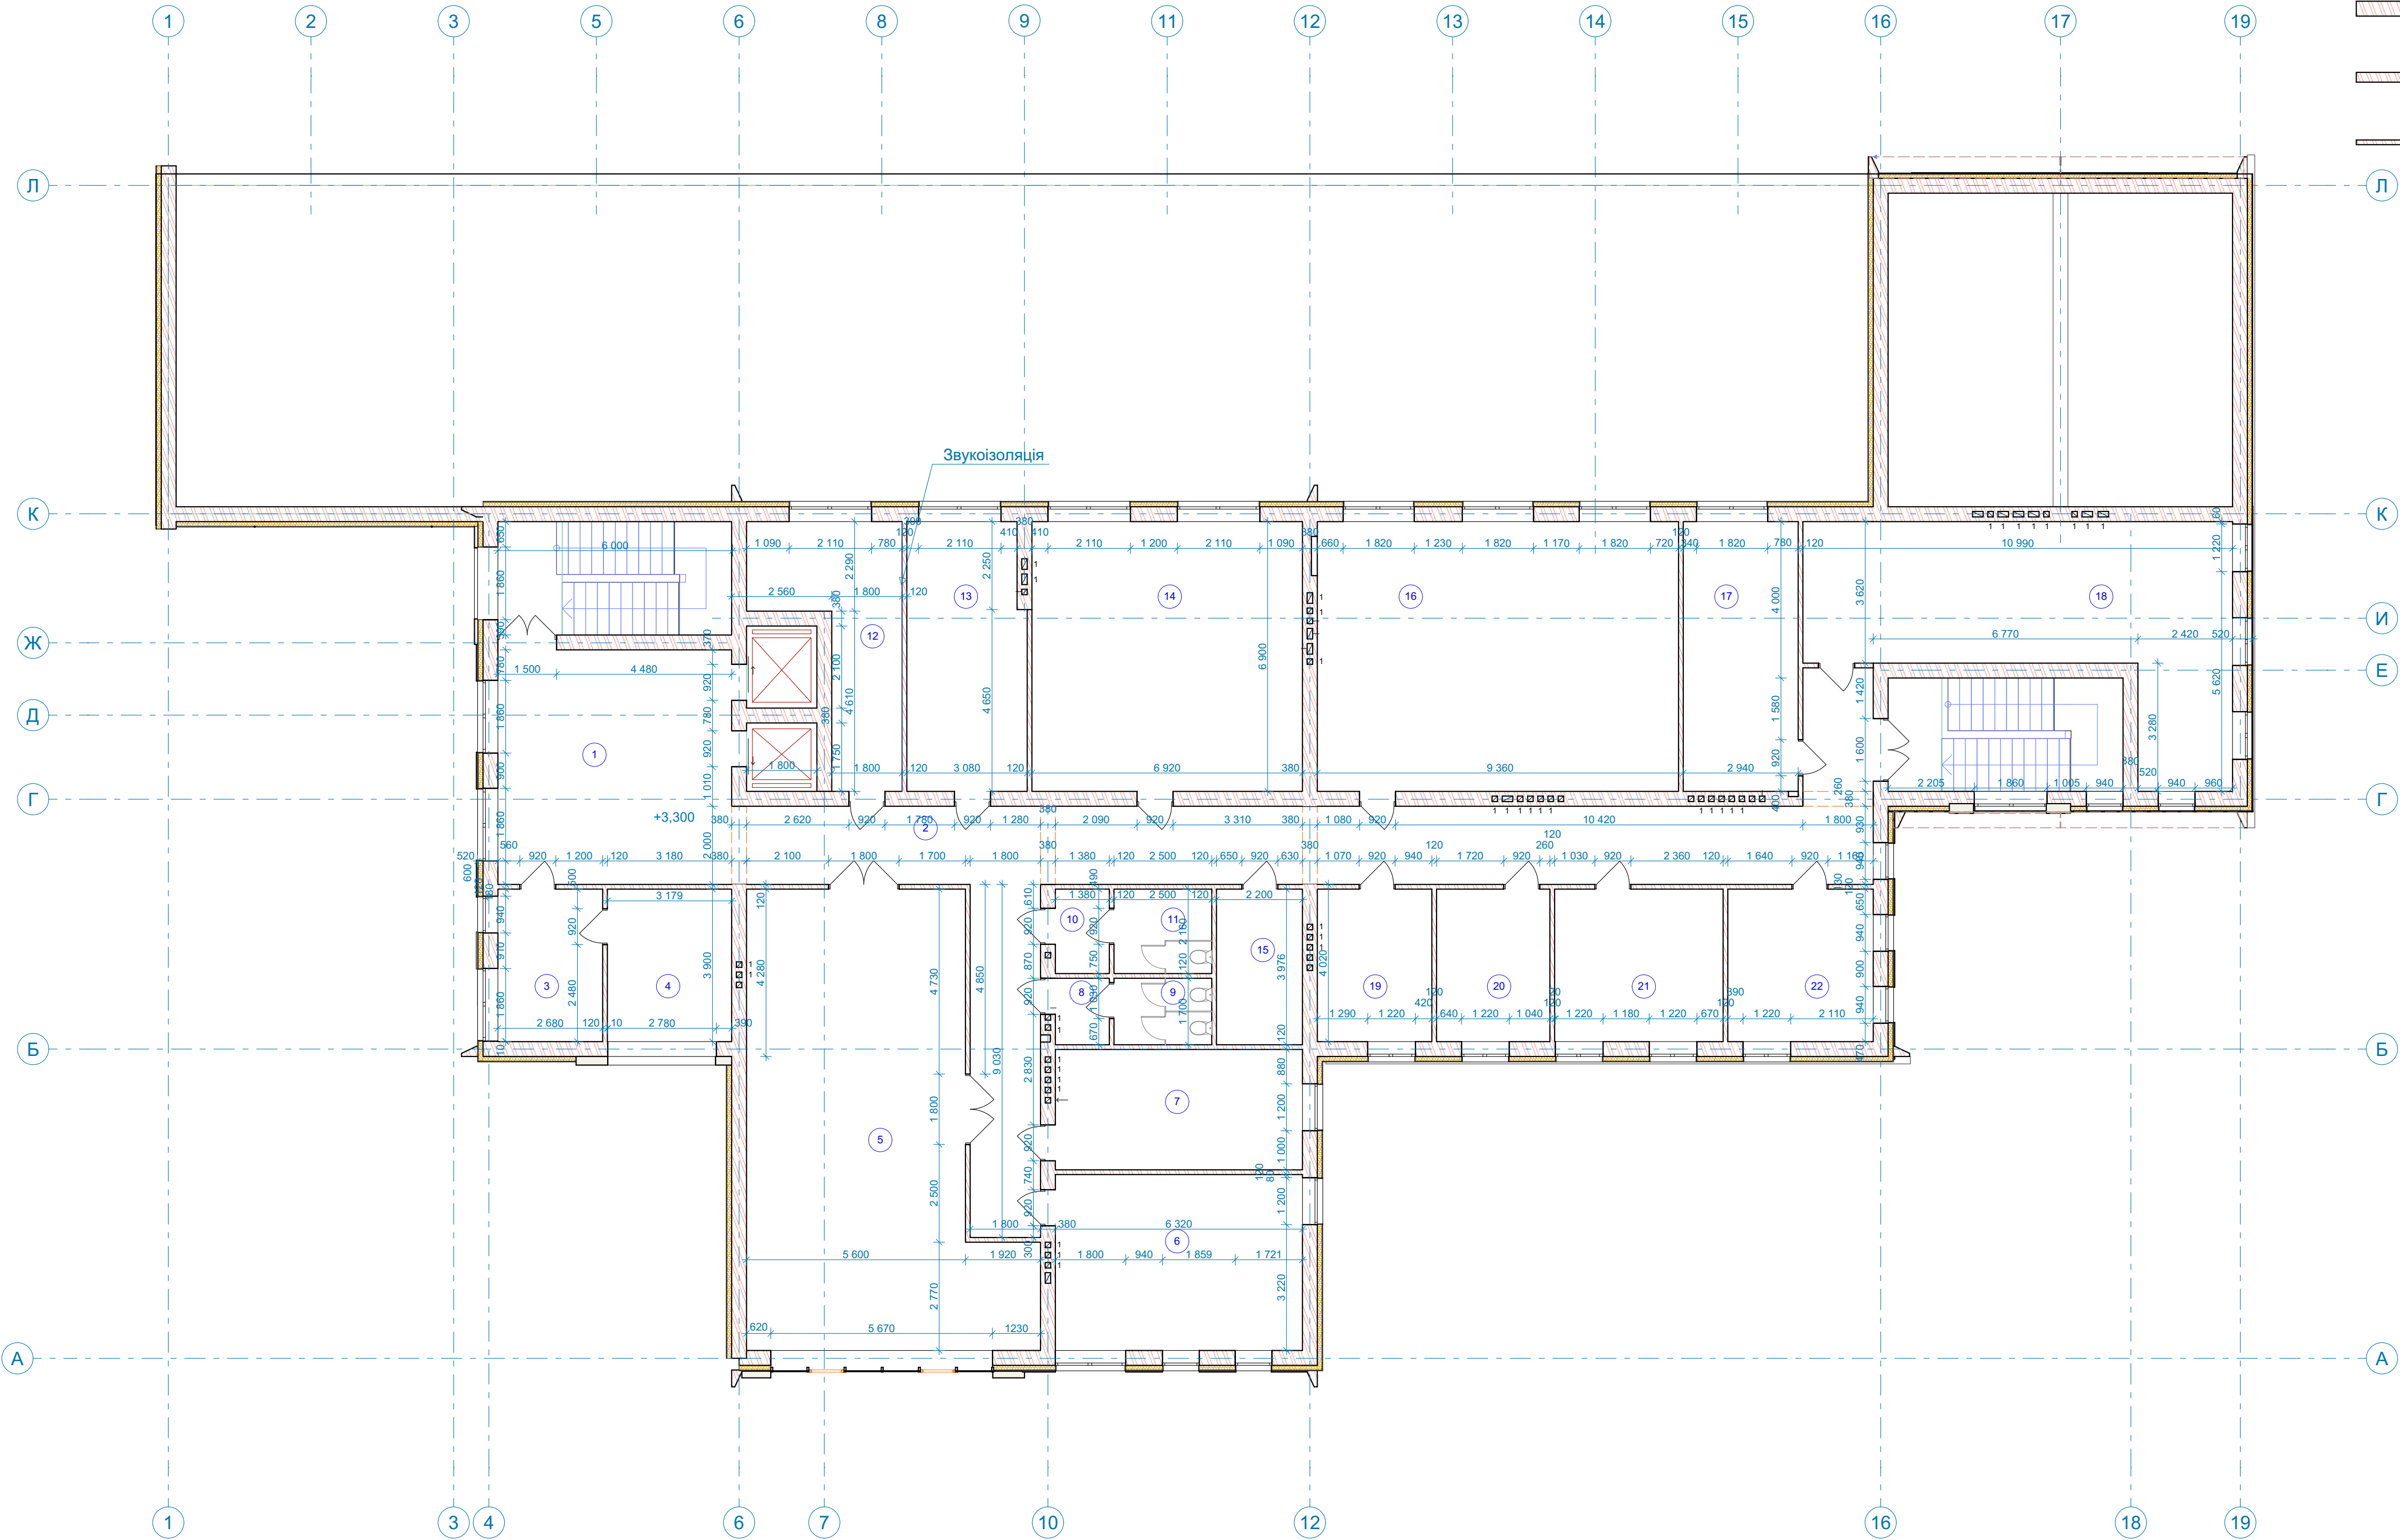


						БАКАЛАВРЬСЬКА РОБОТА					
						Реконструкція приміщень станції екстренної медичної допомоги м. Коломия					
Зм.	Кільк.	Арх.	Чайко	Підпис	Дата	Архітектурні рішення			Стадія	Арх.	Арх.
Виконав			Шевчук						РП	8	15
Перевірив			Антим								
Норм. Контроль			Федієв								
Рецензент			Павлюк			Кладочний план 2-го поверху М 1:100			м. Івано Франківськ, гр. Б-22-2		
Зав.каф.			Андрусак								


Розріз 1-1
в осях Л-А

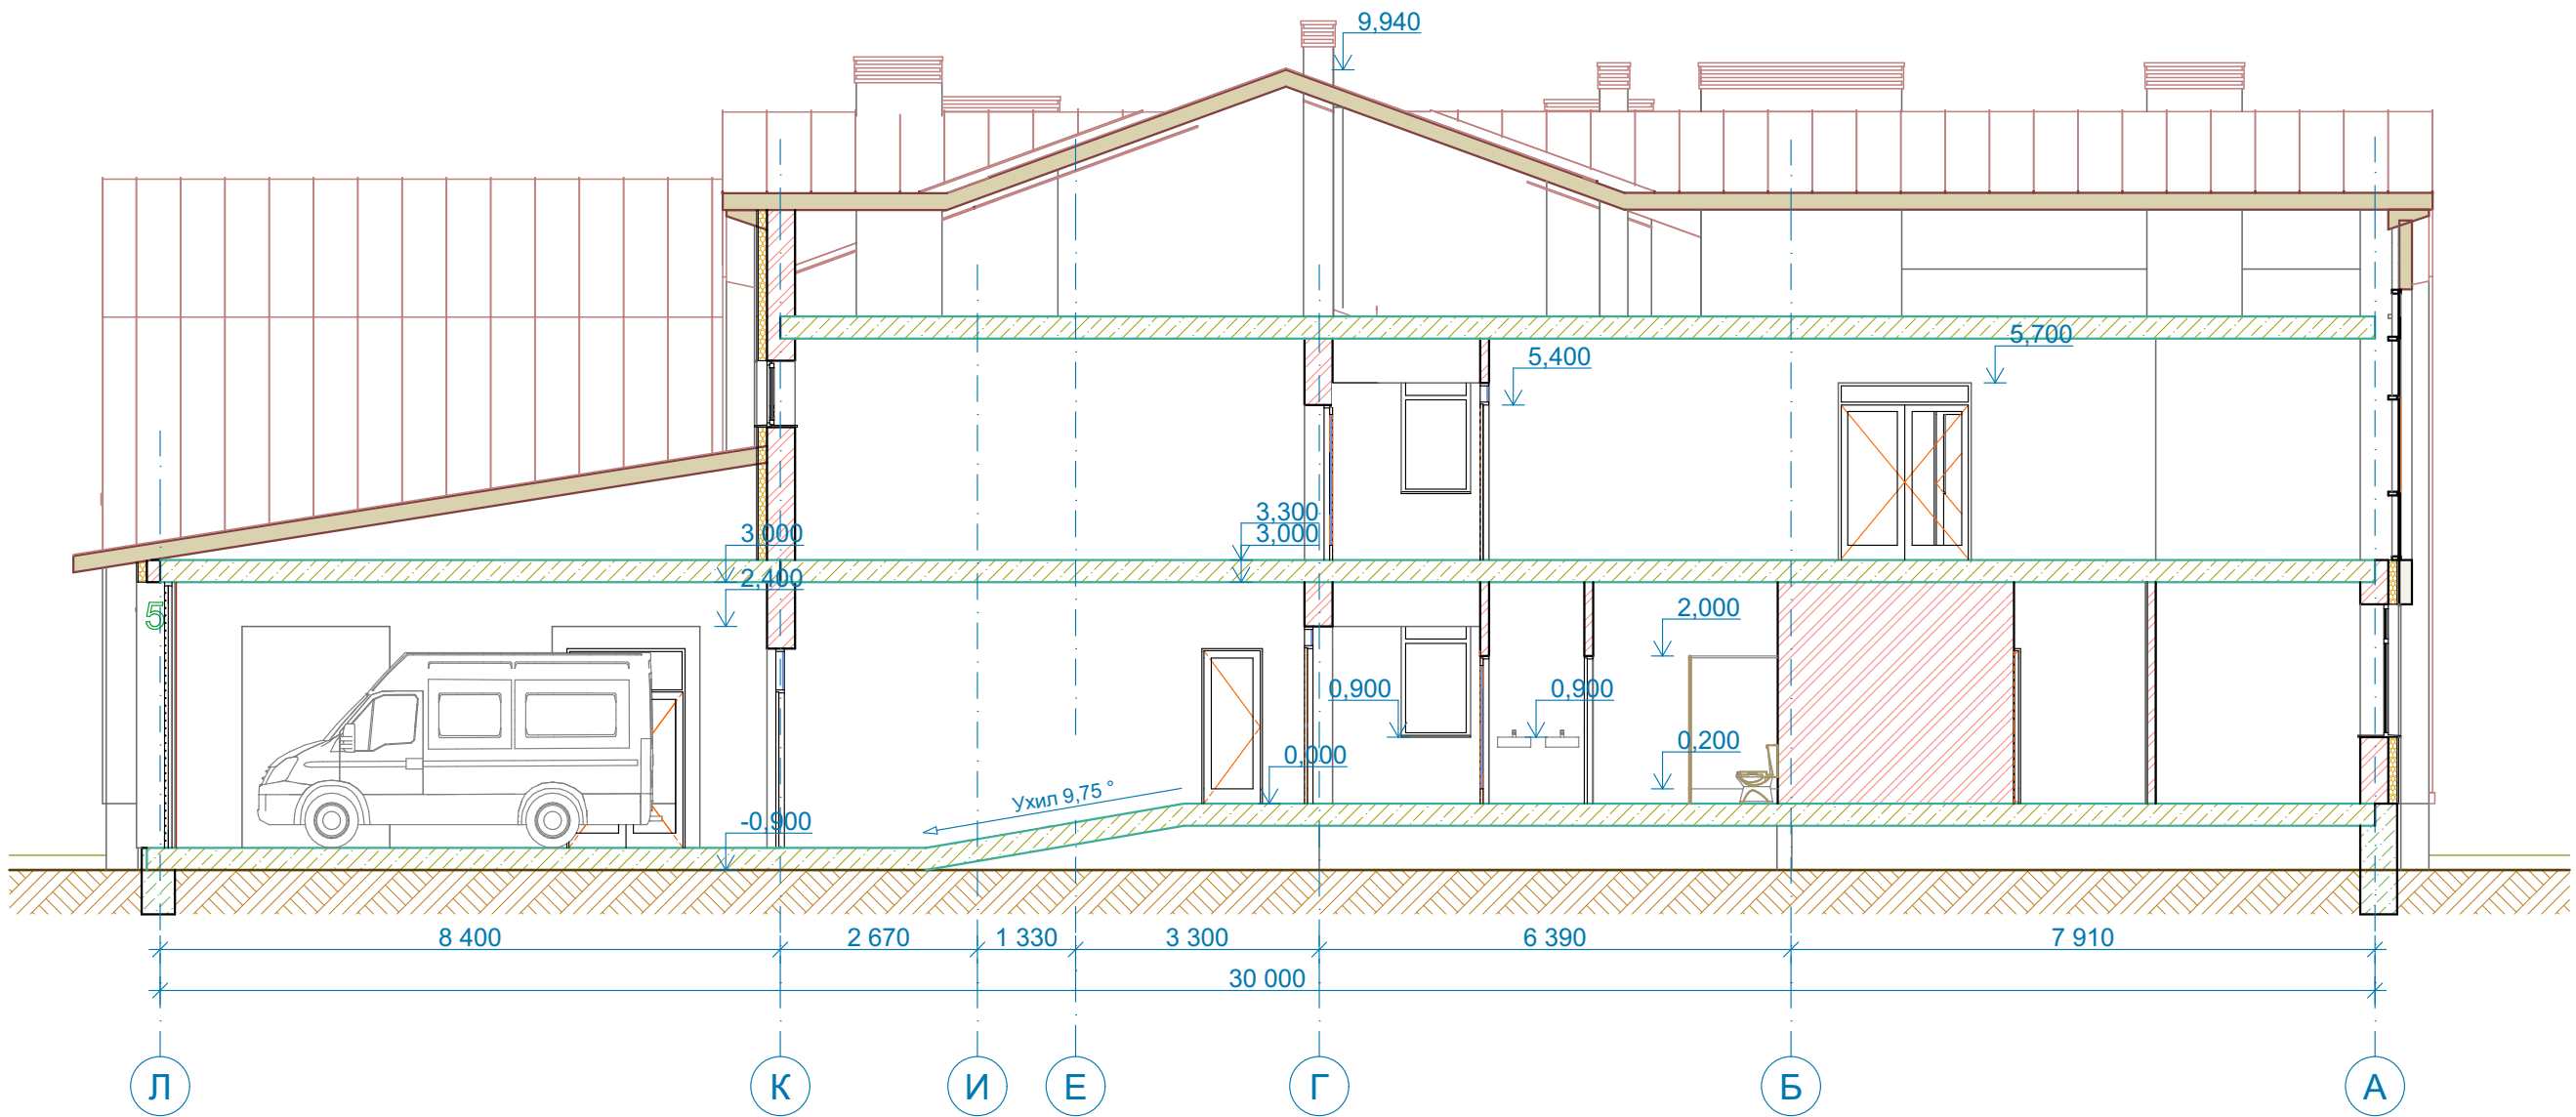

Розріз 2-2
в осях 6-3

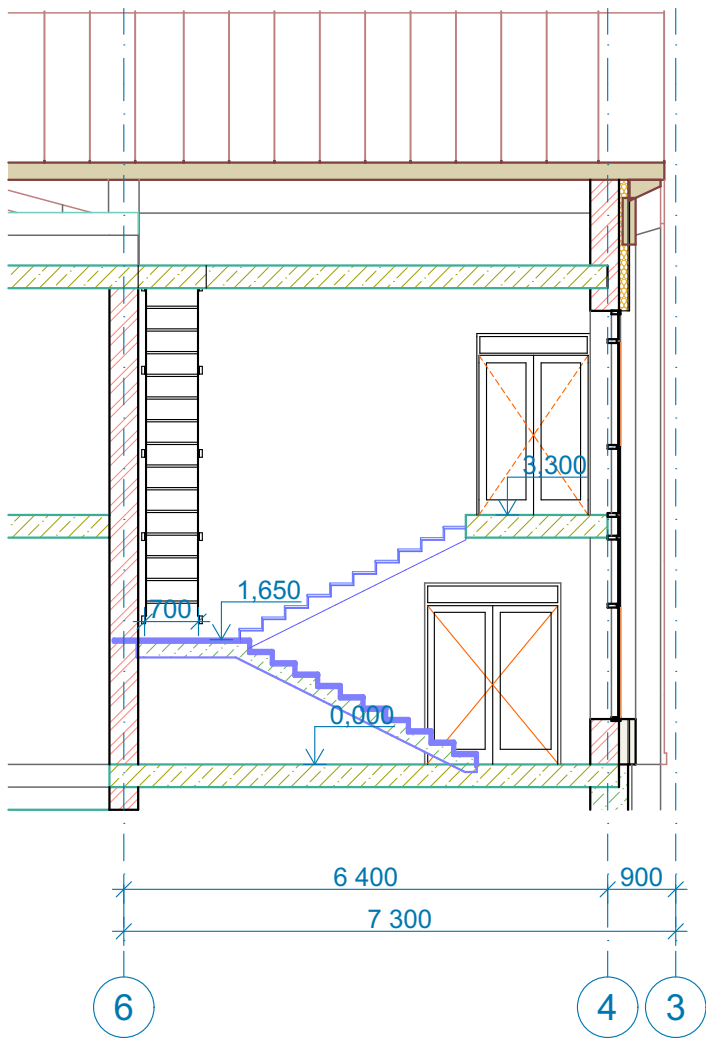


Розріз 3-3
в осях 16-19

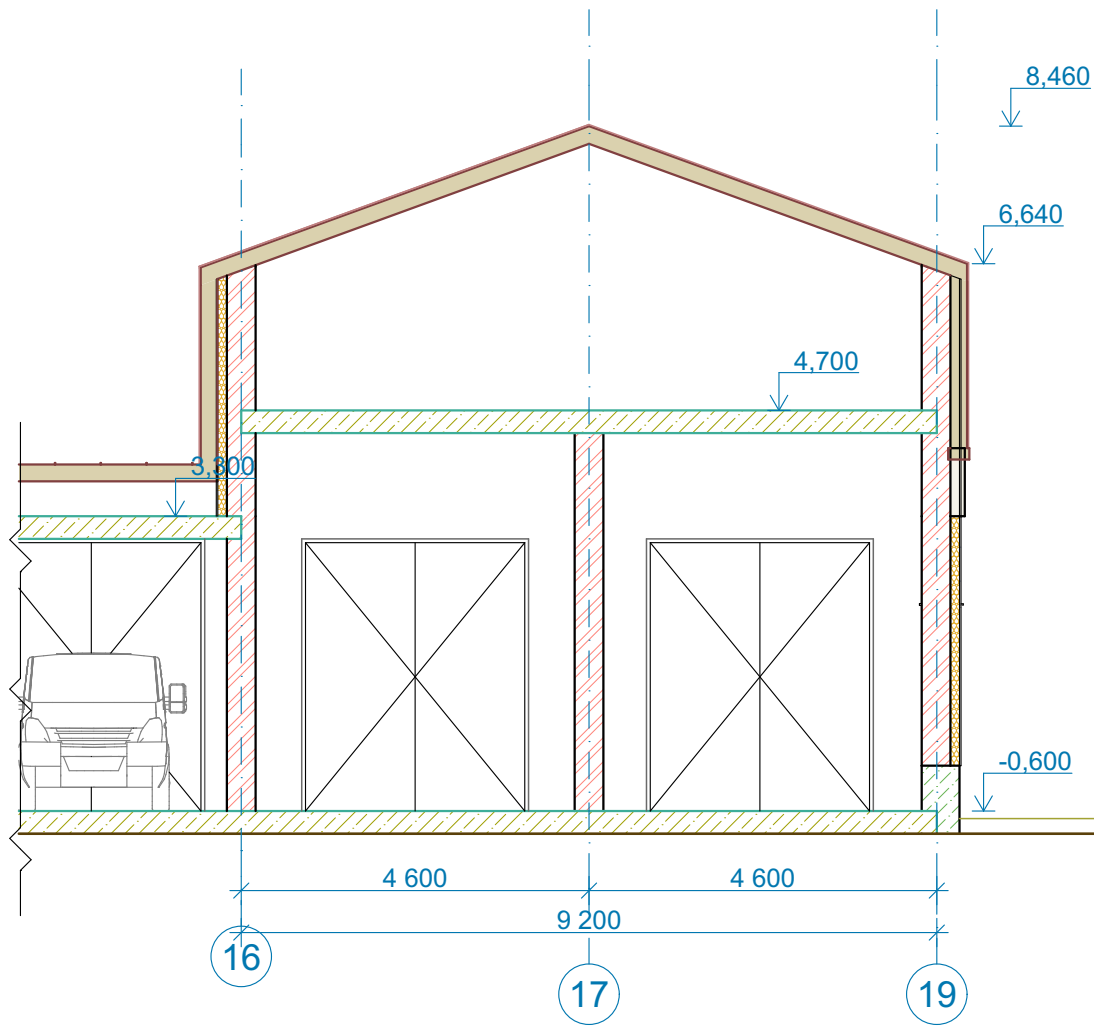


							БАКАЛАВРСЬКА РОБОТА			
							Реконструкція приміщень станції екстренної медичної допомоги м. Коломия			
Зм.	Кільк.	Аркул.	НаДок.	Підпис	Дата	Архітектурні рішення		Стадія	Аркуш	Аркушів
Виконав	Шевчук							РП	9	
Перевірив	Артим									
Норм. Контроль	Фадфлей									
Рецензент	Палійчук					Розріз 1-1, 2-2, 3-3 М 1:100		м. Івано Франківськ		
Зав. каф.	Андрусак									

Розріз 4-4
в осях И-Г

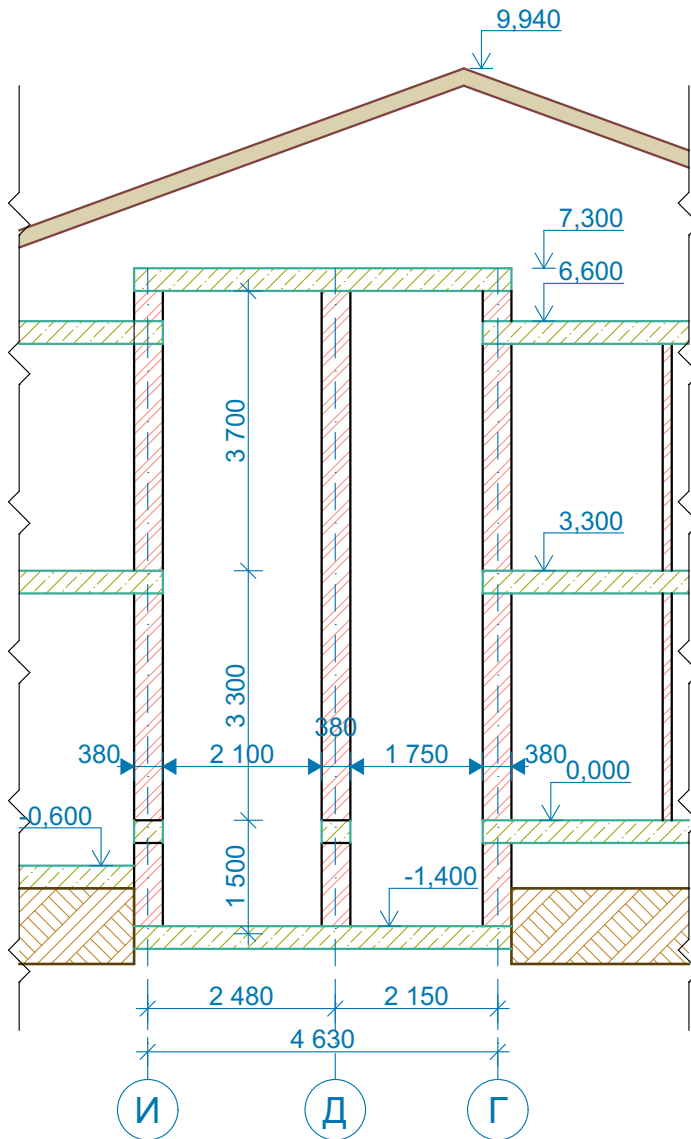


Розріз 5-5
в осях 6-7

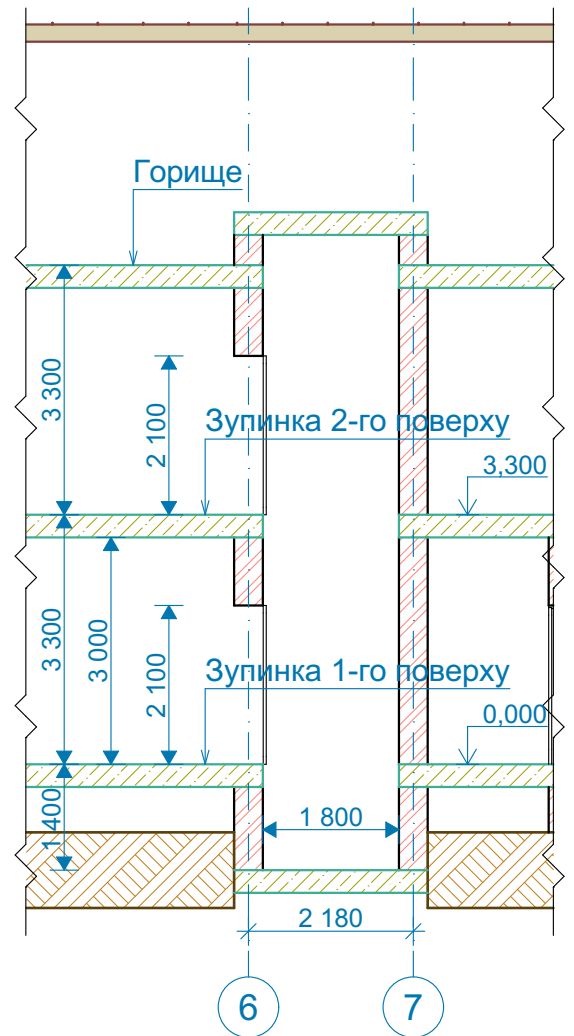


						Бакалаврська робота				
						Реконструкція приміщень станції екстренної медичної допомоги м. Коломия				
Зм.	Кільк.	Арк.	№Док.	Підпис	Дата					
Виконав		Шевчук				Архітектурні рішення		Стадія	Аркуш	Аркушів
Перевірив		Артим						РП	10	15
Норм. Контроль		Фафлей				Розріз ліфту М 1:100		м. Івано Франківськ, гр. Б-22-2		
Рецензент		Палійчук								
Зав.каф		Андрусак								


Розріз 6-6
в осях 18-16

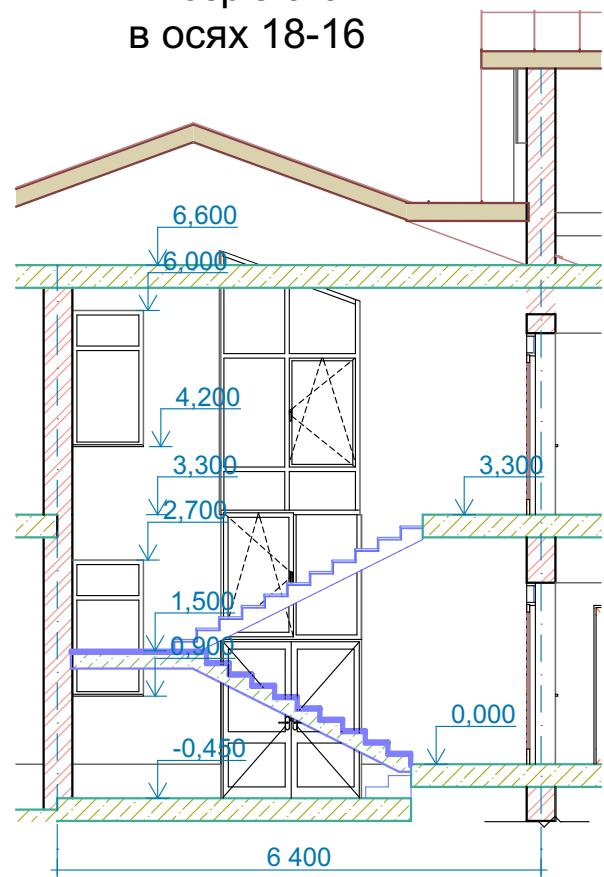


Розріз 7-7
в осях К-Г

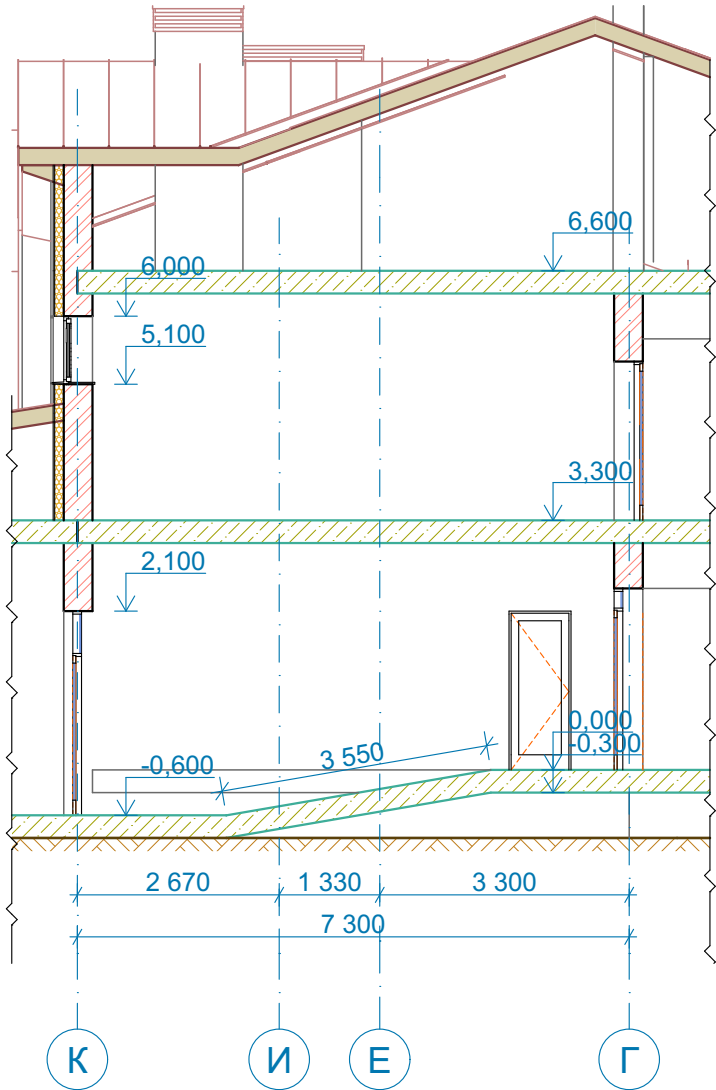



Розріз 8-8
в осях 6-12

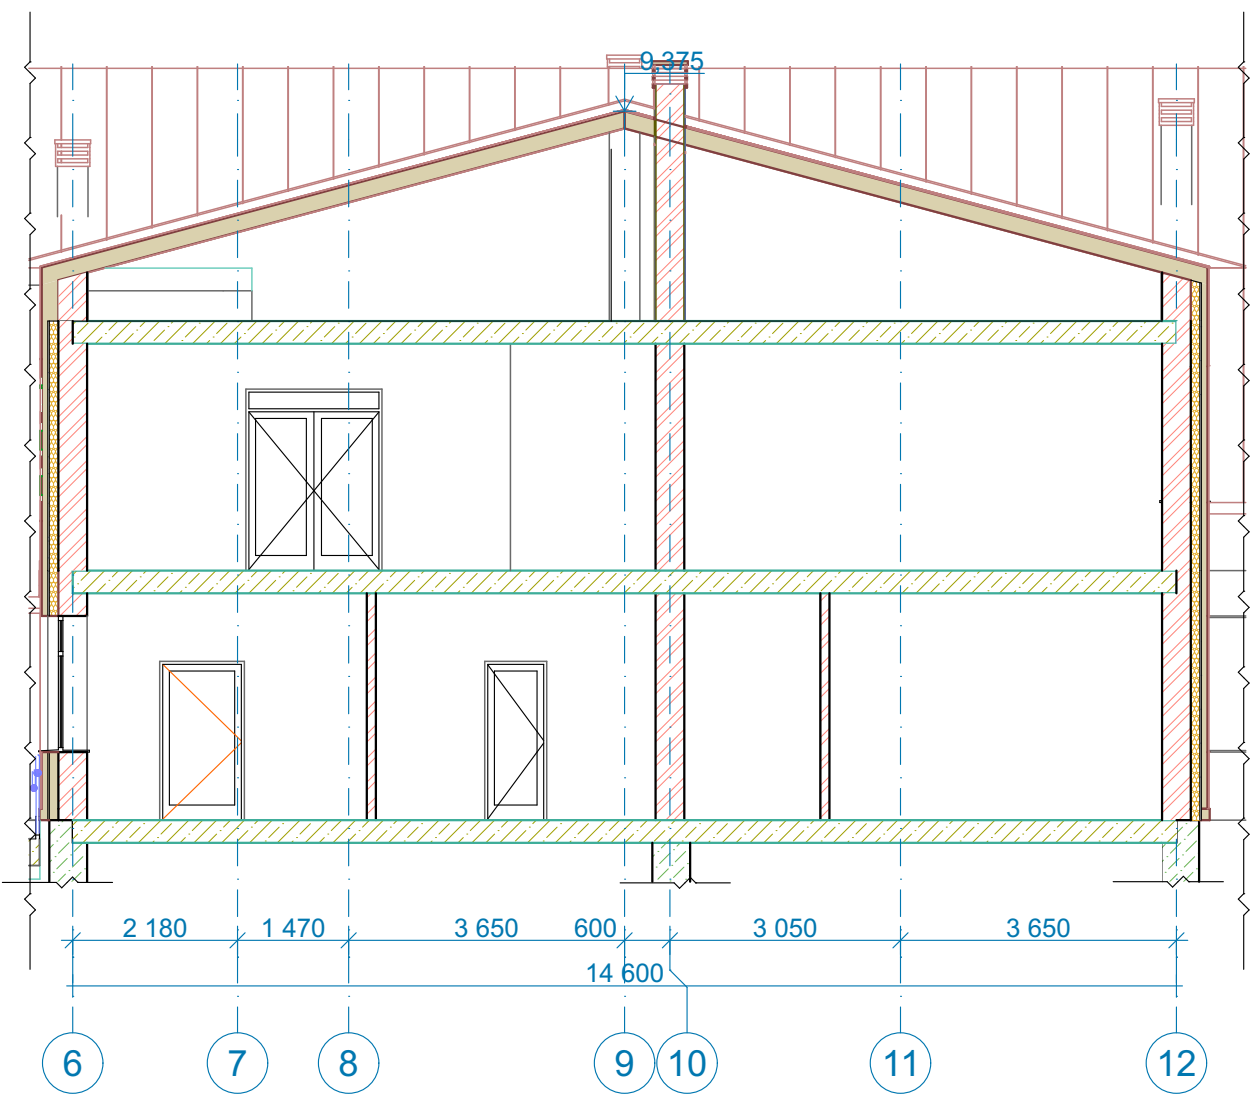

						БАКАЛАВРСЬКА РОБОТА			
						Реконструкція приміщень станції екстренної медичної допомоги м. Коломия			
Зм.	Кільк.	Аркуш	№Док.	Підпис	Дата	Архітектурні рішення	Стадія	Аркуш	Аркушів
Виконав	Шевчук						РП	11	
Перевірів	Артим								
Норм. Контроль	Фафлей								
Рецензент	Палійчук								
Зав. каф.	Андрусак					Розріз 6-6, 7-7, 8-8 м 1:100		м. Івано Франківськ	

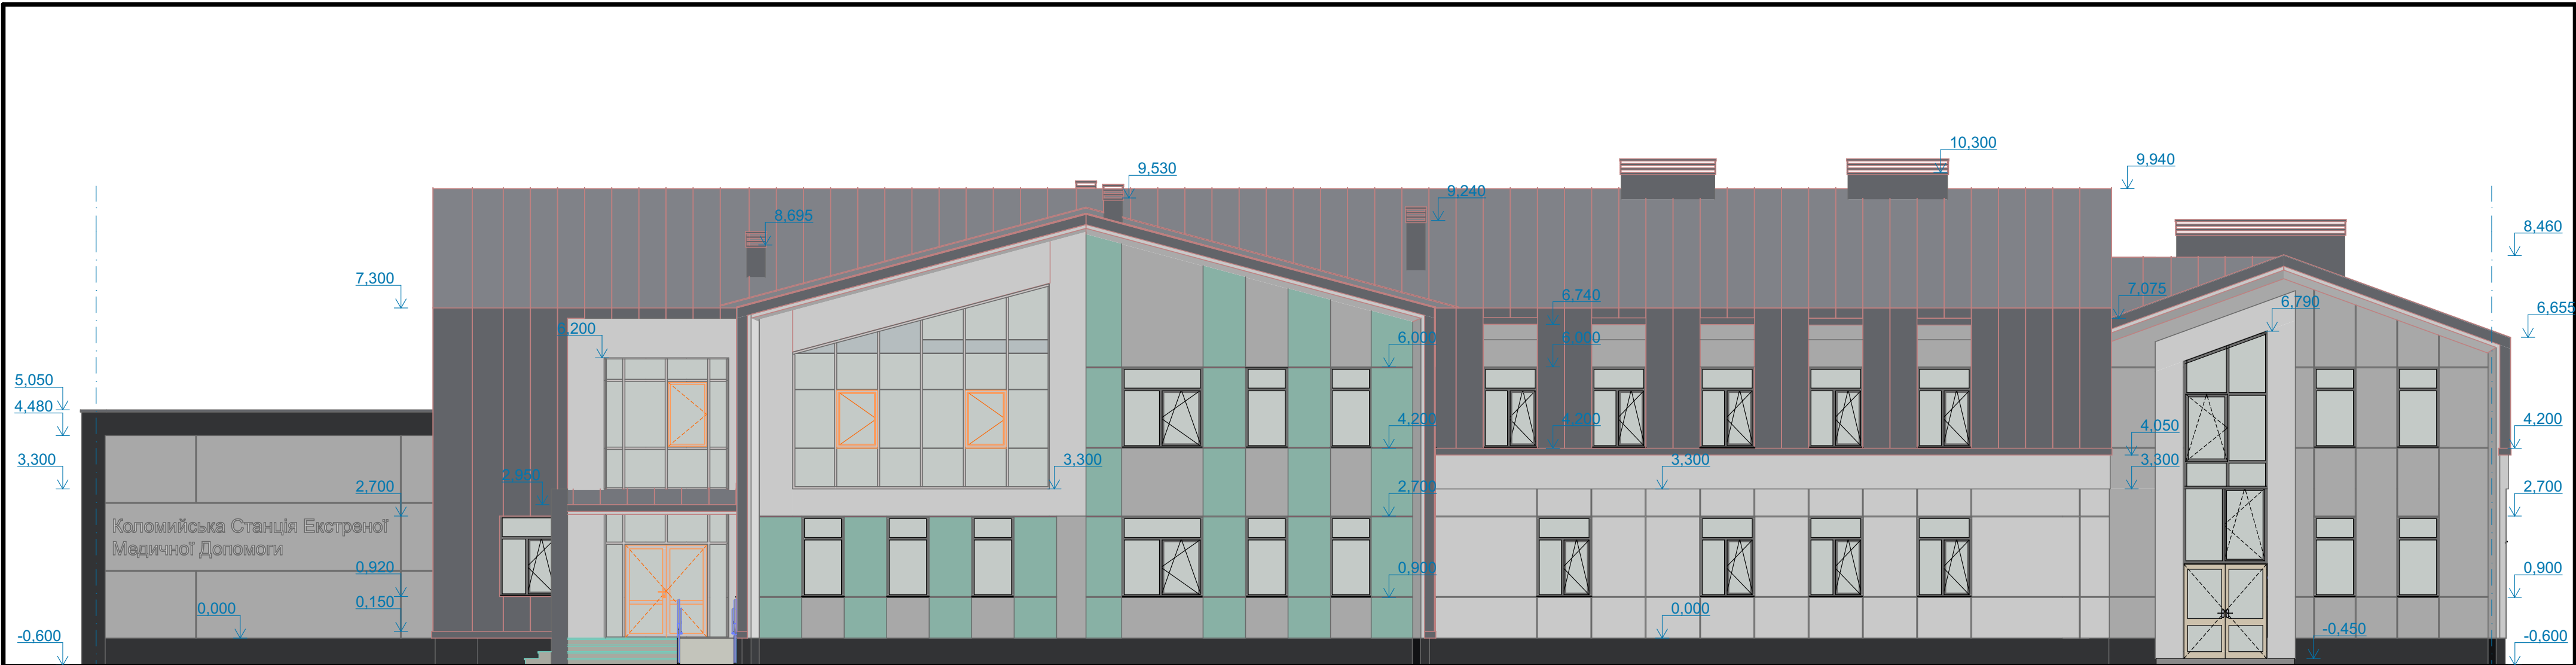

						БАКАЛАВРСЬКА РОБОТА			
						Реконструкція приміщень станції екстреної медичної допомоги м. Копомія			
Зм.	Кільк	Аркуш	НаДок	Підпис	Дата	Архітектурні рішення	Стадія	Аркуш	Аркушів
Виконав	Шевчук						РП	12	
Перевірів	Артим								
Норм. Контроль	Фафлей								
Рецензент	Палійчук								
Зав. каф.	Андрусак					Фасад в осях 1-19, 19-1 М 1:100	м. Івано Франківськ, гр.Б-22-2		

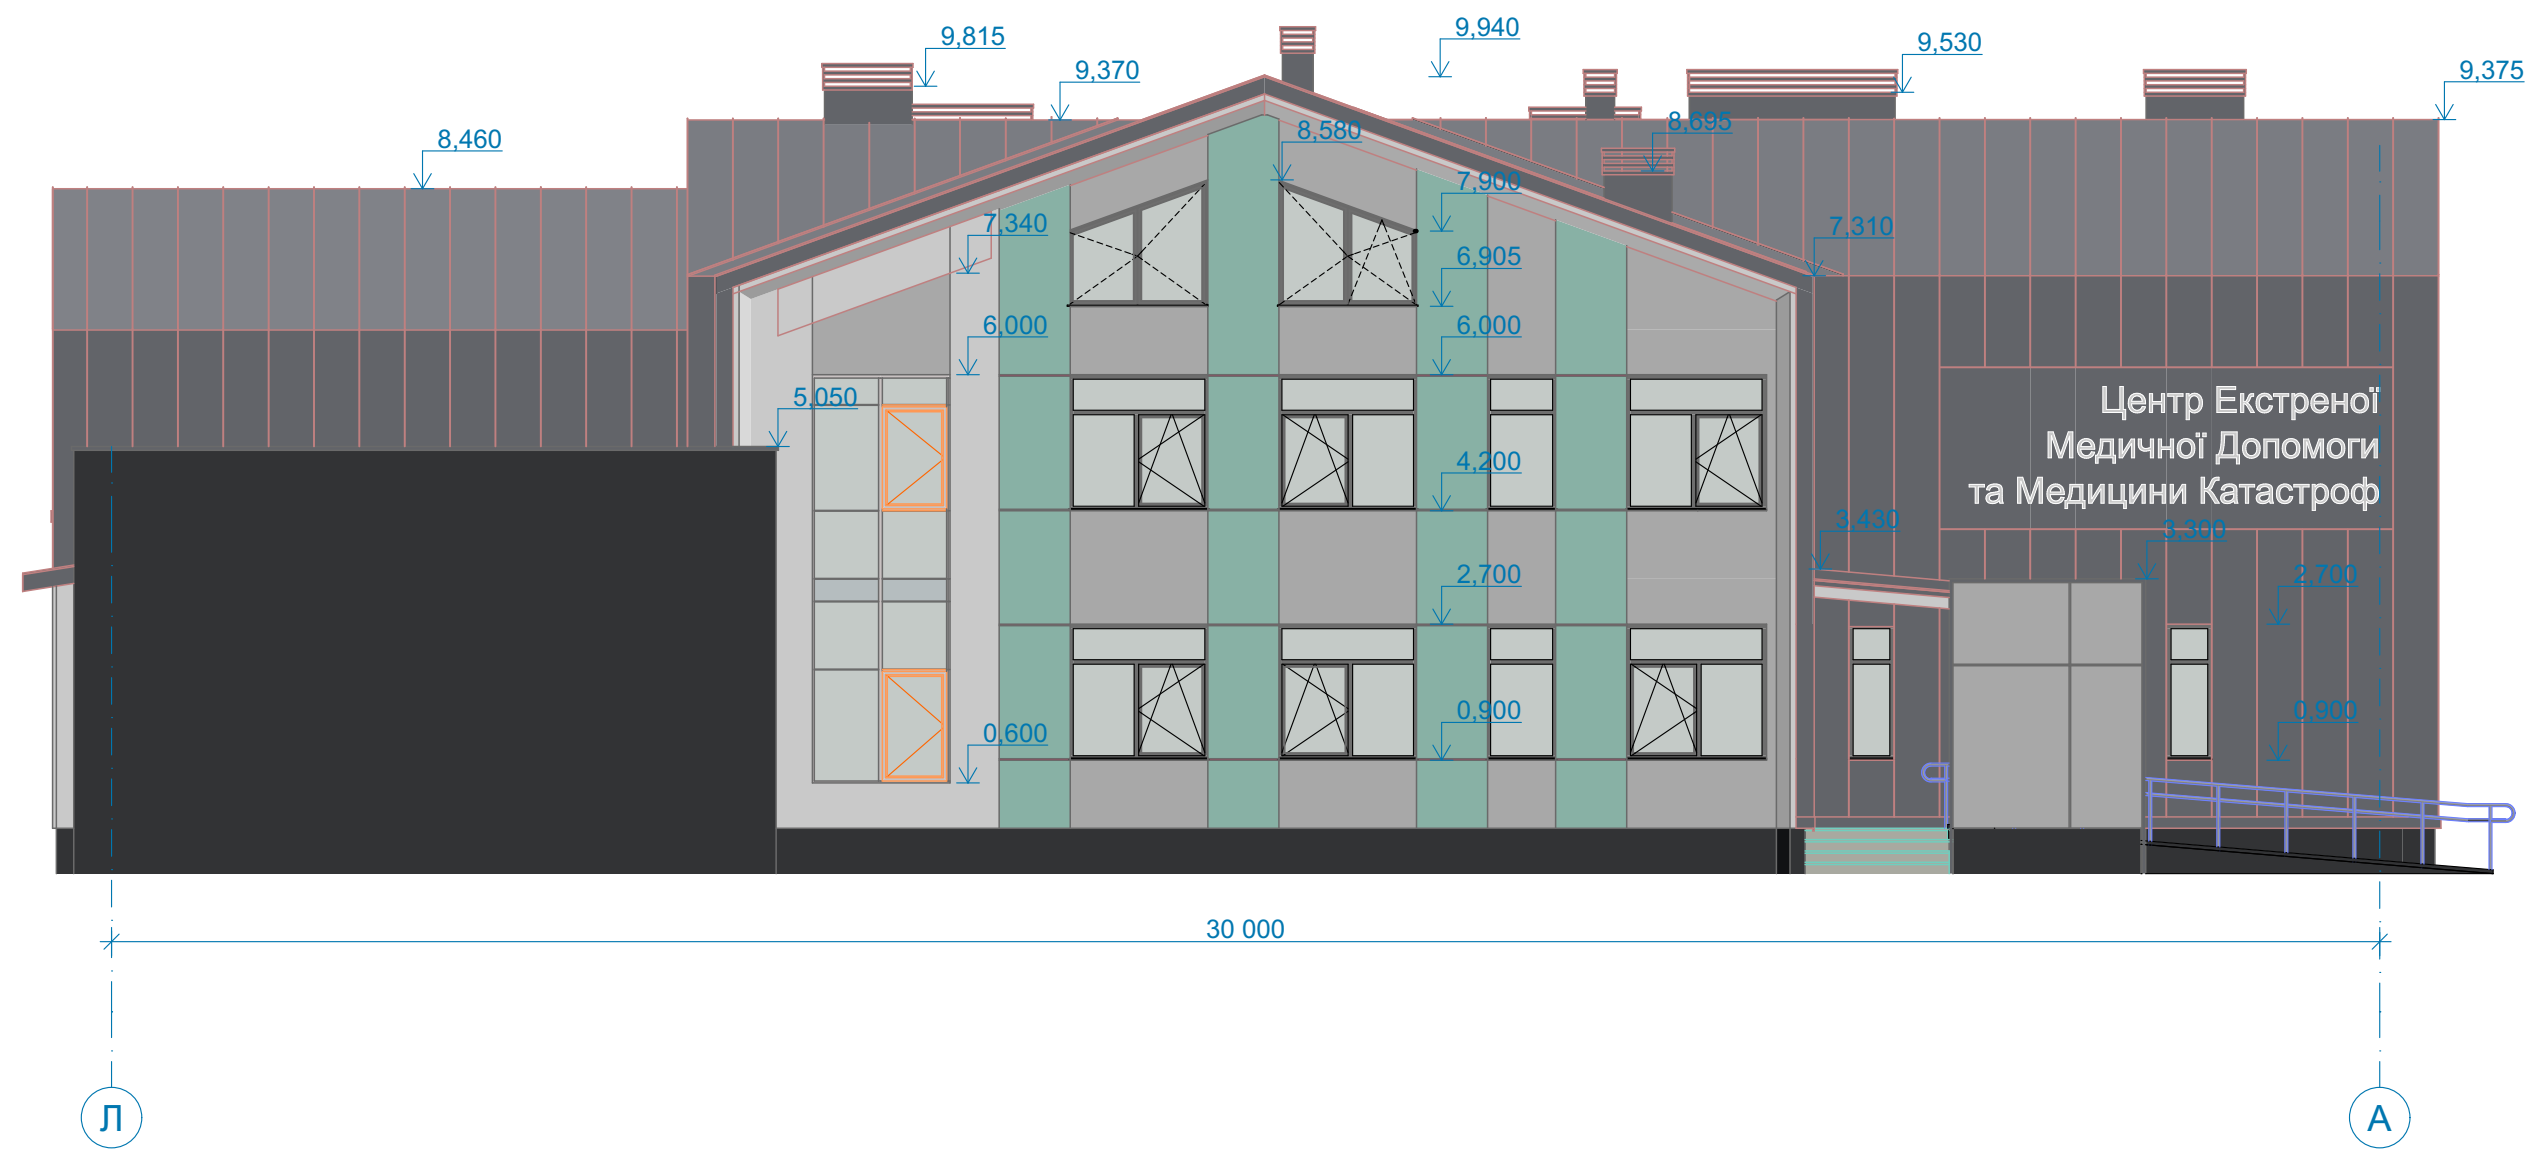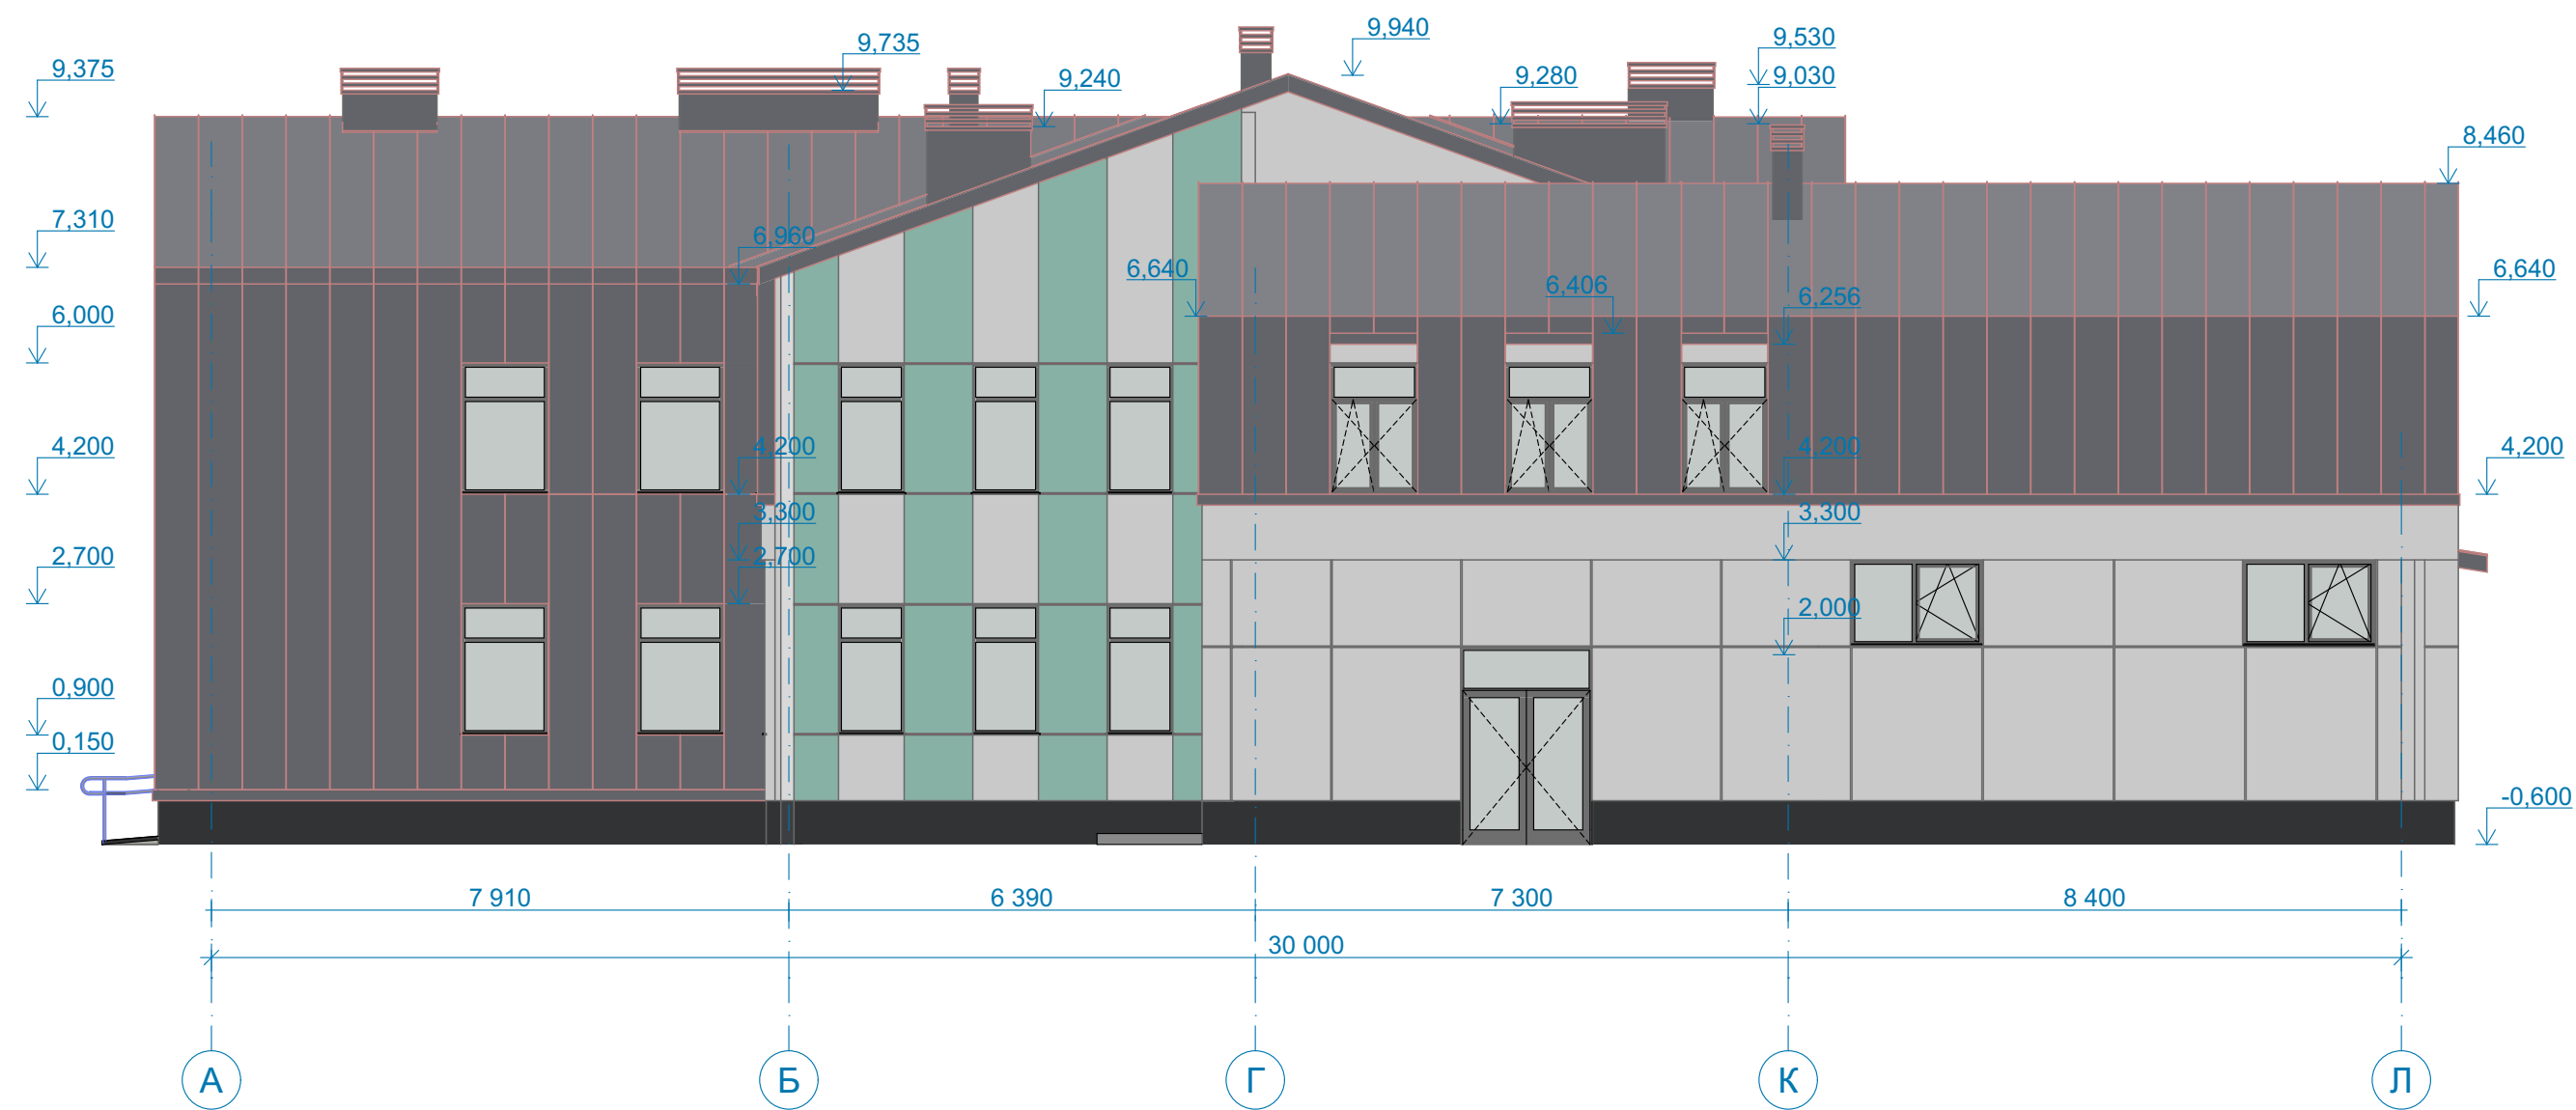

					БАКАЛАВРСЬКА РОБОТА				
					Реконструкція приміщень станції екстренної медичної допомоги м. Коломия				
Зм. Нільк	Аркуш	№Док	Підпис	Дата					
Виконав	Шевчук				Архітектурні рішення		Стадія	Аркуш	Аркушів
Перевірив	Артим						РП	13	
Норм. Контроль	Фасфлей						м. Івано Франківськ		
Рецензент	Палійчук								
Зав. каф	Андрусак				Фасад в осях М 1:100		м. Івано Франківськ		