

Експлікація генплану

1. Кінотеатр
2. Тераса 2 поверху
3. Тераса 2 поверху
4. Тераса 3 поверху
5. Відпочинкові зони
6. Головний заїзд на ділянку
7. Заїзд на ділянку
8. Господарський заїзд
9. Місця для паркування
10. Вихід з підвального поверху
11. Drive in кино
12. Технічне приміщення для резервного живлення кінотеатру (електрогенераторна)

Умовні позначення

- Межа ділянки
- Червона лінія
- Синя лінія
- Існуючі горизонталі
- Мошчення пішохідних доріжок
- Асфальтове покриття
- Паркінг
- Мошчення відпочинкової зони
- Газон
- Лавки
- Деревця
- Кущі

Техніко економічні показники

По генплану

- | | |
|---|----------------------|
| 1. Площа ділянки | 19 га |
| 2. Площа забудови | 3 960 м ² |
| 3. Площа мошчення асфальтового покриття | 1 600 м ² |
| 4. Площа мошчення пішохідних доріжок | 2 780 м ² |
| 5. Площа мошчення зон відпочинку | 300 м ² |
| 6. Площа всього озеленення | 6 725 м ² |
| 7. Площа паркінгу | 3 640 м ² |
| 8. Кількість паркувальних місць | 185 м ² |


По кінотеатру

- | | |
|---------------------------------------|-----------------------|
| 1. Загальна площа | 10 660 м ² |
| 2. Корисна площа | 7 700 м ² |
| 3. Поверховість | 4 |
| 4. Максимальна кількість відвідувачів | 900 осіб |
| 5. Кількість кінозалів | 6 |

Експлікація приміщень підвального поверху

- | | |
|------------------------------------|--------------------|
| 1. Технічне приміщення | 30 м ² |
| 2. Комора для зберігання води | 50 м ² |
| 3. Комора для зберігання продуктів | 80 м ² |
| 4. Кімната матері та дитини | 72 м ² |
| 5. Санвузол | 5 м ² |
| 6. Службова кімната | 22 м ² |
| 7. Медпункт | 36 м ² |
| 8. Тиха зона укриття | 196 м ² |
| 9. Проекційна | 15 м ² |
| 10. Загальна зала укриття | 485 м ² |
| 21. Санвузол жіночий | 24 м ² |
| 22. Санвузол чоловічий | 24 м ² |
| 23. Інклюзивний санвузол | 5 м ² |

План 1 поверху М 1: 250 на відмітці +2 400

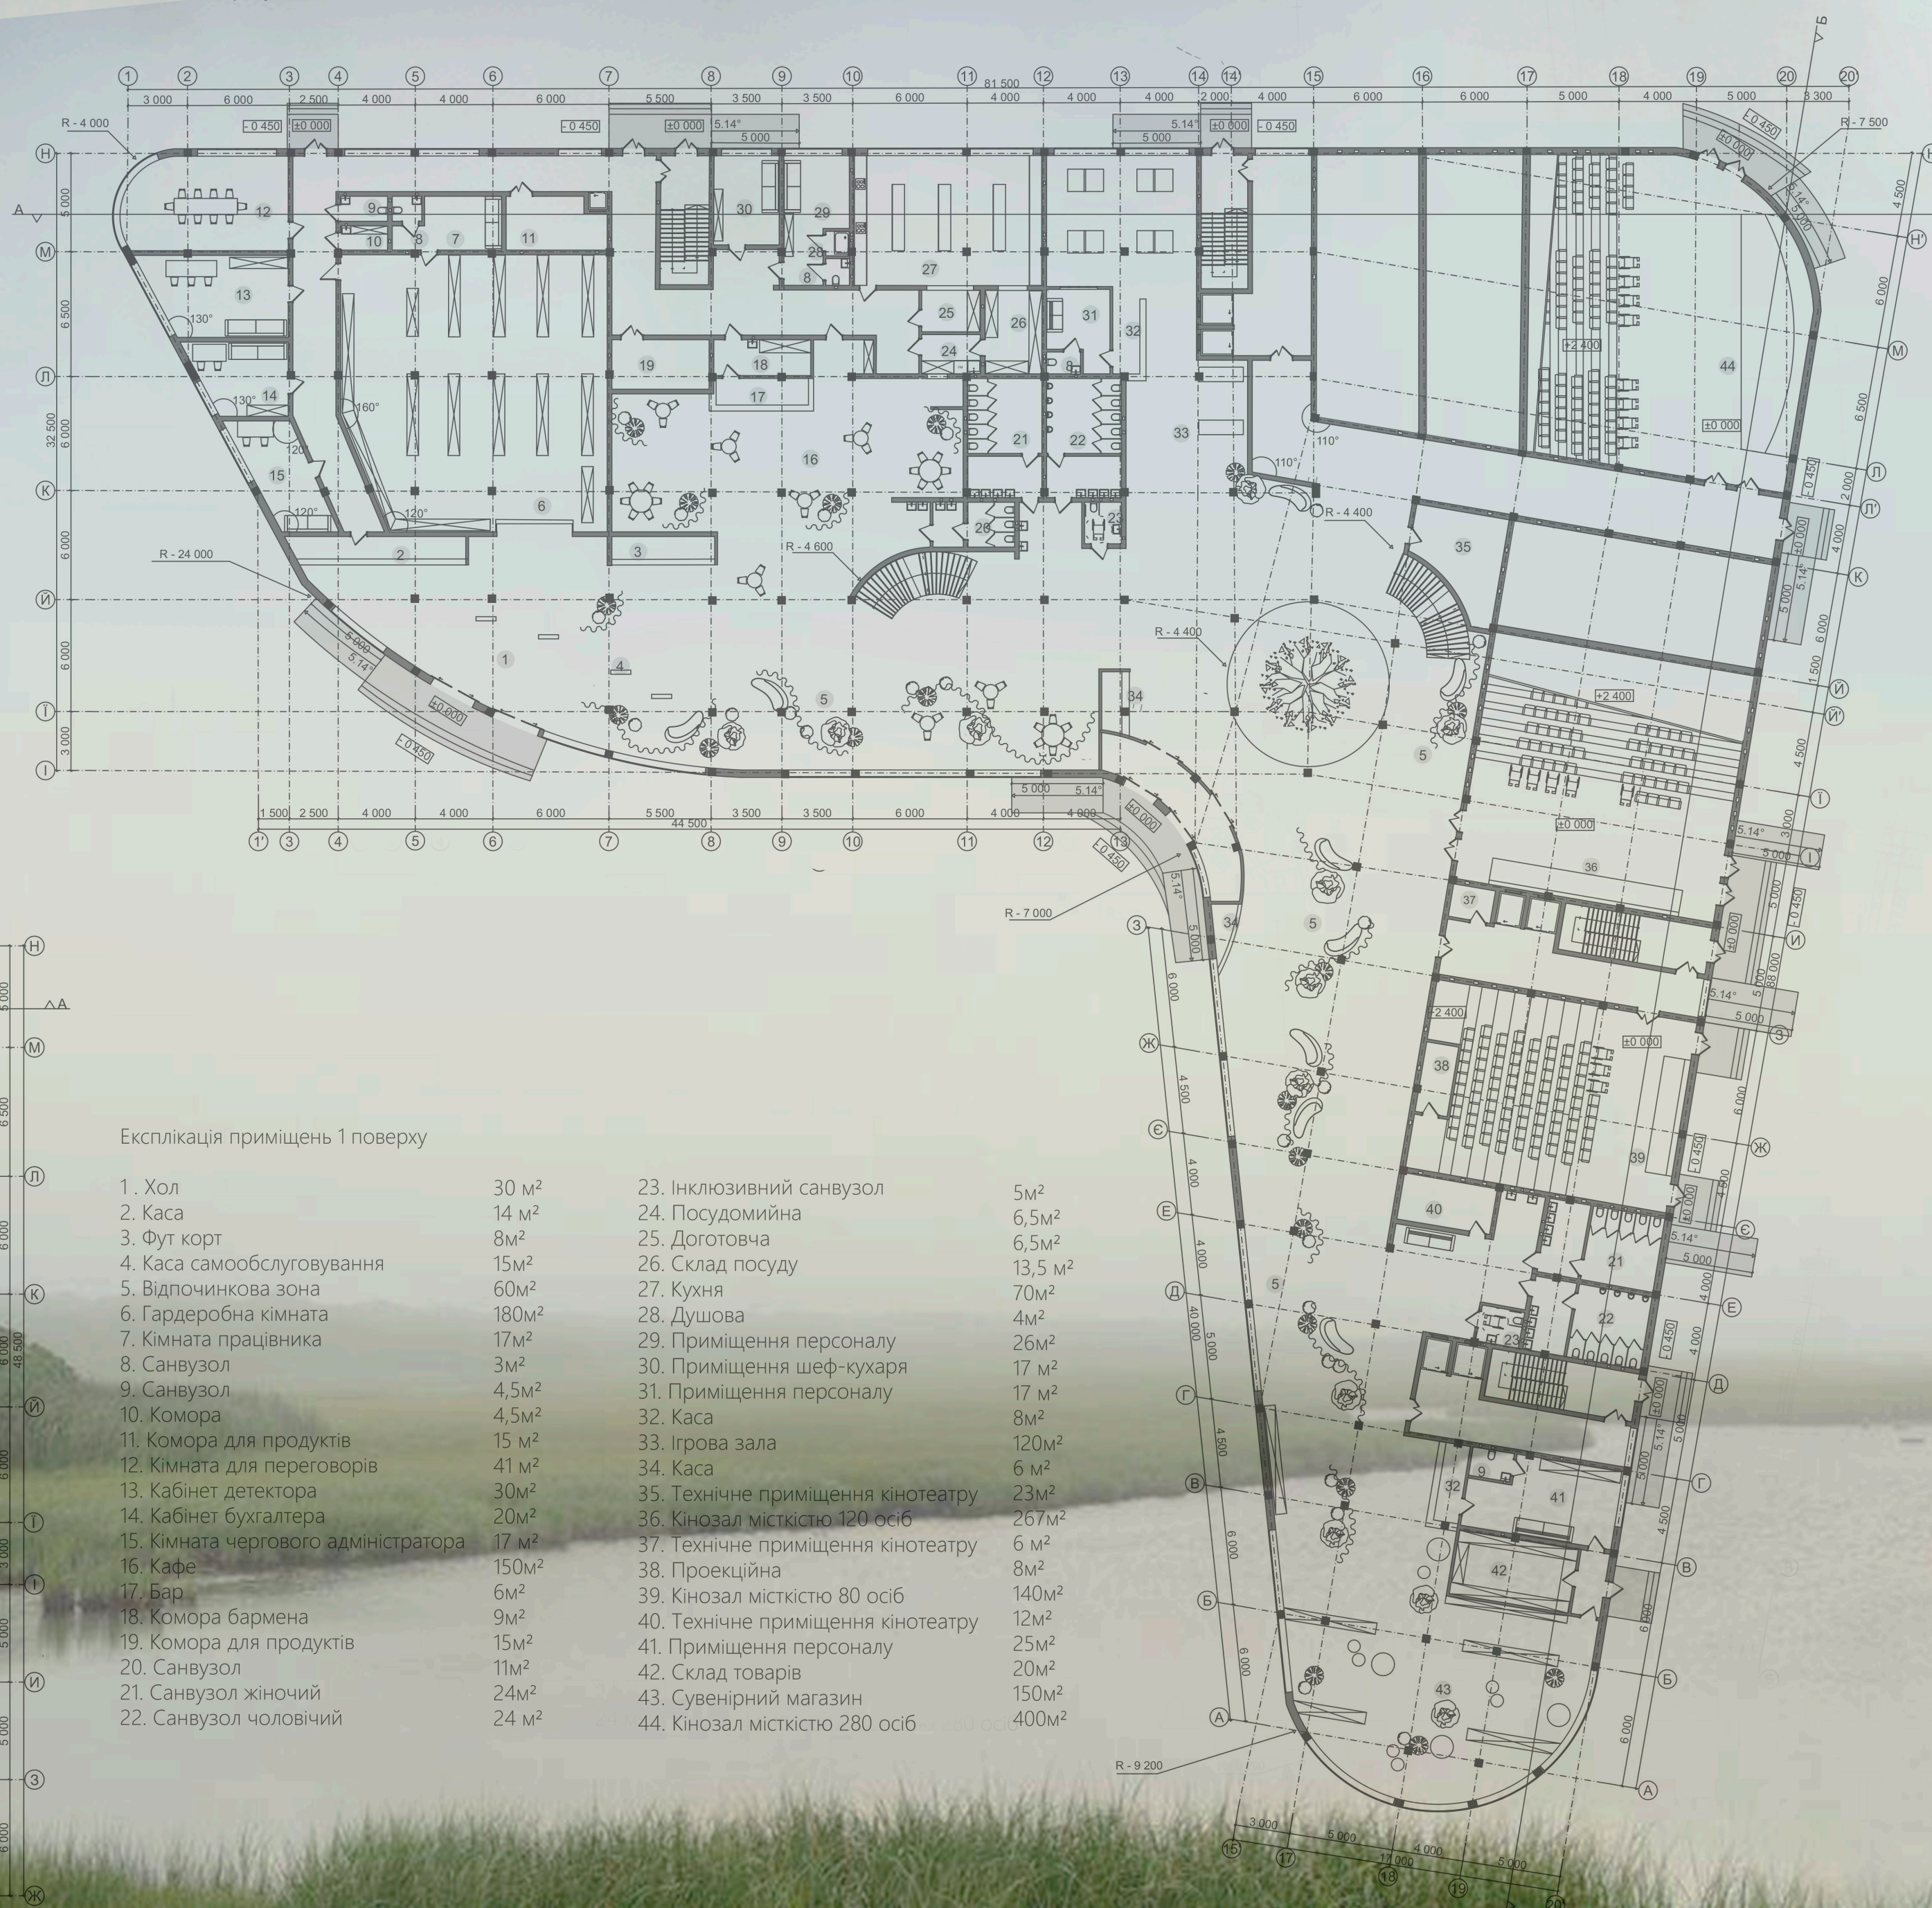

Експлікація приміщень 1 поверху

- | | | | |
|--------------------------------------|--------------------|------------------------------------|---------------------|
| 1. Хол | 30 м ² | 23. Інклюзивний санвузол | 5 м ² |
| 2. Каса | 14 м ² | 24. Посудомийна | 6,5 м ² |
| 3. Фут корт | 8 м ² | 25. Доготовча | 6,5 м ² |
| 4. Каса самообслуговування | 15 м ² | 26. Склад посуду | 13,5 м ² |
| 5. Відпочинкова зона | 60 м ² | 27. Кухня | 70 м ² |
| 6. Гардеробна кімната | 180 м ² | 28. Душова | 4 м ² |
| 7. Кімната працівника | 17 м ² | 29. Приміщення персоналу | 26 м ² |
| 8. Санвузол | 3 м ² | 30. Приміщення шеф-кухаря | 17 м ² |
| 9. Санвузол | 4,5 м ² | 31. Приміщення персоналу | 17 м ² |
| 10. Комора | 4,5 м ² | 32. Каса | 8 м ² |
| 11. Комора для продуктів | 15 м ² | 33. Ігрова зала | 120 м ² |
| 12. Кімната для переговорів | 41 м ² | 34. Каса | 6 м ² |
| 13. Кабінет детектора | 30 м ² | 35. Технічне приміщення кінотеатру | 23 м ² |
| 14. Кабінет бухгалтера | 20 м ² | 36. Кінозал місткістю 120 осіб | 267 м ² |
| 15. Кімната чергового адміністратора | 17 м ² | 37. Технічне приміщення кінотеатру | 6 м ² |
| 16. Кафе | 150 м ² | 38. Проекційна | 8 м ² |
| 17. Бар | 6 м ² | 39. Кінозал місткістю 80 осіб | 140 м ² |
| 18. Комора бармена | 9 м ² | 40. Технічне приміщення кінотеатру | 12 м ² |
| 19. Комора для продуктів | 15 м ² | 41. Приміщення персоналу | 25 м ² |
| 20. Санвузол | 11 м ² | 42. Склад товарів | 20 м ² |
| 21. Санвузол жіночий | 24 м ² | 43. Сувенірний магазин | 150 м ² |
| 22. Санвузол чоловічий | 24 м ² | 44. Кінозал місткістю 280 осіб | 400 м ² |

План підвального поверху

