


Арт-центр у місті Івано-Франківськ

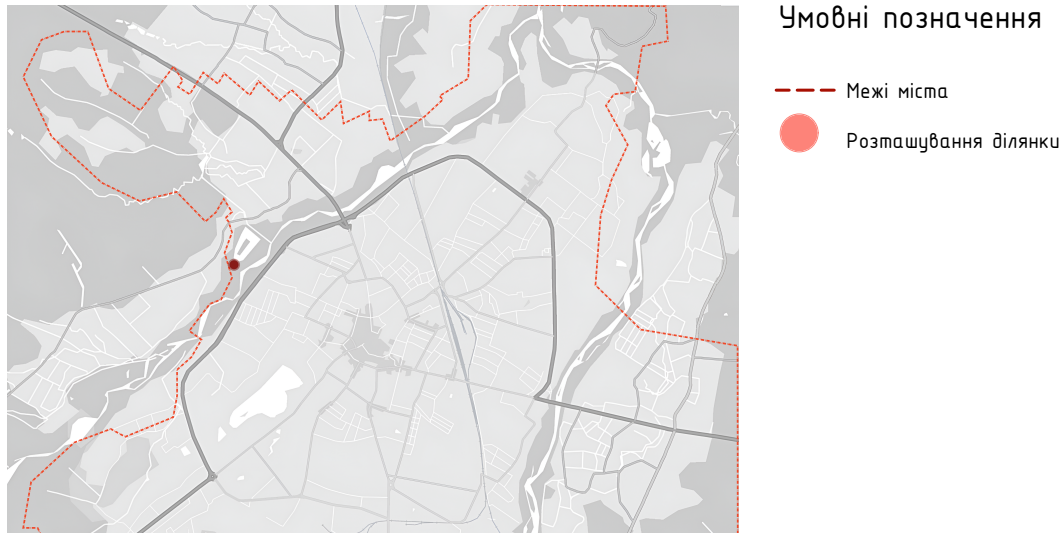

Ситуаційна схема



Кліматичний аналіз комплексу



Функціональне зонування приміщень

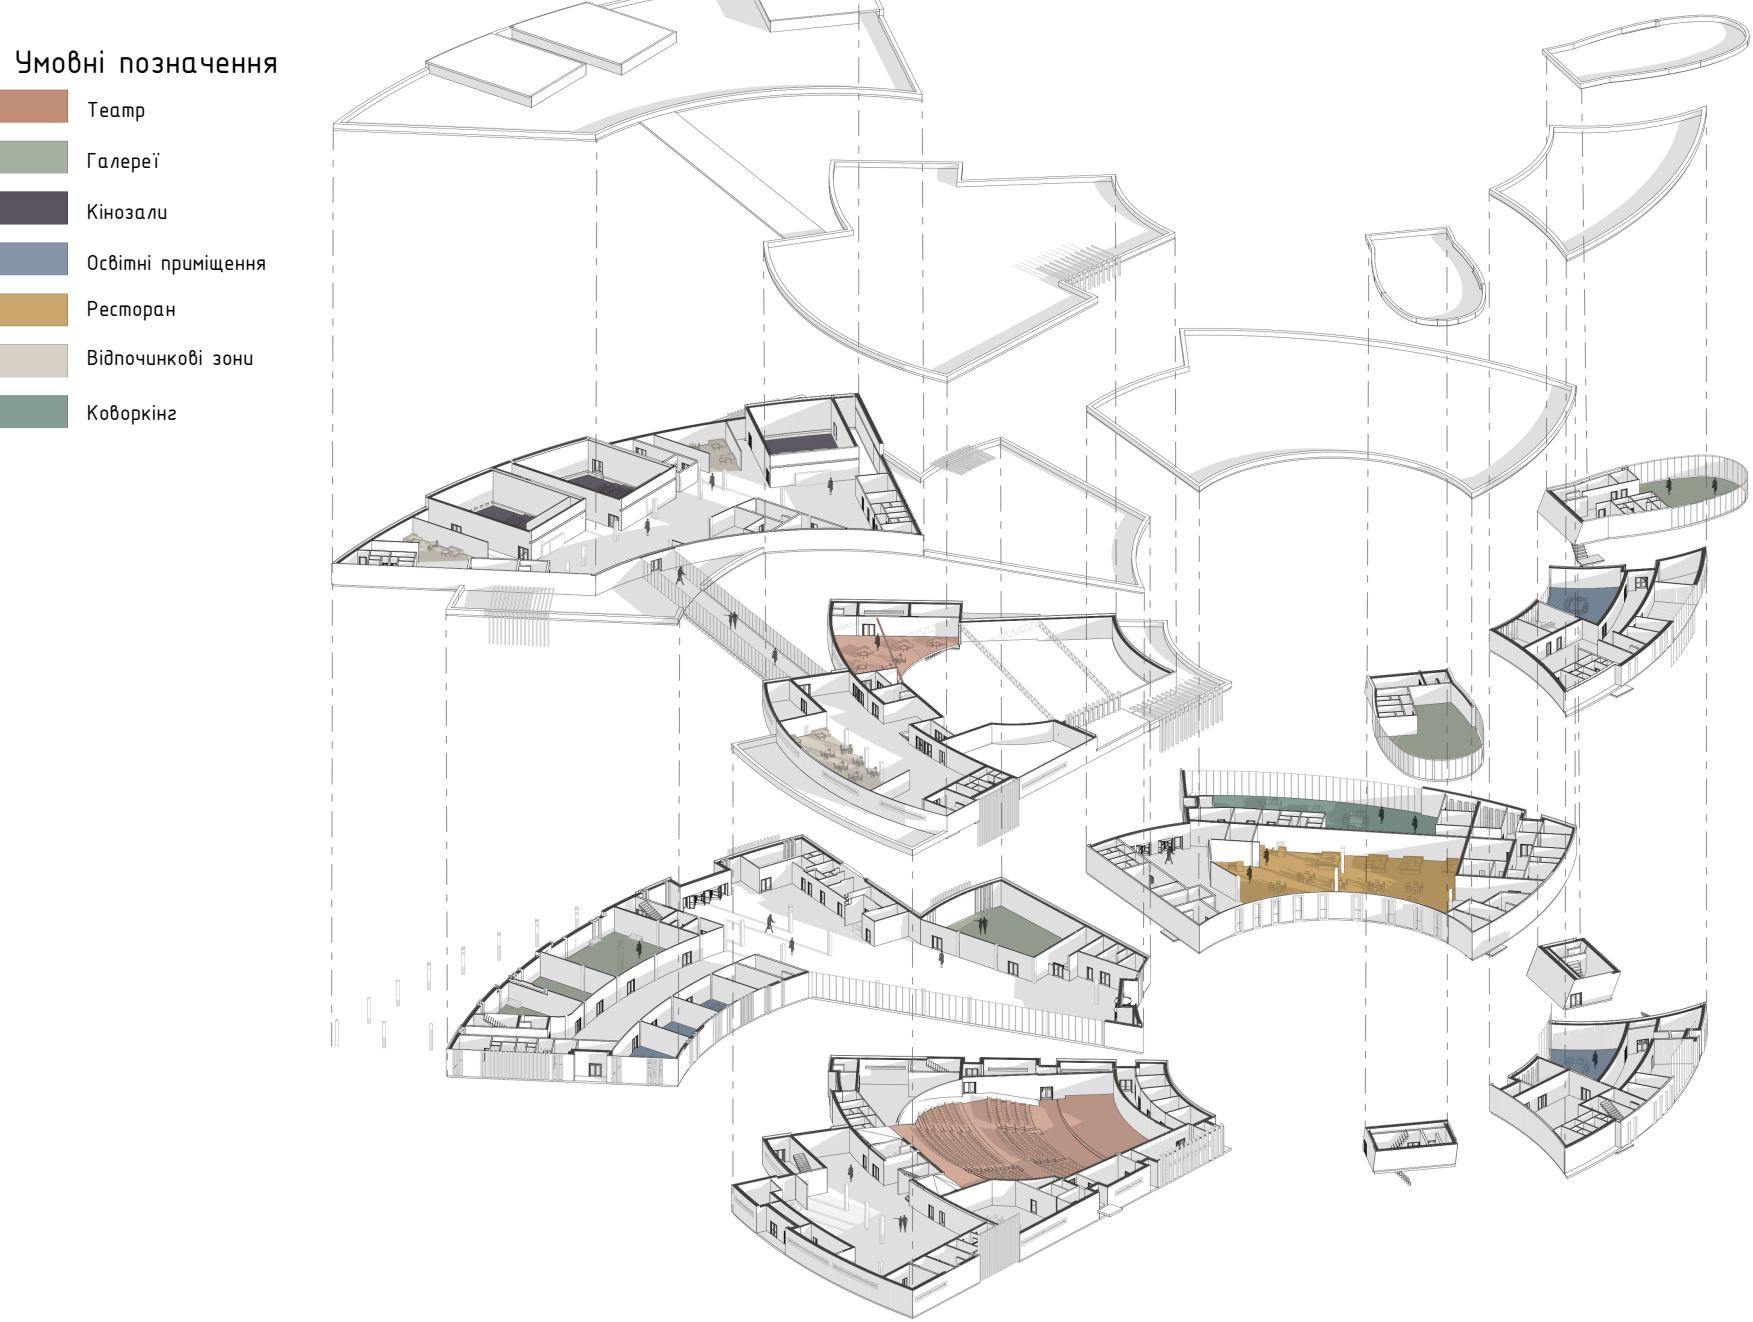


Схема кліматичного аналізу



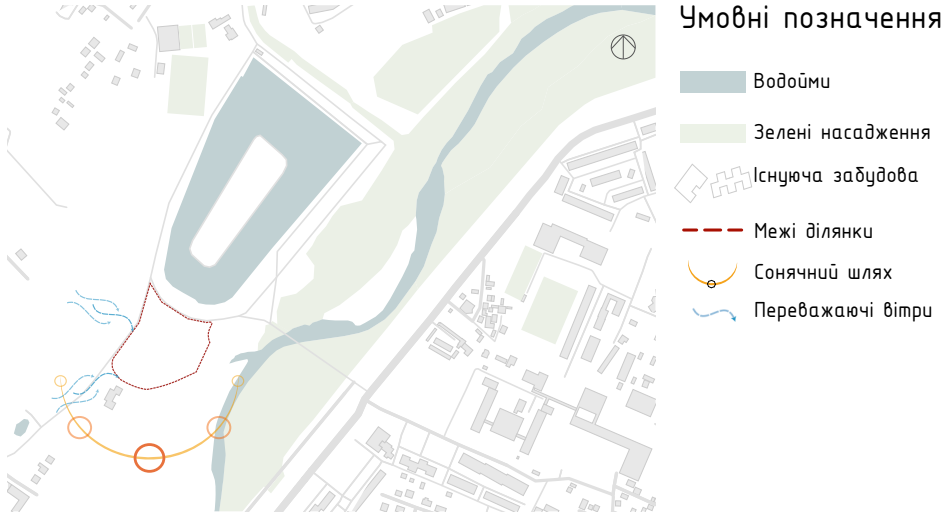



Схема транспортних шляхів

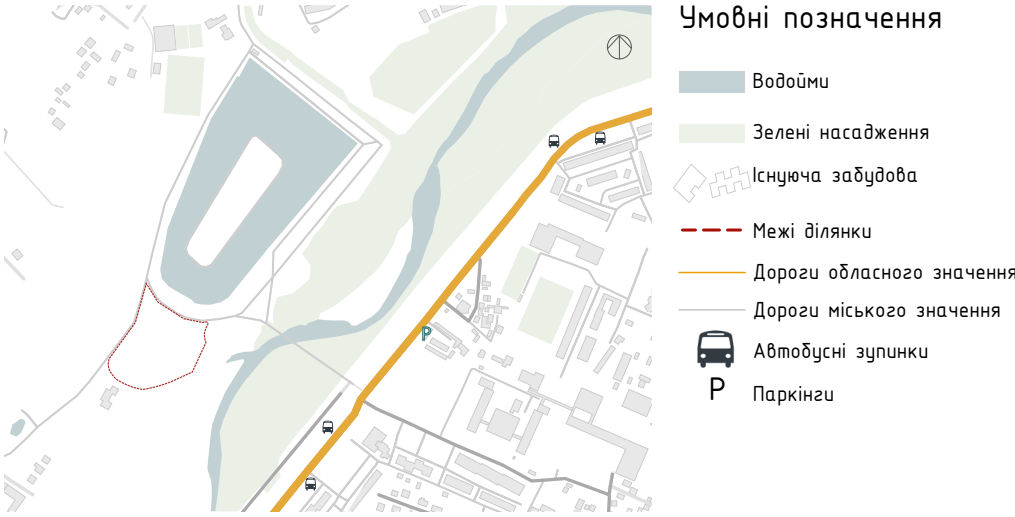


Генплан М1:1000

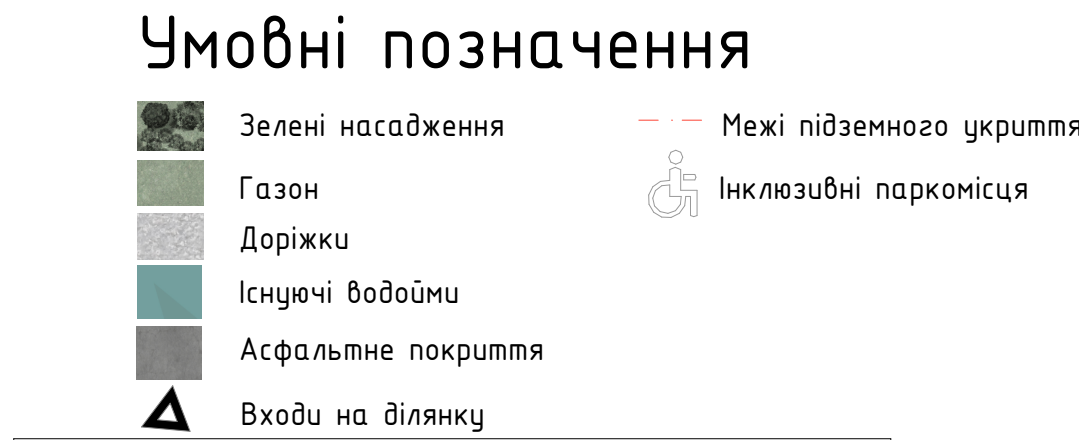

Експлікація генплану		
№	Назва	Площа
1	Паркінг	2 950,79
2	Багатофункціональний хаб	2 855,12
3	Театр	2 463,76
4	Ресторан	1 279,57
5	Коворкінг	515,07
6	Паркінг	1 779,03
7	Адміністративна будівля	577,87
8	Виставковий зал	88,08
9	Виставковий зал	88,08
10	Виставкова площа	654,98
11	Господарський майданчик	1 499,98
Техніко-економічні показники		
1	Площа ділянки	36 900м ²
2	Площа забудови	10 575м ²
3	Площа мощення доріжок	5 537м ²
4	Площа озеленення	18 200м ²
5	Площа асфальтного покриття	2 588м ²
6	Відсоток забудови	28,5%
7	Відсоток озеленення	49,3%
8	Будівельний об'єм	20 000м ³
9	Площа парковки	4 718м ²
10	Кількість поверхів	2

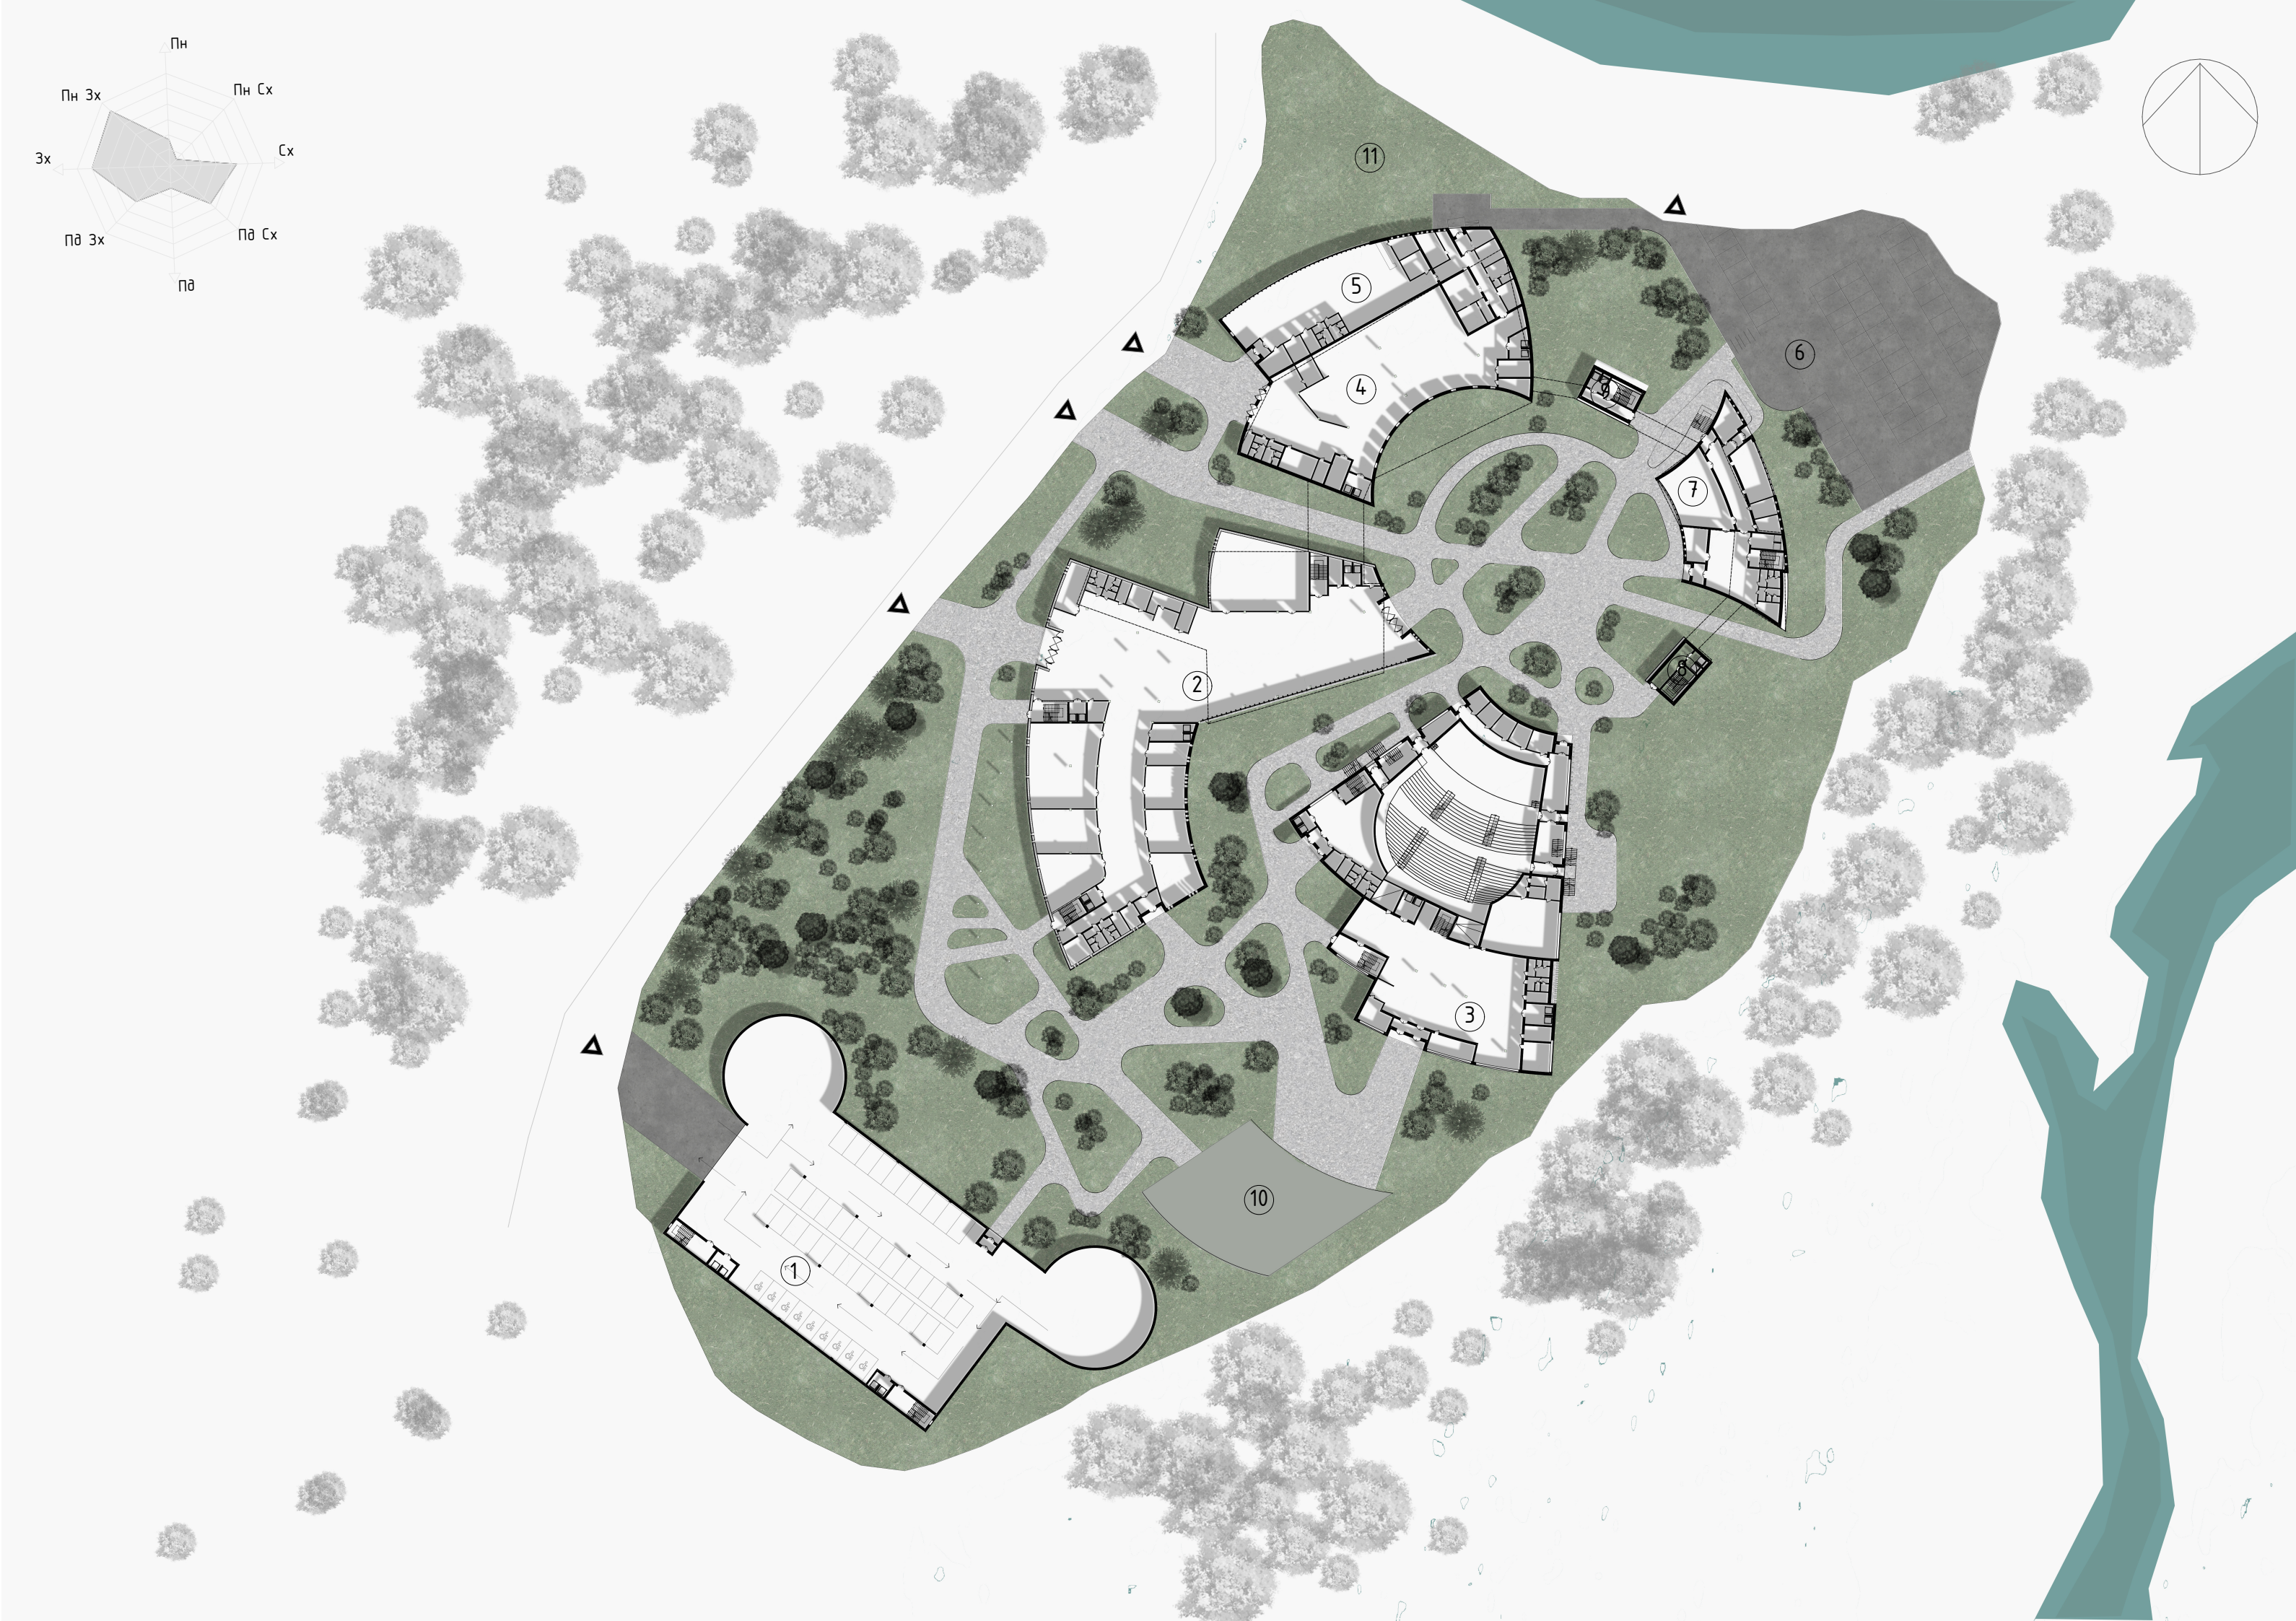


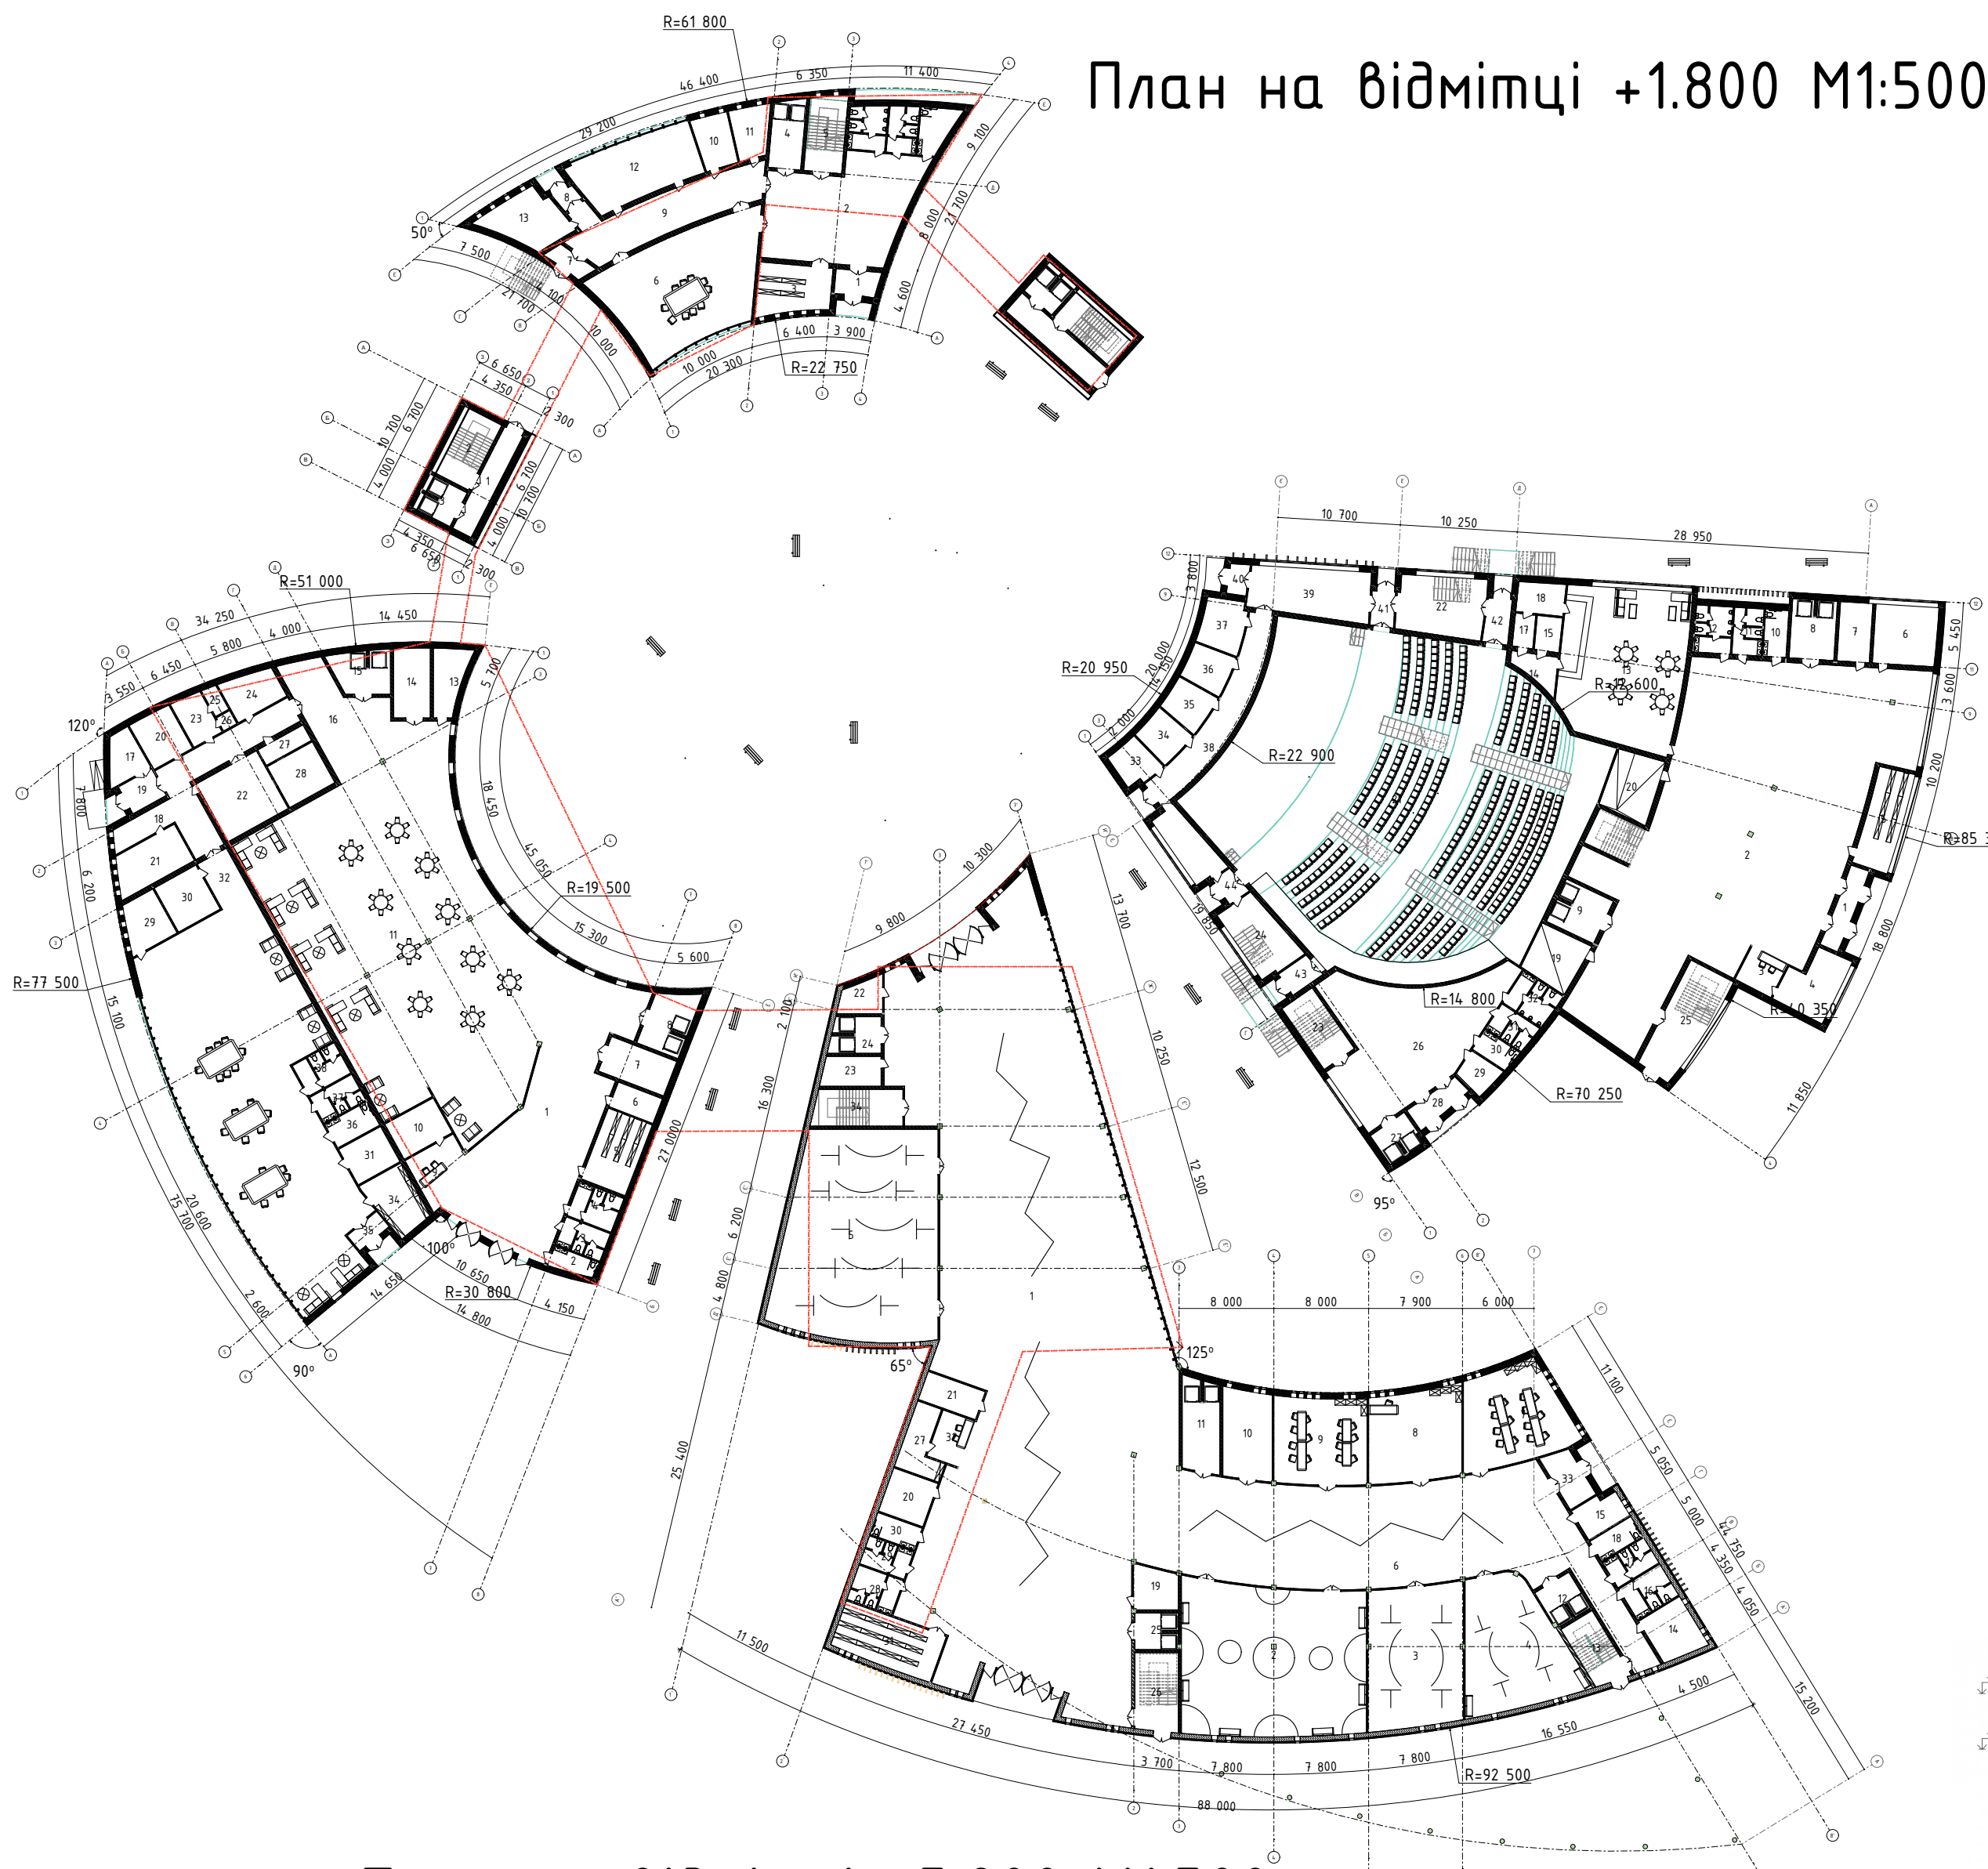

План на відмітці +1.800 М1:500



Фасад в осях А-І' М1:500

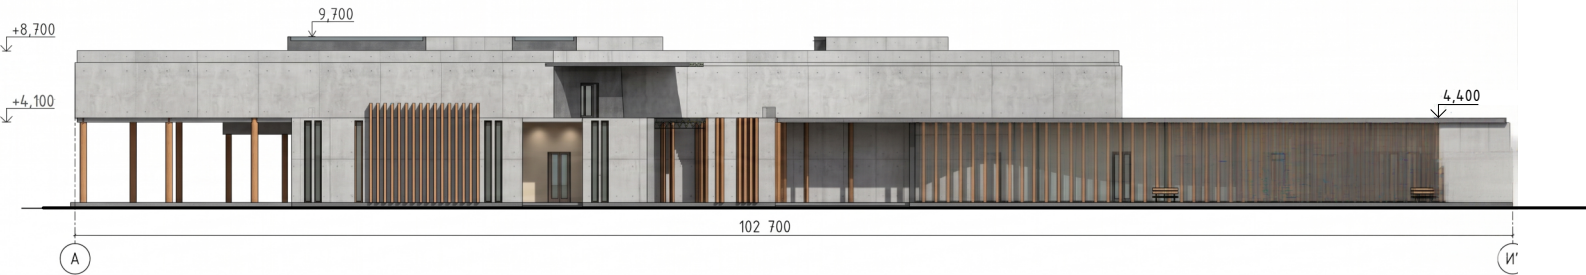




Фасад в осях 1'-8' М1:500




Фасад в осях 1-8 М1:500

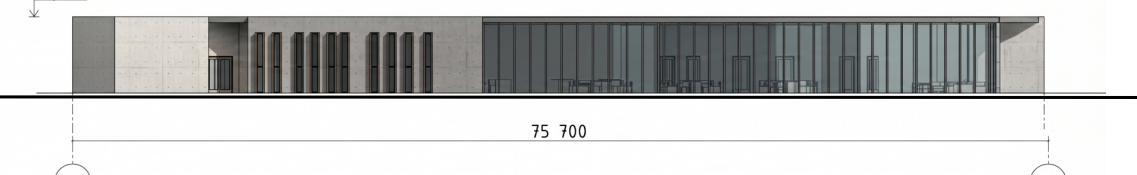



Фасад в осях 1-12 М1:500




Фасад в осях А-Е М1:500

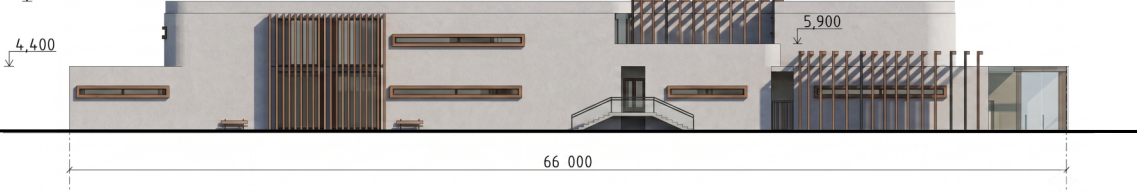


Фасад в осях 4-1 М1:500





Фасад в осях 1-4 М1:500





Розріз А-А М1:500

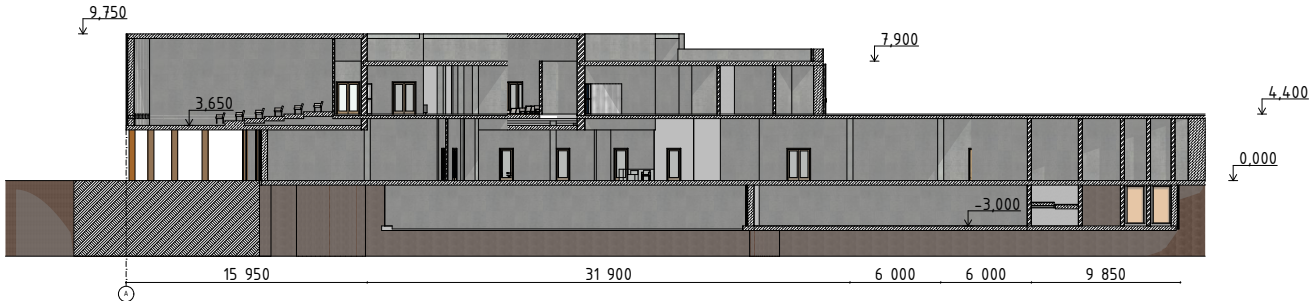


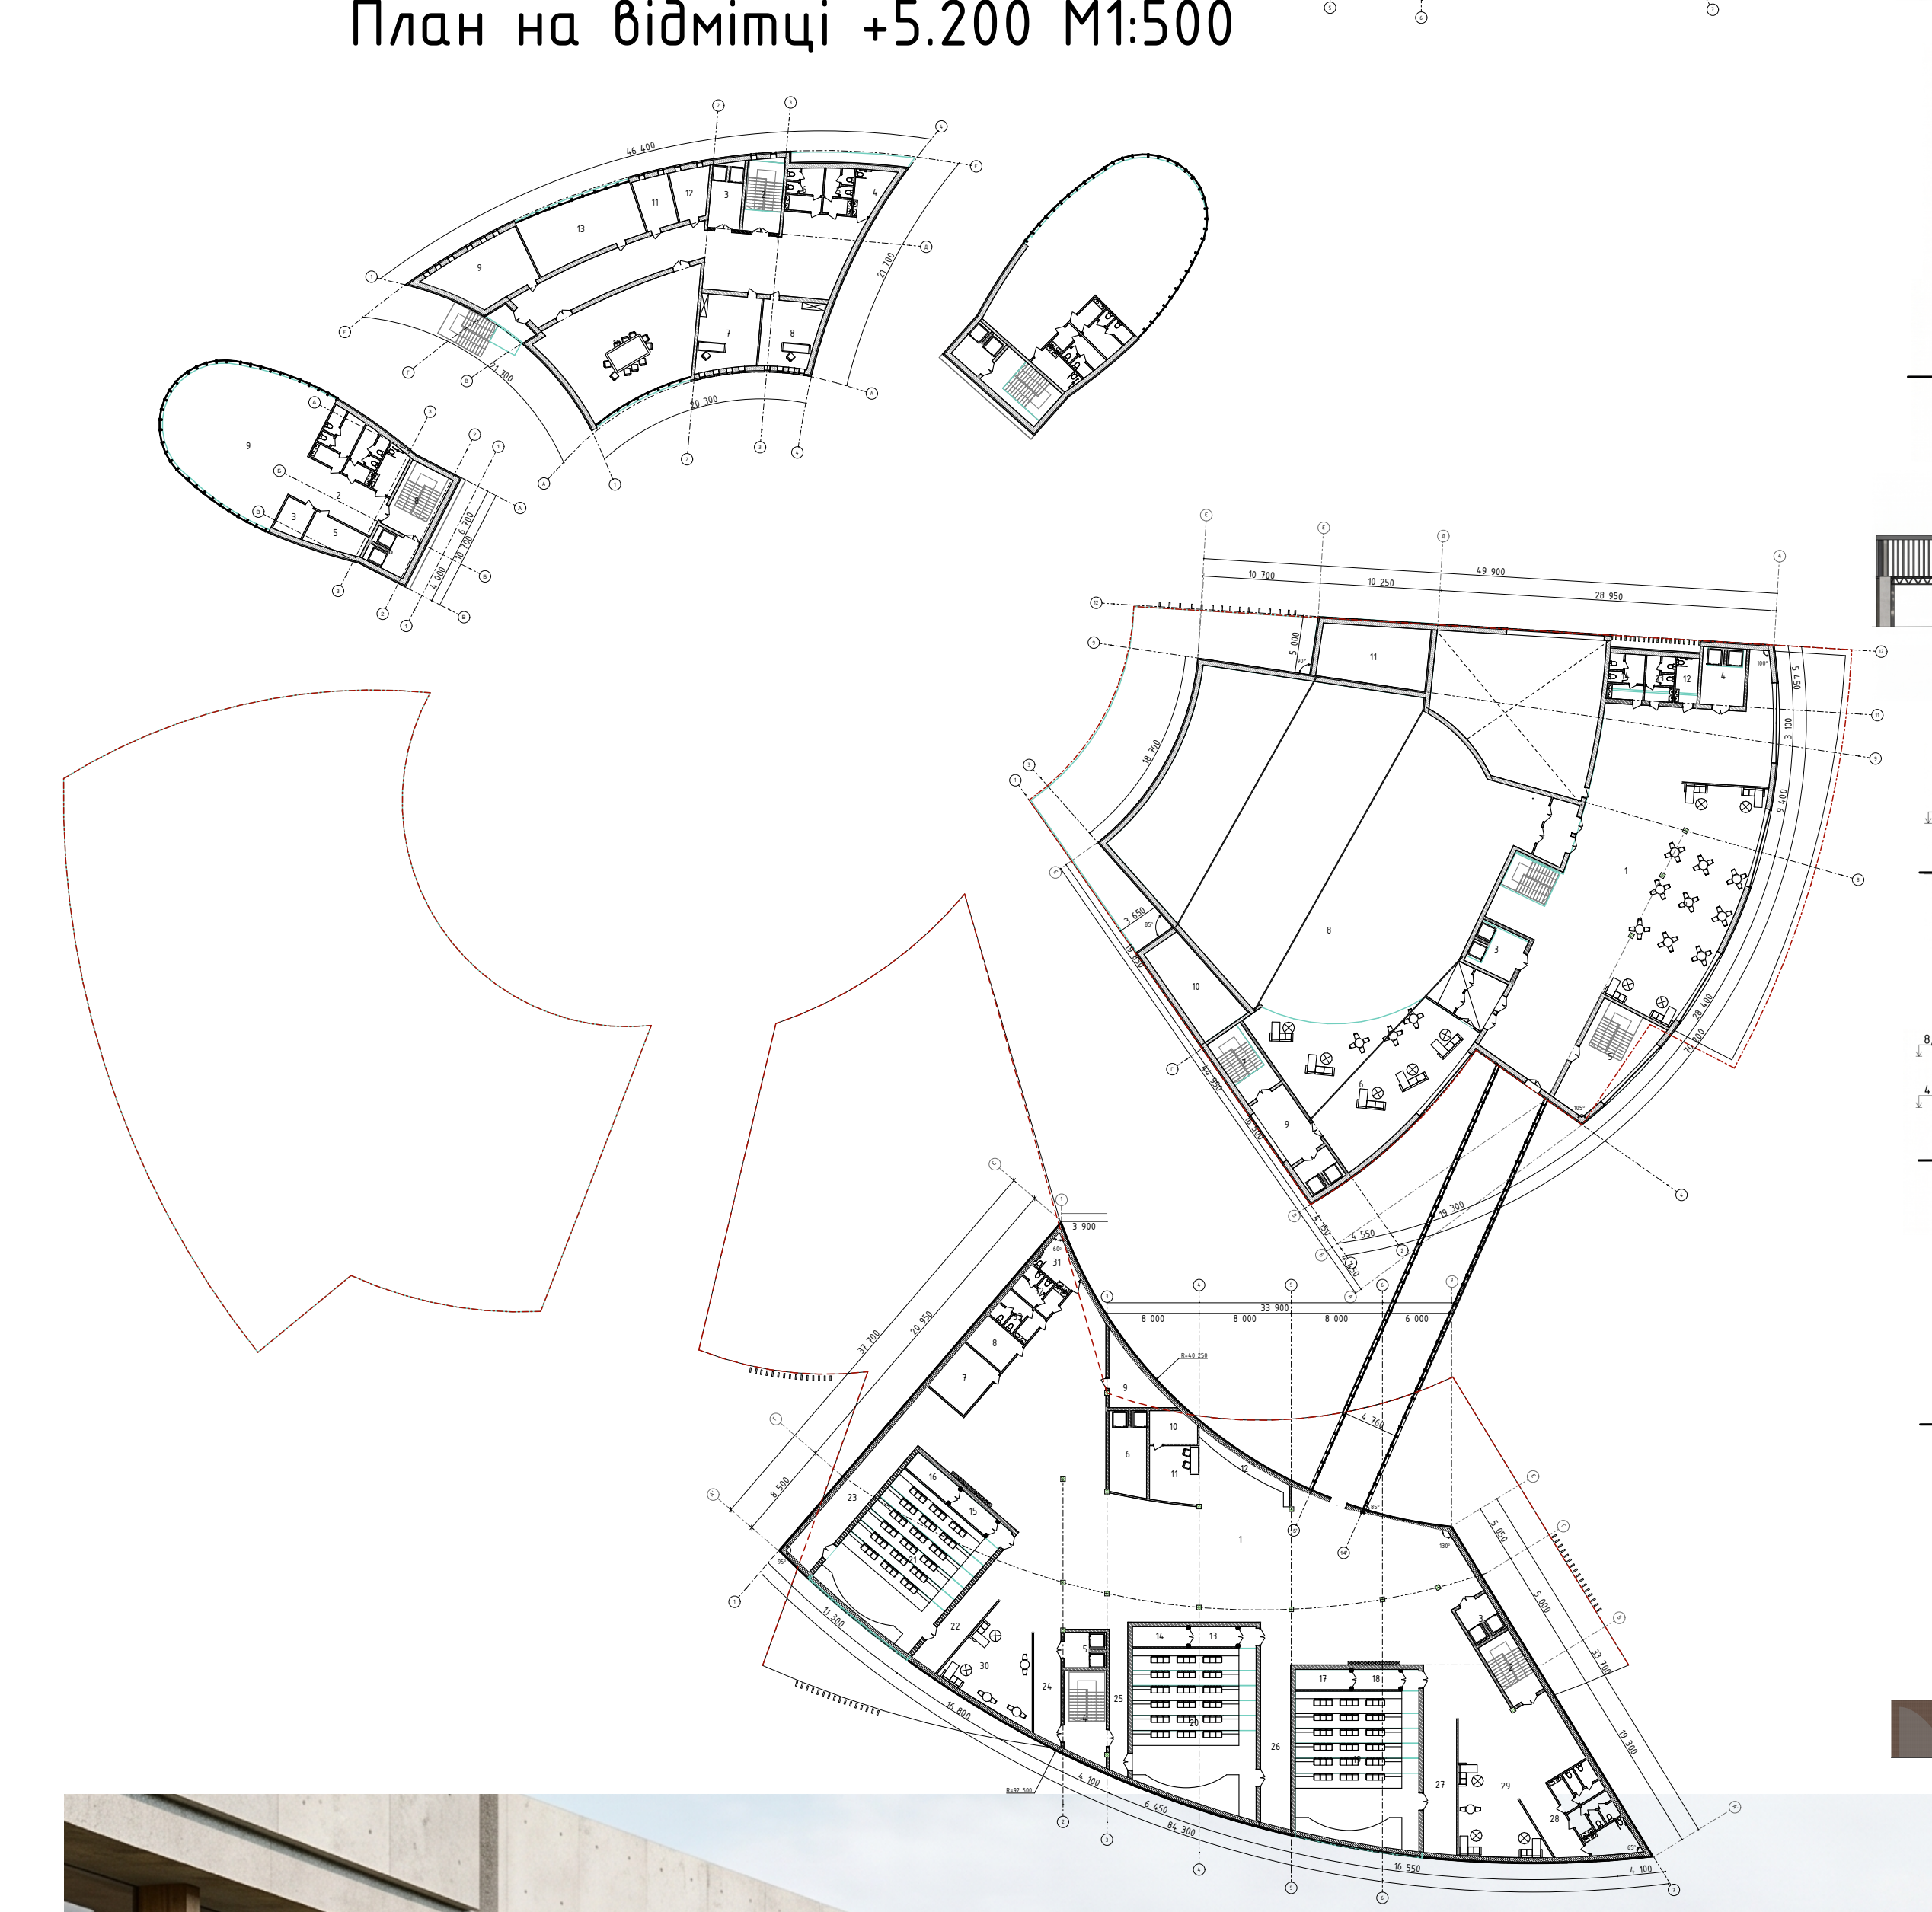


План на відмітці +5.200 М1:500







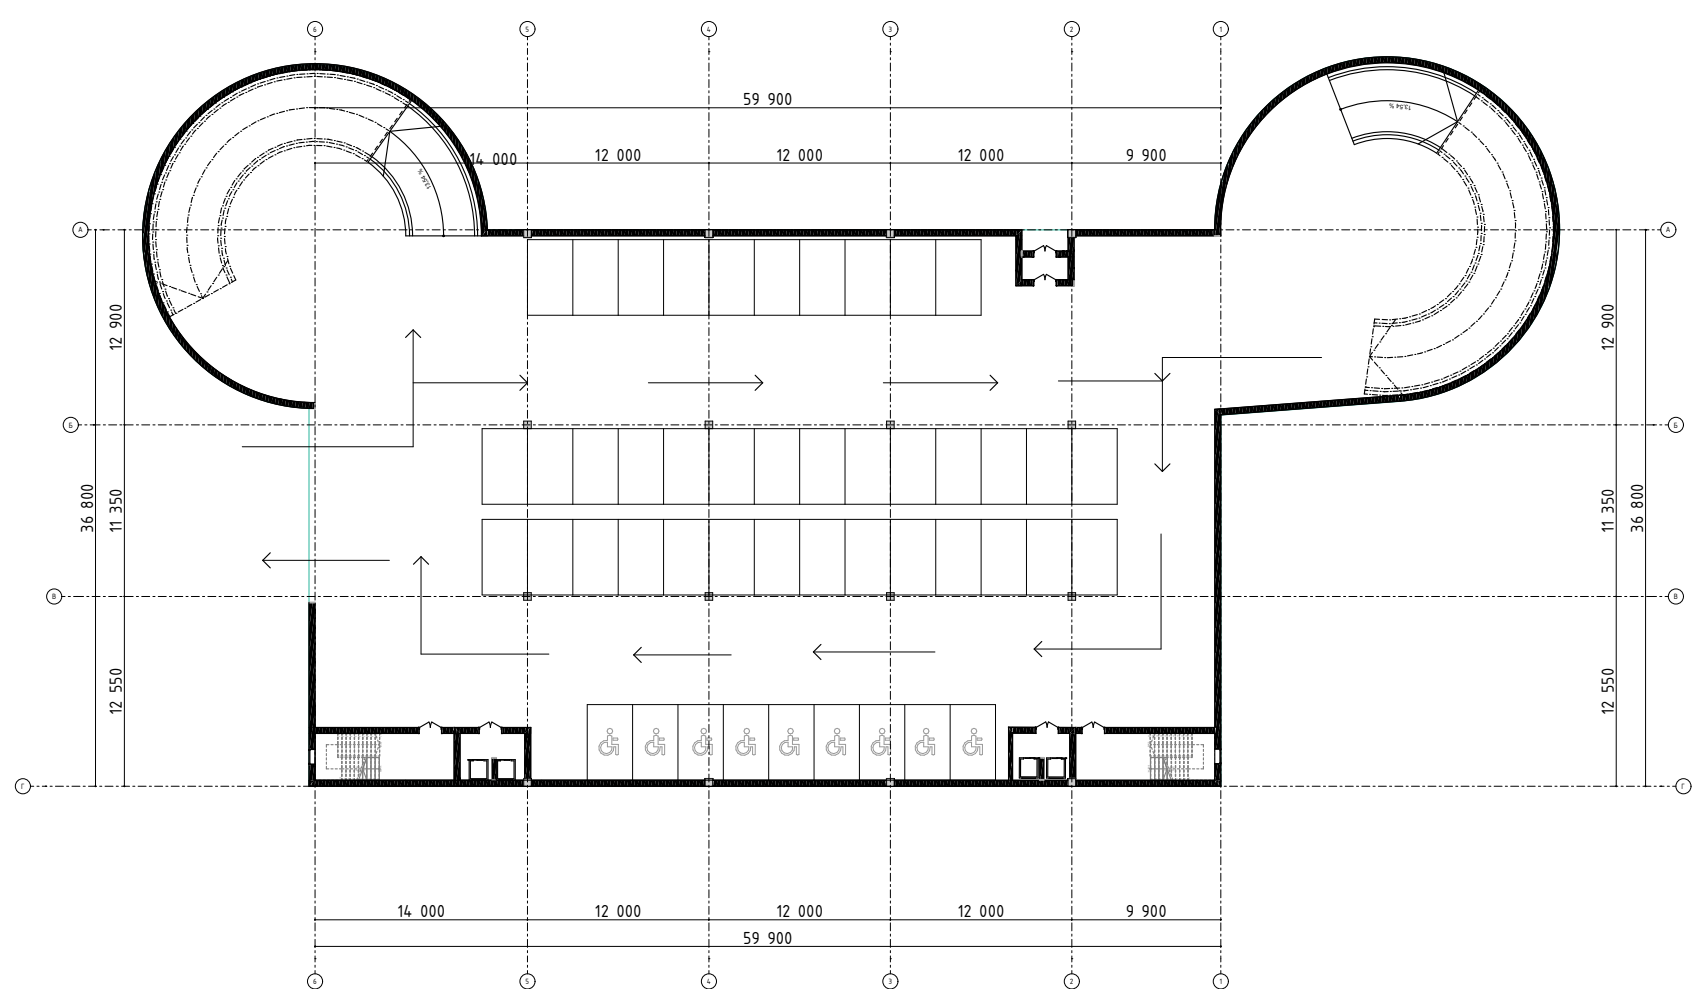

Розріз Б-Б М1:500




Розріз Б'-Б' М1:500

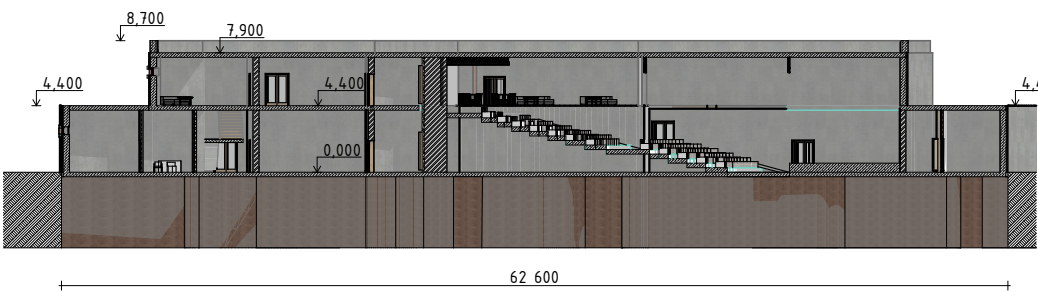

Розріз А'-А' М1:500



Розріз В-В М1:500

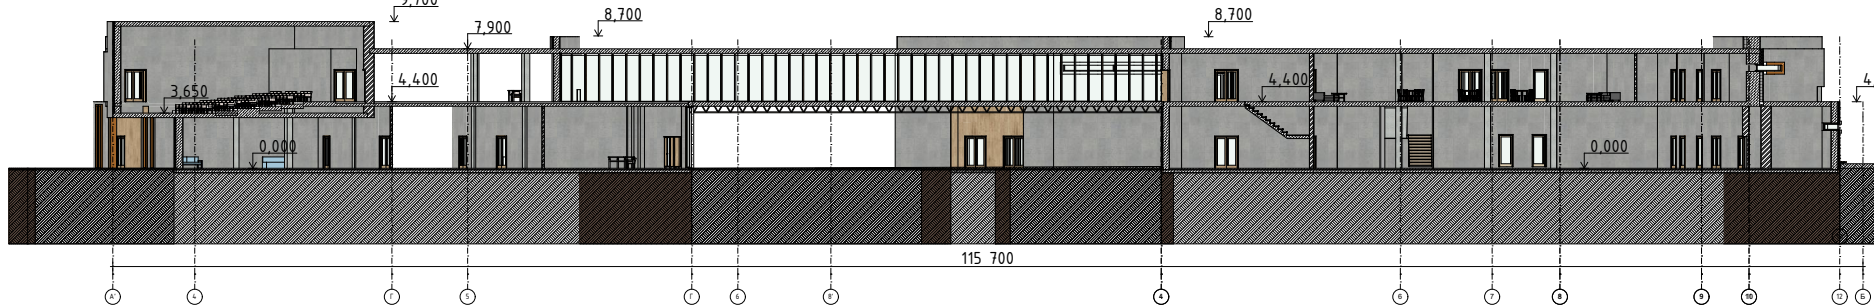

Бакалаврська робота
Арт-центр в м. Івано-Франківськ

Івано-Франківський національний технічний університет нафти і газу
Виконав: Сливінський Роман
Керівник: Кельда С.С.

